

REGULAČNÍ PLÁN RP-10 SÍDLIŠTĚ NA VOZOVCE - DVOŘÁKOVA

NÁVRH PRO SPOLEČNÉ JEDNÁNÍ





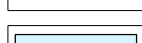
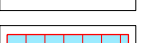






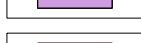

I.B.2. VÝKRES KONCEPCE DOPRAVY

1 : 2 000

LEGENDA:

 HRANICE ŘEŠENÉ PLOCHY

LEGENDA DOPRAVNÍCH PRVKŮ A PLOCH:

STAV	NÁVRH	LEGENDA
		SILNIČNÍ KOMUNIKACE, MÍSTNÍ RYCHLOSTNÍ / SBĚRNÉ KOMUNIKACE (MÍSTNÍ KOMUNIKACE I. / II. TŘÍDY)
		MÍSTNÍ OBSLUŽNÉ KOMUNIKACE (MÍSTNÍ KOMUNIKACE III. TŘÍDY)
		CHODNÍKY A STEZKY PRO CHODCE (MÍSTNÍ KOMUNIKACE IV. TŘÍDY)
		PARKOVACÍ A ODSTAVNÉ PLOCHY
		JEDNOSMĚRNÝ PROVOZ
		ZASTÁVKY AUTOBUSOVÉ HROMADNÉ DOPRAVY OSOB
		NADZEMNÍ PARKOVACÍ OBJEKTY (PS - AUTOMATIZOVANÉ PARKOVACÍ SYSTÉMY) S ORIENTAČNÍM ÚDAJEM O POČTU STÁNÍ NA PODLAŽÍ

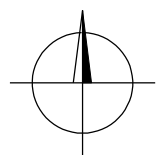
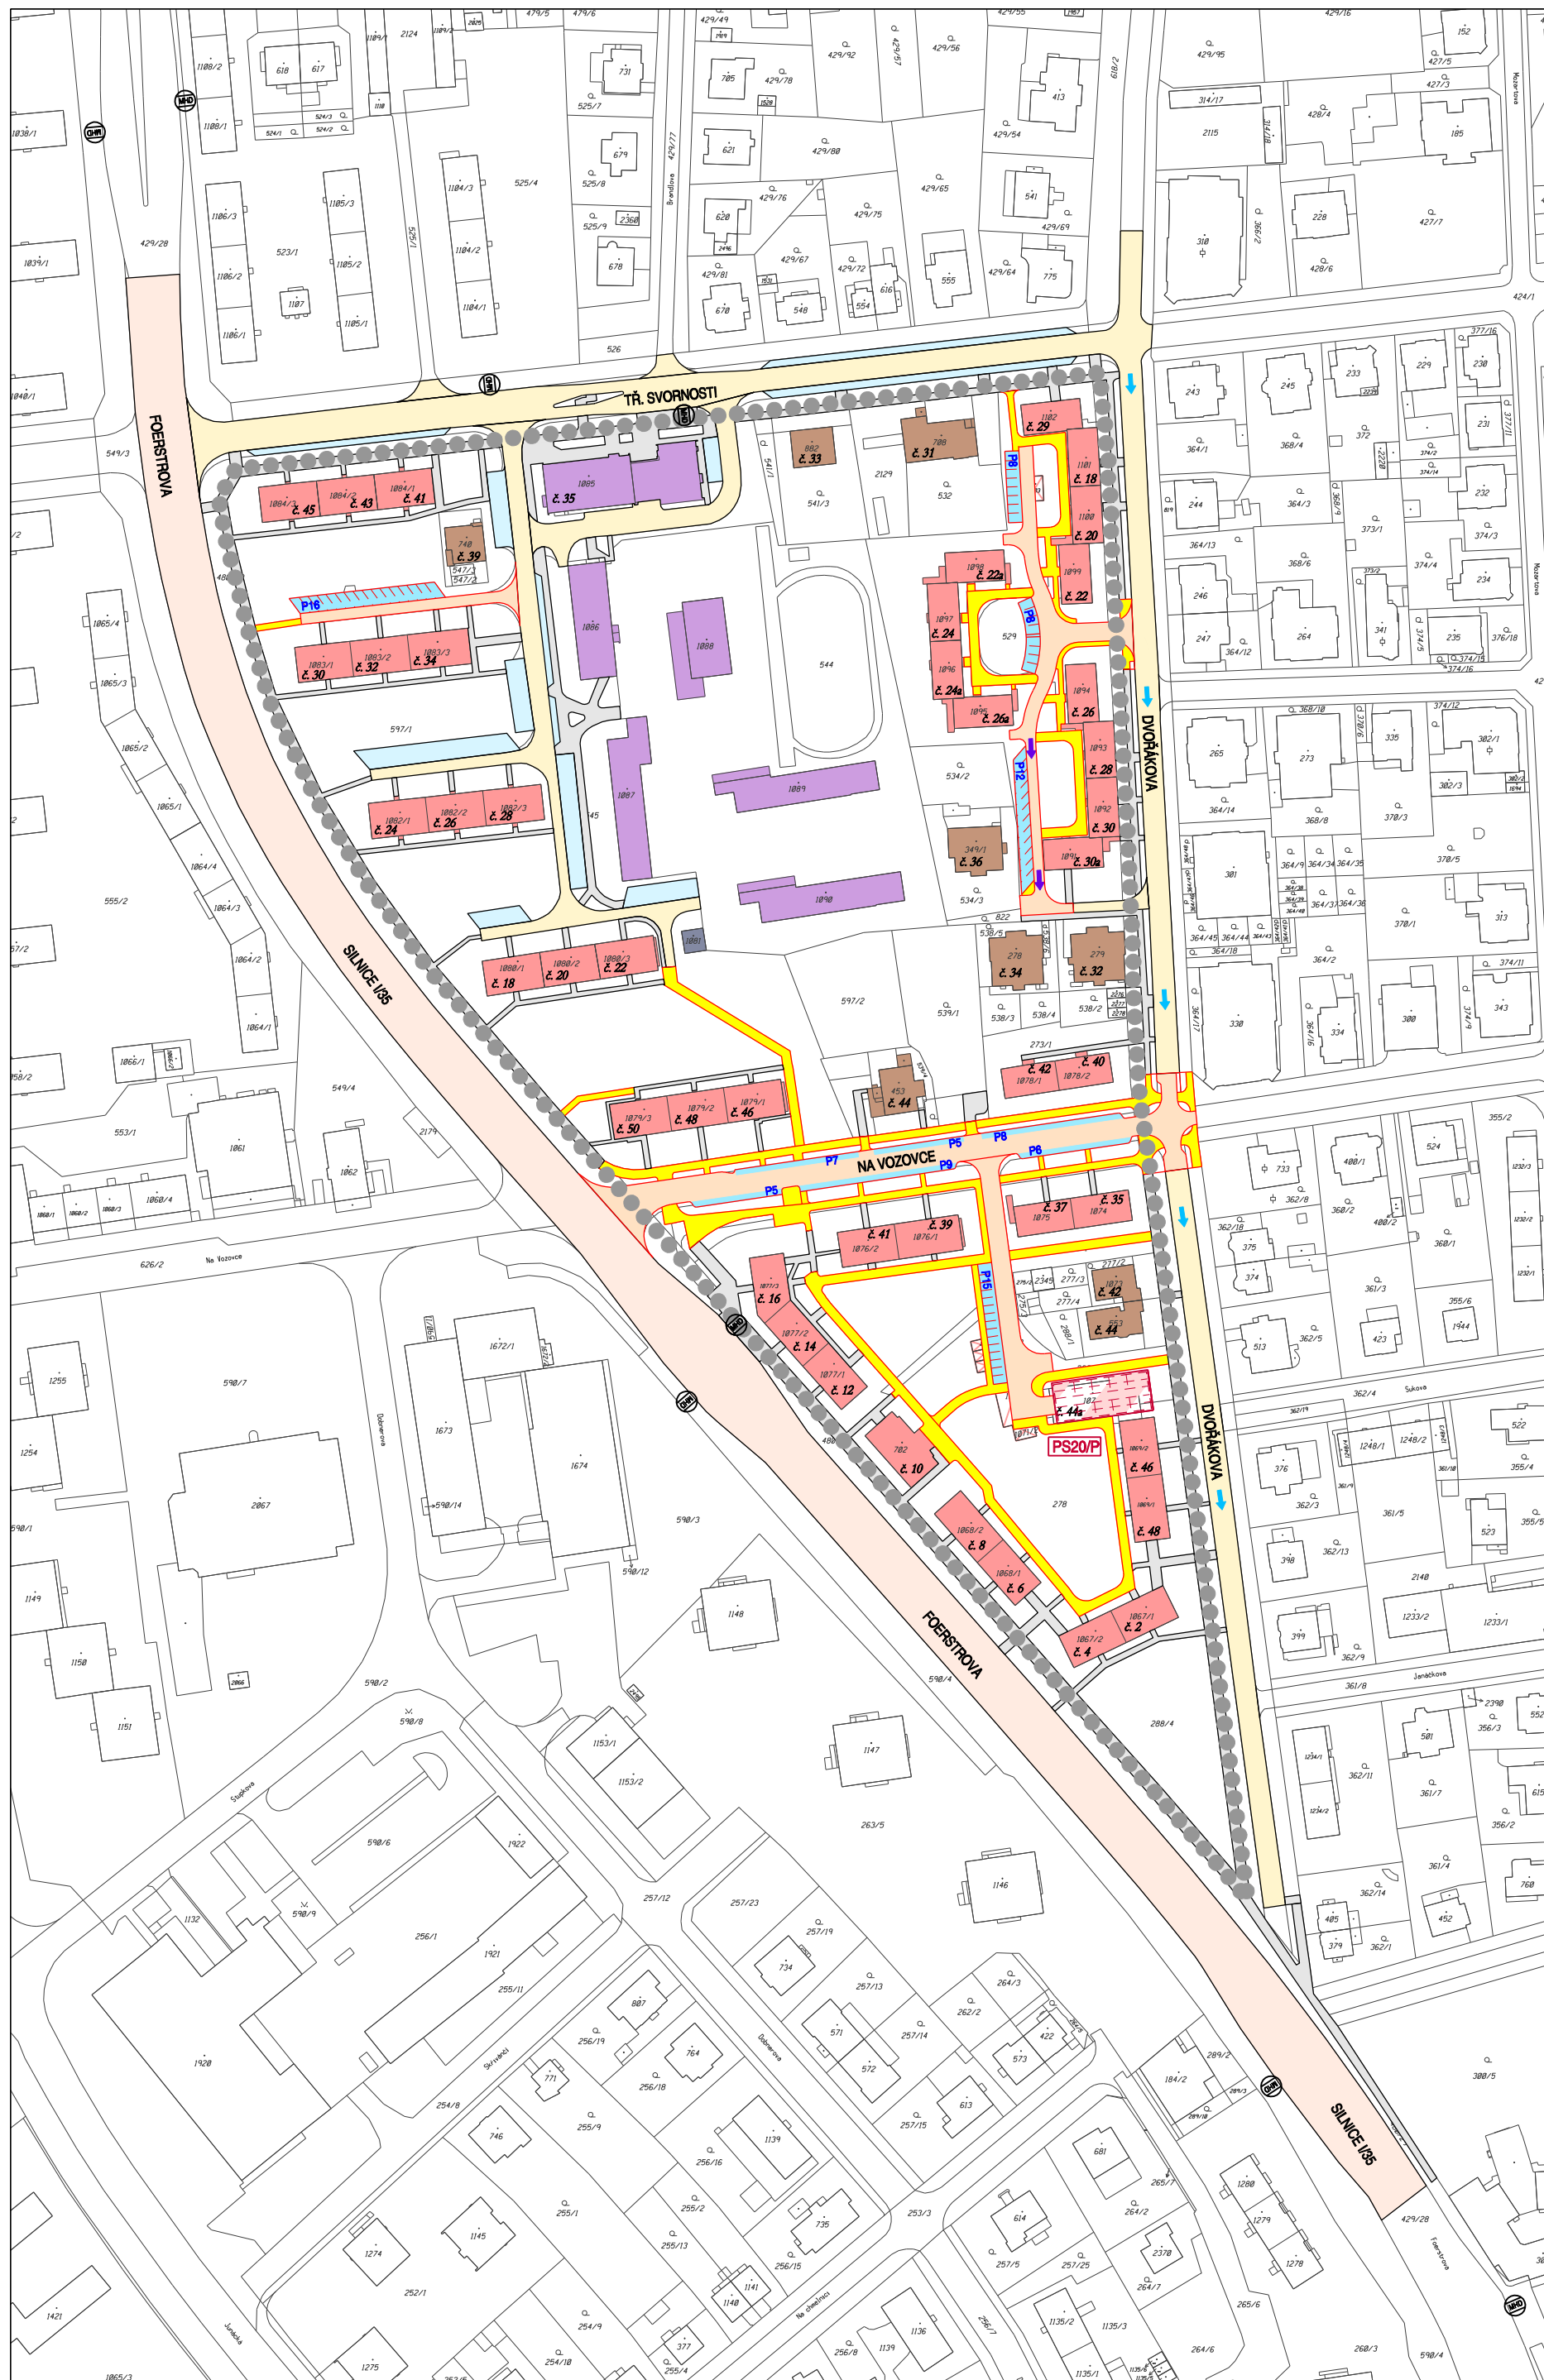
 STAVBY OBČANSKÉHO VYBAVENÍ


 STAVBY BYTOVÝCH DOMŮ

 STAVBY PRO BYDLENÍ

 STAVBY TECHNICKÉHO VYBAVENÍ

 STAVBY NAVRŽENÉ K DEMOLICI



PROJEKTOVÁ ČINNOST, URBANISMUS, ÚZEMNÍ PLÁNOVÁNÍ, EKOLOGIE, GIS
 **URBANISTICKÉ STŘEDISKO OSTRAVA, s.r.o.**
 Ostrava s.r.o. Spartakovců 3, Ostrava-Poruba, 70800 tel: 596 939 530, 596 939 531

ZODP.PROJEKTANT: ING.ARCH.HELENA SALVETOVÁ	ZAK.ČÍSLO: U - 592
ZPRACOVATEL: ING.VÁCLAV ŠKVAJN	
OBJEDNATEL: STATUTÁRNÍ MĚSTO OLOMOUC	DATUM: ZÁŘÍ 2017