


REGULAČNÍ PLÁN RP-10 SÍDLIŠTĚ NA VOZOVCE - DVOŘÁKOVA

NÁVRH PRO SPOLEČNÉ JEDNÁNÍ

I.B.3. VÝKRES KONCEPCE TECHNICKÉ INFRASTRUKTURY - VODNÍ HOSPODÁŘSTVÍ

1 : 2 000

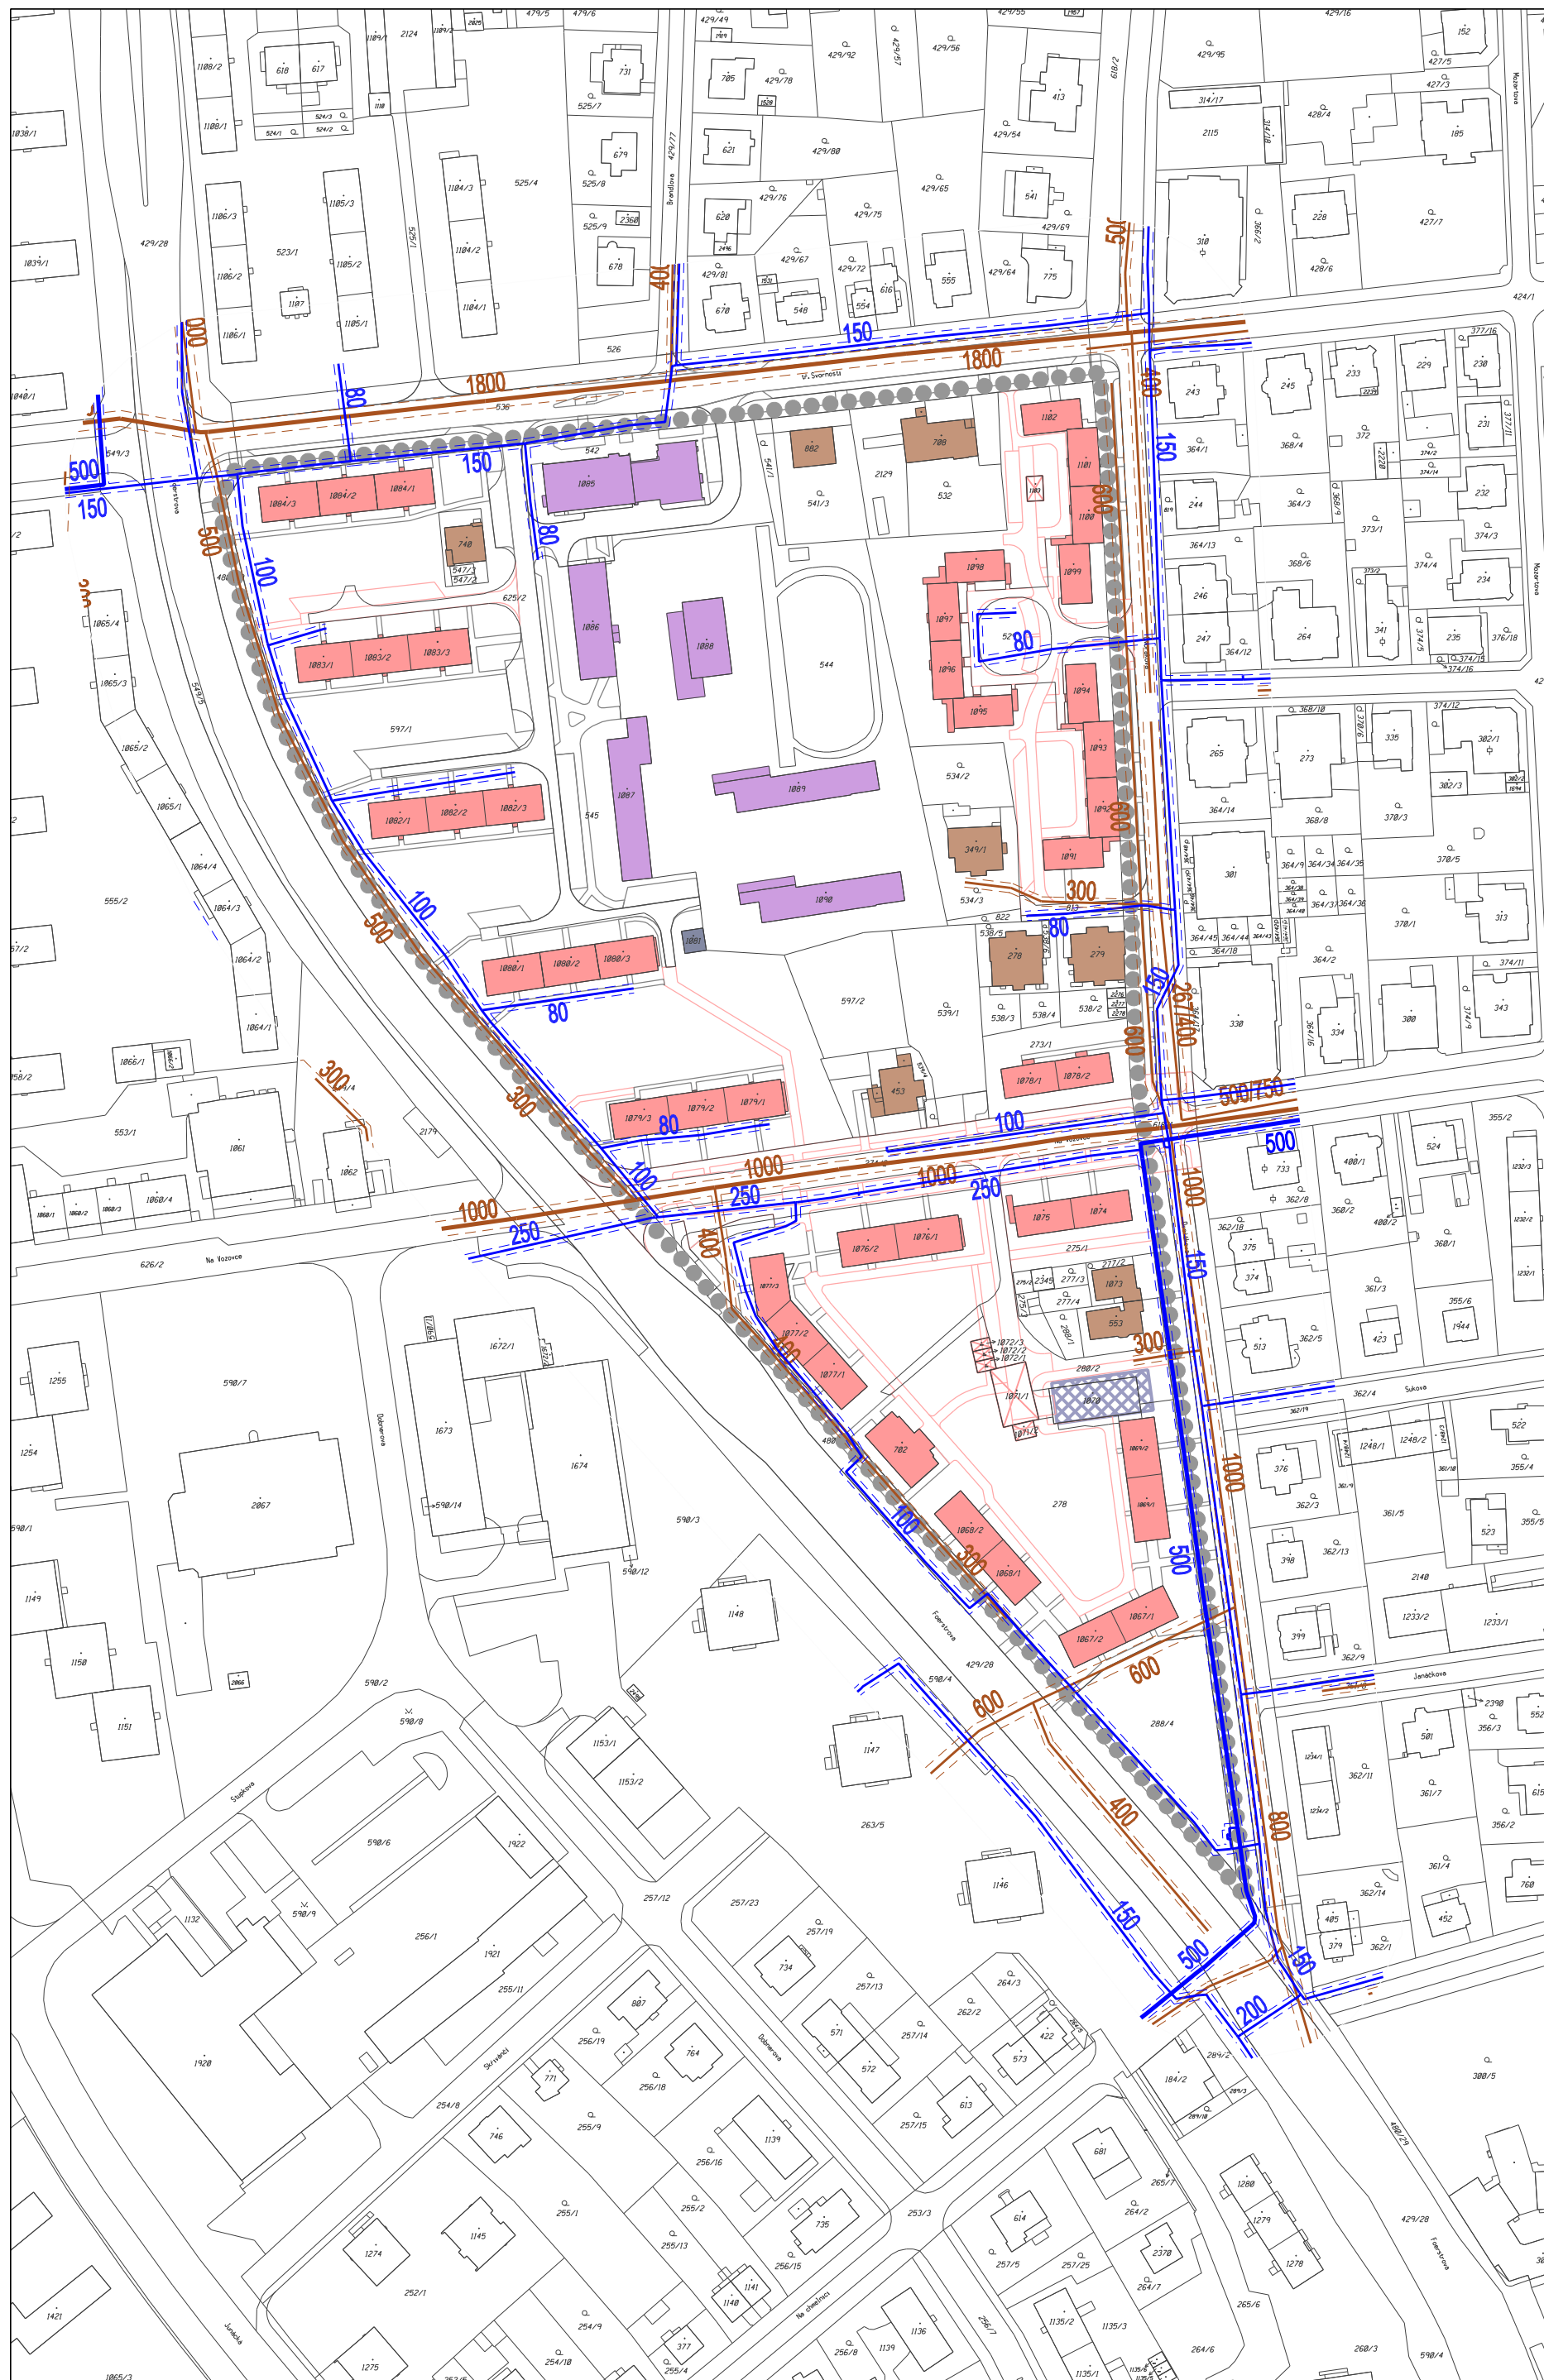

LEGENDA:

 HRANICE ŘEŠENÉ PLOCHY

LEGENDA VODNÍHO HOSPODÁŘSTVÍ:

STAV

 VODOVODNÍ ŘÁD HLAVNÍ S OCHRANNÝM PÁSMEM (1,5 m)

 VODOVODNÍ ŘÁD ULIČNÍ S OCHRANNÝM PÁSMEM (1,5 m)

 KANALIZAČNÍ STOKA VÝZNAMNÁ S OCHRANNÝM PÁSMEM (2,5 m)

 KANALIZAČNÍ STOKA ULIČNÍ S OCHRANNÝM PÁSMEM (1,5 m)


 STAVBY OBČANSKÉHO VYBAVENÍ

 STAVBY BYTOVÝCH DOMŮ

 STAVBY PRO BYDLENÍ

 STAVBY TECHNICKÉHO VYBAVENÍ

 STAVBY NAVRŽENÉ K DEMOLICI

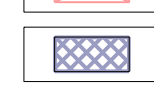 STAVBY NAVRŽENÉ K PŘESTAVBĚ
NA PARKOVACÍ OBJEKTY

LEGENDA DOPRAVNÍCH PRVKŮ A PLOCH:


STAV

NÁVRH

 SILNIČNÍ KOMUNIKACE, MÍSTNÍ RYCHLOSTNÍ / SBĚRNÉ A OBSLUŽNÉ
(MÍSTNÍ KOMUNIKACE I. / II. A III. TŘÍDY)

 CHODNÍKY, STEZKY PRO CHODCE A CYKLISTY
(MÍSTNÍ KOMUNIKACE IV. TŘÍDY)

 PARKOVACÍ A ODSTAVNÉ PLOCHY

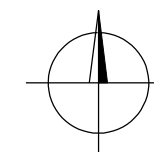

PROJEKTOVÁ ČINNOST, URBANISMUS, ÚZEMNÍ PLÁNOVÁNÍ, EKOLOGIE, GIS

URBANISTICKÉ STŘEDISKO OSTRAVA, s.r.o.

OSTRAVA s.r.o. Spartakovců 3, Ostrava-Poruba, 70800

tel: 596 939 530, 596 939 531

ZODP.PROJEKTANT: ING.ARCH.HELENA SALVETOVÁ

ZAK. ČÍSLO: U - 592

ZPRACOVATEL: ING.ARCH.HELENA SALVETOVÁ

OBJEDNATEL: STATUTÁRNÍ MĚSTO OLOMOUC

DATUM: ZÁŘÍ 2017