


# REGULAČNÍ PLÁN RP-10 SÍDLIŠTĚ NA VOZOVCE - DVOŘÁKOVA

NÁVRH PRO SPOLEČNÉ JEDNÁNÍ

## I.B.4. VÝKRES KONCEPCE TECHNICKÉ INFRASTRUKTURY - ENERGETIKA, SPOJE

1 : 2 000

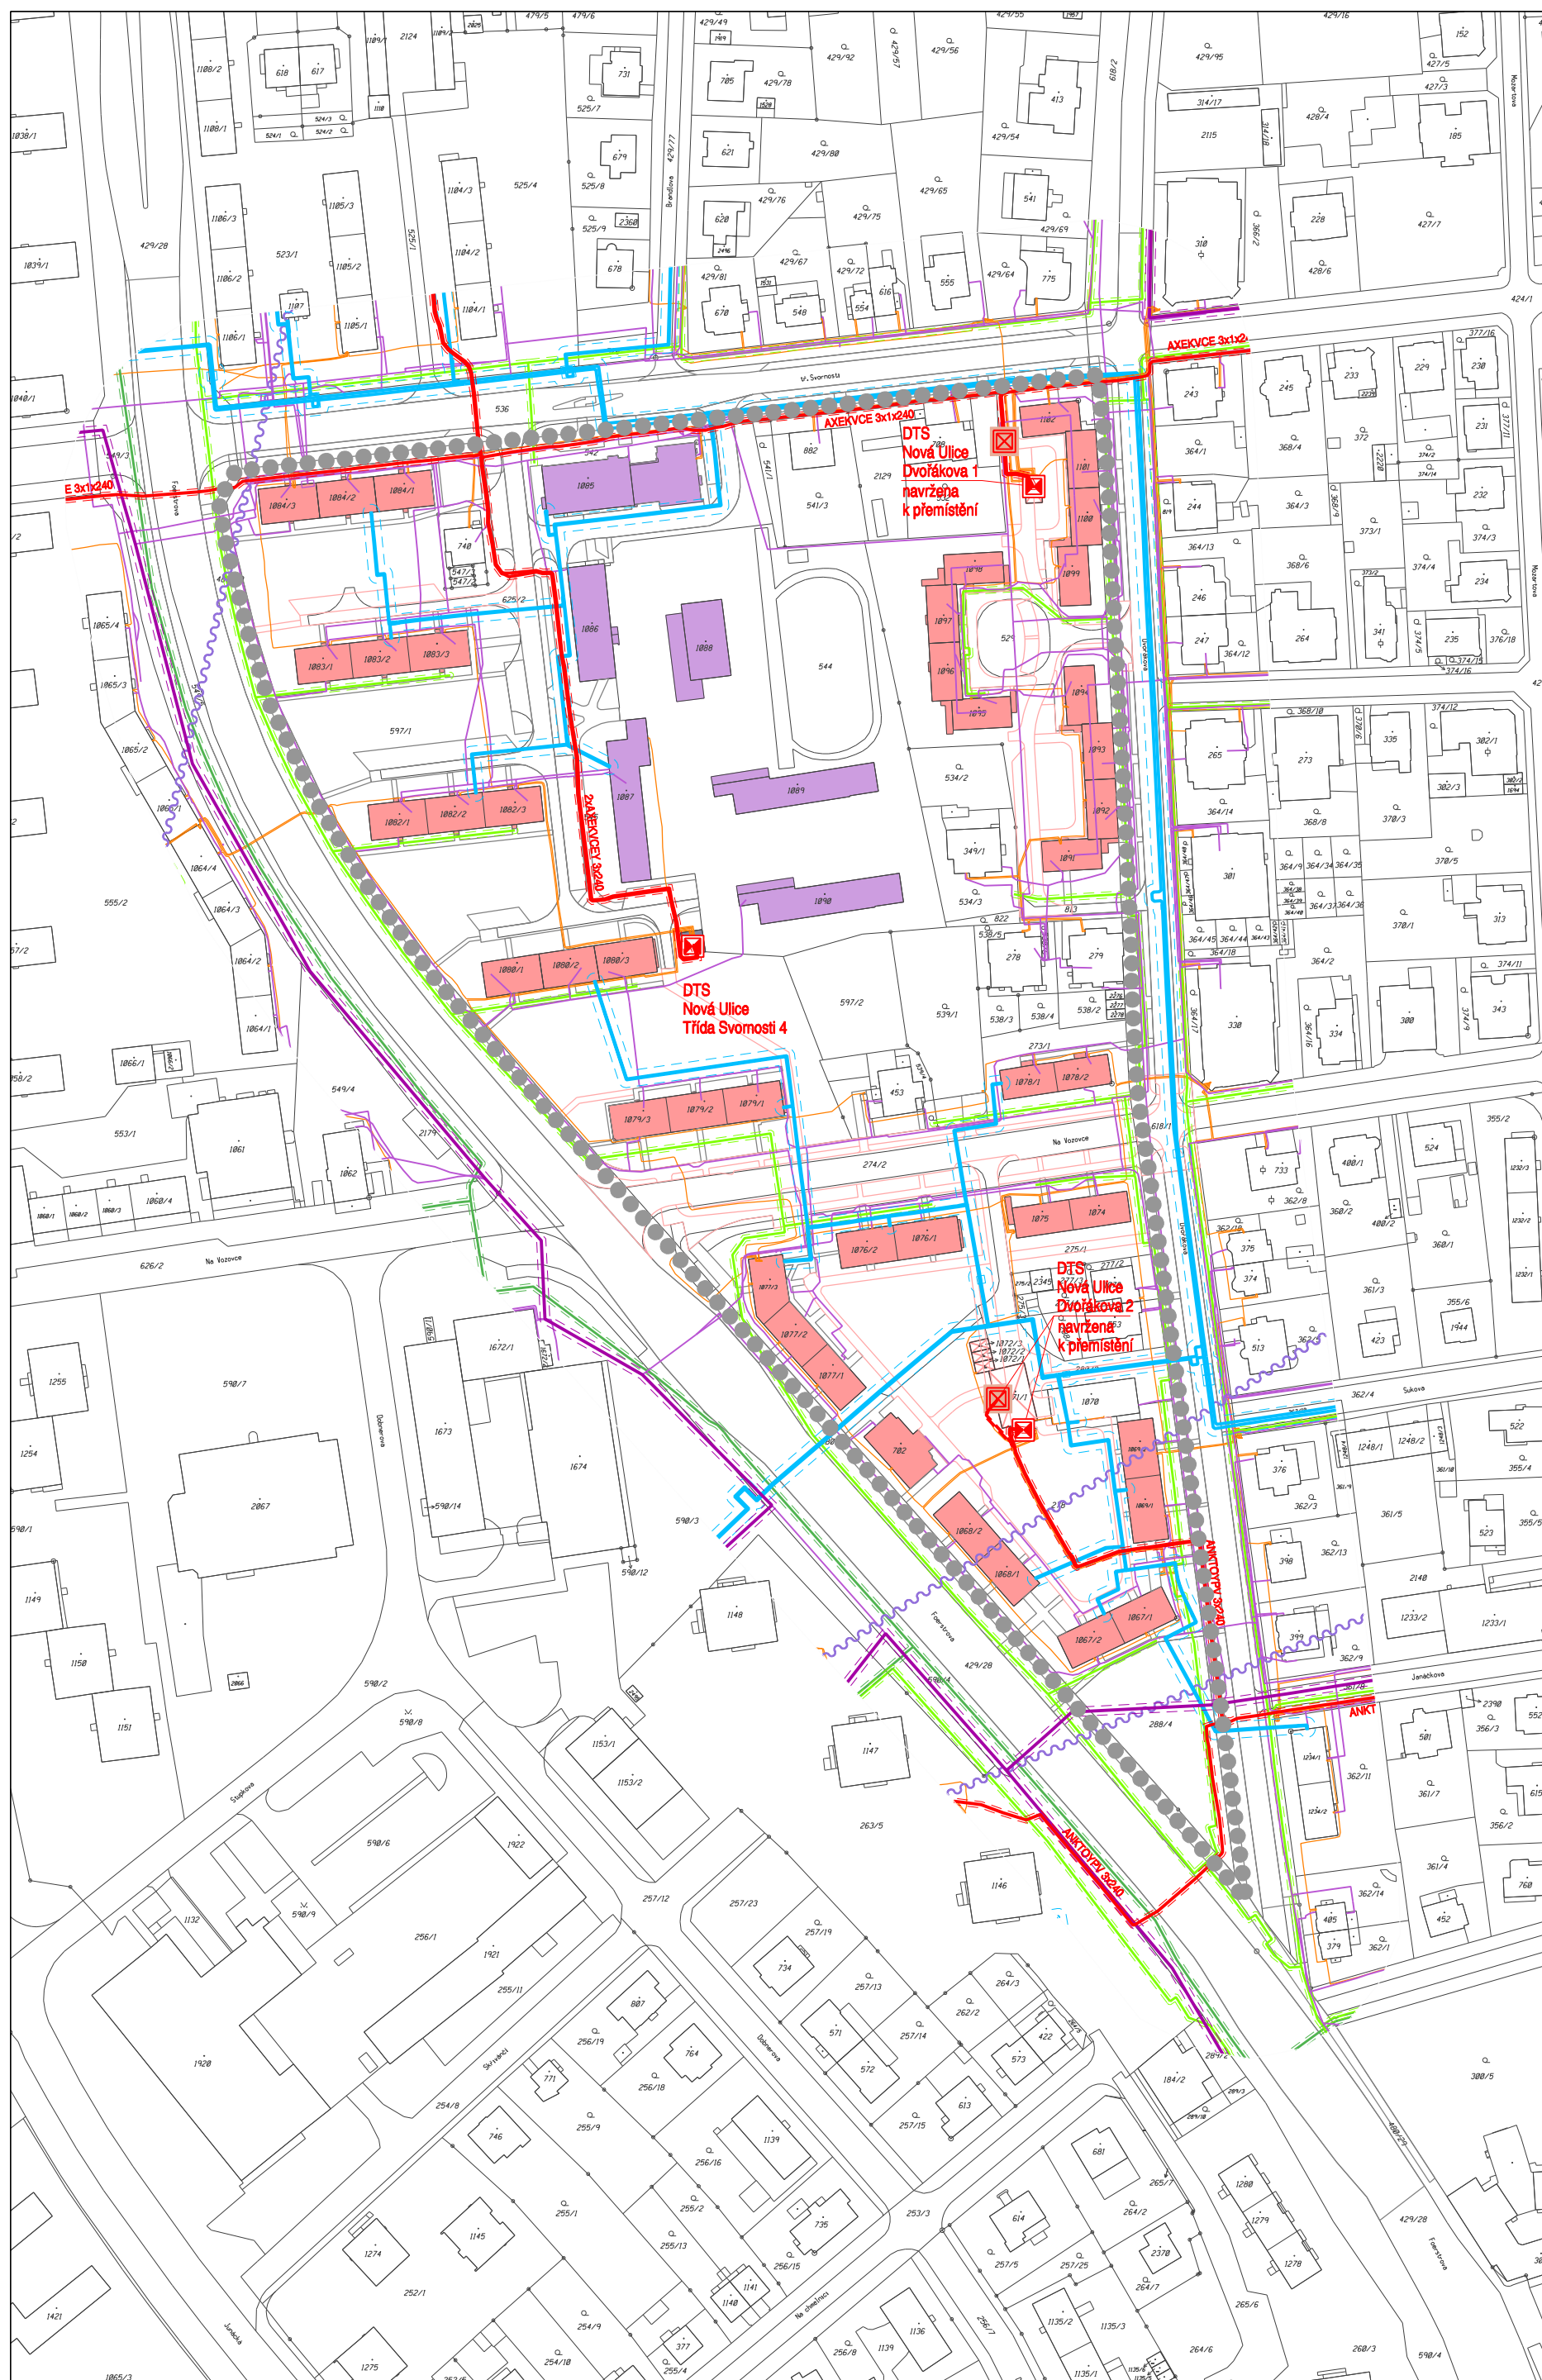

### LEGENDA:

HRANICE ŘEŠENÉ PLOCHY

### LEGENDA ENERGETIKY A SPOJŮ:

STAV	NÁVRH	
		VEDENÍ VN 22 KV, ZEMNÍ KABELOVÉ VČETNĚ OCHRANNÉHO PÁSMA
		DISTRIBUČNÍ TRAFOSTANICE (DTS) 22/0,4 KV
		VEDENÍ NÍZKÉHO NAPĚTÍ 0,4 KV, ZEMNÍ KABELOVÉ
		STŘEDOTLAKÝ (STL) PLYNOVOD VČETNĚ OCHRANNÉHO PÁSMA
		NÍZKOTLAKÝ (NTL) PLYNOVOD VČETNĚ OCHRANNÉHO PÁSMA
		HORKOVOD (PRIMÁRNÍ SÍŤ) VČETNĚ OCHRANNÉHO PÁSMA
		DÁLKOVÝ OPTICKÝ KABEL
		OSTATNÍ TELEKOMUNIKAČNÍ VEDENÍ
		RADIORELEVÉ SPOJE

STAVBY OBČANSKÉHO VYBAVENÍ

STAVBY BYTOVÝCH DOMŮ

STAVBY PRO BYDLENÍ


STAVBY TECHNICKÉHO VYBAVENÍ


STAVBY NAVRŽENÉ K DEMOLICI

STAVBY NAVRŽENÉ K PŘESTAVBĚ NA PARKOVACÍ OBJEKTY

### LEGENDA DOPRAVNÍCH PRVKŮ A PLOCH:

STAV	NÁVRH	
		SILNIČNÍ KOMUNIKACE, MÍSTNÍ RYCHLOSTNÍ / SBĚRNÉ A OBSLUŽNÉ (MÍSTNÍ KOMUNIKACE I. / II. A III. TŘÍDY)
		CHODNÍKY, STEZKY PRO CHODCE A CYKLISTY (MÍSTNÍ KOMUNIKACE IV. TŘÍDY)
		PARKOVACÍ A ODSTAVNÉ PLOCHY

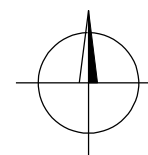

PROJEKTOVÁ ČINNOST, URBANISMUS, ÚZEMNÍ PLÁNOVÁNÍ, EKOLOGIE, GIS  
 **URBANISTICKÉ STŘEDISKO OSTRAVA, s.r.o.**  
 Ostrava s.r.o. Spartakovců 3, Ostrava-Poruba, 70800 tel: 596 939 530, 596 939 531

ZODP.PROJEKTANT: ING.ARCH.HELENA SALVETOVÁ	ZAK. ČÍSLO: U - 592
ZPRACOVATEL: ING. VÁCLAV ŠKVAJN	
OBJEDNATEL: STATUTÁRNÍ MĚSTO OLOMOUC	DATUM: ZÁŘÍ 2017