

# REGULAČNÍ PLÁN RP-23 SÍDLIŠTĚ NORSKÁ

## NÁVRH PRO SPOLEČNÉ JEDNÁNÍ



### II.B.2. VÝKRES MAJETKOPRÁVNÍCH VZTAHŮ 1 : 2 000

#### LEGENDA:




#### PŘEHLED VLASTNÍKŮ DOTČENÝCH POZEMKŮ A STAVEB V ŘEŠENÉ PLOŠE:

VLASTNÍK
Statutární město Olomouc
ČEZ Distribuce, a.s.
soukromí vlastníci (fyzické a právnické osoby)

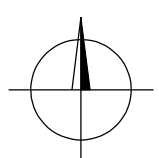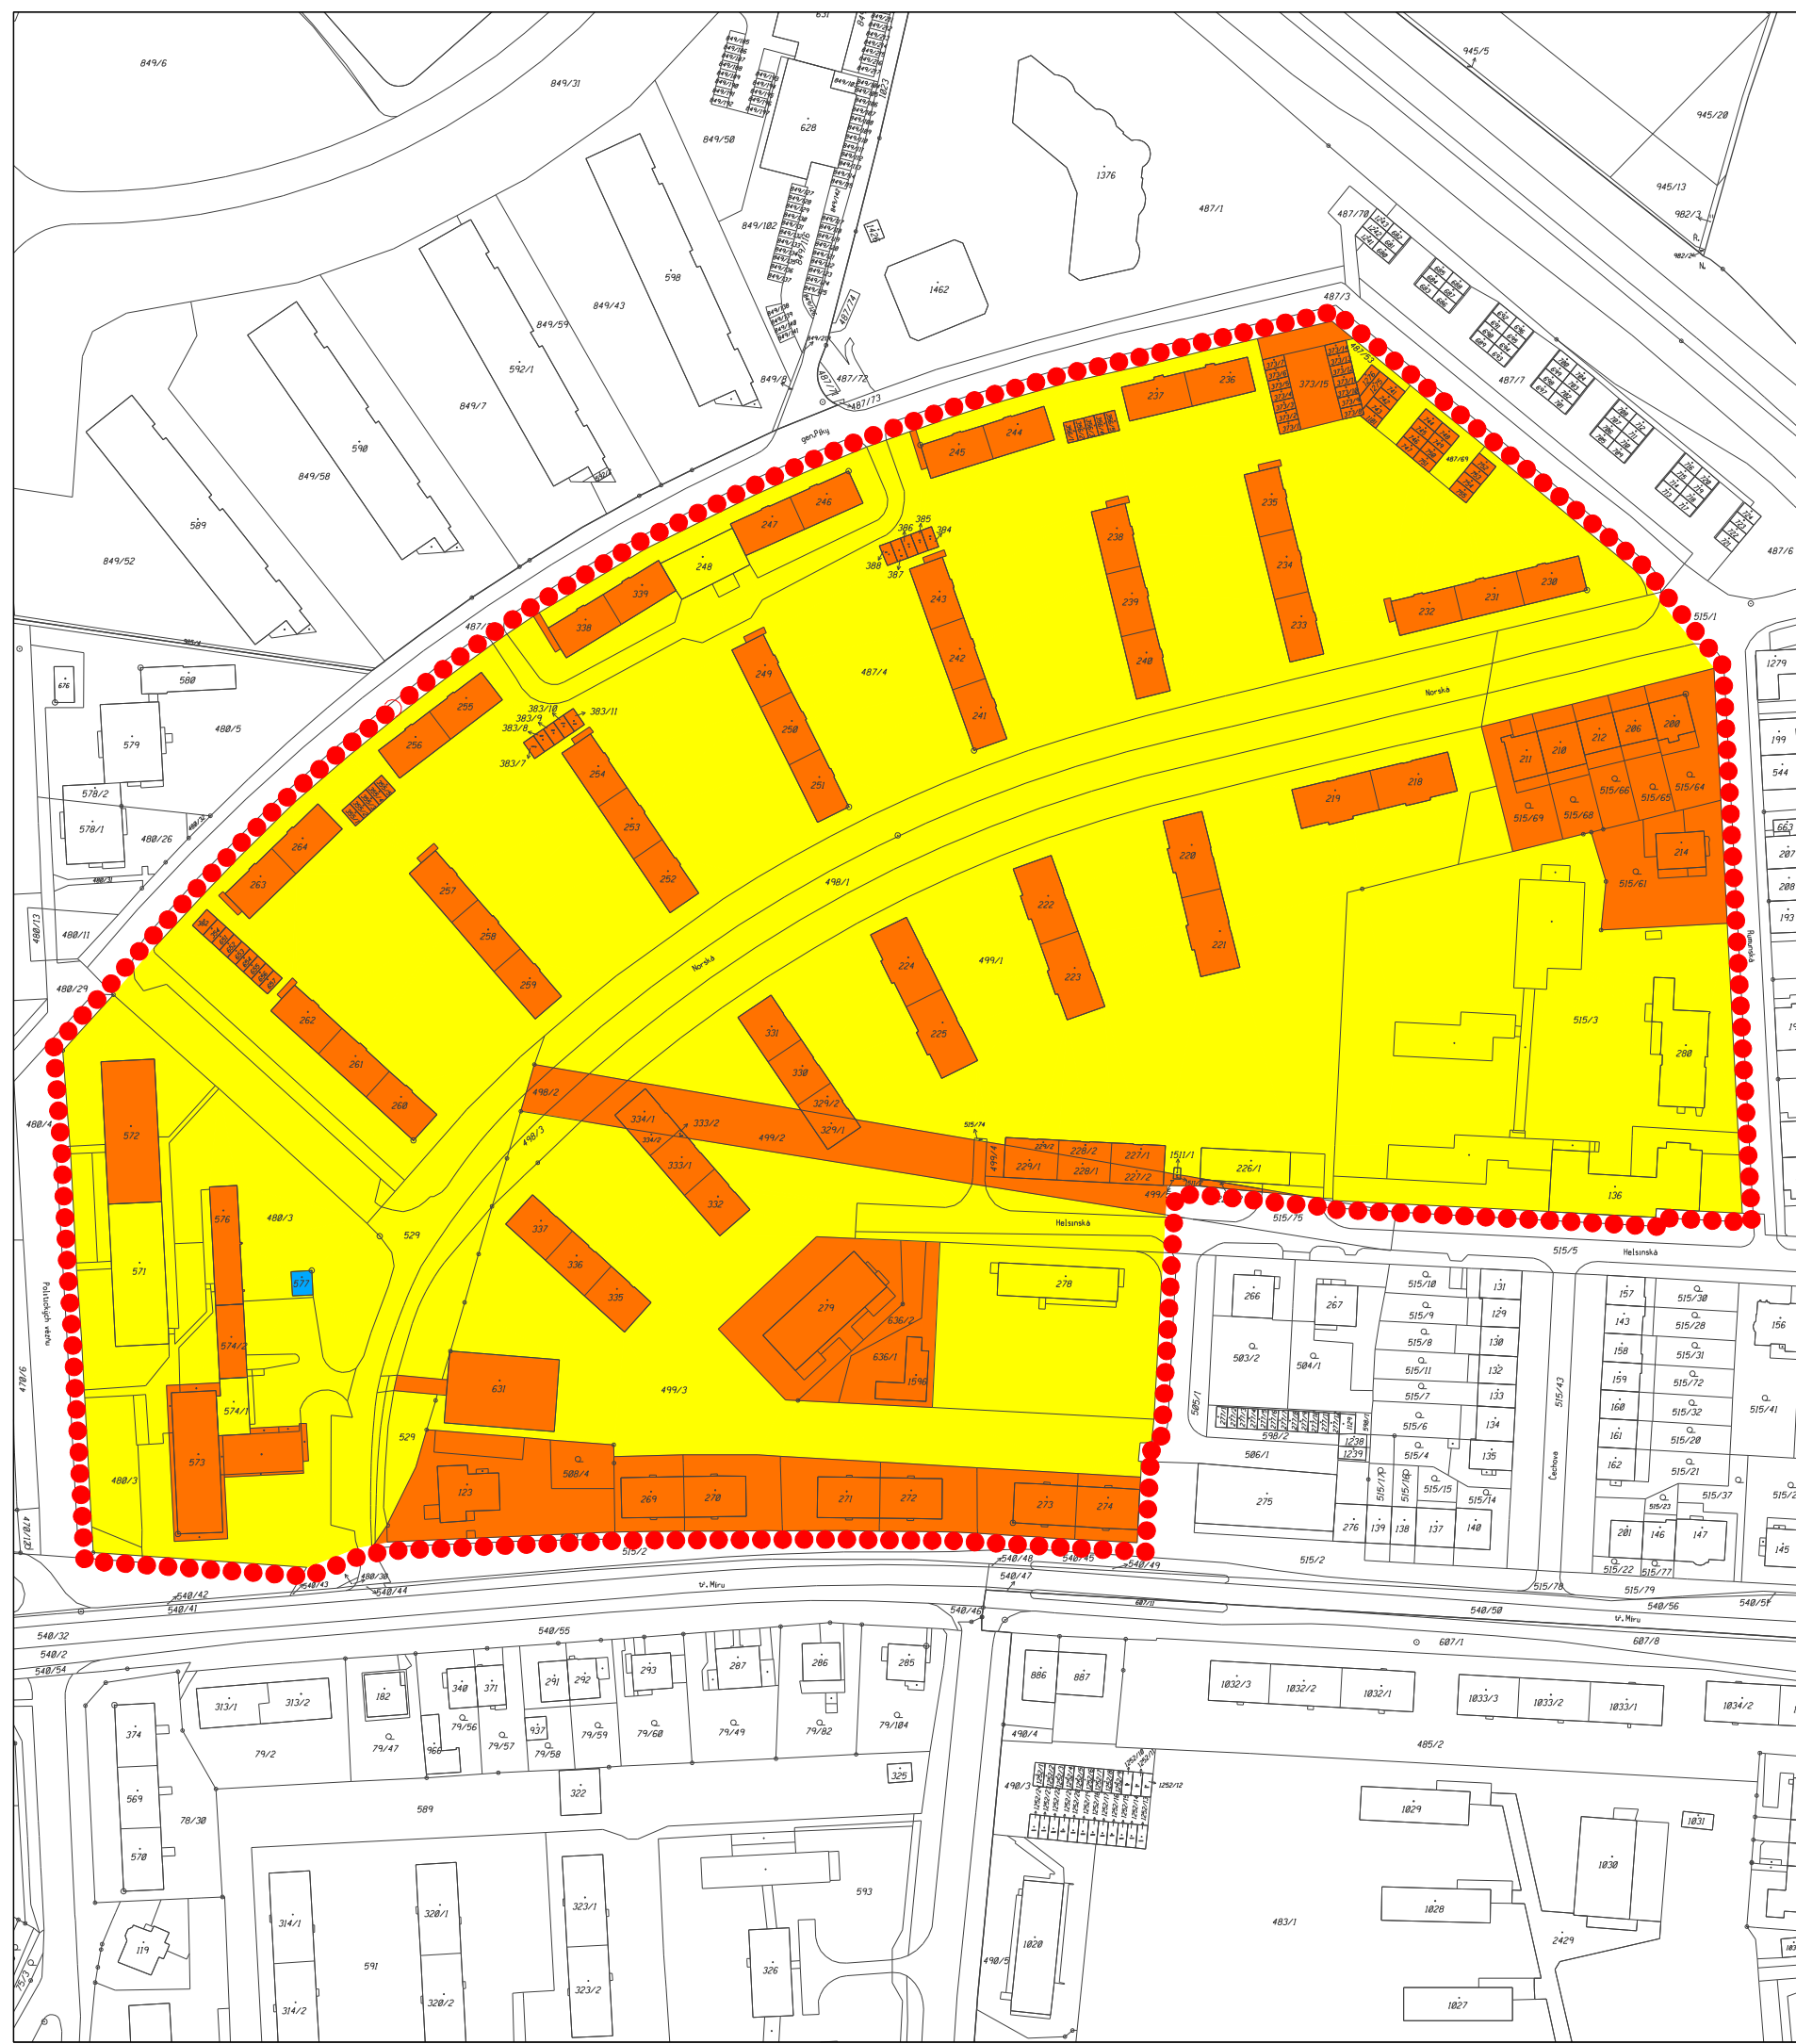

PROJEKTOVÁ ČINNOST, URBANISMUS, ÚZEMNÍ PLÁNOVÁNÍ, EKOLOGIE, GIS



**URBANISTICKÉ STŘEDISKO OSTRAVA, s.r.o.**  
 Spartakovců 3, Ostrava-Poruba, 70800  
 tel: 596 939 530, 596 939 531

ZODP.PROJEKTANT: ING.ARCH.HELENA SALVETOVÁ	ZAK. ČÍSLO: U - 597
ZPRACOVATEL: ING.ARCH.HELENA SALVETOVÁ	
OBJEDNATEL: STATUTÁRNÍ MĚSTO OLOMOUC	DATUM: ZÁŘÍ 2017