

REGULAČNÍ PLÁN RP-23 SÍDLIŠTĚ NORSKÁ


NÁVRH PRO SPOLEČNÉ JEDNÁNÍ

II.B.3. VÝKRES ŠIRŠÍCH VZTAHŮ


1 : 5 000

LEGENDA:

 VYMEZENÍ ŘEŠENÉ PLOCHY

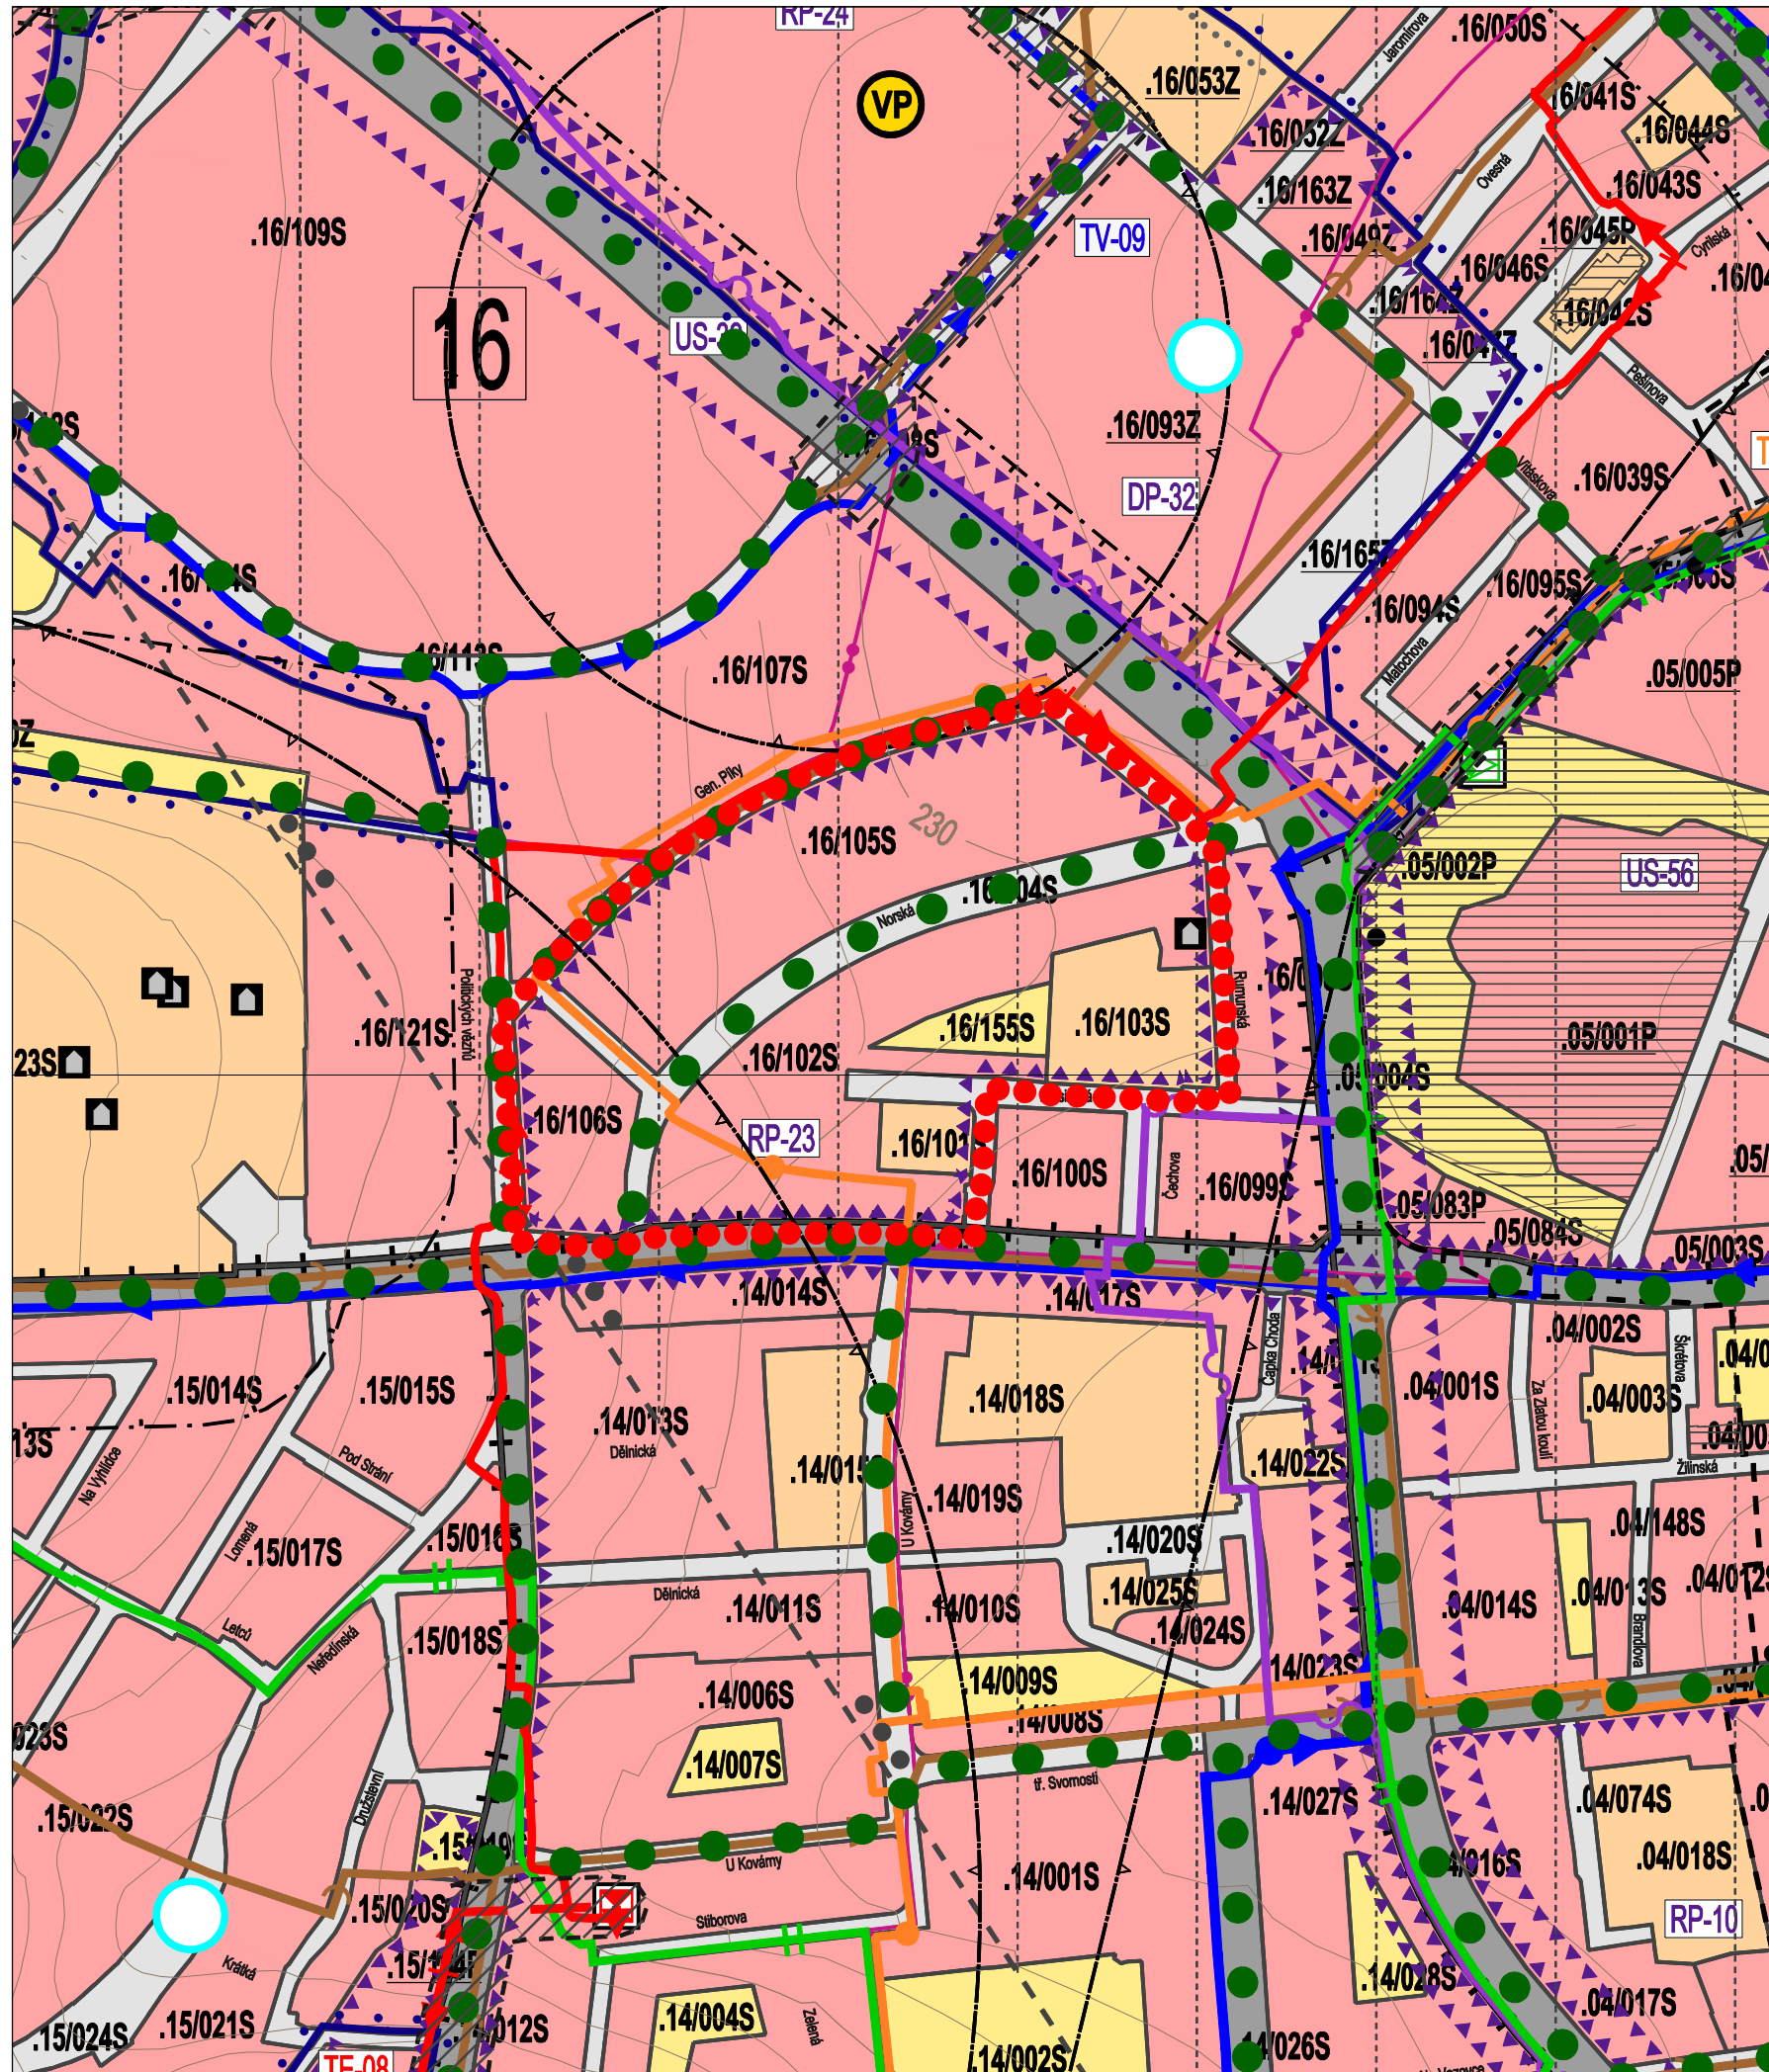

PODTISK: VÝŘEZ Z VÝKRESU II/01 KOORDINAČNÍ VÝKRES ÚZEMNÍHO PLÁNU OLOMOUC

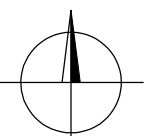

 PROJEKTOVÁ ČINNOST, URBANISMUS, ÚZEMNÍ PLÁNOVÁNÍ, EKOLOGIE, GIS
URBANISTICKÉ STŘEDISKO OSTRAVA, s.r.o.
Spartakovců 3, Ostrava-Poruba, 70800 tel: 596 939 530, 596 939 531

ZODP.PROJEKTANT:	ING.ARCH.HELENA SALVETOVÁ	ZAK. ČÍSLO:	U - 597
ZPRACOVATEL:	ING.ARCH.HELENA SALVETOVÁ		
OBJEDNATEL:	STATUTÁRNÍ MĚSTO OLOMOUC	DATUM:	ZÁŘÍ 2017