


REGULAČNÍ PLÁN TEICHMANNOVA - PEŠKOVA

NÁVRH PRO SPOLEČNÉ JEDNÁNÍ

I.B.4. VÝKRES KONCEPCE TECHNICKÉ INFRASTRUKTURY - ENERGETIKA, SPOJE

1 : 2 000

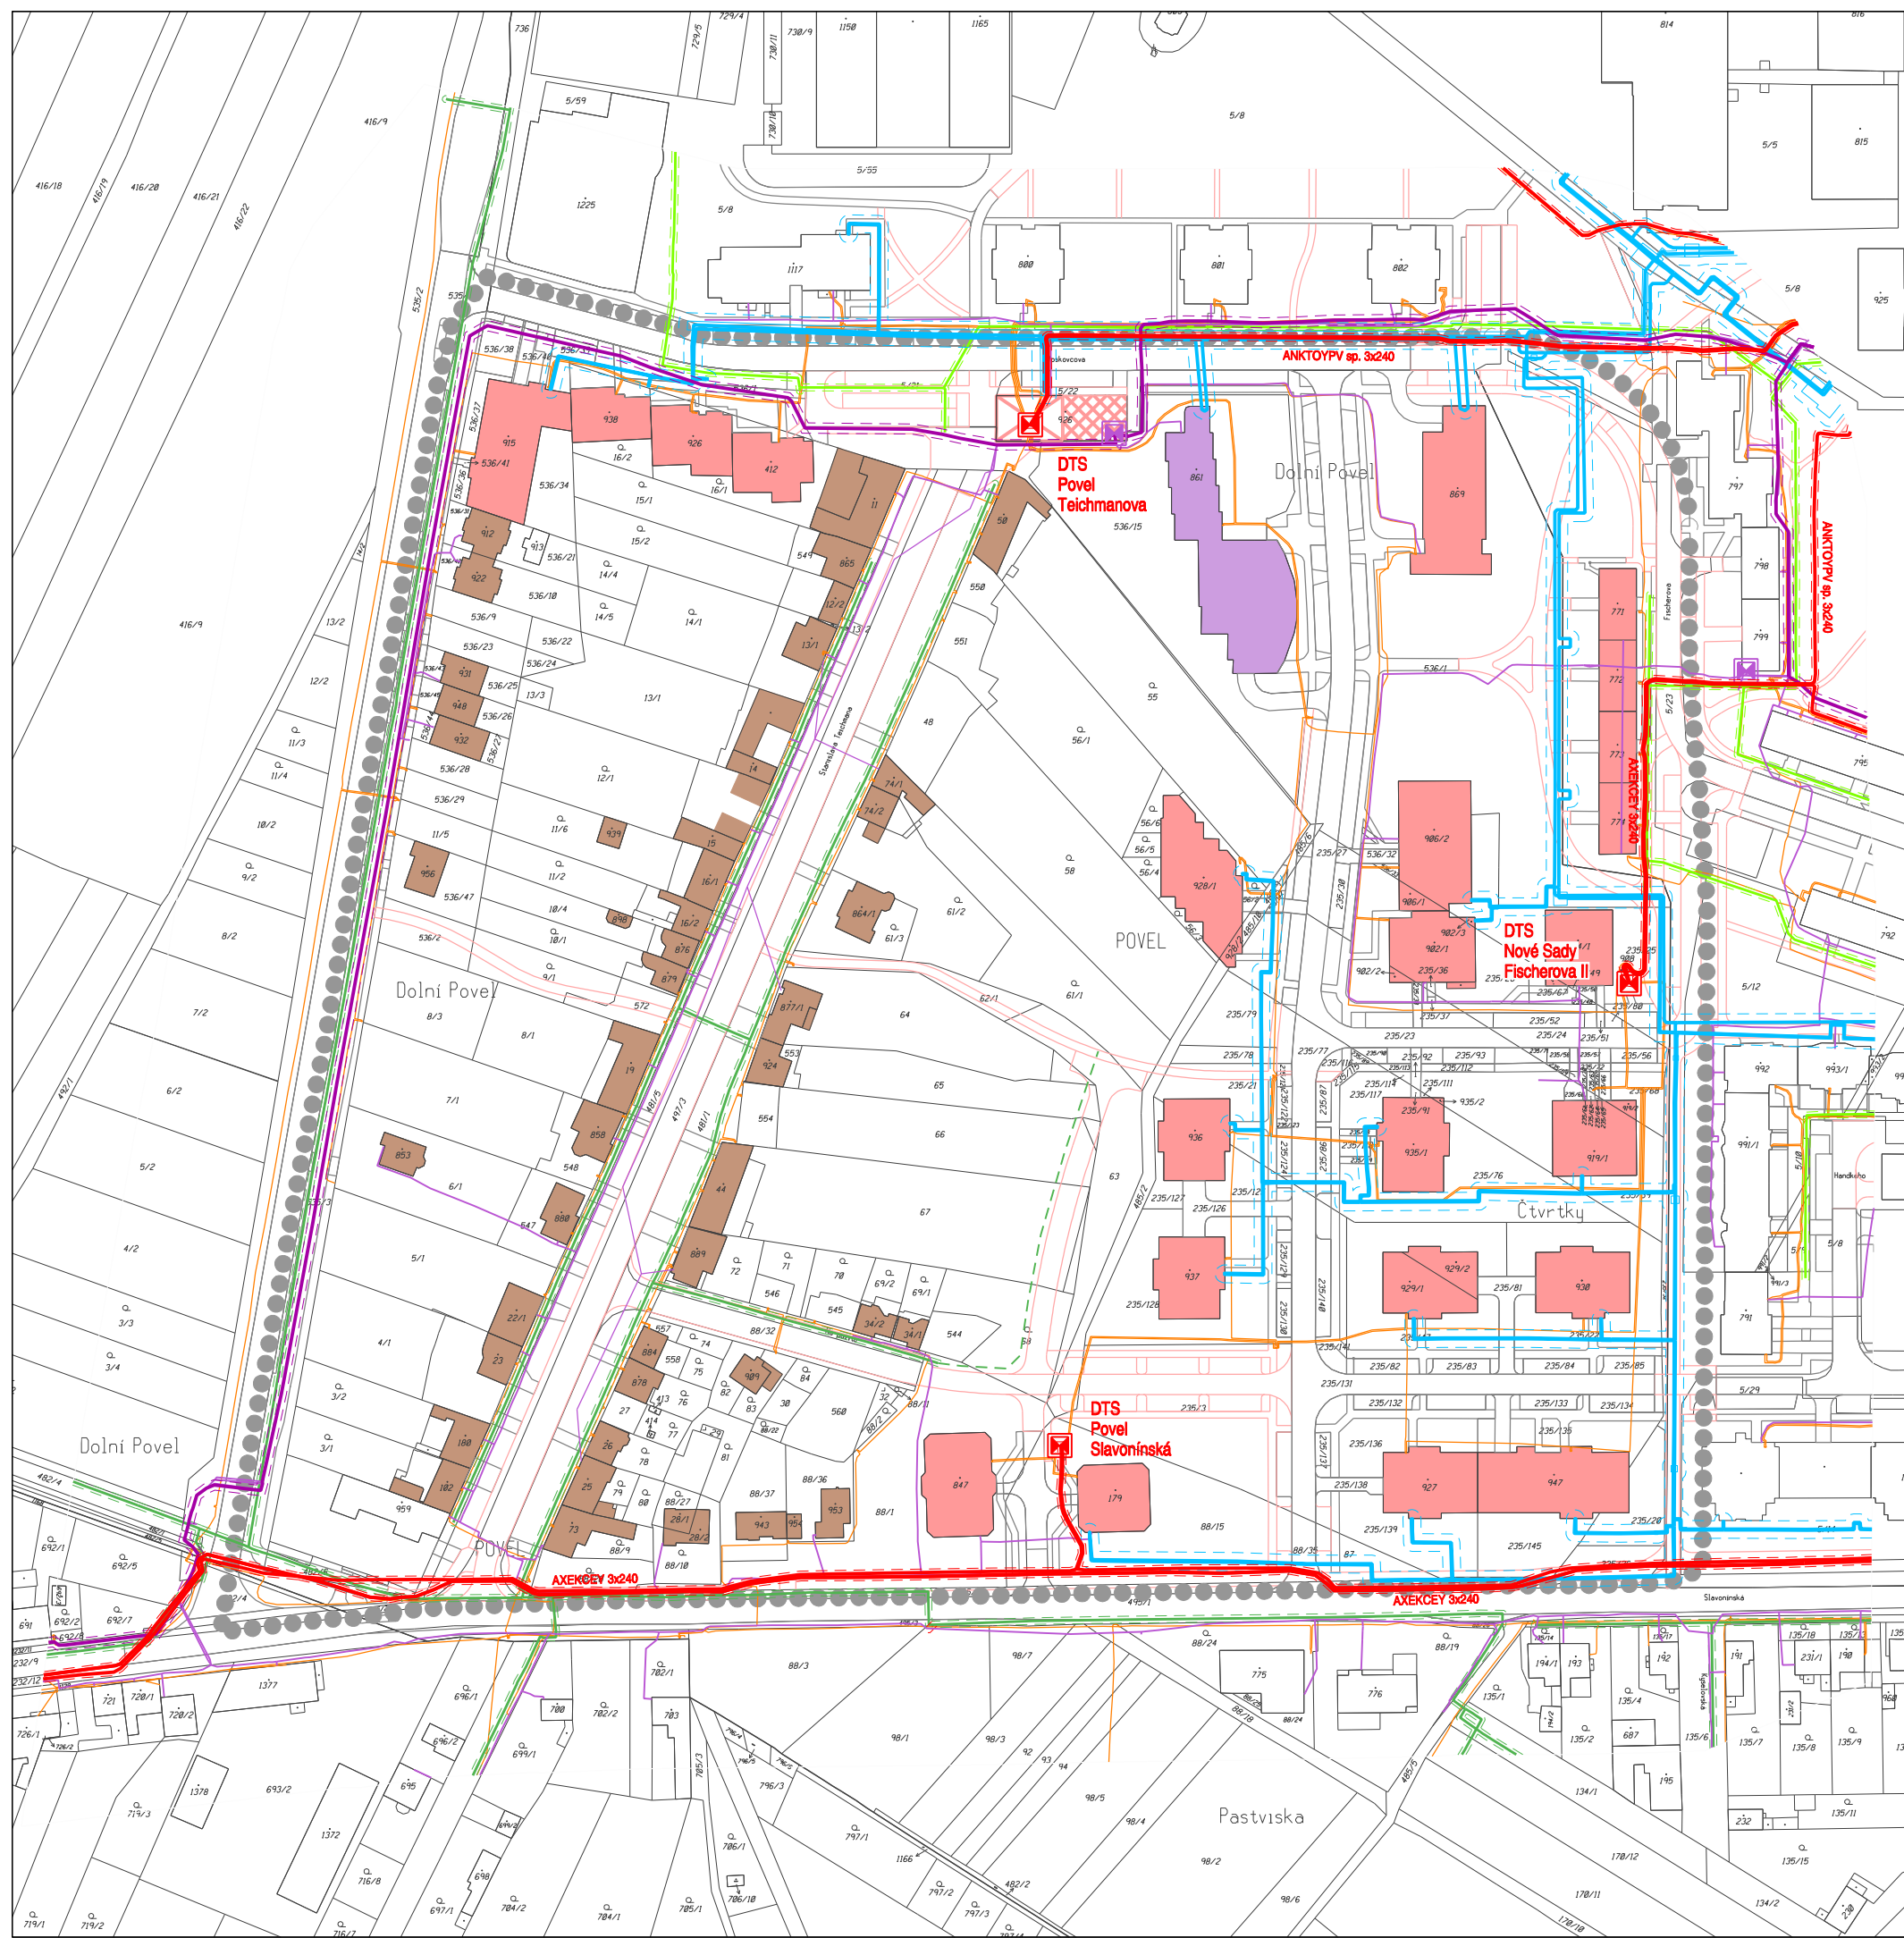

LEGENDA:


●●●●● HHRANICE ŘEŠENÉ PLOCHY

LEGENDA ENERGETIKY A SPOJŮ:

STAV	NÁVRH	
		VEDENÍ VN 22 KV, ZEMNÍ KABELOVÉ VČETNĚ OCHRANNÉHO PÁSMA
		DISTRIBUČNÍ TRAFOSTANICE (DTS) 22/0,4 KV
		VEDENÍ NÍZKÉHO NAPĚTÍ 0,4 KV, ZEMNÍ KABELOVÉ
		STŘEDOTLAKÝ (STL) PLYNOVOD VČETNĚ OCHRANNÉHO PÁSMA
		NÍZKOTLAKÝ (NTL) PLYNOVOD VČETNĚ OCHRANNÉHO PÁSMA
		HORKOVOD (PRIMÁRNÍ SÍŤ) VČETNĚ OCHRANNÉHO PÁSMA
		DÁLKOVÝ OPTICKÝ KABEL
		OSTATNÍ TELEKOMUNIKAČNÍ VEDENÍ
		TELEKOMUNIKAČNÍ ZAŘÍZENÍ

LEGENDA DOPRAVNÍCH PRVKŮ A PLOCH:

STAV	NÁVRH	
		SILNIČNÍ KOMUNIKACE, MÍSTNÍ SBĚRNÉ A OBSLUŽNÉ KOMUNIKACE, OBYTNÉ ZÓNY (MÍSTNÍ KOMUNIKACE II., III. A IV. TŘÍDY)
		CHODNÍKY A STEZKY PRO CHODCE (MÍSTNÍ KOMUNIKACE IV. TŘÍDY)
		PARKOVACÍ A ODSTAVNÉ PLOCHY
		STAVBY OBČANSKÉHO VYBAVENÍ
		STAVBY BYTOVÝCH DOMŮ
		STAVBY PRO BYDLENÍ
		STAVBY TECHNICKÉHO VYBAVENÍ
		ČÁST STAVBY TECHNICKÉHO VYBAVENÍ NAVRŽENÁ K PŘESTAVBĚ
		ČÁST STAVBY TECHNICKÉHO VYBAVENÍ NAVRŽENÁ K DEMOLICI

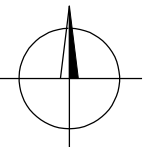

PROJEKTOVÁ ČINNOST, URBANISMUS, ÚZEMNÍ PLÁNOVÁNÍ, EKOLOGIE, GIS

URBANISTICKÉ STŘEDISKO OSTRAVA, s.r.o.

Spartakovců 3, Ostrava-Poruba, 70800

tel: 596 939 530, 596 939 531

ZODP.PROJEKTANT:	ING.ARCH.HELENA SALVETOVÁ	ZAK. ČÍSLO:	U - 598
ZPRACOVATEL:	ING.VÁCLAV ŠKVAJN		
OBJEDNATEL:	STATUTÁRNÍ MĚSTO OLOMOUC	DATUM:	ŘÍJEN 2017