

REGULAČNÍ PLÁN TEICHMANNOVA - PEŠKOVA

NÁVRH PRO SPOLEČNÉ JEDNÁNÍ

II.B.2. VÝKRES MAJETKOPRÁVNÍCH VZTAHŮ



1 : 2 000

LEGENDA:



PŘEHLED VLASTNÍKŮ DOTČENÝCH POZEMKŮ A STAVEB V ŘEŠENÉ PLOŠE:

| VLASTNÍK |
|--|
| Statutární město Olomouc |
| Česká republika společně se soukromým vlastníkem |
| Česká republika společně s Družstvem Olomouc |
| ČEZ Distribuce, a.s. |
| soukromí vlastníci (fyzické a právnické osoby) |

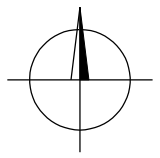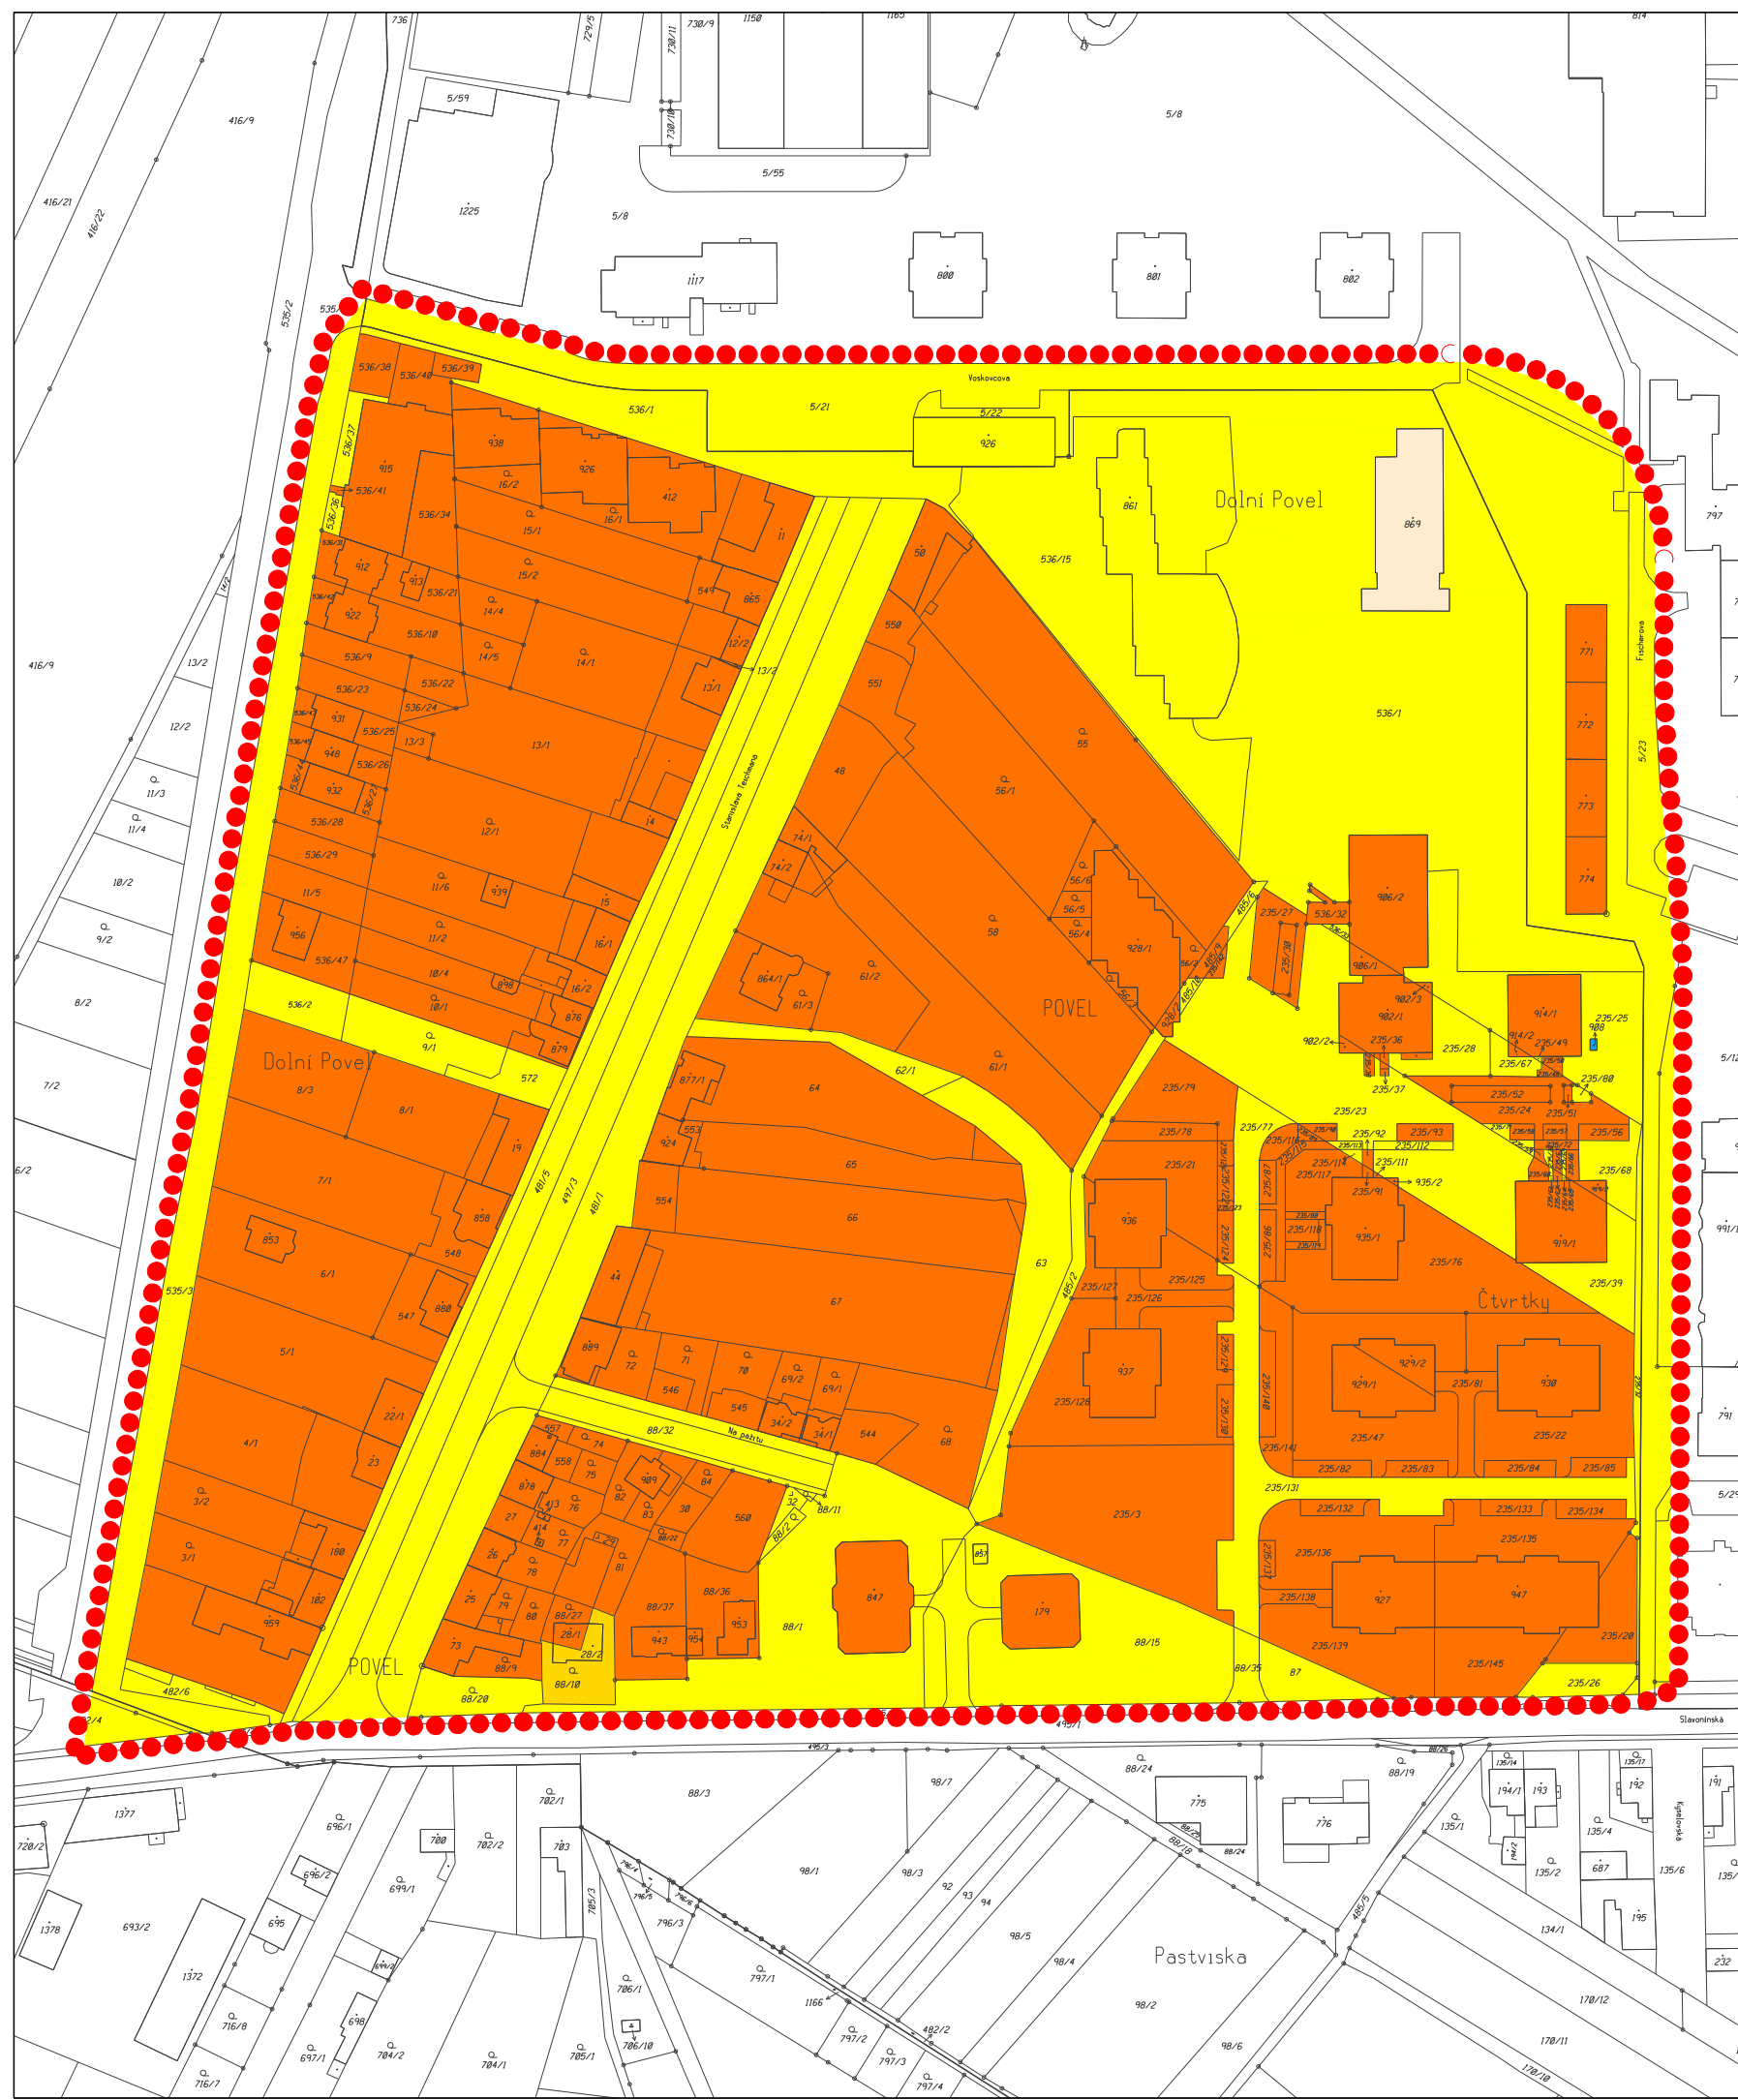

PROJEKTOVÁ ČINNOST, URBANISMUS, ÚZEMNÍ PLÁNOVÁNÍ, EKOLOGIE, GIS

URBANISTICKÉ STŘEDISKO OSTRAVA, s.r.o.

Spartakovců 3, Ostrava-Poruba, 70800

tel: 596 939 530, 596 939 531

ZODP.PROJEKTANT: ING.ARCH.HELENA SALVETOVÁ

ZAK. ČÍSLO: U - 598

ZPRACOVATEL: ING.ARCH.HELENA SALVETOVÁ

OBJEDNATEL: STATUTÁRNÍ MĚSTO OLOMOUC

DATUM: ŘÍJEN 2017