


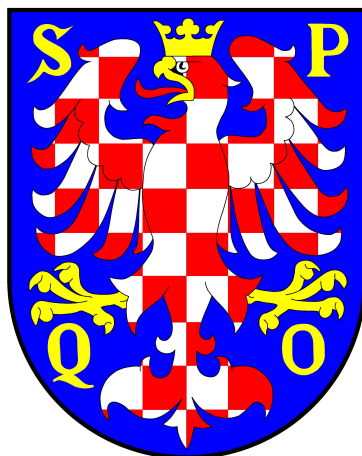

ÚZEMNÍ PLÁN OLOMOUČ > ZMĚNA Č. III <

VYDÁNÍ

knesl kynčl architekti s.r.o.
architektonický ateliér
Šumavská 416/15
602 00 Brno

2018

ZMĚNA Č. III ÚZEMNÍHO PLÁNU OLOMOUC**OBJEDNATEL:****Statutární město Olomouc**

Horní náměstí č. p. 583, 779 11 Olomouc, IČ: 00299308

RNDr. Aleš Jakubec Ph.D., náměstek primátora

POŘIZOVATEL:**Magistrát města Olomouce**

Odbor koncepce a rozvoje

Hynaisova 10, 779 11 Olomouc

Ing. Marek Černý, vedoucí odboru

ZPRACOVATEL:**knesl kynčl architekti s.r.o.**

architektonický ateliér

Šumavská 416/15, 602 00 Brno, IČ: 47912481

garant projektu:

doc. Ing. arch. Jakub Kynčl, Ph.D.

koncepce:

Ing. arch. Jiří Knesl

doc. Ing. arch. Jakub Kynčl, Ph.D.

Ing. arch. Jan Špirit

Ing. arch. Katarína Vankušová

Ing. arch. Bohuš Zoubek

zábor půdního fondu:

knesl kynčl architekti, s.r.o.

Ing. arch. Jiří Knesl

ZÁZNAM O ÚČINNOSTI

Správní orgán, který změnu územního plánu vydal:

Zastupitelstvo města Olomouce

Pořadové číslo poslední změny:

Změna č. III

Datum nabytí účinnosti poslední změny:

...

Pořizovatel:

Magistrát města Olomouce

Oprávněná úřední osoba pořizovatele:

Ing. Marek Černý, vedoucí odboru koncepce a rozvoje Magistrátu města Olomouce

(otisk úředního razítka)

ZMĚNA Č. III ÚZEMNÍHO PLÁNU OLOMOUC

TEXTOVÁ ČÁST (VÝROK)


I. Změny v textové části územního plánu (výroku) včetně Přílohy č. 1 textové části (Tabulka ploch):

- (1) V Příloze č. 1 (Tabulka ploch) se v řádku plochy 13/045Z mění výměra plochy na 2,51 ha a do sloupce „poznámky“ se doplňuje čárka a označení „Zm. III“.
- (2) V Příloze č. 1 (Tabulka ploch) se v řádku plochy 13/156Z mění výměra plochy na 0,81 ha a do sloupce „poznámky“ se doplňuje čárka a označení „Zm. III“.

II. Obsah Změny č. III Územního plánu Olomouc

- (1) Textová část (výrok) obsahuje dvě číselné stránky A4.
- (2) Grafická část obsahuje:

▪ Zm.III/I/01	Výkres základního členění území	v měřítku 1 : 10 000
▪ Zm.III/I/02.1	Hlavní výkres	v měřítku 1 : 10 000
▪ Zm.III/I/02.2	Koncepce dopravní infrastruktury	v měřítku 1 : 10 000
▪ Zm.III/I/02.3	Koncepce technické infrastruktury	v měřítku 1 : 10 000
▪ Zm.III/I/02.4	Koncepce uspořádání krajiny a veřejné zeleně	v měřítku 1 : 10 000
▪ Zm.III/I/S1	Schéma výškové regulace a polycentrického systému	v měřítku 1 : 20 000
▪ Zm.III/I/S1	Schéma etapizace	v měřítku 1 : 20 000

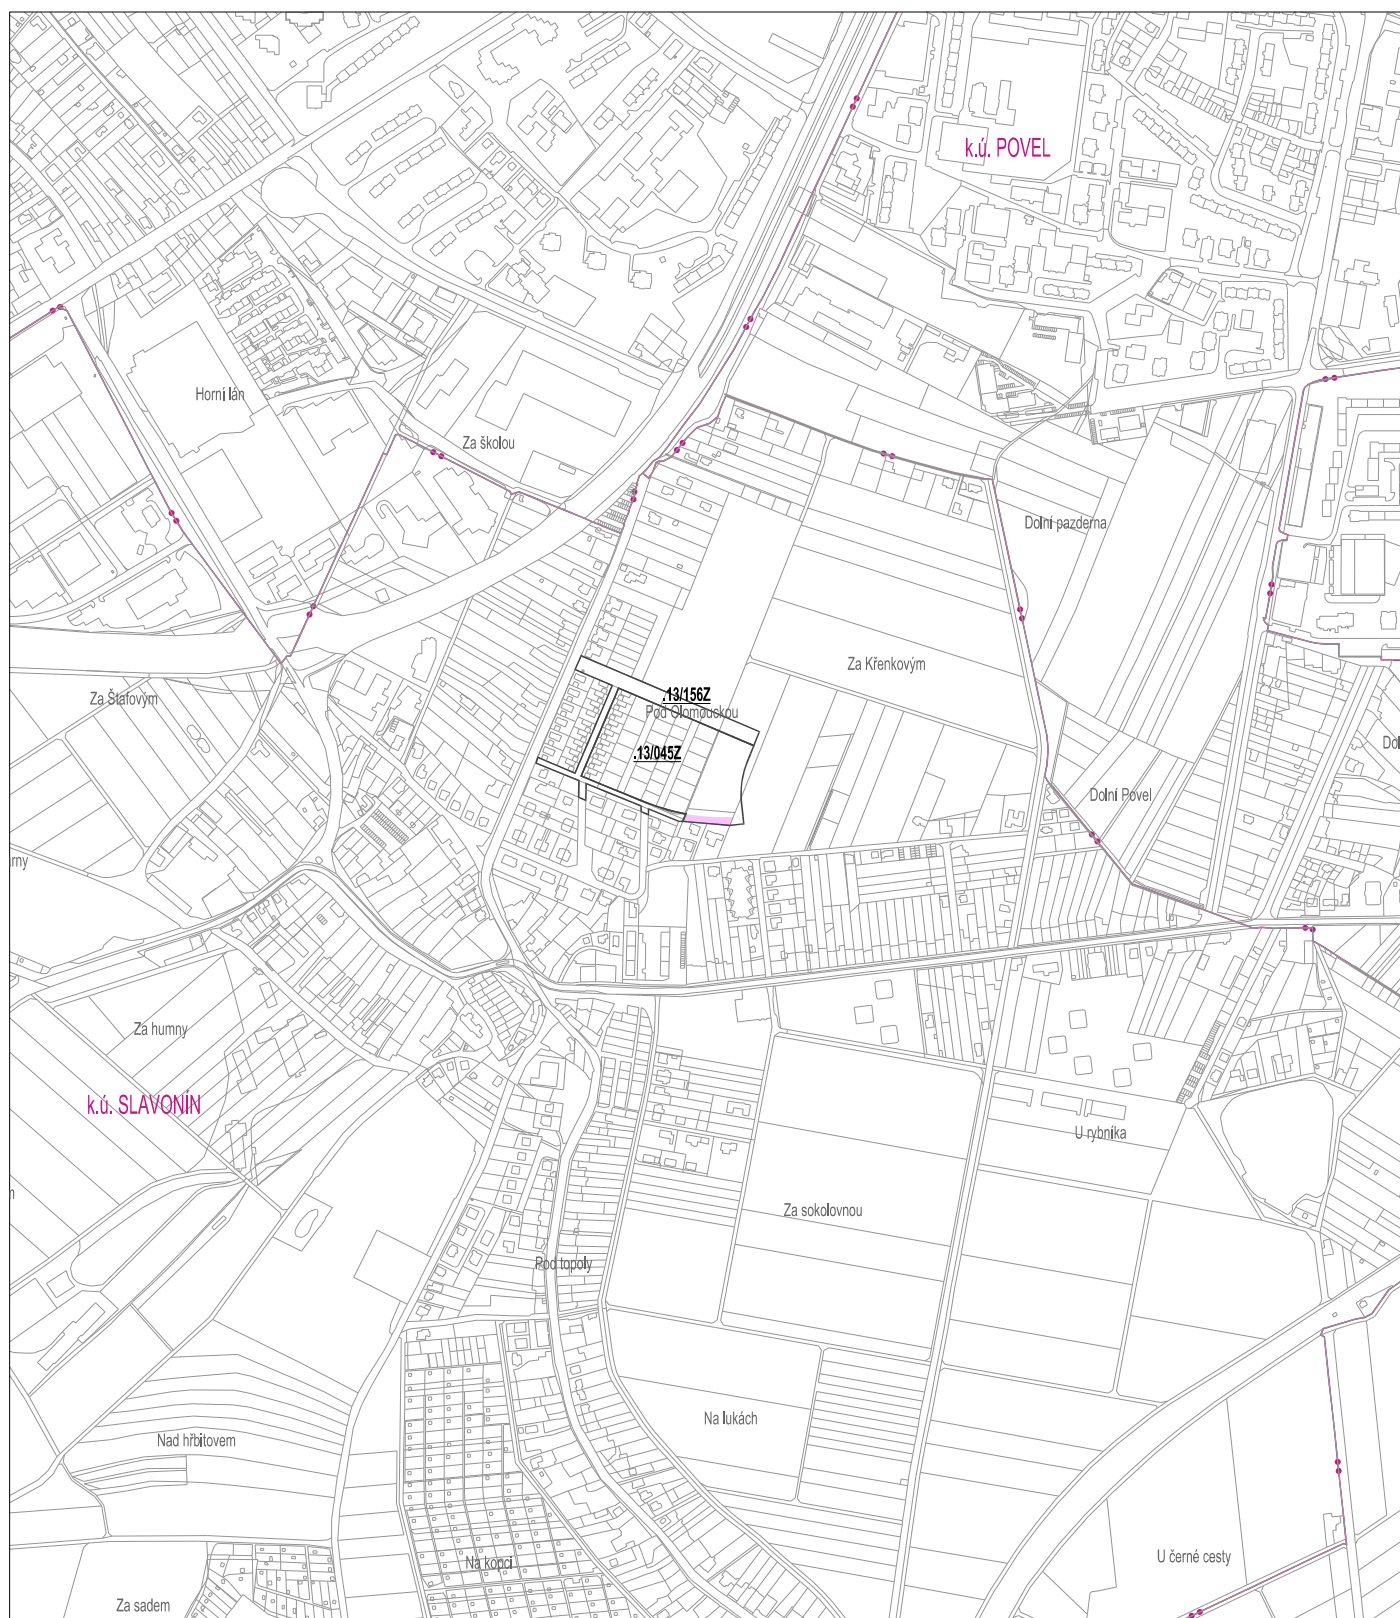

- ROZHRANÍ PLOCH
 KÓD ZASTAVITELNÉ PLOCHY
 PLOCHY ZASTAVITELNÉ

PRVKY MAPOVÉHO DÍLA

- HRANICE KATASTRÁLNÍHO ÚZEMÍ A JEHO NÁZEV
 POLOHOPIS – DIGITÁLNÍ KATASTRÁLNÍ MAPA


ÚZEMNÍ PLÁN OLOMOUČ ZMĚNA Č. III

STUPEŇ:	VYDÁNÍ
DATUM:	2018
MĚŘÍTKO:	1:10 000

knesl kynčl architekti s.r.o.
 Šumavská 416/15, 602 00 Brno
 tel./fax: +420 541 592 134
 www.knesl-kyncl.com

VÝKRES ZÁKLADNÍHO ČLENĚNÍ ÚZEMÍ

Zm.III/I/01

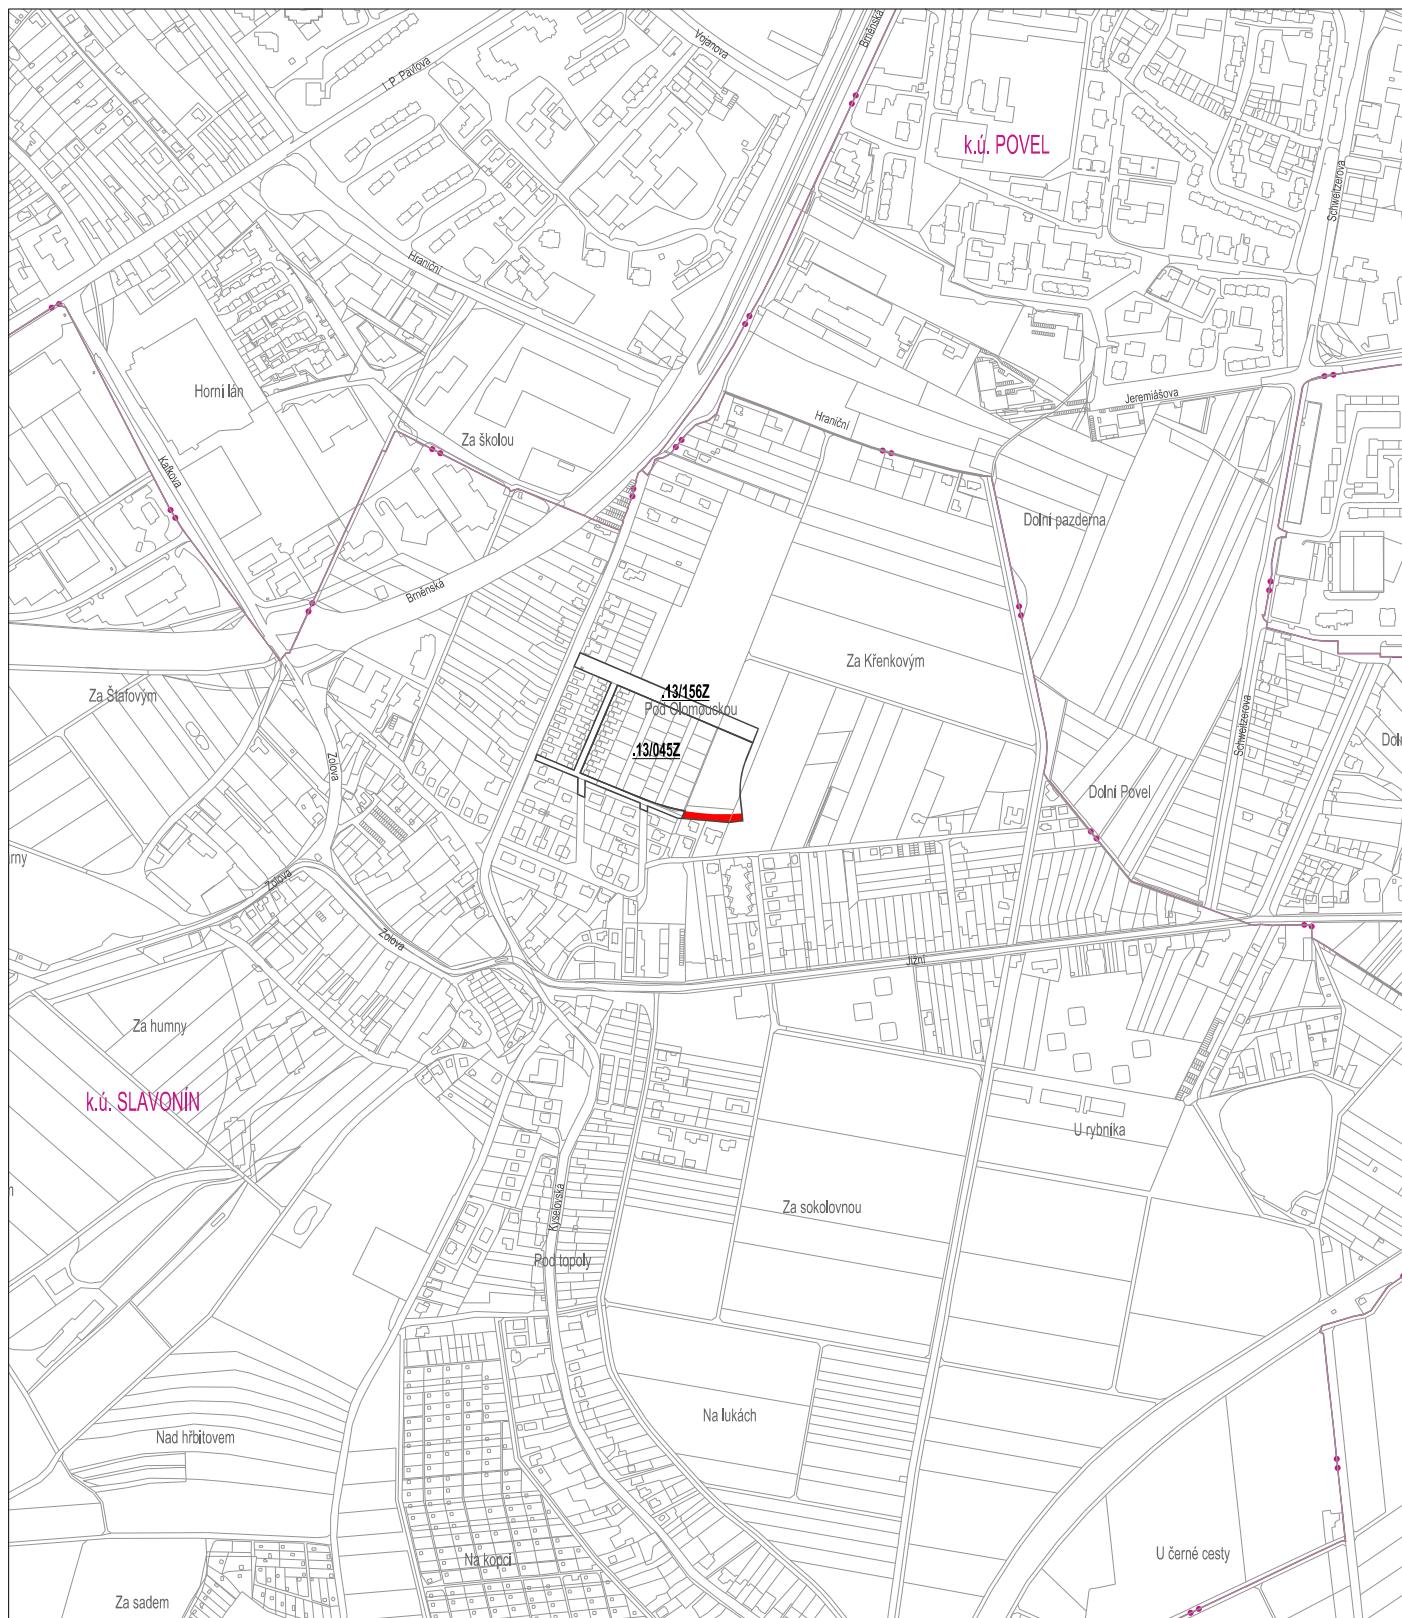

ROZHRANÍ PLOCH

KÓD ZASTAVITELNÉ PLOCHY

PLOCHY SMÍŠENÉ OBYTNÉ (B)

PRVKY MAPOVÉHO DÍLA

HRANICE KATASTRÁLNÍHO ÚZEMÍ A JEHO NÁZEV

POLOHOPIS – DIGITÁLNÍ KATASTRÁLNÍ MAPA

ÚZEMNÍ PLÁN OLOMOUČ

ZMĚNA Č. III

STUPEŇ: VYDÁNÍ


DATUM: 2018

MĚŘÍTKO: 1:10 000

knesl kyncl architekti s.r.o.
Šumavská 416/15, 602 00 Brno
tel./fax: +420 541 592 134
www.knesl-kyncl.com

HLAVNÍ VÝKRES

Zm.III/I/02.1

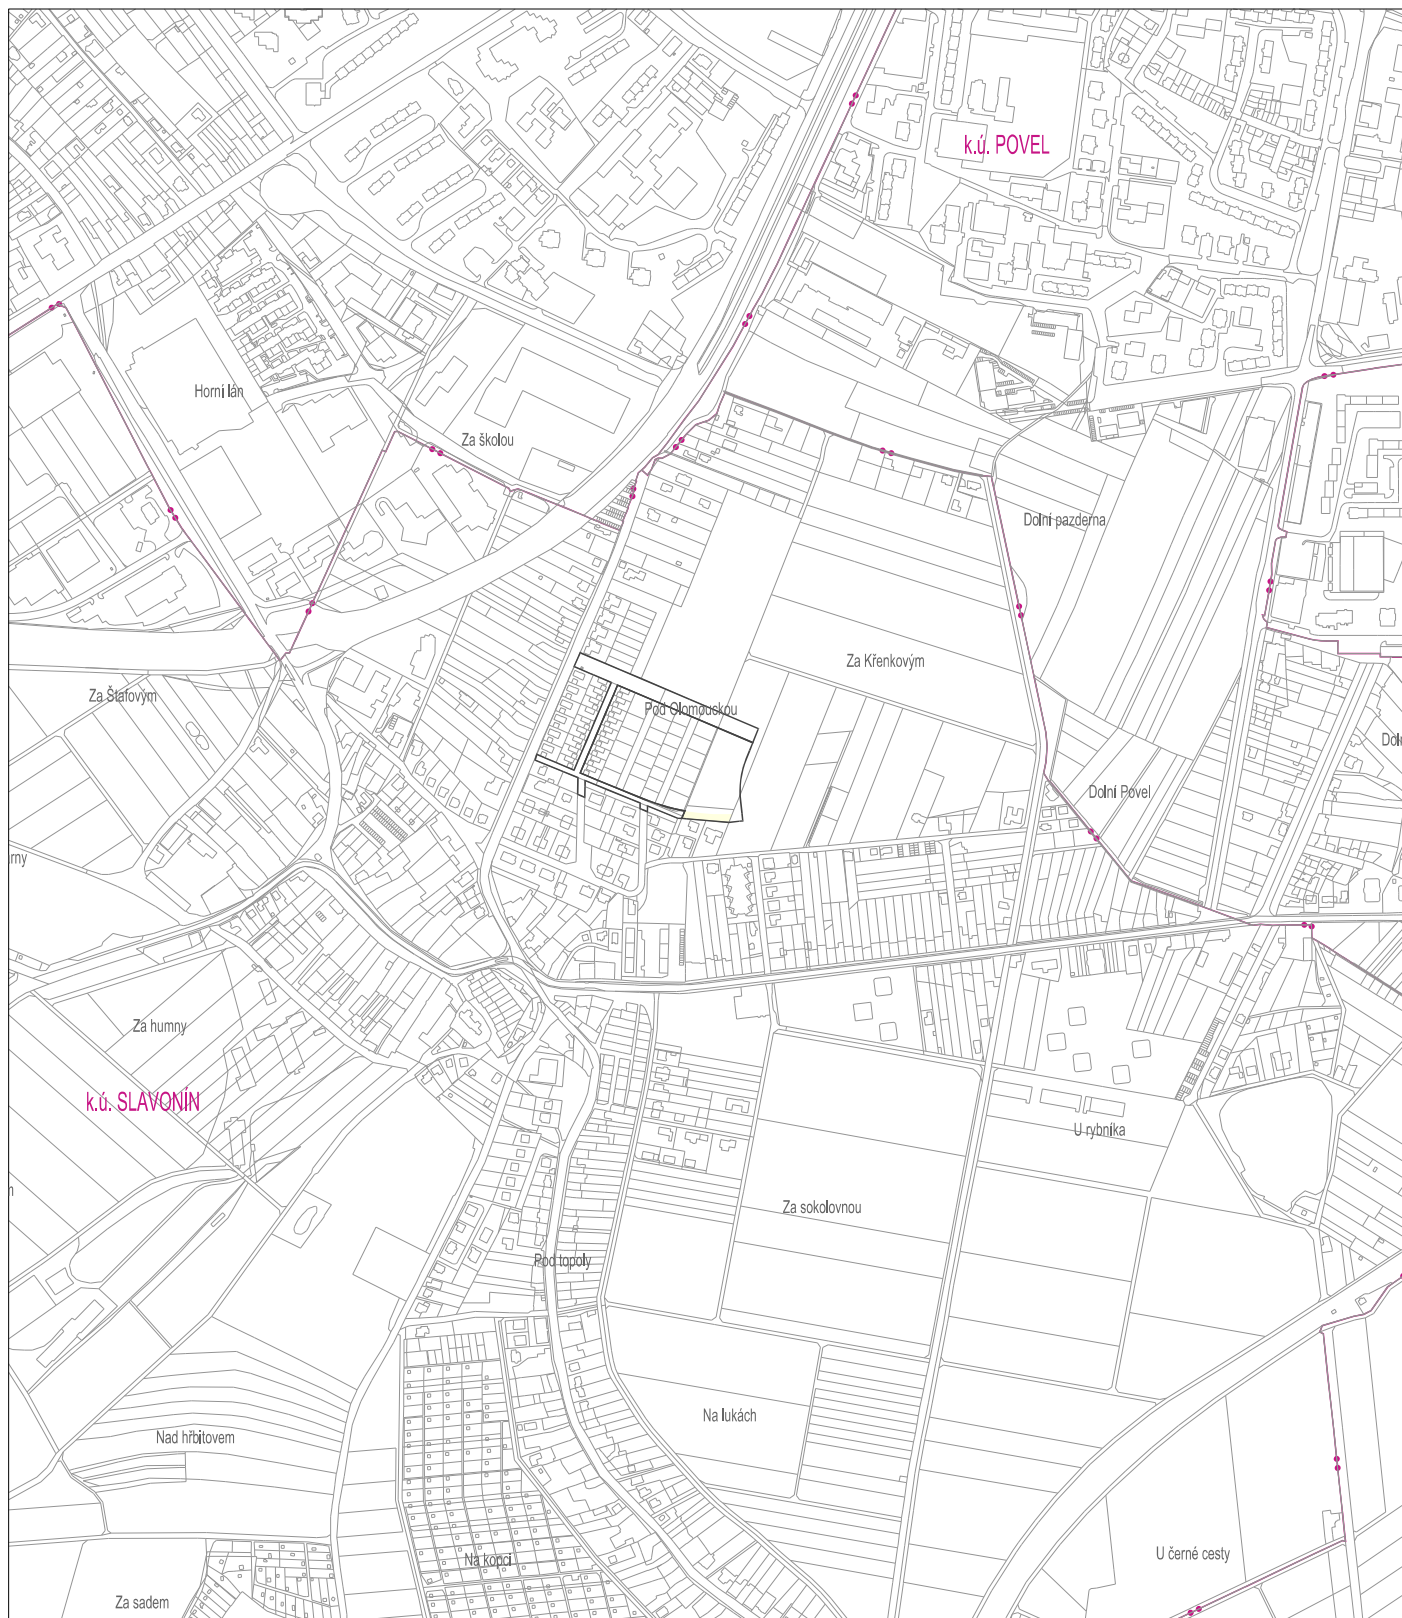

- ROZHRANÍ PLOCH
 ZASTAVITELNÉ PLOCHY

PRVKY MAPOVÉHO DÍLA

- HRANICE KATASTRÁLNÍHO ÚZEMÍ A JEHO NÁZEV
 POLOHOPIS – DIGITÁLNÍ KATASTRÁLNÍ MAPA


ÚZEMNÍ PLÁN OLOMOUČ ZMĚNA Č. III

STUPEŇ:	VYDÁNÍ
DATUM:	2018
MĚŘÍTKO:	1 : 10 000

knesl kyncl architekti s.r.o.
 Šumavská 416/15, 602 00 Brno
 tel./fax: +420 541 592 134
www.knesl-kyncl.com

KONCEPCE DOPRAVNÍ INFRASTRUKTURY

Zm.III/V/02.2

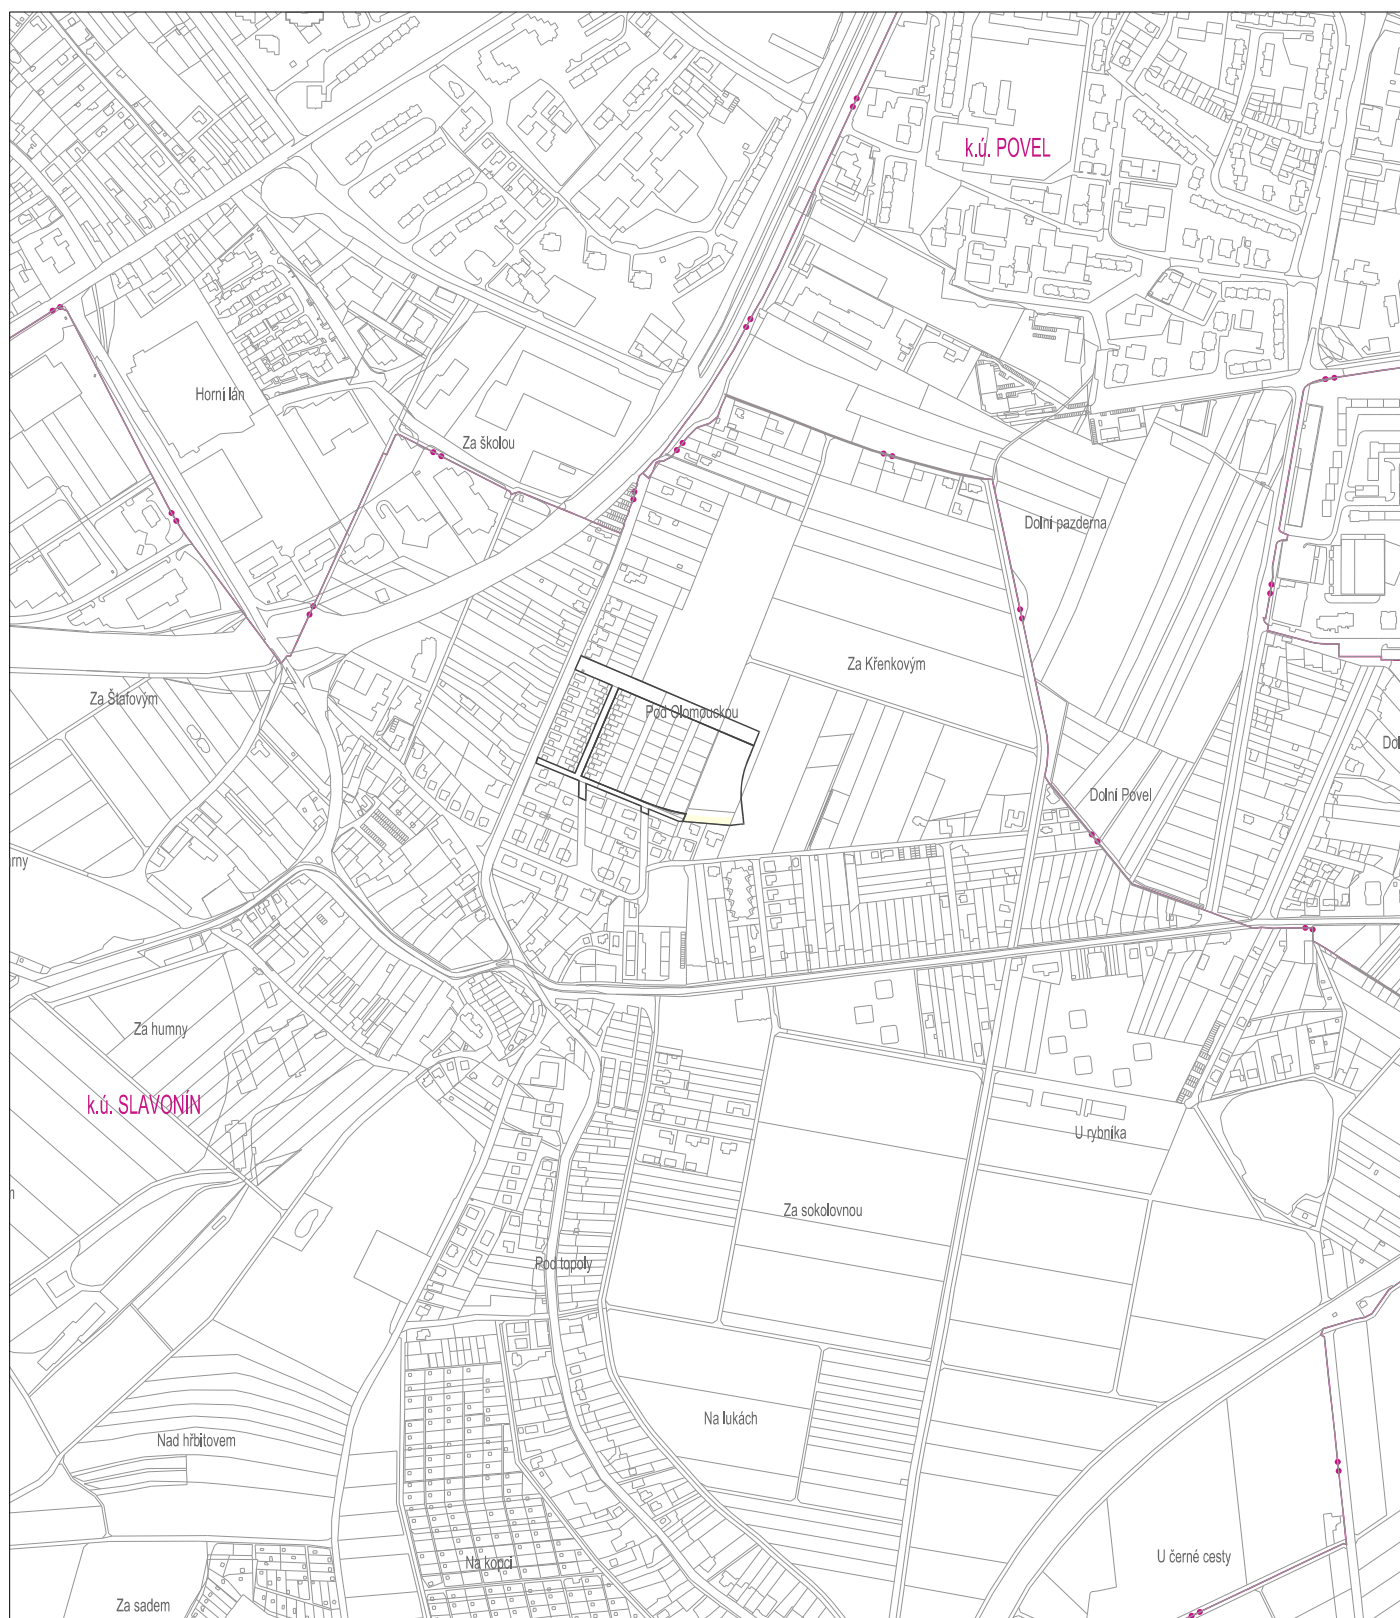

-  ROZHRANÍ PLOCH
 ZASTAVITELNÉ PLOCHY

PRVKY MAPOVÉHO DÍLA

-  HRANICE KATASTRÁLNÍHO ÚZEMÍ A JEHO NÁZEV
 POLOHOPIS – DIGITÁLNÍ KATASTRÁLNÍ MAPA


ÚZEMNÍ PLÁN OLOMOUČ ZMĚNA Č. III

STUPEŇ:	VYDÁNÍ
DATUM:	2018
MĚŘÍTKO:	1 : 10 000

knesl kynčl architekti s.r.o.
 Šumavská 416/15, 602 00 Brno
 tel./fax: +420 541 592 134
 www.knesl-kyncl.com

KONCEPCE TECHNICKÉ INFRASTRUKTURY

Zm.III/I/02.3

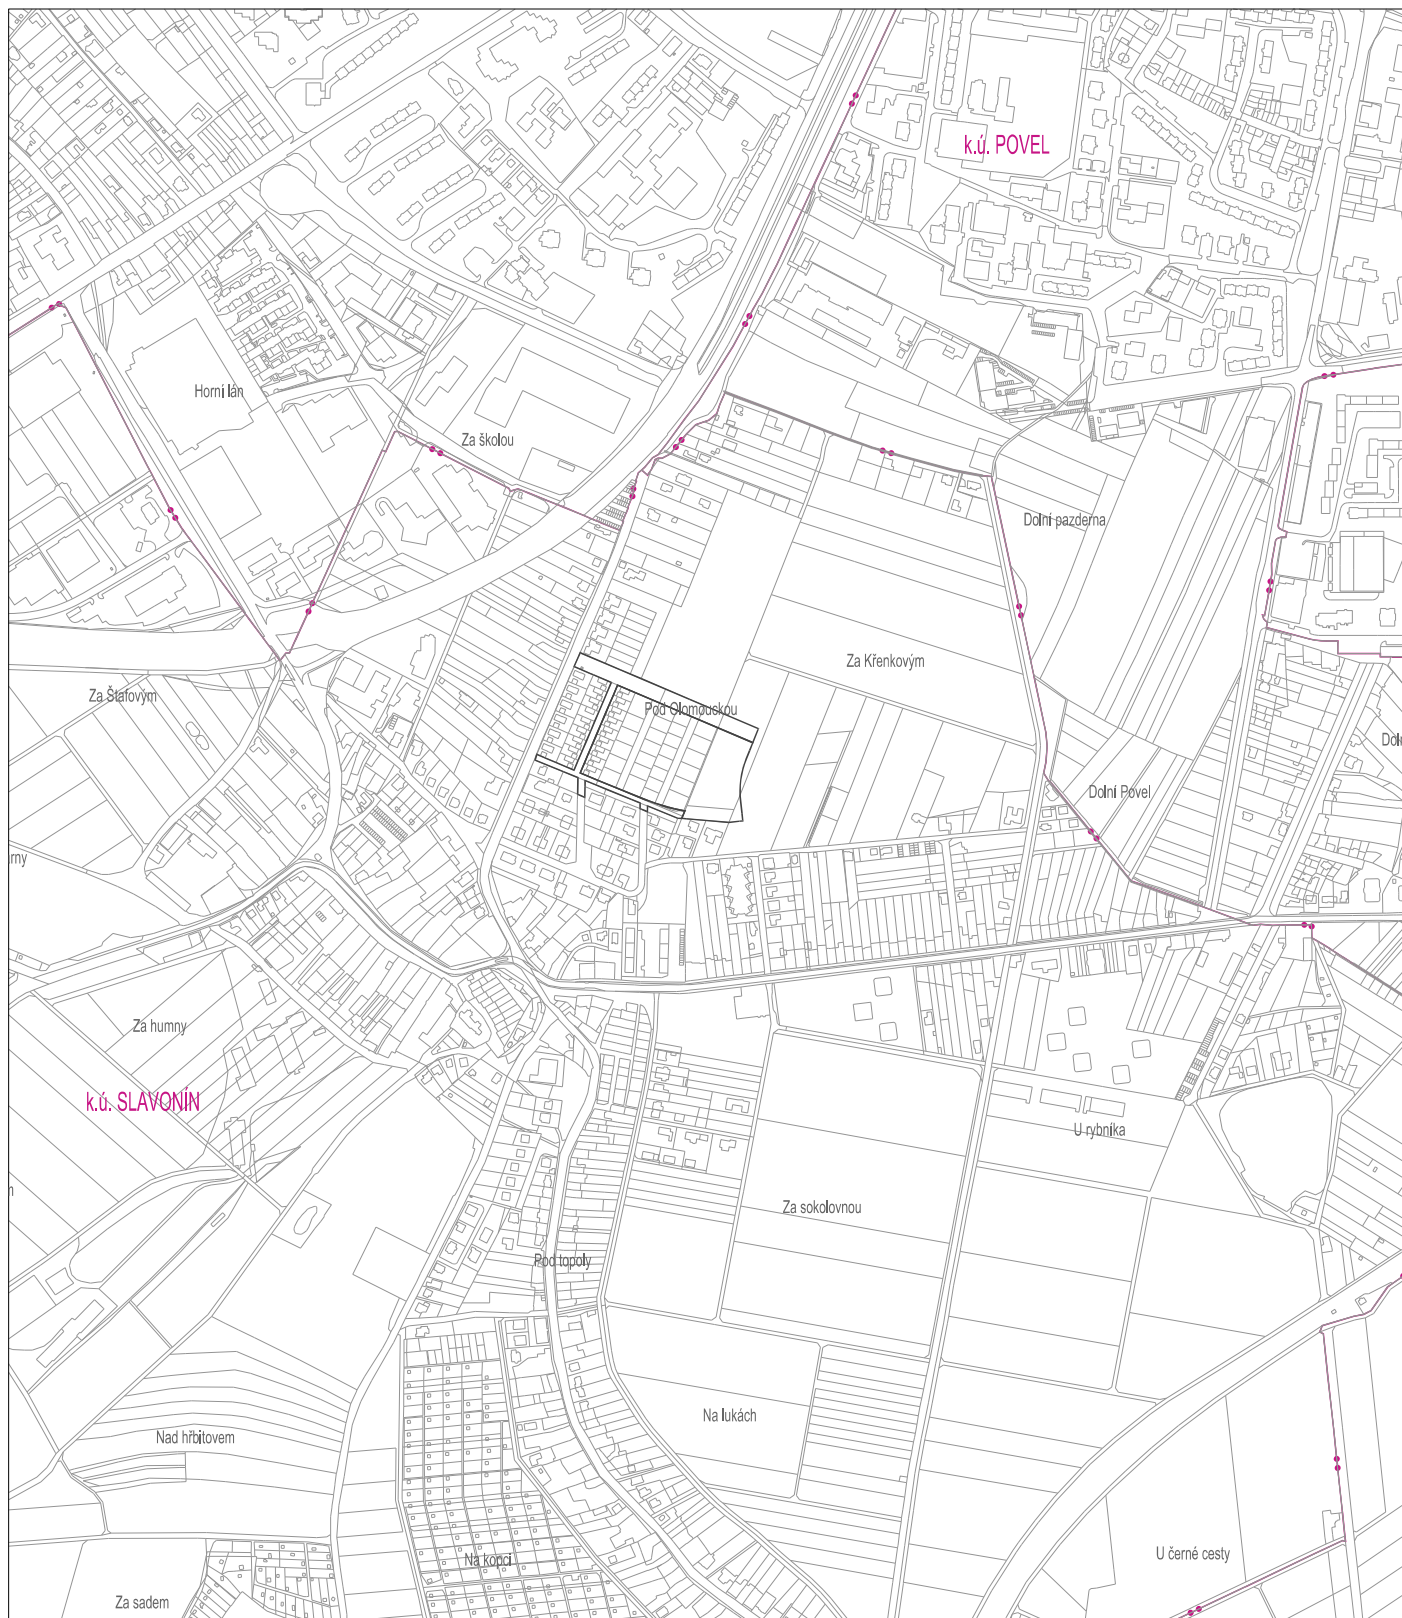

ROZHRANÍ PLOCH

PRVKY MAPOVÉHO DÍLA



HRANICE KATASTRÁLNÍHO ÚZEMÍ A JEHO NÁZEV



POLOHOPIS – DIGITÁLNÍ KATASTRÁLNÍ MAPA

ÚZEMNÍ PLÁN OLOMOUČ ZMĚNA Č. III

STUPEŇ: VYDÁNÍ

DATUM: 2018

MĚŘÍTKO: 1:10 000

knesl kyncl architekti s.r.o.
Šumavská 416/15, 602 00 Brno
tel./fax: +420 541 592 134
www.knesl-kyncl.com

KONCEPCE USPOŘÁDÁNÍ KRAJINY A VEŘEJNÉ ZELEŇ

Zm.III/V/02.4



-  ROZHRANÍ PLOCH
 10 / 14 m

PRVKY MAPOVÉHO DÍLA

-  HRANICE KATASTRÁLNÍHO ÚZEMÍ A JEHO NÁZEV
 HRANICE ŘEŠENÉHO ÚZEMÍ – SPRÁVNÍHO ÚZEMÍ MĚSTA OLOMOUCE
 POLOHOPIS – DIGITÁLNÍ KATASTRÁLNÍ MAPA

ÚZEMNÍ PLÁN OLOMOUC ZMĚNA Č. III

STUPEŇ: VYDÁNÍ

DATUM: 2018

MĚŘÍTKO: 1 : 20 000

knesl kynčl architekti s.r.o.
 Šumavská 416/15, 602 00 Brno
 tel./fax: +420 541 592 134
 www.knesl-kyncl.com

SCHÉMA VÝŠKOVÉ REGULACE A POLYCENTRICKÉHO SYSTÉMU

Zm.III/I/S1



 ROZHRANÍ PLOCH

PRVKY MAPOVÉHO DÍLA



HRANICE KATASTRÁLNÍHO ÚZEMÍ A JEHO NÁZEV



HRANICE ŘEŠENÉHO ÚZEMÍ – SPRÁVNÍHO ÚZEMÍ MĚSTA OLOMOUCE



POLOHOVIS – DIGITÁLNÍ KATASTRÁLNÍ MAPA

ÚZEMNÍ PLÁN OLOMOUČ

ZMĚNA Č. III

STUPEŇ: VYDÁNÍ

DATUM: 2018

MĚŘÍTKO: 1 : 20 000

knesl kynčl architekti s.r.o.
Šumavská 416/15, 602 00 Brno
tel./fax: +420 541 592 134
www.knesl-kyncl.com

SCHÉMA ETAPIZACE

Zm.III/I/S2