


kótování v centimetrech

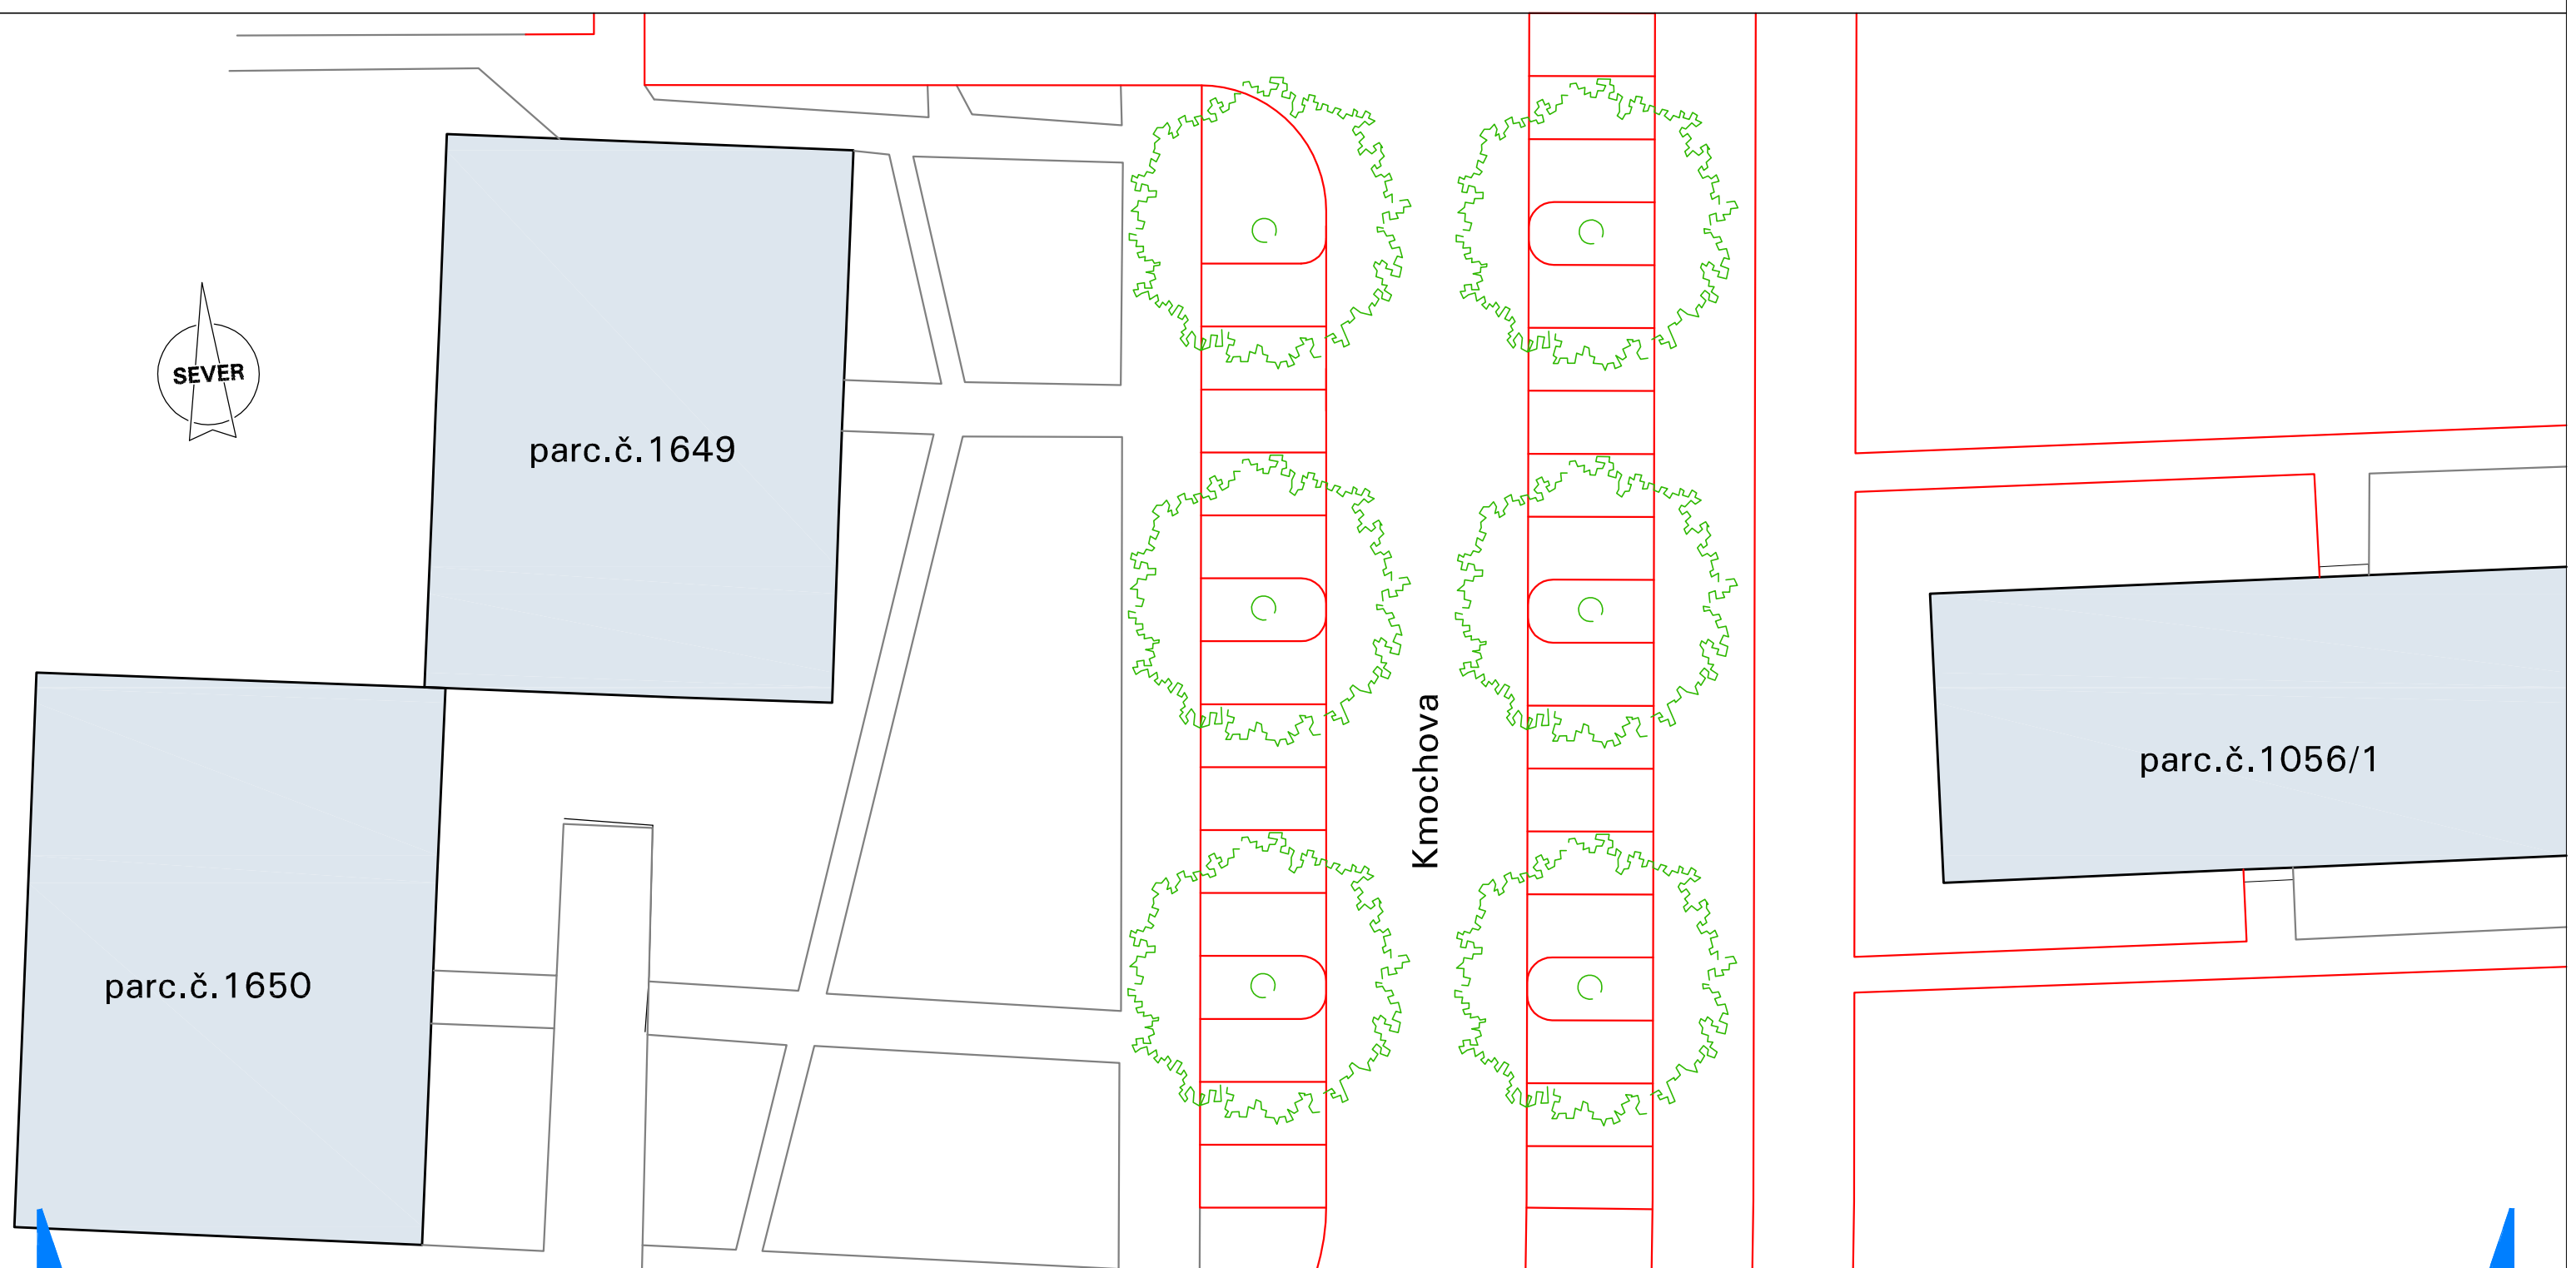

směr pohledu

OZNAČENÍ DOKUMENTACE:	<b>RP22 OLMOUC</b>	<b>ATELIER ARCHPLAN OSTRAVA s.r.o.</b> <small>Matyášův 3/1898, 725 00 Ostrava-Herštov, bso@archplan.cz</small>
OBJEDNATEL:	STATUTÁRNÍ MĚSTO OLMOUC	
PORÍZOVATEL:	ODBOR KONCEPCE A ROZVOJE MMOL	
ZHOTOVITEL:	ATELIER ARCHPLAN OSTRAVA s.r.o.	
ZODPOVĚDNÝ PROJEKTANT:	Ing.arch.Kateřina BUSCHOVÁ, autorizovaný architekt ČKA 3017	
ZPRACOVATELÉ:	Ing.arch.Kateřina BUSCHOVÁ – koncepce, koordinace	ZAKÁZKOVÉ ČÍSLO:
	Pieter BUSCH, architekté DR.L.G. – koncepce využití území	1186-16
	Ing.arch.Petr MAJEK – urbanistická koncepce	DATUM:
	Ing.arch.Petr MIČOLA – koncepce veřejné zeleně	03/2018
RNDr.Milan POLEDNÍK – demografie	Ing.Jaroslav KOUTNÁK – koncepce dopravy	MĚRÍTKO:
		1:250
		FORMAT:
		A2

## Regulační plán RP22

### Sídliště Neředín-Nová Ulice

#### II.B.5. Uspořádání uličního profilu Kmochova