


kótování v centimetrech

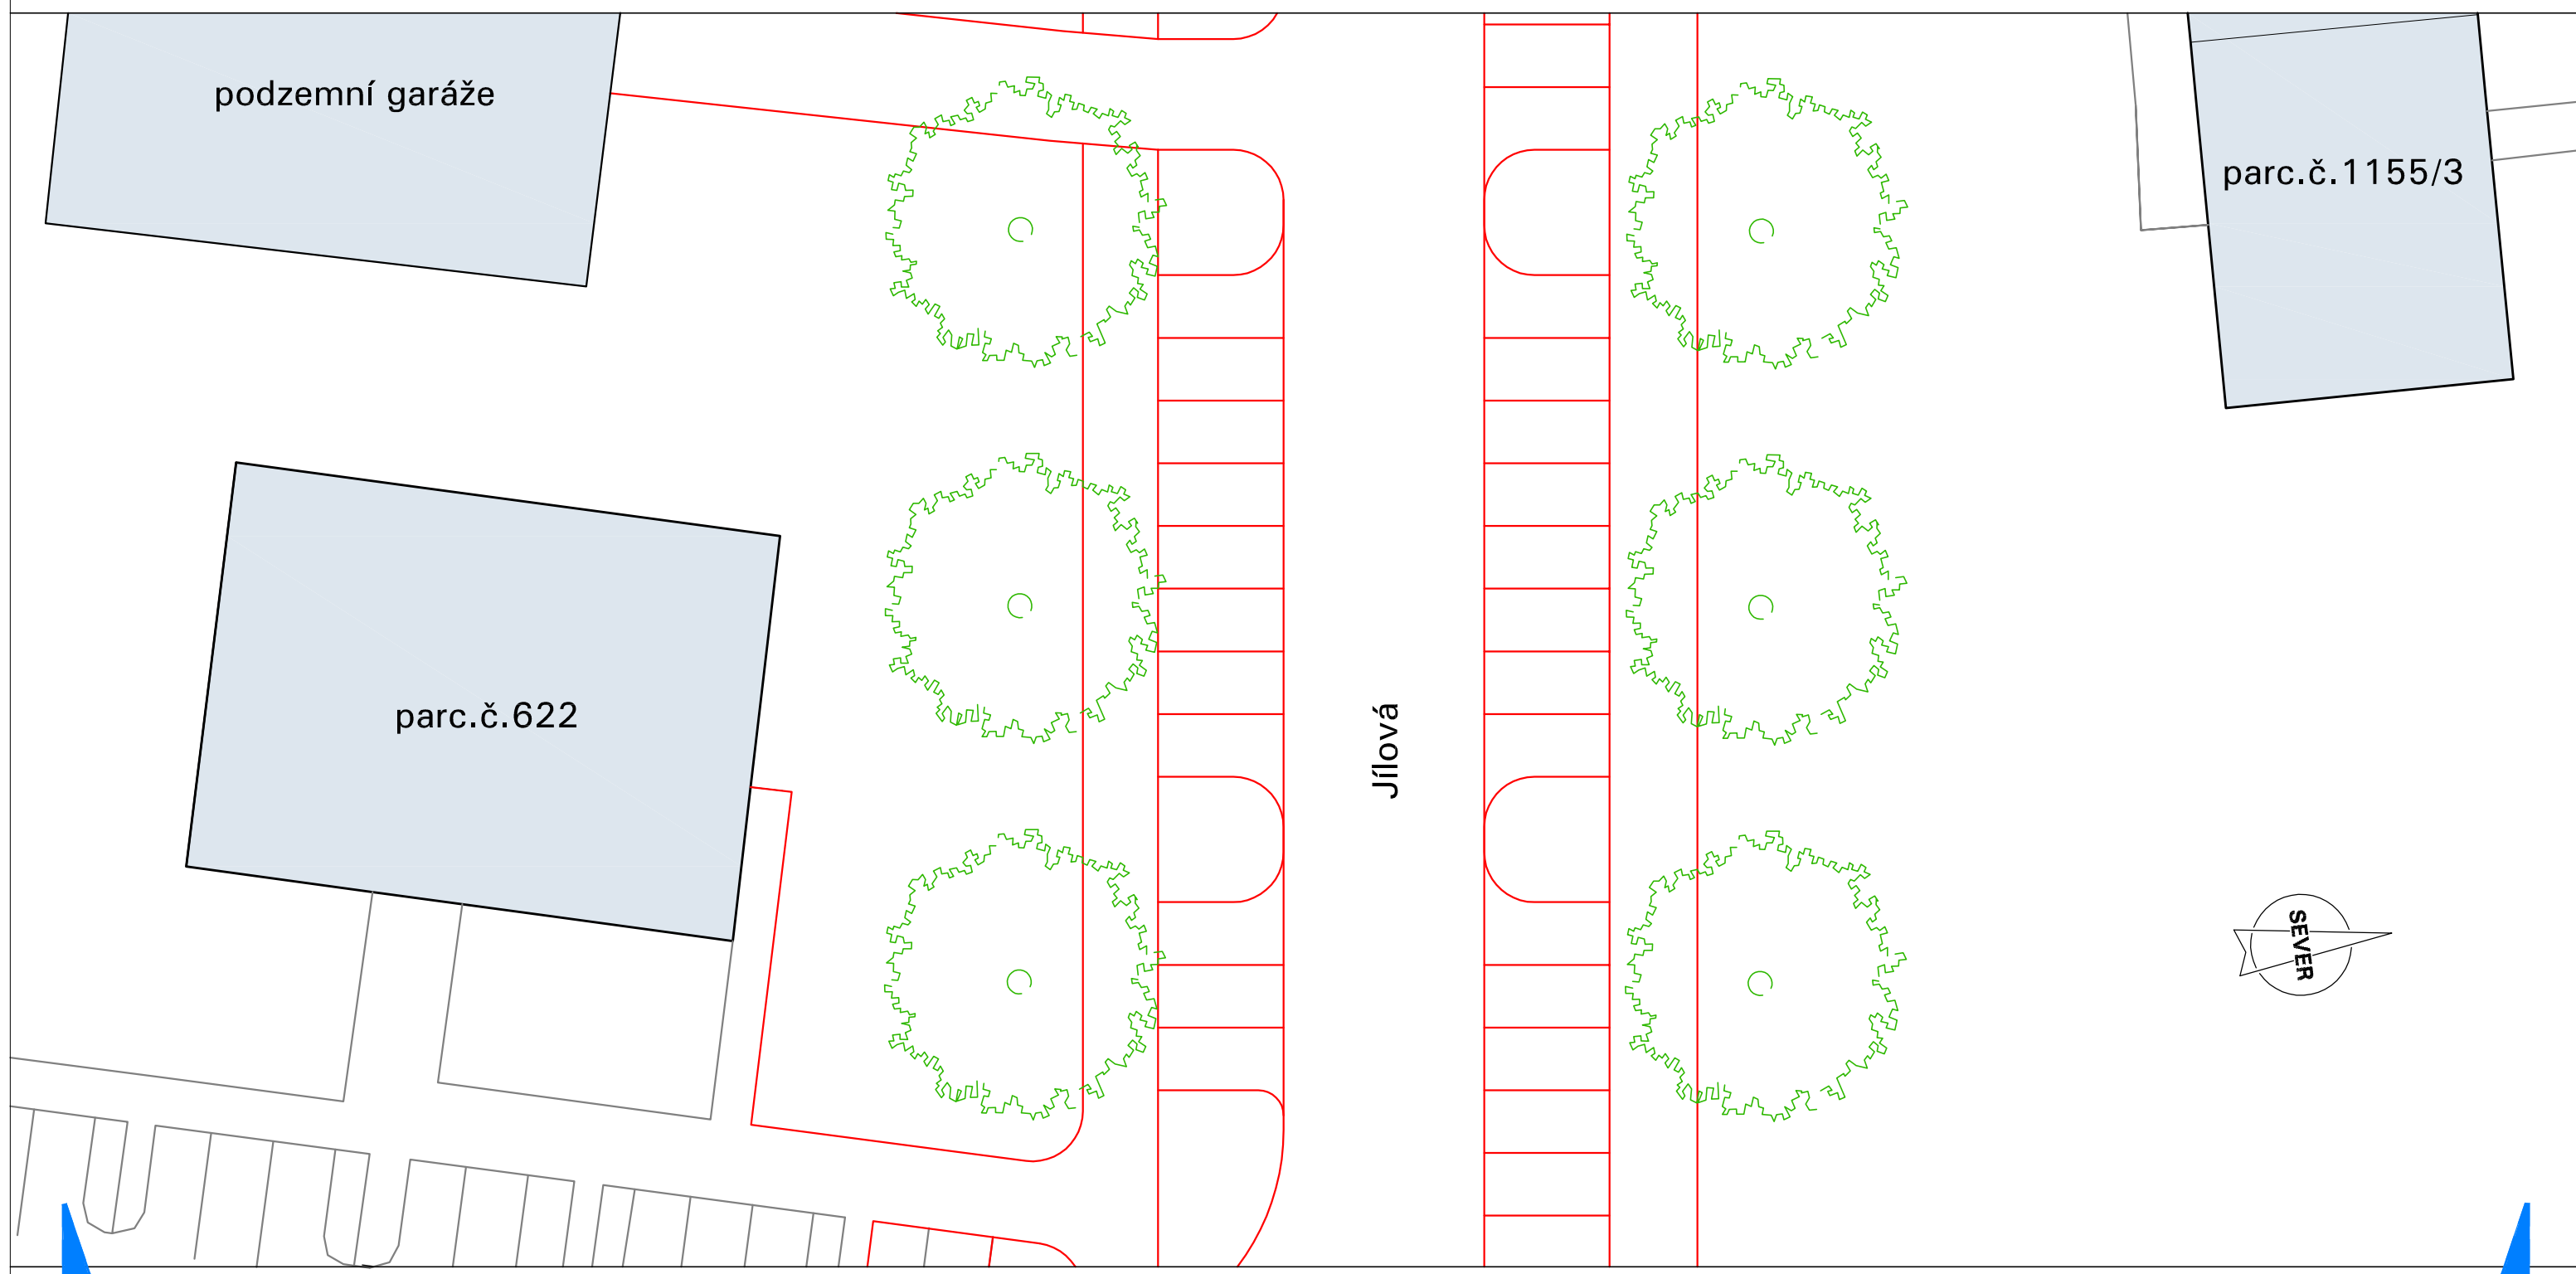

směr pohledu

OZNAČENÍ DOKUMENTACE:	RP22 OLMOUC	ATELIER ARCHPLAN OSTRAVA s.r.o. <small>Matkovská 3/189/8, 721 01 Ostrava-Hrabetov, bus@archplan.cz</small>
OBJEDNATEL:	STATUTÁRNÍ MĚSTO OLMOUC	
PORÍZOVATEL:	ODBOR KONCEPCE A ROZVOJE MMOL	
ZHOTOVITEL:	ATELIER ARCHPLAN OSTRAVA s.r.o.	
ZODPOVĚDNÝ PROJEKTANT:	Ing.arch.Kateřina BUSCHOVÁ, autorizovaný architekt ČKA 3017	
ZPRACOVATELÉ:	Ing.arch.Kateřina BUSCHOVÁ – koncepce, koordinace	ZAKÁZKOVÉ ČÍSLO:
	Pierrre BUSCH, architekté DRG – koncepce využití území	1186-16
	Ing.arch.Petr MÁJEK – urbanistická koncepce	DATUM:
	Ing.arch.Petr MIČOLA – koncepce veřejné zeleně	03/2018
RNDr.Milan POLEDNÍK – demografie	MĚŘÍTKO:	FORMAT:
Ing.Jaroslav KOUTNÁK – koncepce dopravy	1:250	A2

Regulační plán RP22

Sídliště Neředín-Nová Ulice

II.B.6. Uspořádání uličního profilu Jílová