


REGULAČNÍ PLÁN RP-23 SÍDLIŠTĚ NORSKÁ

ÚPRAVA NÁVRHU PRO VEŘEJNÉ PROJEDNÁNÍ

I.B.5. VÝKRES VEŘEJNĚ PROSPĚŠNÝCH STAVEB, OPATŘENÍ A ASANACÍ

1 : 2 000

LEGENDA:

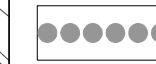




HRANICE ŘEŠENÉ PLOCHY



DC-01 KOMPLEXNÍ PŘESTAVBA ULICE NORSKÉ
VČETNĚ KORIDORU CYKLISTICKÉ DOPRAVY



D-01 STAVBA PARKOVIŠTĚ NA ULICI HELSINKÉ
VČETNĚ ÚPRAVY PŘÍLEHAJÍCÍHO VEŘEJNÉHO PROSTRANSTVÍ

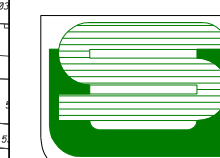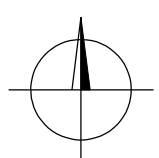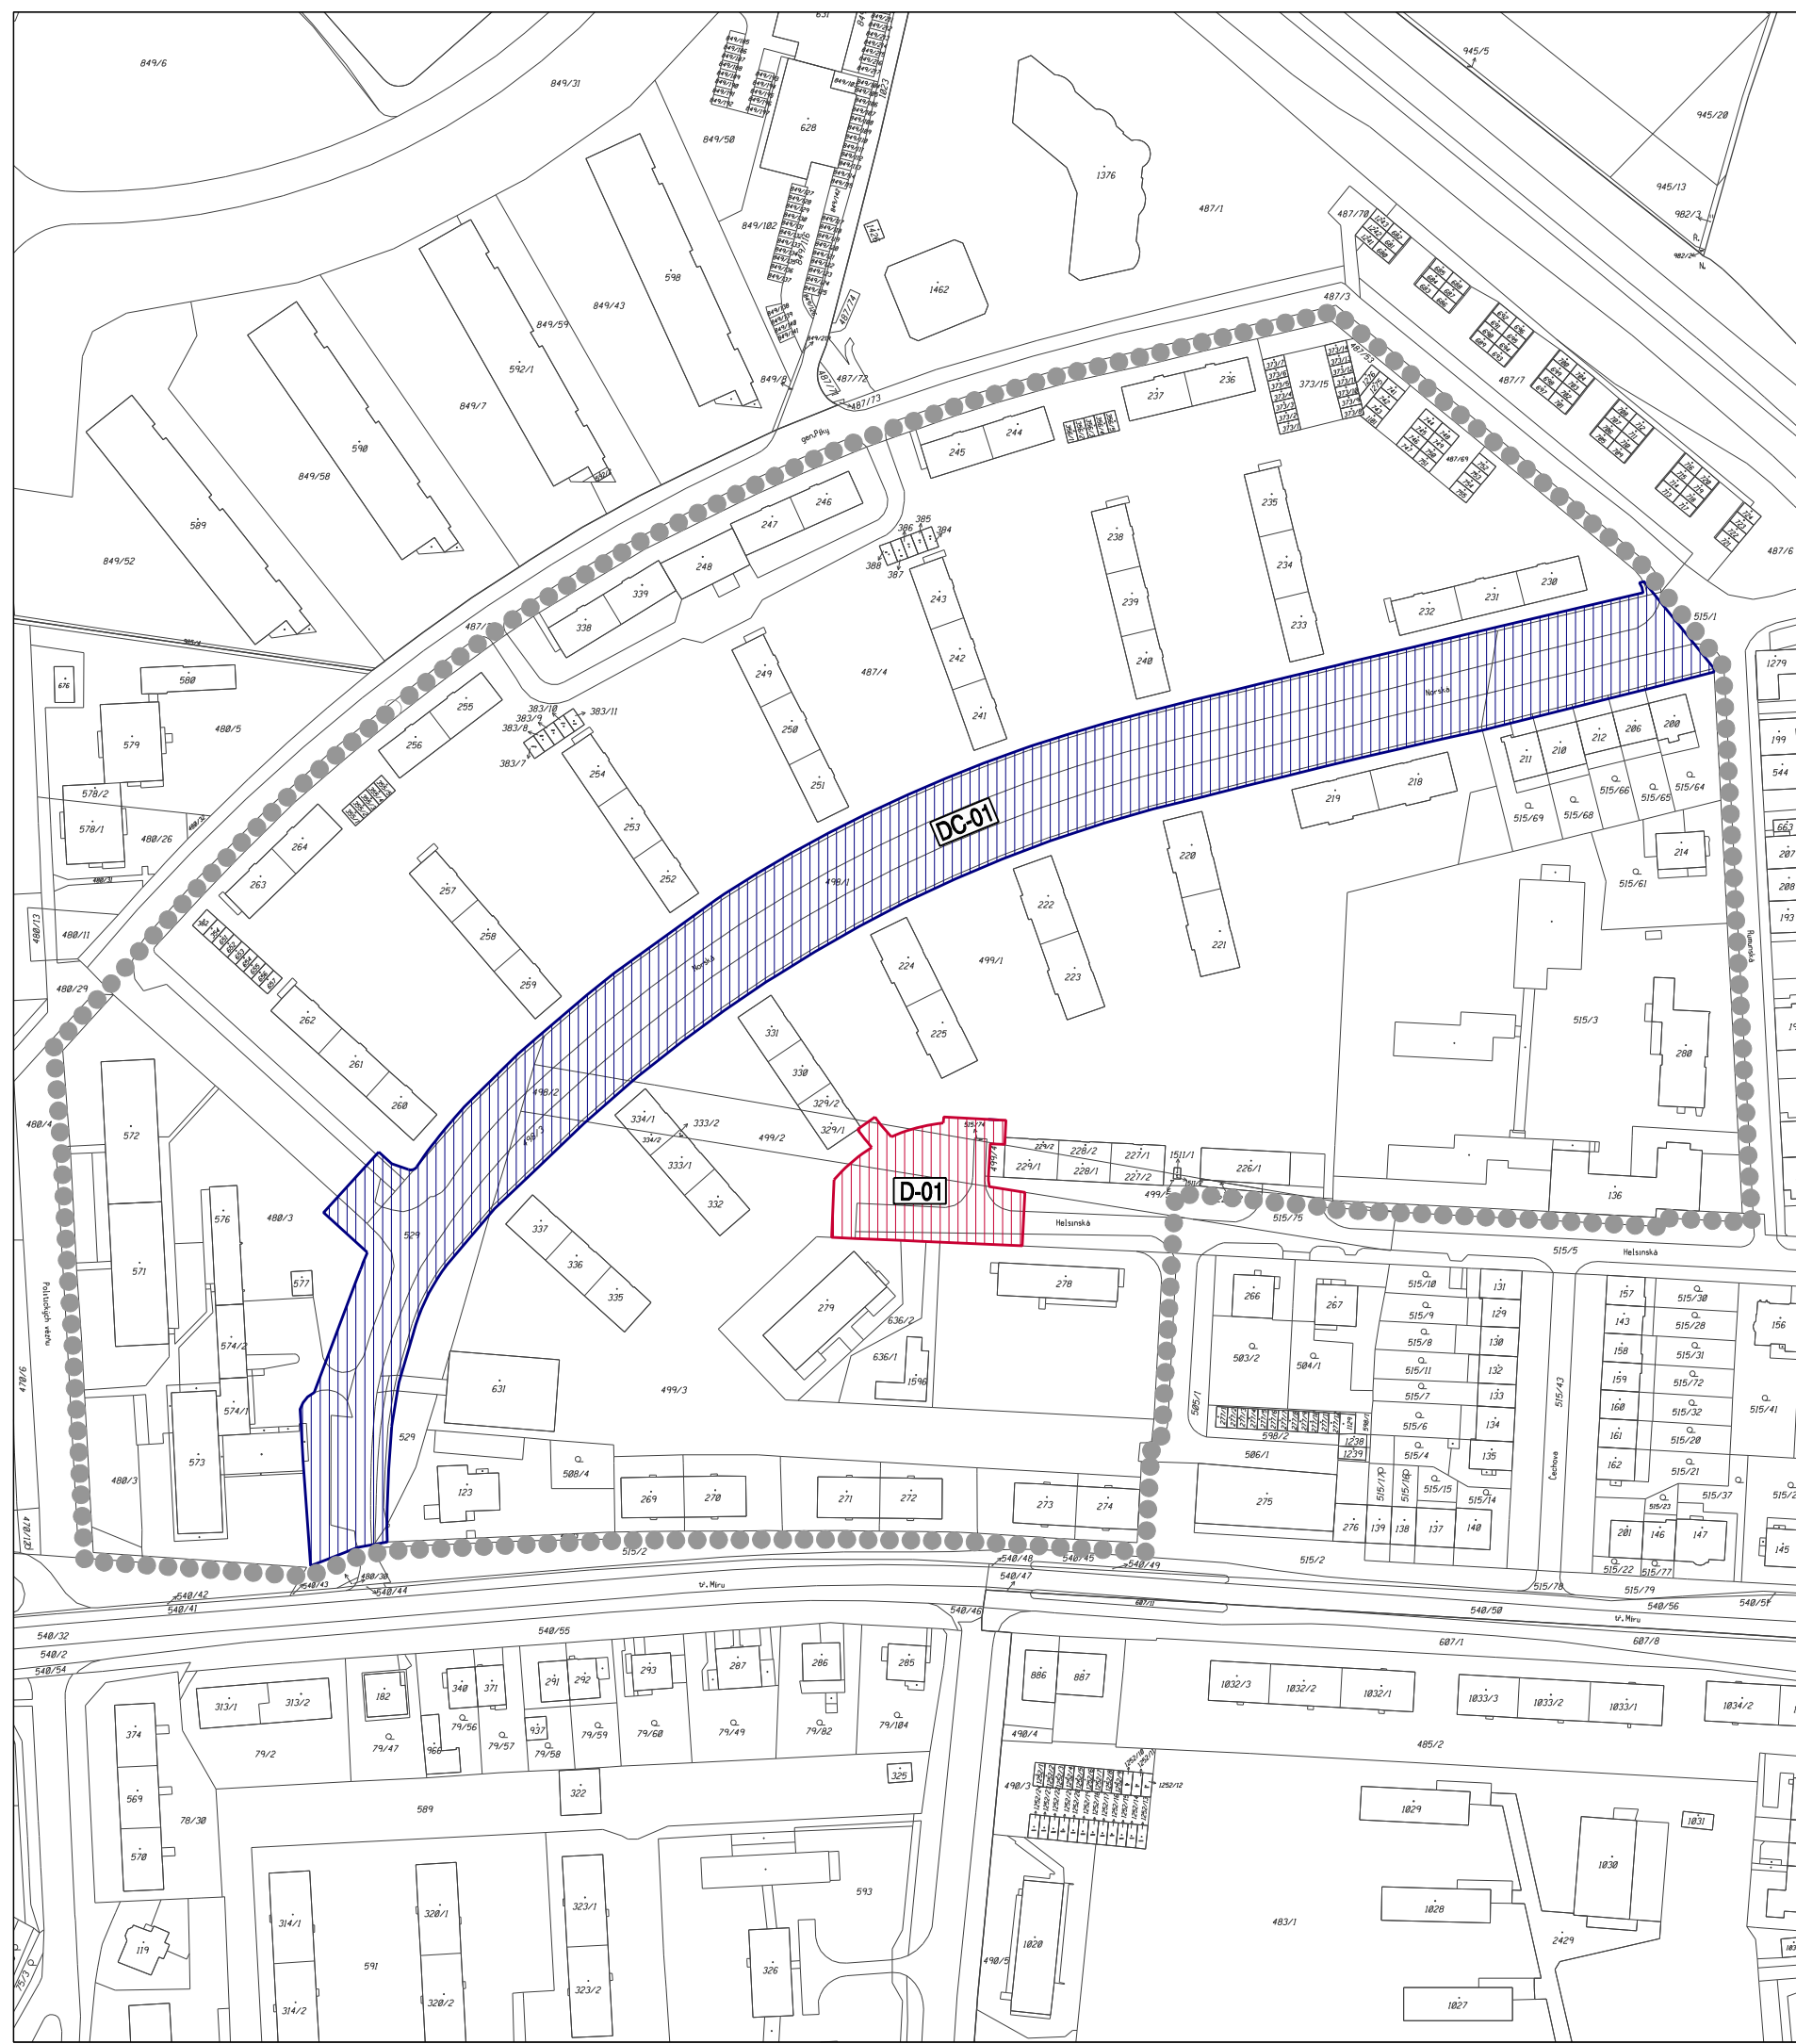

PROJEKTOVÁ ČINNOST, URBANISMUS, ÚZEMNÍ PLÁNOVÁNÍ, EKOLOGIE, GIS

URBANISTICKÉ STŘEDISKO OSTRAVA, s.r.o.

Spartakovců 3, Ostrava-Poruba, 70800 tel: 596 939 530, 596 939 531

ZODP.PROJEKTANT:	ING.ARCH.HELENA SALVETOVÁ	ZAK. ČÍSLO:	U - 597
ZPRACOVATEL:	ING.ARCH.HELENA SALVETOVÁ, ING. VÁCLAV ŠKVAIN		
OBJEDNATEL:	STATUTÁRNÍ MĚSTO OLOMOUC	DATUM:	BŘEZEN 2018