


REGULAČNÍ PLÁN RP-08 KOSMONAUTŮ

ÚPRAVA NÁVRHU PRO VEŘEJNÉ PROJEDNÁNÍ

I.B.4. VÝKRES KONCEPCE TECHNICKÉ INFRASTRUKTURY - ENERGETIKA, SPOJE

1 : 2 000

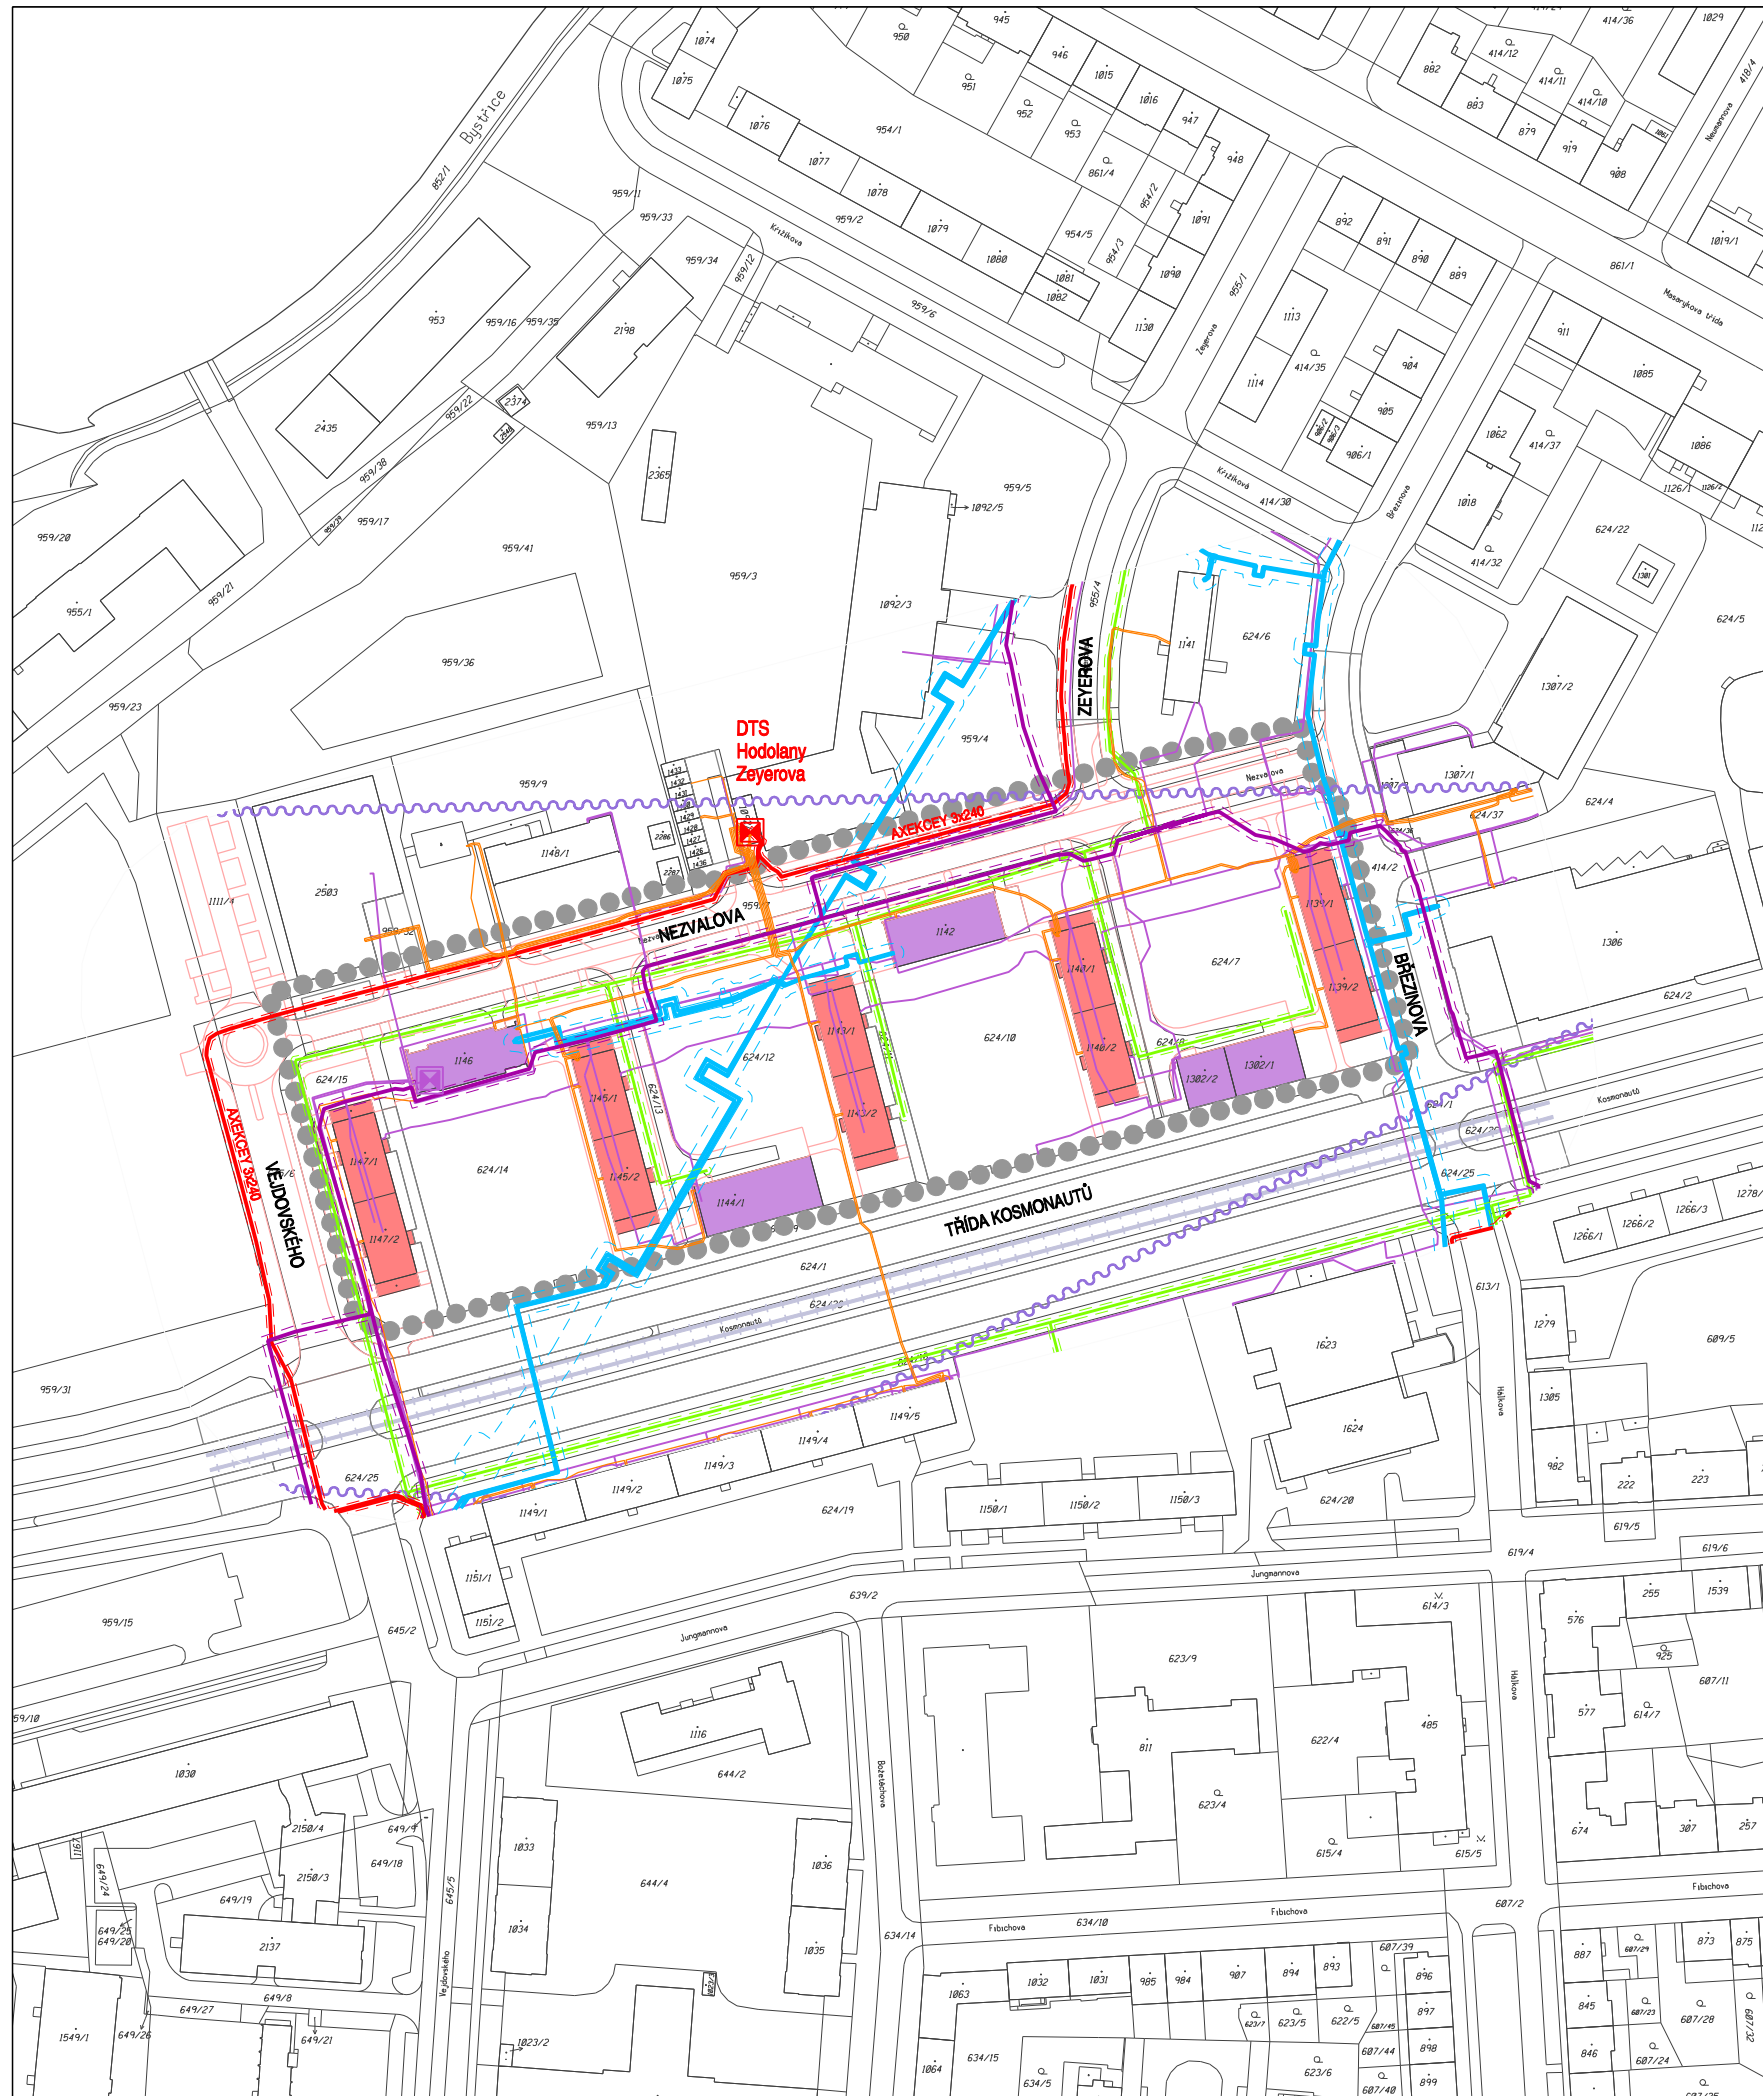

LEGENDA:

- HRANICE ŘEŠENÉ PLOCHY
- STAVBY OBČANSKÉHO VYBAVENÍ
- STAVBY BYTOVÝCH DOMŮ

LEGENDA ENERGETIKY, SPOJŮ

STAV


- VEDENÍ VN 22 kV, ZEMNÍ KABELOVÉ VČETNĚ OCHRANNÉHO PÁSMA
- DISTRIBUČNÍ TRAFOSTANICE (DTS) 22/0,4 kV
- VEDENÍ NÍZKÉHO NAPĚTÍ 0,4 kV, ZEMNÍ KABELOVÉ
- STŘEDOTLAKÝ (STL) PLYNOVOD VČETNĚ OCHRANNÉHO PÁSMA
- NÍZKOTLAKÝ (NTL) PLYNOVOD VČETNĚ OCHRANNÉHO PÁSMA
- HORKOVOD (PRIMÁRNÍ SÍŤ) VČETNĚ OCHRANNÉHO PÁSMA
- DÁLKOVÝ OPTICKÝ KABEL
- OSTATNÍ TELEKOMUNIKAČNÍ VEDENÍ
- TELEKOMUNIKAČNÍ ZAŘÍZENÍ
- RADIORELEOVÉ SPOJE

LEGENDA DOPRAVNÍCH PRVKŮ A PLOCH:

STAV

NÁVRH

- TRAMVAJOVÁ TRÁŤ
- MÍSTNÍ KOMUNIKACE SBĚRNÉ A OBSLUŽNÉ (MÍSTNÍ KOMUNIKACE II. A III. TŘÍDY), CHODNÍKY A STEZKY PRO CHODCE (MÍSTNÍ KOMUNIKACE IV. TŘÍDY)
- CHODNÍKY, STEZKY PRO CHODCE A CYKLISTY (MÍSTNÍ KOMUNIKACE IV. TŘÍDY)
- PARKOVACÍ A Odstavné plochy

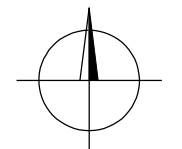

PROJEKTOVÁ ČINNOST, URBANISMUS, ÚZEMNÍ PLÁNOVÁNÍ, EKOLOGIE, GIS

URBANISTICKÉ STŘEDISKO OSTRAVA, s.r.o.

Ostrava s.r.o. Spartakovců 3, Ostrava-Poruba, 70800

tel: 596 939 530, 596 939 531

ZODP.PROJEKTANT: ING.ARCH.HELENA SALVETOVÁ

ZAK. ČÍSLO: U - 591

ZPRACOVATEL: ING. VÁCLAV ŠKVAJN

OBJEDNATEL: STATUTÁRNÍ MĚSTO OLOMOUC

DATUM: BŘEZEN 2018