


REGULAČNÍ PLÁN RP-20 SÍDLIŠTĚ NOVÉ SADY - FISCHEROVA ÚPRAVA NÁVRHU PRO VEŘEJNÉ PROJEDNÁNÍ

II.B.1. KOORDINAČNÍ VÝKRES 1 : 2 000

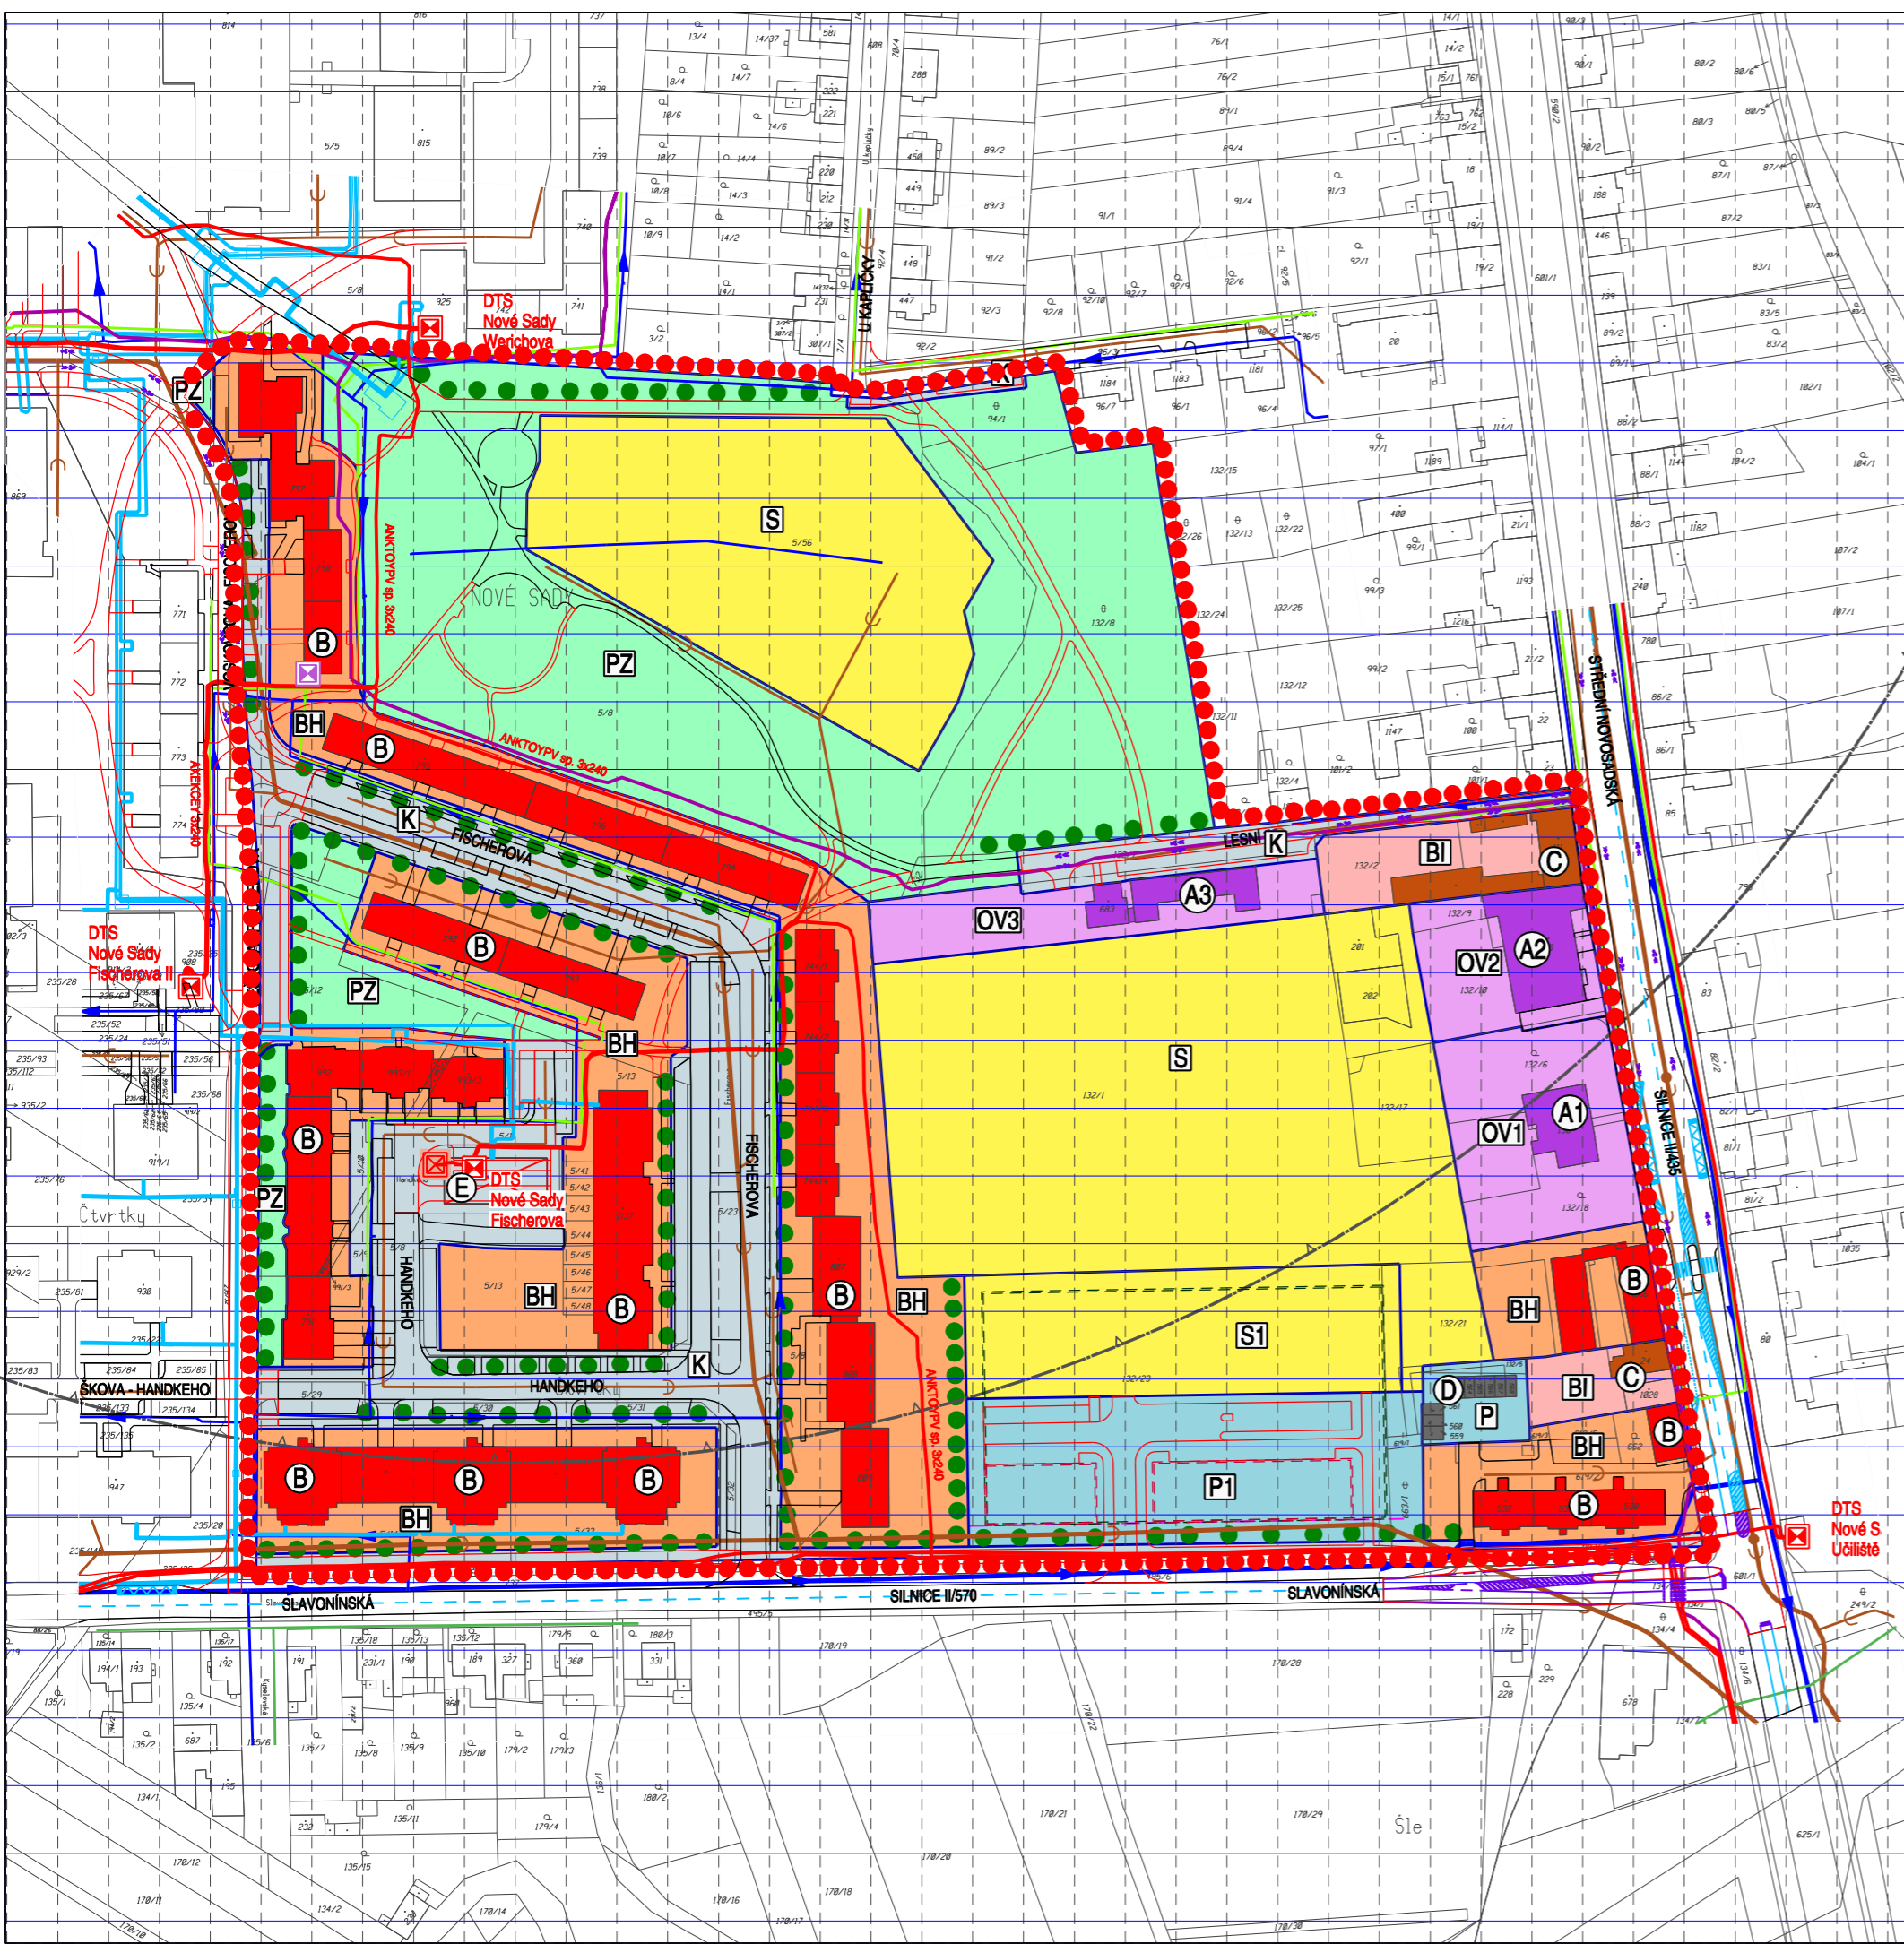

LEGENDA:

- HRANICE ŘEŠENÉ PLOCHY
- HRANICE JEDNOTLIVÝCH DRUHŮ POZEMKŮ
- POZEMKY DOPRAVNÍ INFRASTRUKTURY (P, P1)
- POZEMKY VEŘEJNÝCH PROSTRANSTVÍ - KOMUNIKACE (K)
- POZEMKY VEŘEJNÝCH PROSTRANSTVÍ - PARKOVÁ ZELEŇ (PZ)
- POZEMKY STAVEB A ZAŘÍZENÍ OBČANSKÉHO VYBAVENÍ (OV1 - OV3)
- POZEMKY BYTOVÝCH DOMŮ (BH)
- POZEMKY STAVEB PRO BYDLENÍ (BI)
- POZEMKY SPORTOVNÍCH ZAŘÍZENÍ (S, S1)
- STAVBY OBČANSKÉHO VYBAVENÍ (A1 - A3)
- STAVBY BYTOVÝCH DOMŮ (B)
- STAVBY PRO BYDLENÍ (C)
- STAVBY ŘADOVÝCH GARÁŽÍ (D)
- STAVBY TECHNICKÉHO VYBAVENÍ NAVRŽENÉ K DEMOLICI (E)
- STAVEBNÍ ČÁRA
- LINIOVÁ ZELEŇ
- ÚZEMÍ S ARCHEOLOGICKÝMI NÁLEZY
- ZÁJMOVÉ ÚZEMÍ MINISTERSTVA OBRANY PRO NADZEMNÍ STAVBY - PRO VEŠKEROU NADZEMNÍ VÝSTAVBU
- STANOVENÉ ZÁPLAVOVÉ ÚZEMÍ VÝZNAMNÉHO VODNÍHO TOKU MORAVA (Q100)

LEGENDA DOPRAVNÍCH PRVKŮ A PLOCH:


- | STAV | NÁVRH | OPIS |
|------|-------|---|
| | | SILNIČNÍ KOMUNIKACE, MÍSTNÍ SBĚRNÉ A OBSLUŽNÉ KOMUNIKACE, OBYTNÉ ZÓNY (MÍSTNÍ KOMUNIKACE II., III. A IV. TŘÍDY) |
| | | CHODNÍKY A STEZKY PRO CHODCE (MÍSTNÍ KOMUNIKACE IV. TŘÍDY) |
| | | PARKOVACÍ A ODSTAVNÉ PLOCHY |
| | | PODZEMNÍ PARKOVACÍ OBJEKTY |
| | | NADZEMNÍ PARKOVACÍ OBJEKTY |
| | | ORIENTAČNĚ VYMEZENÉ DOPRAVNÍ ZNAČENÍ |

LEGENDA ENERGETIKY A SPOJŮ:

- | STAV | NÁVRH | OPIS |
|------|-------|---|
| | | VEDENÍ VN 22 KV, ZEMNÍ KABELOVÉ VČETNĚ OCHRANNÉHO PÁSMA |
| | | DISTRIBUČNÍ TRAFOSTANICE (DTS) 22/0,4 KV |
| | | STŘEDOTLAKÝ (STL) PLYNOVOD VČETNĚ OCHRANNÉHO PÁSMA |
| | | NÍZKOTLAKÝ (NTL) PLYNOVOD VČETNĚ OCHRANNÉHO PÁSMA |
| | | HORKOVOD (PRIMÁRNÍ SÍŤ) VČETNĚ OCHRANNÉHO PÁSMA |
| | | DÁLKOVÝ OPTICKÝ KABEL |
| | | TELEKOMUNIKAČNÍ ZAŘÍZENÍ |

LEGENDA VODNÍHO HOSPODÁŘSTVÍ:

- | STAV | OPIS |
|------|---|
| | VODOVODNÍ ŘAD VÝZNAMNÝ S OCHRANNÝM PÁSMEM |
| | VODOVODNÍ ŘAD ULIČNÍ S OCHRANNÝM PÁSMEM |
| | KANALIZAČNÍ STOKA HLAVNÍ S OCHRANNÝM PÁSMEM |
| | KANALIZAČNÍ STOKA VÝZNAMNÁ S OCHRANNÝM PÁSMEM |
| | KANALIZAČNÍ STOKA ULIČNÍ S OCHRANNÝM PÁSMEM |

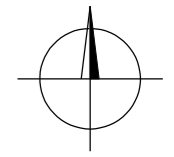

PROJEKTOVÁ ČINNOST, URBANISMUS, ÚZEMNÍ PLÁNOVÁNÍ, EKOLOGIE, GIS
URBANISTICKÉ STŘEDISKO OSTRAVA, s.r.o.
 Ostrava s.r.o. Spartakovců 3, Ostrava-Poruba, 70800 tel: 596 939 530, 596 939 531

ZODP.PROJEKTANT:	ING.ARCH.HELENA SALVETOVÁ	ZAK. ČÍSLO:	U - 596
ZPRACOVATEL:	ING.ARCH.HELENA SALVETOVÁ, ING. VÁCLAV ŠKVAIN	DATUM:	DUBEN 2018
OBJEDNATEL:	STATUTÁRNÍ MĚSTO OLOMOUC		