


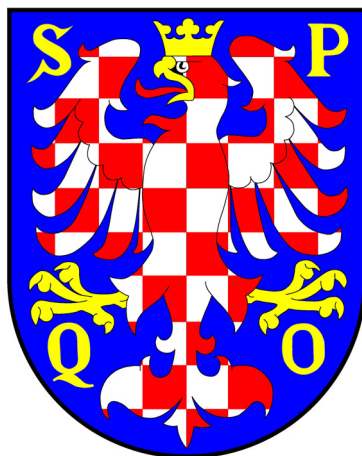

ÚZEMNÍ PLÁN OLOMOUČ > ZMĚNA Č. V <

VYDÁNÍ

knesl kynčl architekti s.r.o.
architektonický ateliér
Šumavská 416/15
602 00 Brno

2018

ZMĚNA Č. V ÚZEMNÍHO PLÁNU OLOMOUC

OBJEDNATEL:

Statutární město Olomouc

Horní náměstí č. p. 583, 779 11 Olomouc, IČ: 00299308

RNDr. Aleš Jakubec Ph.D., náměstek primátora

POŘIZOVATEL:

Magistrát města Olomouce

Odbor koncepce a rozvoje

Hynaisova 10, 779 11 Olomouc

Ing. Marek Černý, vedoucí odboru

ZPRACOVATEL:

knesl kynčl architekti s.r.o.

architektonický ateliér

Šumavská 416/15, 602 00 Brno, IČ: 47912481

garant projektu:

doc. Ing. arch. Jakub Kynčl, Ph.D.

koncepce:

Ing. arch. Jiří Knesl

doc. Ing. arch. Jakub Kynčl, Ph.D.

Ing. arch. Bohuš Zoubek

Ing. arch. Jan Špirit

Ing. arch. Katarína Vankušová

zábor půdního fondu:

knesl kynčl architekti, s.r.o.

Ing. arch. Jiří Knesl

ZÁZNAM O ÚČINNOSTI

Správní orgán, který změnu územního plánu vydal:

Zastupitelstvo města Olomouce

Datum nabytí účinnosti změny:

Pořizovatel:

Magistrát města Olomouce

Oprávněná úřední osoba pořizovatele:

Ing. Marek Černý, vedoucí odboru koncepce a rozvoje Magistrátu města Olomouce

(otisk úředního razítka)

ZMĚNA Č. V ÚZEMNÍHO PLÁNU OLOMOUC
TEXTOVÁ ČÁST (VÝROK)

I. Změny v textové části územního plánu (výroku) včetně Přílohy č. 1 (Tabulka ploch)

- (1) V bodě 4.10.10. písm. a) se pod osmou odrážku textové části územního plánu (výroku) zařazuje odrážka nová, která zní: „rozvíjet pro potřeby veřejného vybavení, a to pouze pro sportovně-rekreační využití, plochu 10/052P;“.
- (2) V bodě 4.10.10. písm. b) třetí odrážky textové části územního plánu (výroku) se slova „ploch 10/052S a“ nahrazují slovem „plochy“.
- (3) V bodě 7.12.2. písm. e) textové části územního plánu (výroku) se za devatenáctou odrážkou vkládá odrážka nová, která zní: „**sport:** určuje využití plochy pouze pro pozemky staveb a zařízení pro tělovýchovu a sport;“
- (4) V Příloze č. 1 (Tabulka ploch) se řádek plochy 10/052S nahrazuje novým řádkem naplněným v patřičných sloupcích – kód plochy, využití plochy, výměra plochy (ha), max. výška zástavby (m), zastavěnost, struktura zástavby, min. podíl zeleně, zpřesnění podmínek využití, poznámky – tímto obsahem:

10/052P	O	0,56	8/8	do 40 %	a	20 %	sport, specifická výška 1	Zm. V
---------	---	------	-----	---------	---	------	---------------------------------	-------

II. Obsah Změny č. V Územního plánu Olomouc

- (1) Textová část (výrok) obsahuje jednu číslovanou stránku A4.
- (2) Grafická část obsahuje tři výkresy a jedno schéma výrokové části: měřítko
 - Zm.V/I/01 Výkres základního členění území 1 : 10 000
 - Zm.V/I/02.1 Hlavní výkres 1 : 10 000
 - Zm.V/I/02.4 Koncepce uspořádání krajiny a veřejné zeleně 1 : 10 000
 - Zm.V/I/S1 Schéma výškové regulace a polycentrického systému 1 : 20 000



- ROZHRANÍ PLOCH
 KÓD ROZVOJOVÉ PLOCHY
 PLOCHY PŘESTAVBY

PRVKY MAPOVÉHO DÍLA

- HRANICE KATASTRÁLNÍHO ÚZEMÍ A JEHO NÁZEV
 HRANICE ŘEŠENÉHO ÚZEMÍ – SPRÁVNÍHO ÚZEMÍ MĚSTA OLOMOUCE
 POLOHOPIS – DIGITÁLNÍ KATASTRÁLNÍ MAPA


ÚZEMNÍ PLÁN OLOMOUČ ZMĚNA Č. V

STUPEŇ:	VYDÁNÍ
DATUM:	2018
MĚŘÍTKO:	1:10 000

knesl kyncl architekti s.r.o.
 Šumavská 416/15, 602 00 Brno
 tel./fax: +420 541 592 134
www.knesl-kyncl.com

VÝKRES ZÁKLADNÍHO ČLENĚNÍ ÚZEMÍ

Zm.V/II/01

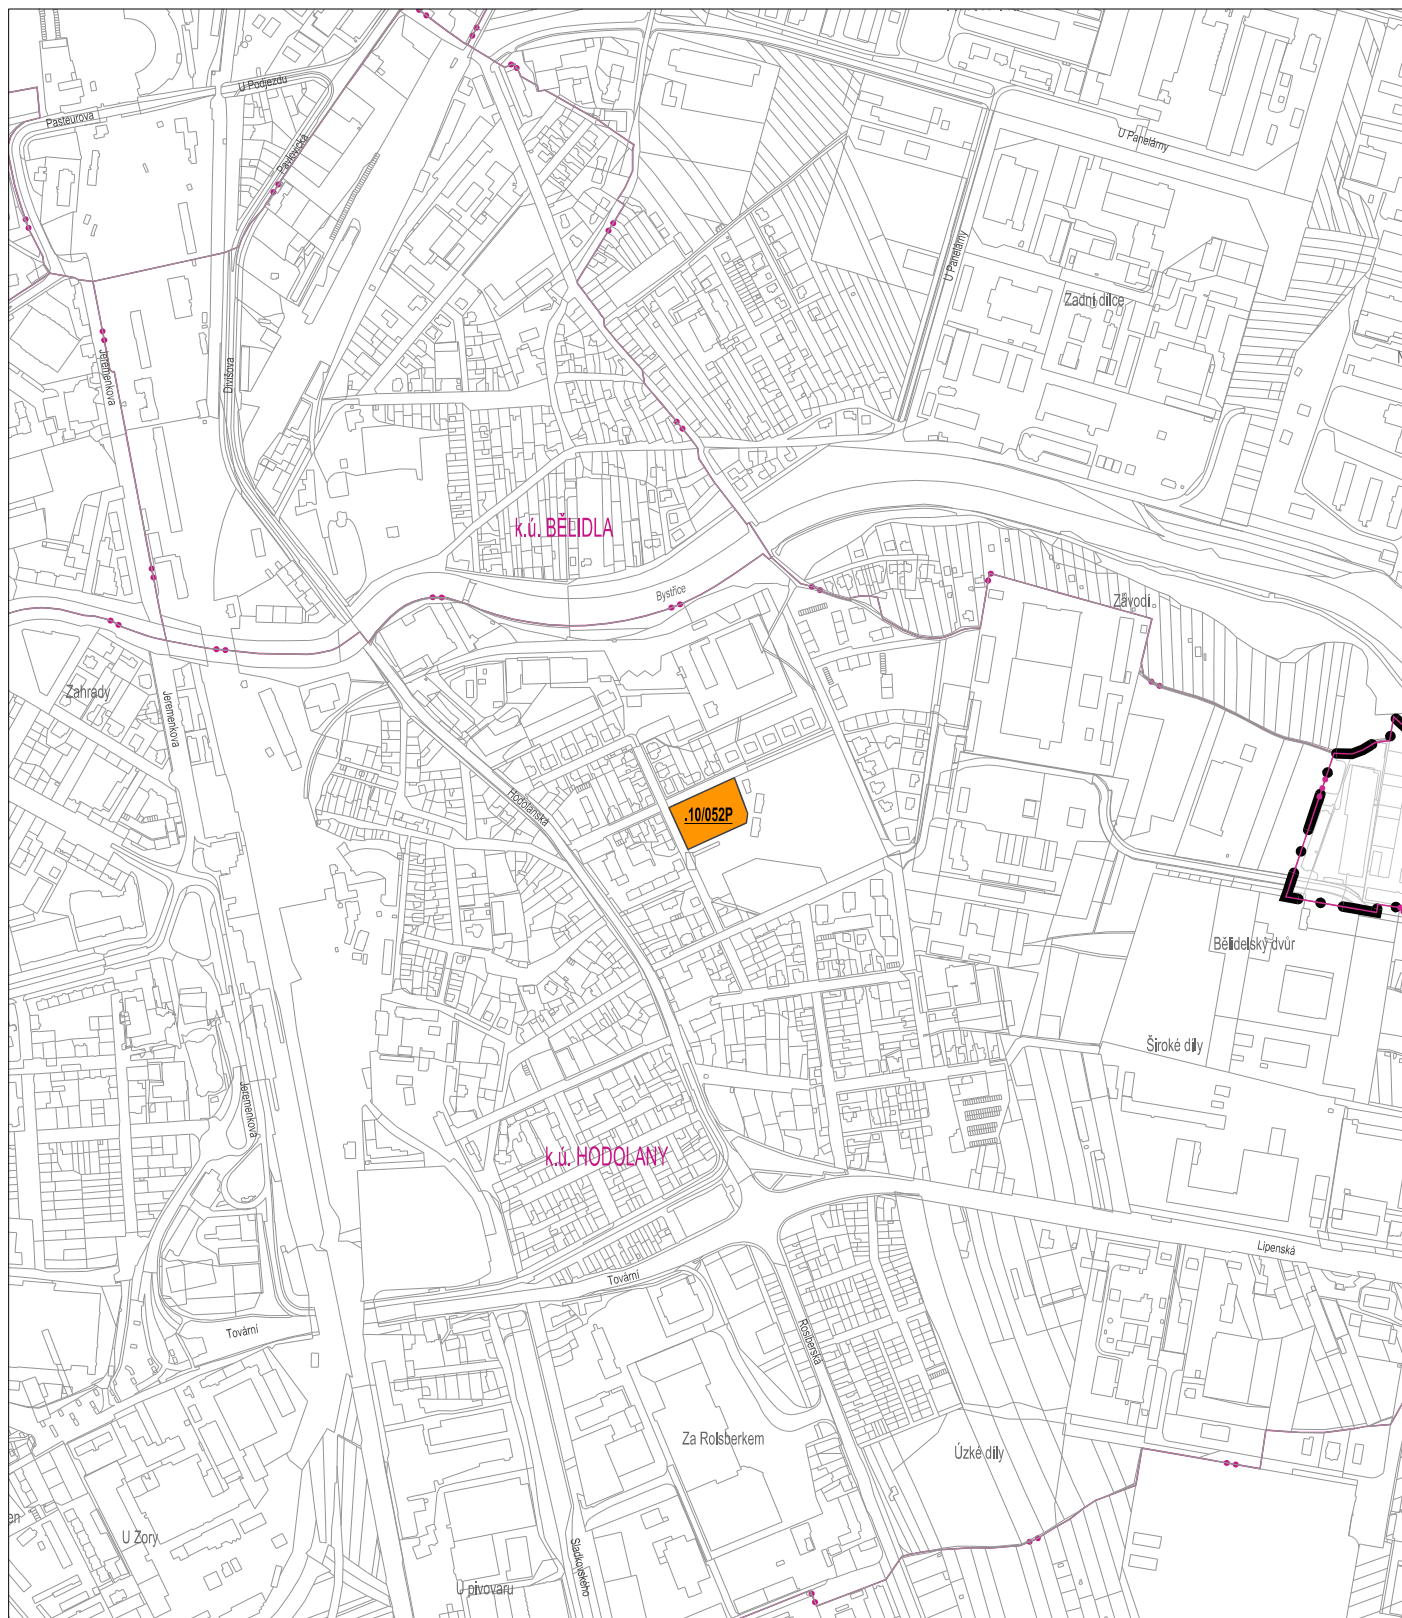

ROZHRANÍ PLOCH



KÓD ROZVOJOVÉ PLOCHY



PLOCHY VEŘEJNÉHO VYBAVENÍ (O)

PRVKY MAPOVÉHO DÍLA



HRANICE KATASTRÁLNÍHO ÚZEMÍ A JEHO NÁZEV



HRANICE ŘEŠENÉHO ÚZEMÍ – SPRÁVNÍHO ÚZEMÍ MĚSTA OLOMOUCE



POLOHOPIS – DIGITÁLNÍ KATASTRÁLNÍ MAPA

ÚZEMNÍ PLÁN OLOMOUČ ZMĚNA Č. V

STUPEŇ:

VYDÁNÍ

DATUM:

2018


MĚŘÍTKO:

1 : 10 000

knesl kyncl architekti s.r.o.
Šumavská 416/15, 602 00 Brno
tel./fax: +420 541 592 134
www.knesl-kyncl.com

HLAVNÍ VÝKRES

Zm.V/II/02.1

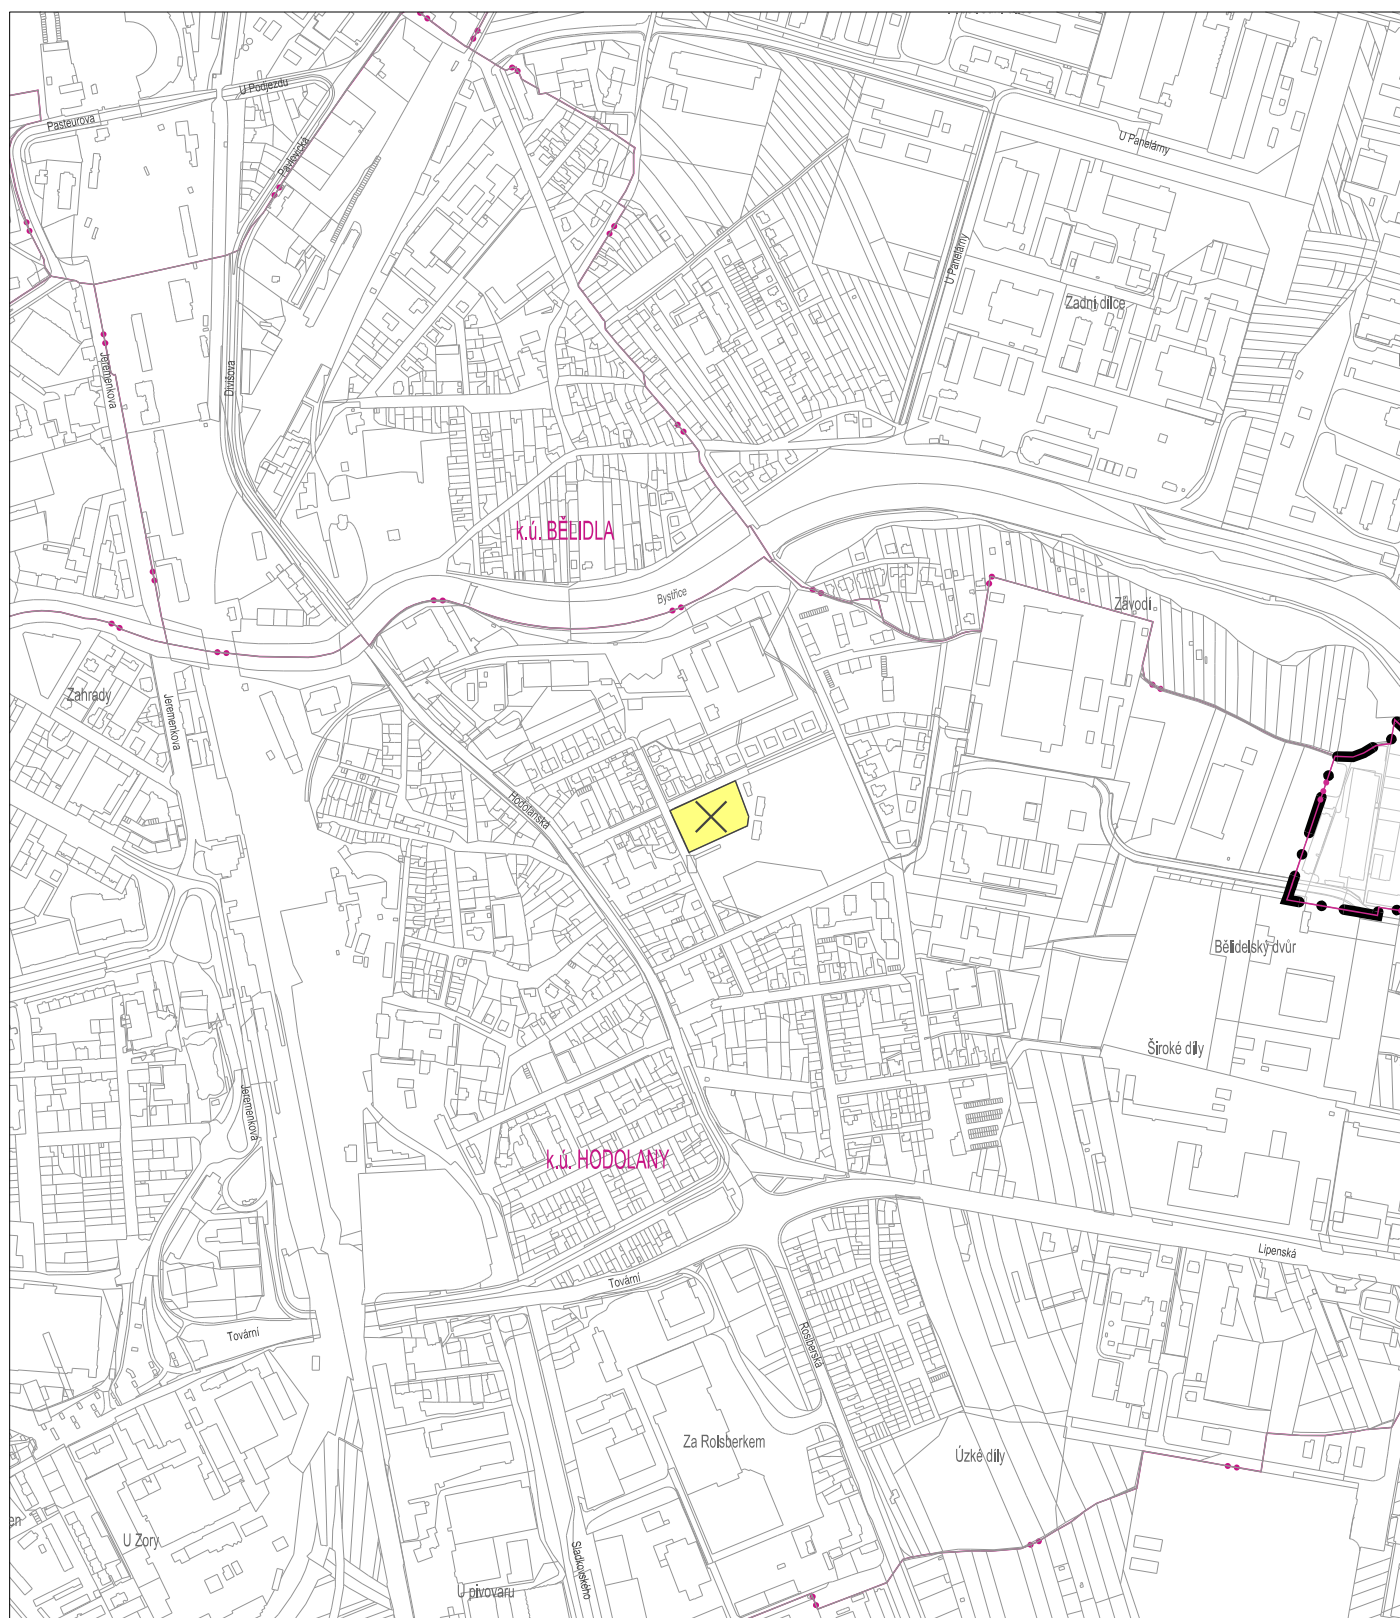

ROZHRANÍ PLOCH

JEVY RUŠENÉ V RÁMCI ZMĚNY Č. V ÚP OLOMOUC

ZELENĚ PARKOVÁ – ZRUŠENO

PRVKY MAPOVÉHO DÍLA

HRANICE KATASTRÁLNÍHO ÚZEMÍ A JEHO NÁZEV

HRANICE ŘEŠENÉHO ÚZEMÍ – SPRÁVNÍHO ÚZEMÍ MĚSTA OLOMOUCE

POLOHOPIS – DIGITÁLNÍ KATASTRÁLNÍ MAPA

ÚZEMNÍ PLÁN OLOMOUC ZMĚNA Č. V

STUPEŇ: VYDÁNÍ


DATUM: 2018

MĚŘÍTKO: 1:10 000

knesl kyncl architekti s.r.o.
Šumavská 416/15, 602 00 Brno
tel./fax: +420 541 592 134
www.knesl-kyncl.com

KONCEPCE USPOŘÁDÁNÍ KRAJINY A VEŘEJNÉ ZELEŇ

Zm.VI/02.4

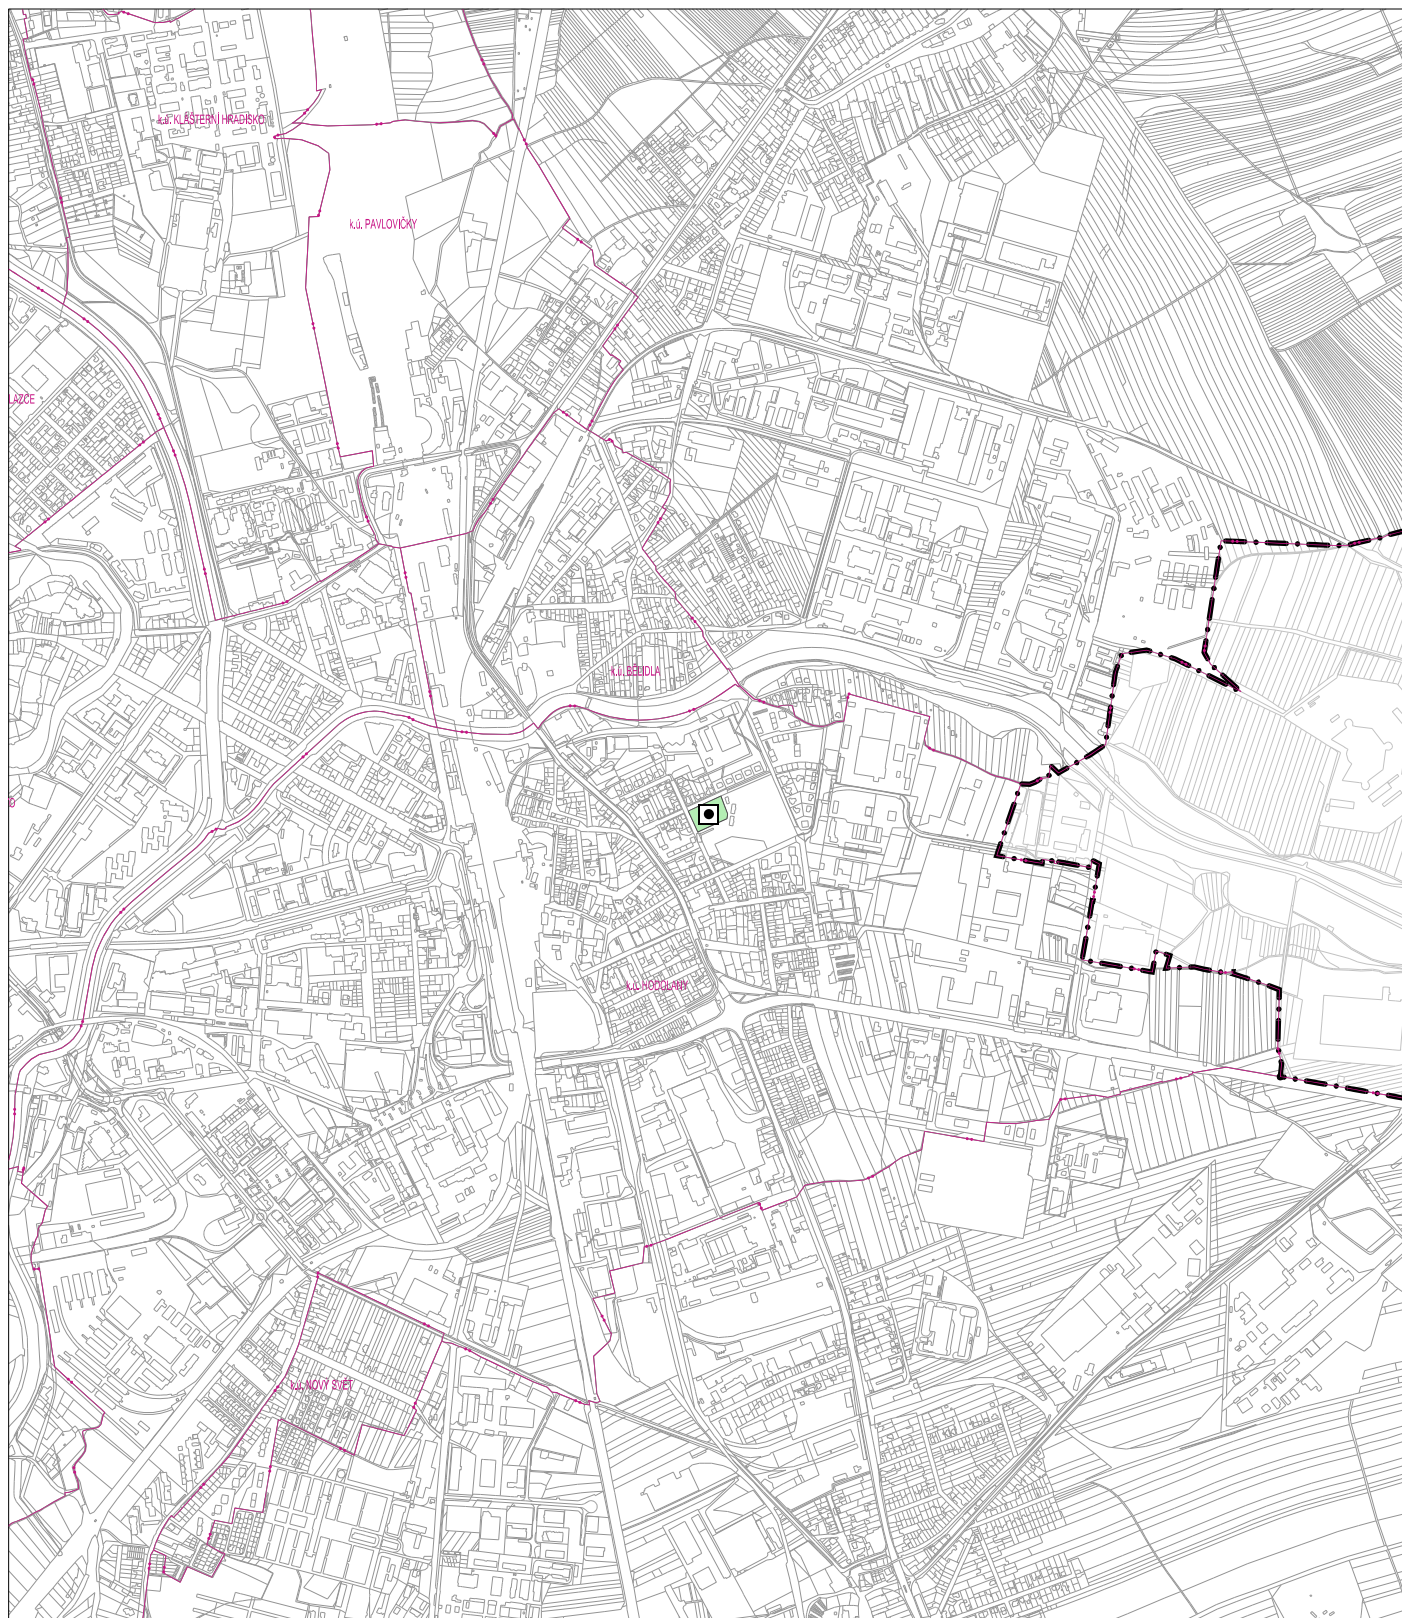

ROZHRANÍ PLOCH

7 / 10 m

SPECIFICKÁ VÝŠKA 1

PRVKY MAPOVÉHO DÍLA

HRANICE KATASTRÁLNÍHO ÚZEMÍ A JEHO NÁZEV

HRANICE ŘEŠENÉHO ÚZEMÍ – SPRÁVNÍHO ÚZEMÍ MĚSTA OLOMOUCE

POLOHOPIS – DIGITÁLNÍ KATASTRÁLNÍ MAPA

ÚZEMNÍ PLÁN OLOMOUČ ZMĚNA Č. V

STUPEŇ: VYDÁNÍ

DATUM: 2018

MĚŘÍTKO: 1 : 20 000

knesl kynčl architekti s.r.o.
Šumavská 416/15, 602 00 Brno
tel./fax: +420 541 592 134
www.knesl-kyncl.com

SCHÉMA VÝŠKOVÉ REGULACE A POLYCENTRICKÉHO SYSTÉMU

Zm.VII/S1