


Regulační plán RP22

Sídliště Neředín-Nová Ulice

II.B.7. Prostorová regulace subcentra



- NÁVRH**
- VYMEZENÍ PODZEMNÍ STAVBY
 - STAVEBNÍ HRANICE – VÝHLEDOVÁ NÁHRADA STAVBY PRODEJNY "B" V SUBCENTRU
 - STAVBY OBČANSKÉHO VYBAVENÍ, OBCHODU A SLUŽEB
 - MAXIMÁLNÍ VÝŠKA STAVEB
 - MINIMÁLNÍ ODSTUPY OD LIMITNÍCH PRVKŮ
 - CHODNÍKY, PĚŠÍ A CYKLISTICKÉ STEZKY, MÍSTNÍ KOMUNIKACE
 - PARKOVACÍ A ODSTAVNÉ PLOCHY
 - ELEKTRON.KOMUNIK.ZAŘÍZENÍ VÝZNAMNÁ
- STAV** LIMITNÍ PRVKY:
- KANALIZAČNÍ ŘADY JEDNOTNÉ KANALIZACE
 - TEPLOVOD
 - ELEKTRON.KOMUNIK.ZAŘÍZENÍ VÝZNAMNÁ

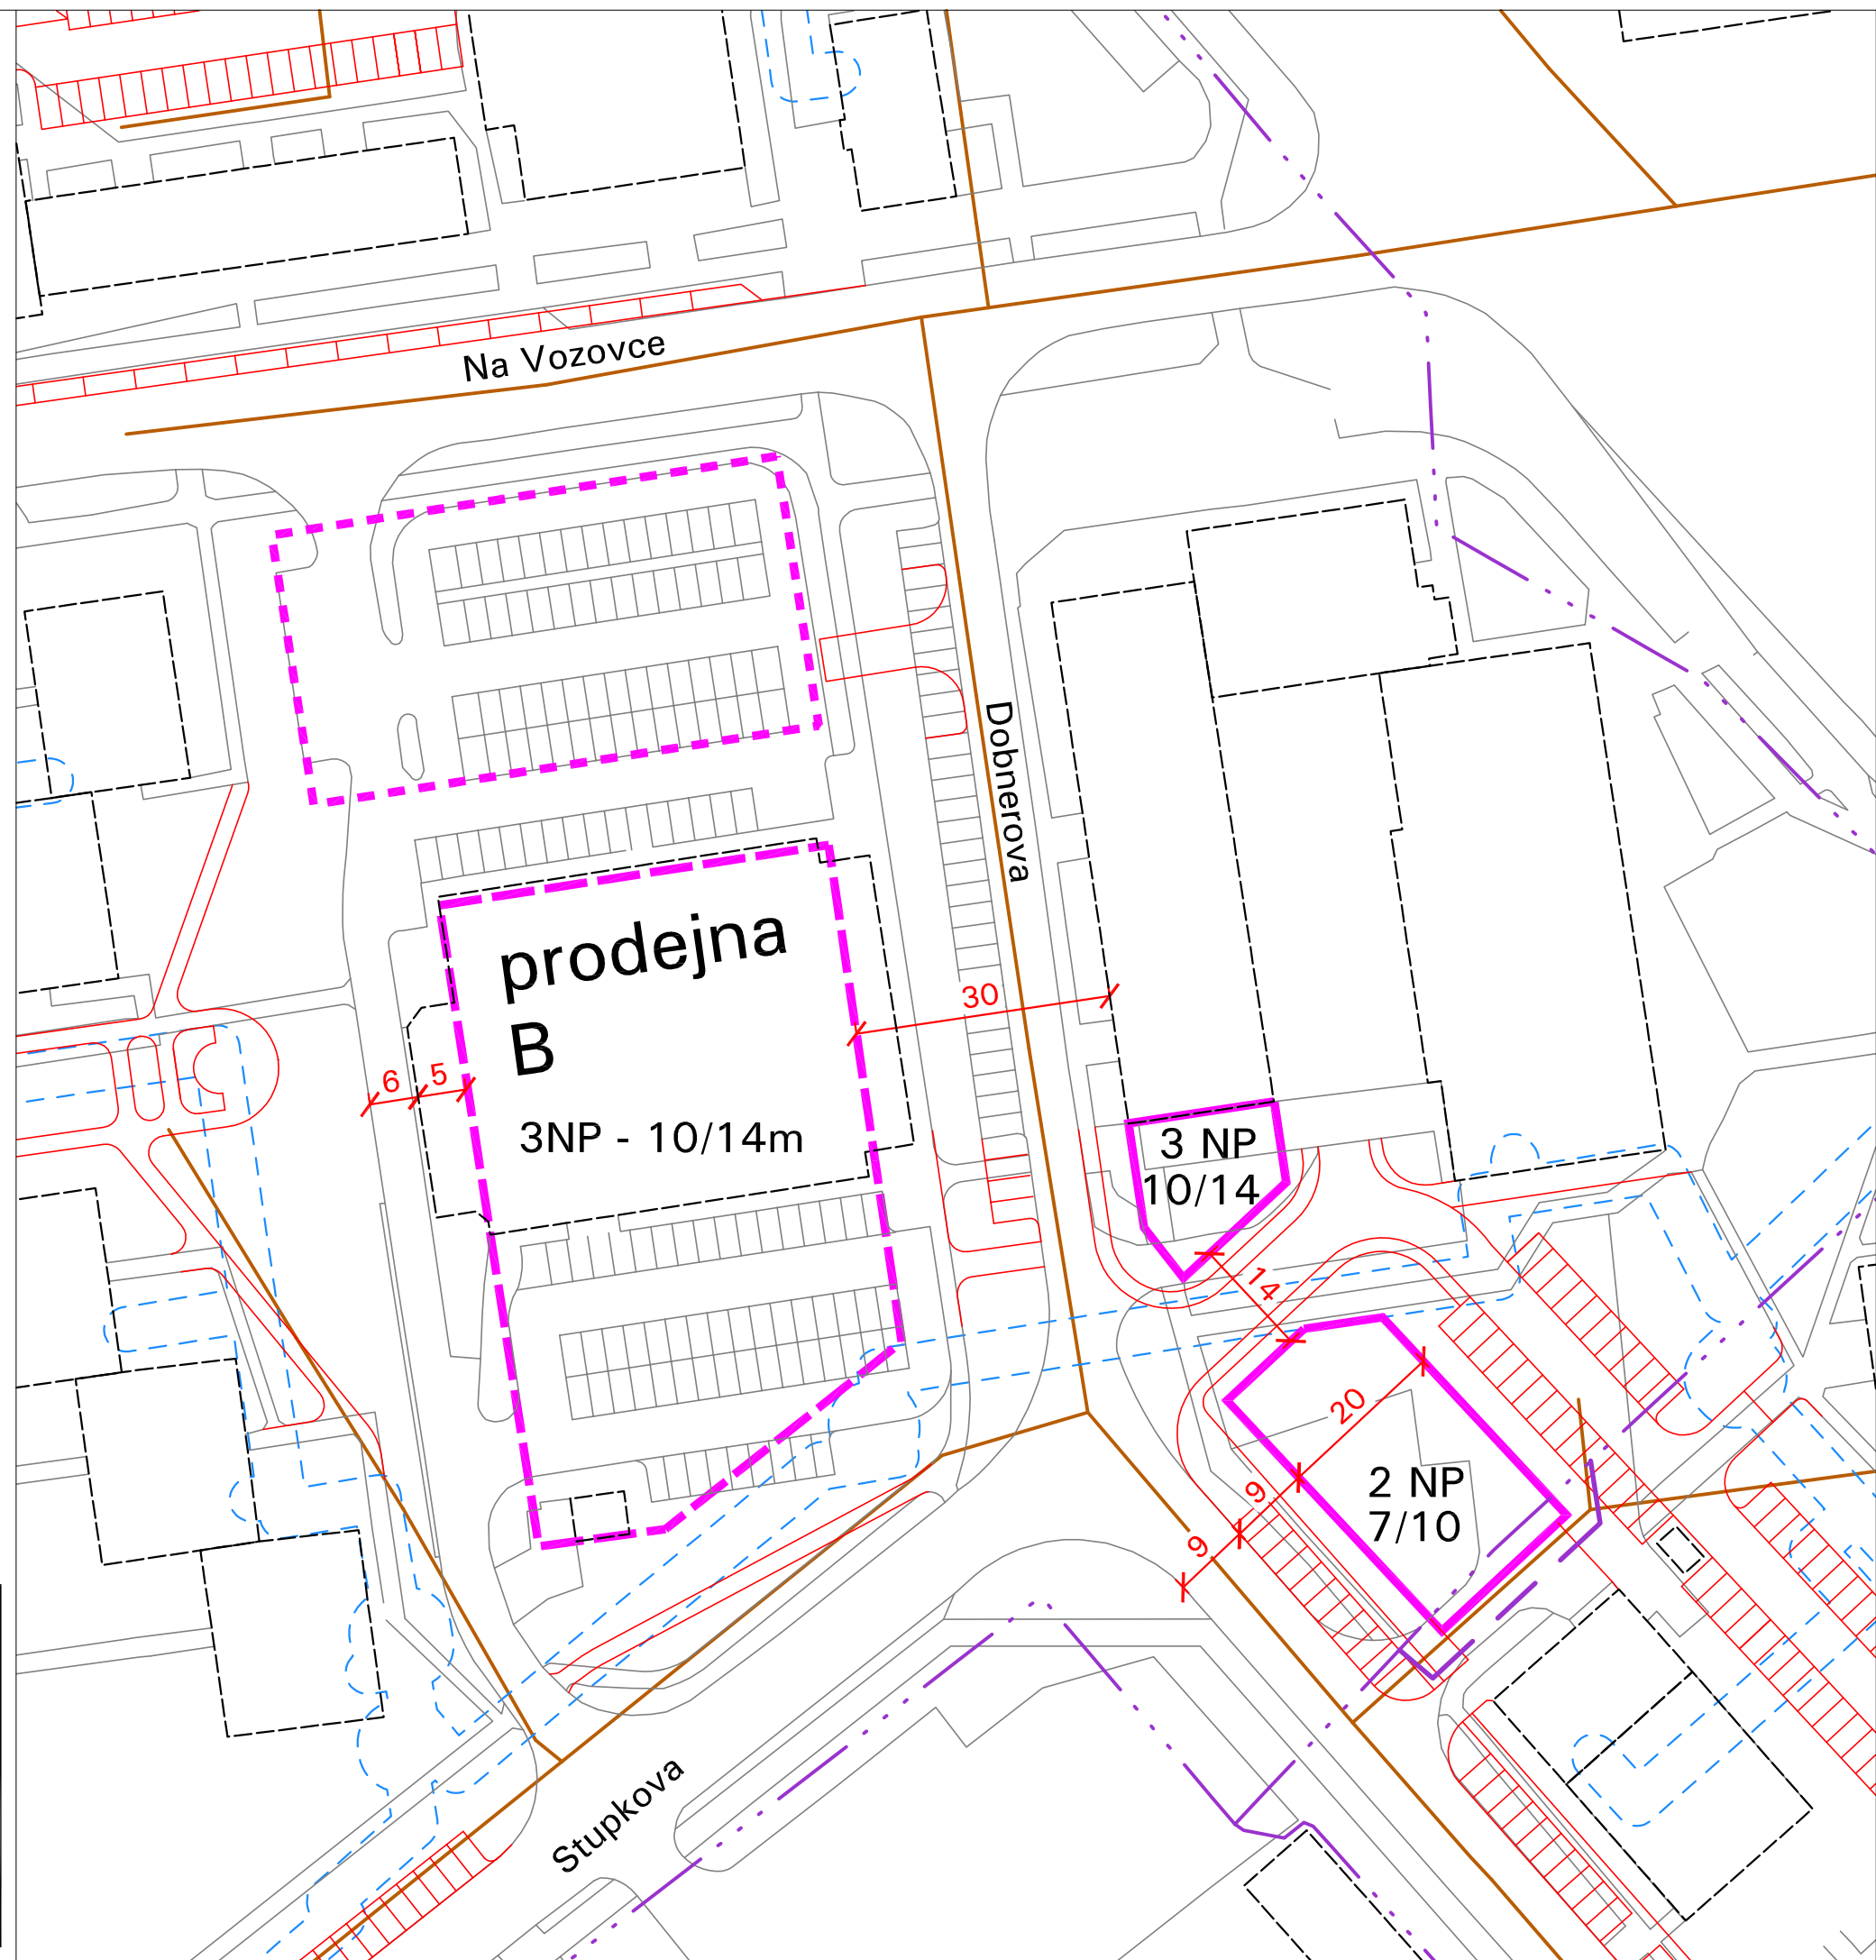

OZNAČENÍ DOKUMENTACE:	RP22 OLOMOUC	ATELIER ARCHPLAN OSTRAVA s.r.o. <small>Marínovská 3168/48, 723 00 Ostrava-Martínov; buschi@archplan.cz</small>	
OBJEDNATEL:	STATUTÁRNÍ MĚSTO OLOMOUC		
POŘIZOVATEL:	ODBOR KONCEPCE A ROZVOJE MMOL		
ZHOTOVITEL:	ATELIER ARCHPLAN OSTRAVA s.r.o.		
ZODPOVĚDNÝ PROJEKTANT:	Ing.arch.Kateřina BUSCHOVÁ, autorizovaný architekt ČKA 3017		
ZPRACOVATELÉ:	Ing.arch.Kateřina BUSCHOVÁ _ koncepce, koordinace	ZAKÁZKOVÉ ČÍSLO:	1186-16
	Pierre BUSCH, architecte DPLG _ koncepce využití území	DATUM:	10/2018
	Ing.arch.Petr MÁJEK _ urbanistická koncepce	MĚŘÍTKO:	1:800
	Ing.arch.Petr MIČOLA _ koncepce veřejné zeleně	FORMÁT:	A3
	RNDr.Milan POLEDNÍK _ demografie		
	Ing.Jaroslav KOUTŇÁK _ koncepce dopravy		