


# REGULAČNÍ PLÁN RP-20 SÍDLIŠTĚ NOVÉ SADY - FISCHEROVA

NÁVRH PRO OPAKOVANÉ VEŘEJNÉ PROJEDNÁNÍ

## I.B.2. VÝKRES KONCEPCE DOPRAVY

1 : 2 000

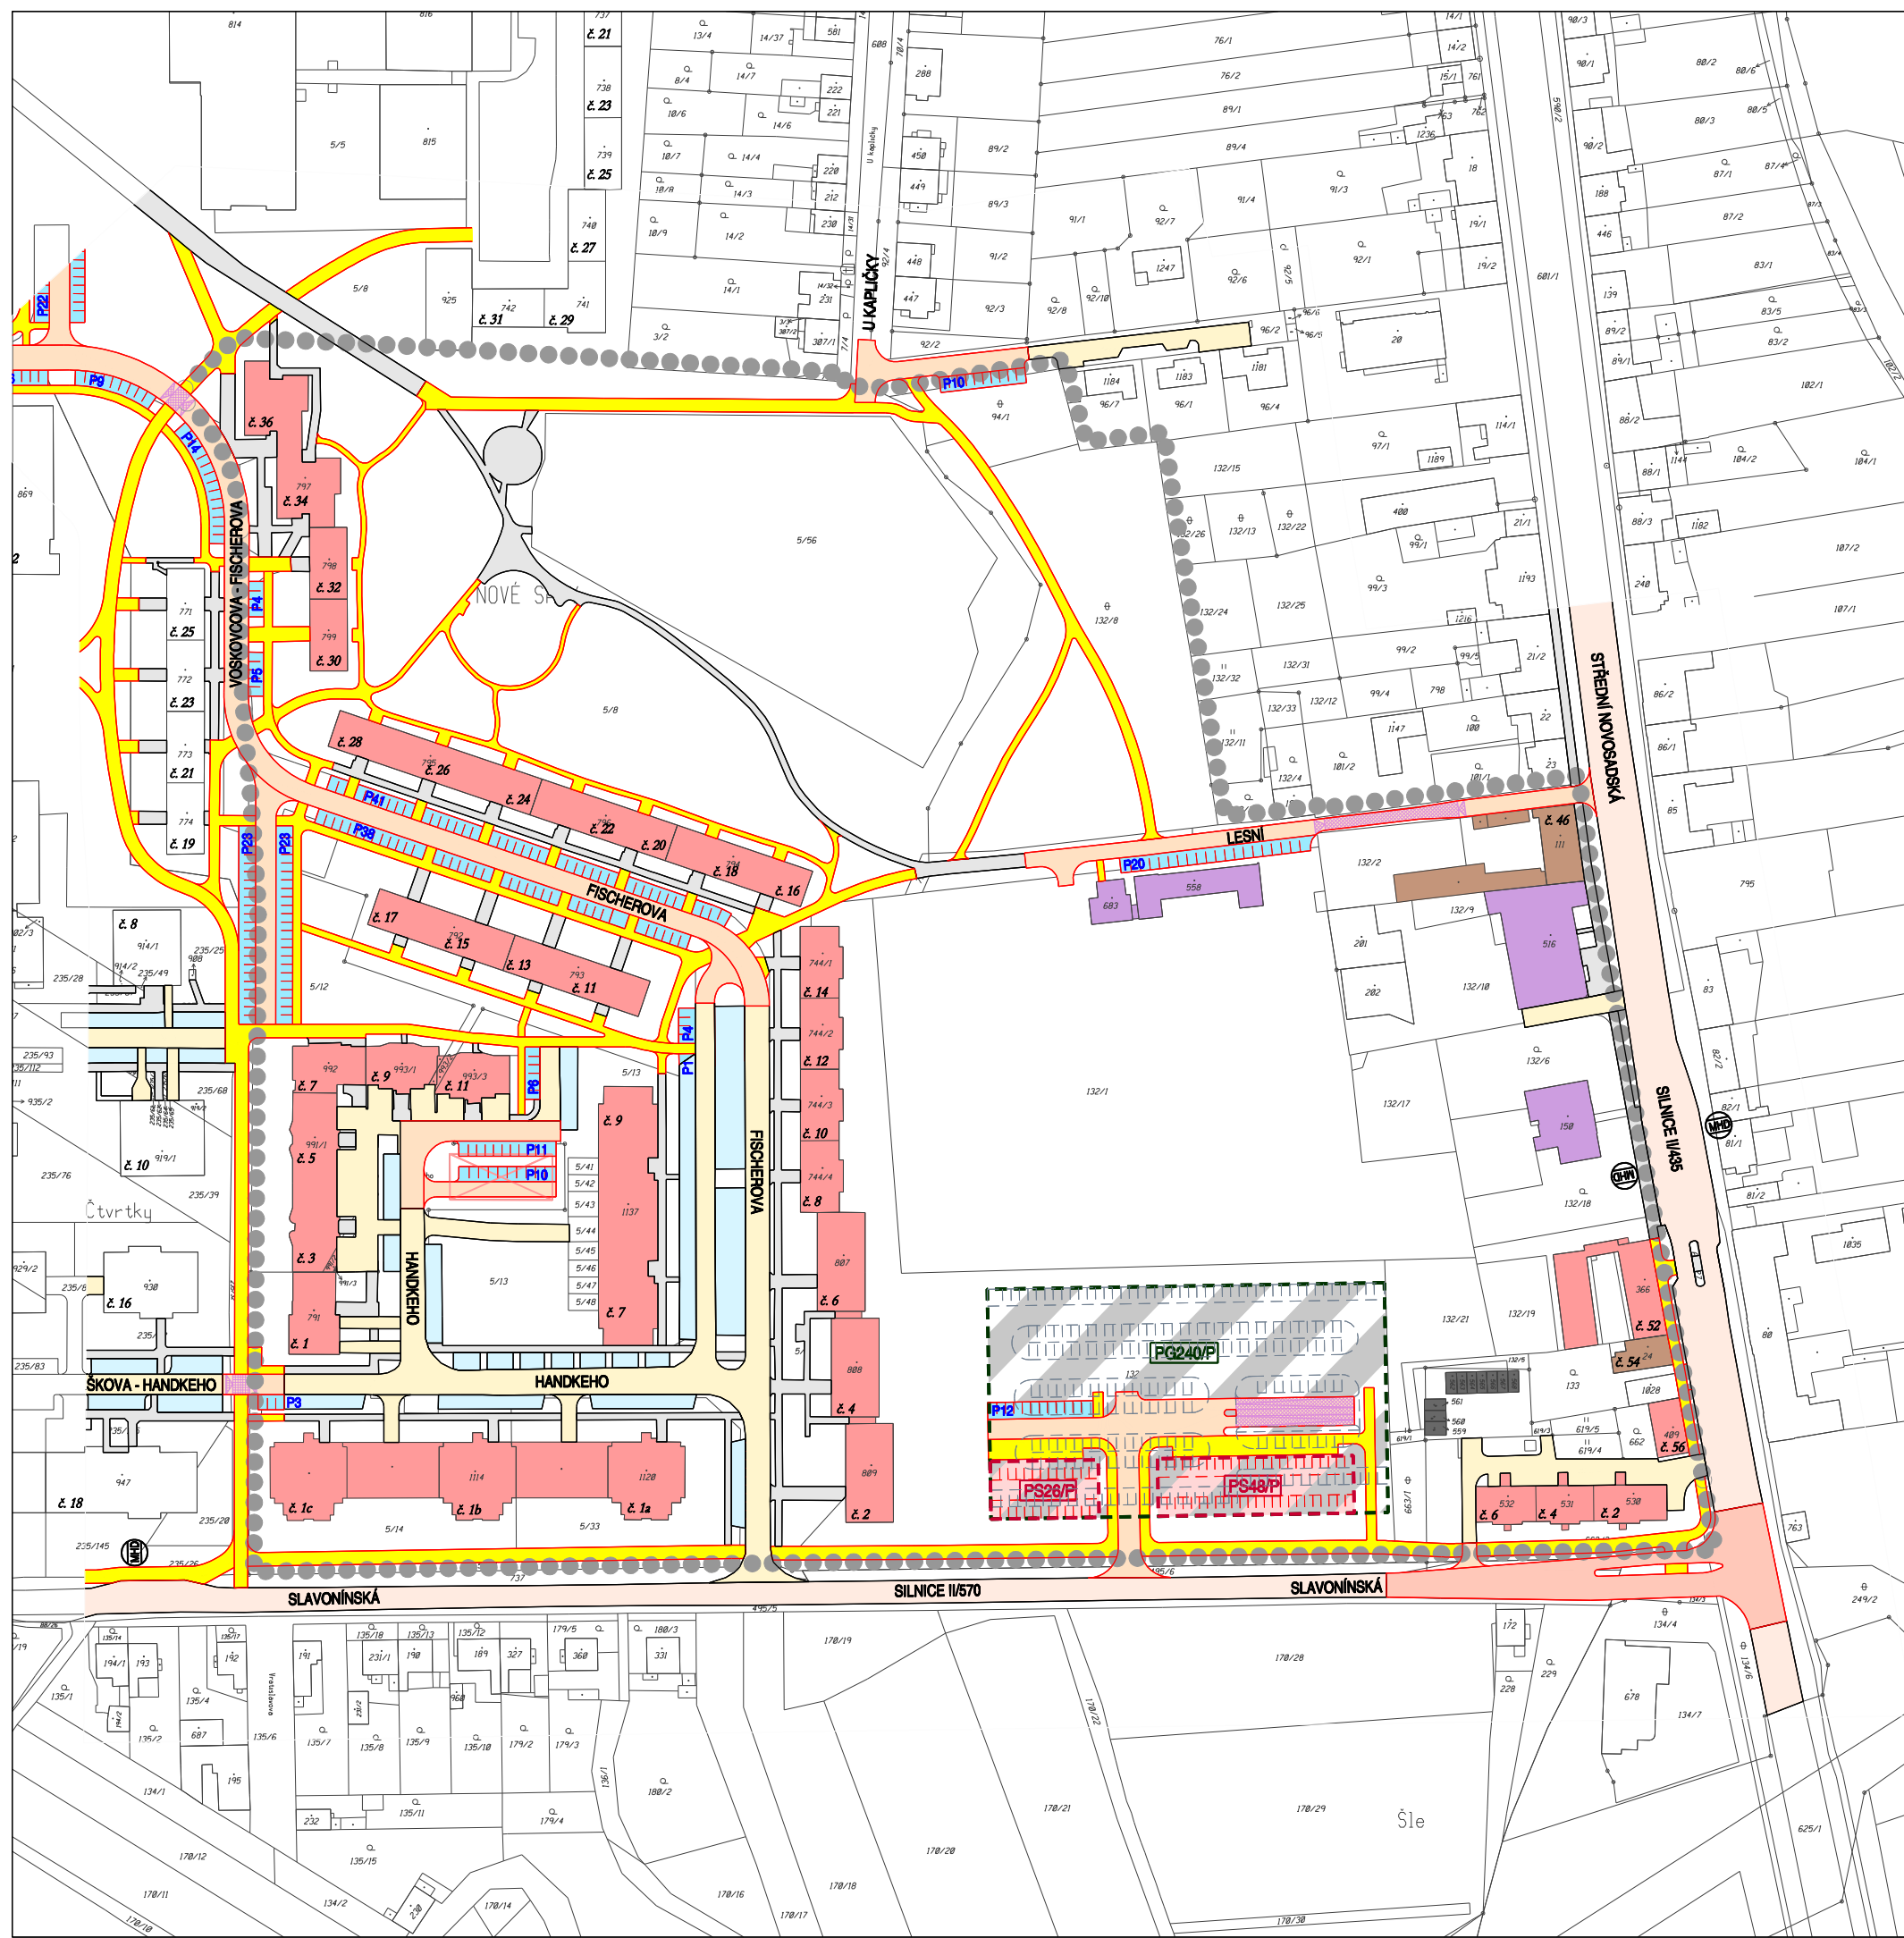

### LEGENDA:




HRANICE ŘEŠENÉ PLOCHY

### LEGENDA DOPRAVNÍCH PRVKŮ A PLOCH:

STAV

NÁVRH

- |  |  |   |
|--|--|---|
|  |  | SILNIČNÍ KOMUNIKACE, MÍSTNÍ RYCHLOSTNÍ / SBĚRNÉ KOMUNIKACE (MÍSTNÍ KOMUNIKACE I. / II. TŘÍDY) |
|  |  | MÍSTNÍ OBSLUŽNÉ KOMUNIKACE (MÍSTNÍ KOMUNIKACE III. TŘÍDY)                                     |
|  |  | CHODNÍKY A STEZKY PRO CHODCE (MÍSTNÍ KOMUNIKACE IV. TŘÍDY)                                    |
|  |  | PARKOVACÍ A Odstavné PLOCHY   |
|  |  | ZMĚNA VÝŠKOVÉ ÚROVNĚ VOZOVKY  |
|  |  | ZASTÁVKY AUTOBUSOVÉ HROMADNÉ DOPRAVY OSOB   |
|  |  | PODZEMNÍ PARKOVACÍ OBJEKTY (PG - PODZEMNÍ PARKOVACÍ GARÁŽE)                                   |
|  |  | NADZEMNÍ PARKOVACÍ OBJEKTY (PS - AUTOMATIZOVANÉ PARKOVACÍ SYSTÉMY)                            |
|  |  | STAVBY OBČANSKÉHO VYBAVENÍ  |
|  |  | STAVBY BYTOVÝCH DOMŮ  |
|  |  | STAVBY PRO BYDLENÍ  |
|  |  | STAVBY ŘADOVÝCH GARÁŽÍ  |
|  |  | STAVBY NAVRŽENÉ K DEMOLICI  |

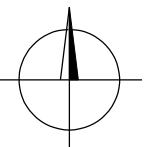

PROJEKTOVÁ ČINNOST, URBANISMUS, ÚZEMNÍ PLÁNOVÁNÍ, EKOLOGIE, GIS

**URBANISTICKÉ STŘEDISKO OSTRAVA, s.r.o.**

OSTRAVA s.r.o.

Spartakovců 3, Ostrava-Poruba, 70800

tel: 596 939 530, 596 939 531

ZODP.PROJEKTANT: ING.ARCH.HELENA SALVETOVÁ

ZAK. ČÍSLO: U - 596

ZPRACOVATEL: ING. VÁCLAV ŠKVAIN, ING. RADOVAN KOMÍNEK

OBJEDNATEL: STATUTÁRNÍ MĚSTO OLOMOUC

DATUM: ŘÍJEN 2018