


REGULAČNÍ PLÁN RP-20 SÍDLIŠTĚ NOVÉ SADY - FICHEROVA

NÁVRH PRO OPAKOVANÉ VEŘEJNÉ PROJEDNÁNÍ

I.B.5. VÝKRES VEŘEJNĚ PROSPĚŠNÝCH STAVEB,
OPATŘENÍ A ASANACÍ

1 : 2 000



LEGENDA:

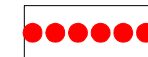

HRANICE ŘEŠENÉ PLOCHY



KORIDORY CYKLISTICKÉ DOPRAVY

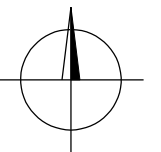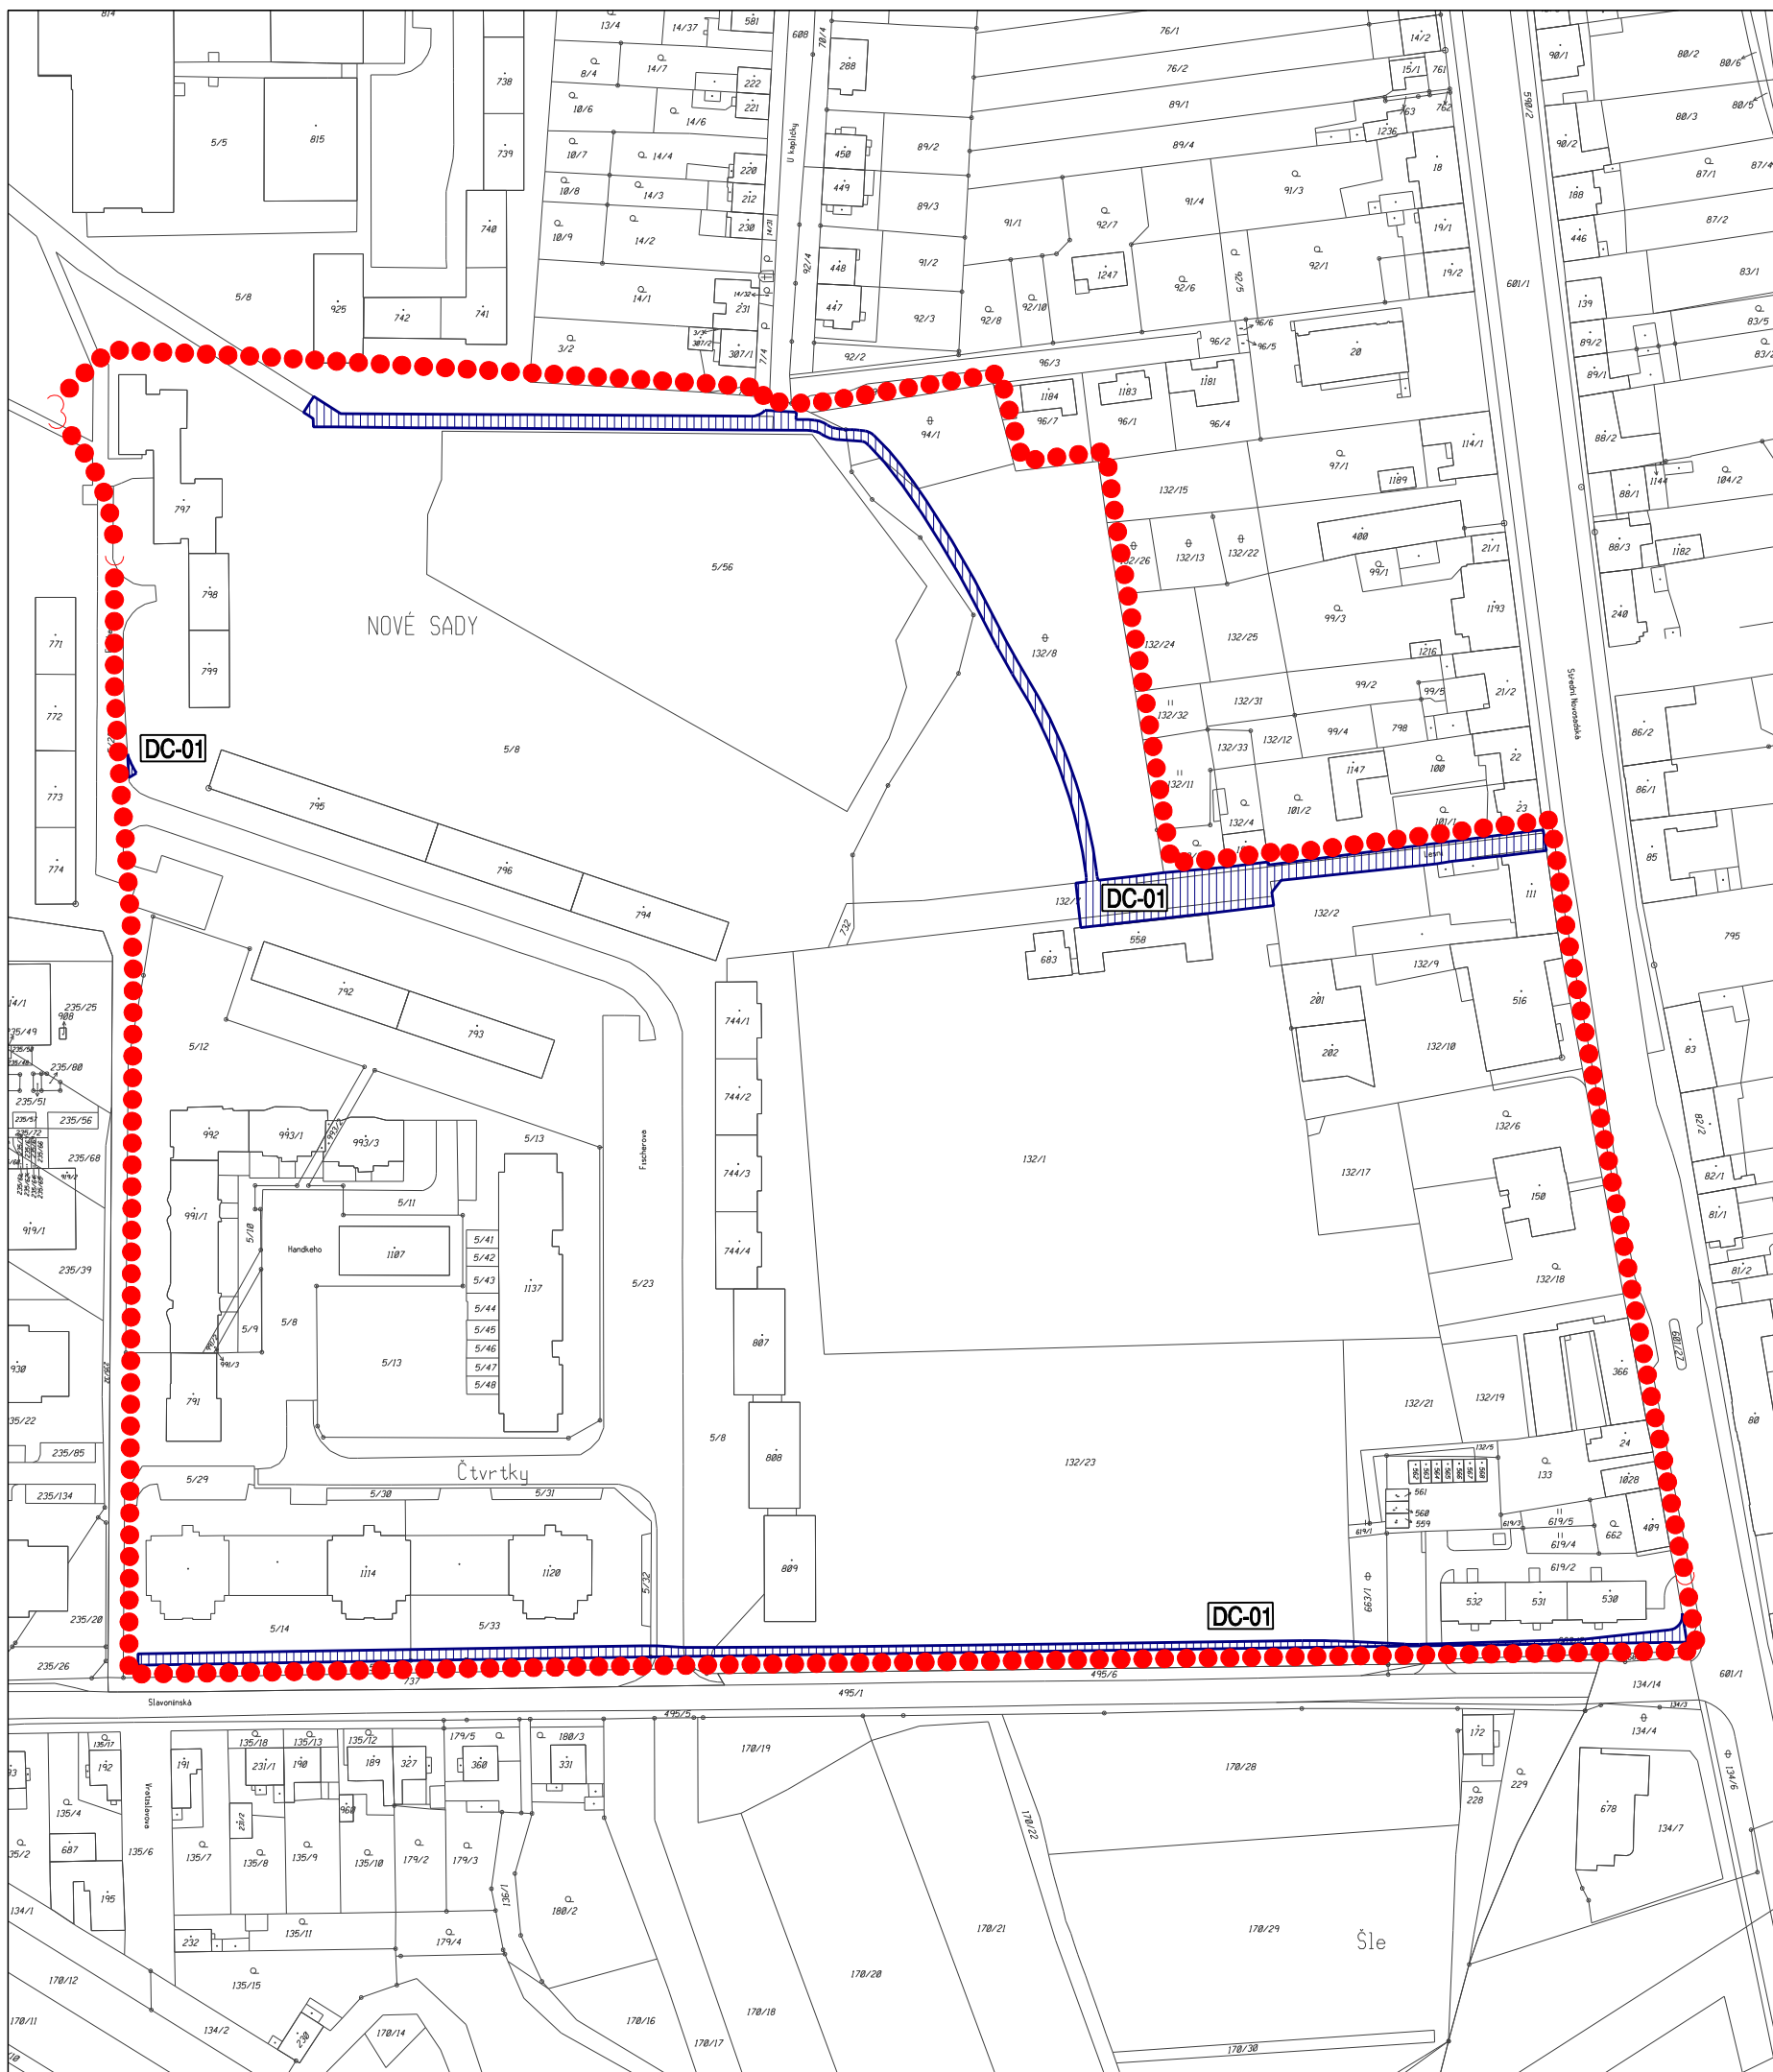

PROJEKTOVÁ ČINNOST, URBANISMUS, ÚZEMNÍ PLÁNOVÁNÍ, EKOLOGIE, GIS

URBANISTICKÉ STŘEDISKO OSTRAVA, s.r.o.

Spartakovců 3, Ostrava-Poruba, 70800

tel: 596 939 530, 596 939 531

ZODP.PROJEKTANT: ING. ARCH. HELENA SALVETOVÁ

ZAK. ČÍSLO: U - 596

ZPRACOVATEL: ING. ARCH. HELENA SALVETOVÁ, ING. VÁCLAV ŠKVAJN

OBJEDNATEL: STATUTÁRNÍ MĚSTO OLOMOUC

DATUM: ŘÍJEN 2018