

Opatření obecné povahy č. 8/2019

Zastupitelstvo města Olomouce jako příslušný správní orgán dle ust. § 6 odst. 5 písm. c) zákona č. 183/2006 Sb., o územním plánu a stavebním řádu (stavební zákon), ve znění pozdějších předpisů (dále jen „stavební zákon“), v souladu s ust. § 171 až § 174 zákona č. 500/2004 Sb., správní řád, ve znění pozdějších předpisů (dále jen správní řád), a ust. §13 a přílohy č. 7 vyhlášky č. 500/2006 Sb., o územně analytických podkladech, územně plánovací dokumentaci a způsobu evidence územně plánovací činnosti, ve znění pozdějších předpisů

vydává

ÚZEMNÍ PLÁN OLOMOUC > ZMĚNA Č. VI <



ZÁZNAM O ÚČINNOSTI	
Správní orgán, který změnu územního plánu vydal: Zastupitelstvo města Olomouce	(otisk úředního razítka)
Datum nabytí účinnosti změny:	
Pořizovatel: Magistrát města Olomouce	
Oprávněná úřední osoba pořizovatele: Ing. Marek Černý, vedoucí odboru dopravy a územního rozvoje	

ZMĚNA Č. VI ÚZEMNÍHO PLÁNU OLOMOUC**OBJEDNATEL:****Statutární město Olomouc**

Horní náměstí č. p. 583, 779 11 Olomouc, IČ: 00299308

JUDr. Martin Major, MBA, náměstek primátora

POŘIZOVATEL:**Magistrát města Olomouce**

Odbor dopravy a územního rozvoje

Hynaisova 10, 779 11 Olomouc

Ing. Marek Černý, vedoucí odboru

ZPRACOVATEL:**knesl kynčl architekti s.r.o.**

architektonický ateliér

Šumavská 416/15, 602 00 Brno, IČ: 47912481

garant projektu:

doc. Ing. arch. Jakub Kynčl, Ph.D.

koncepce:

Ing. arch. Jiří Knesl

doc. Ing. arch. Jakub Kynčl, Ph.D.

Ing. arch. Bohuš Zoubek

Ing. arch. Jan Špirit

Ing. arch. Katarína Vankušová

zábor půdního fondu:

knesl kynčl architekti, s.r.o.

Ing. arch. Jiří Knesl

ZMĚNA Č. VI ÚZEMNÍHO PLÁNU OLOMOUC
TEXTOVÁ ČÁST (VÝROK)

I. Změny v textové části územního plánu (výroku):

- (1) V bodě 4.10.27. v písm. a) se za patnáctou odrážku vkládá odrážka nová, která zní:
„▪ rozvíjet pro potřeby individuální rekreace plochy 27/129Z a 27/134Z.“
- (2) V bodě 4.10.27. v písm. a) sedmnácté odrážky se ruší text „27/081P,“, za textem „27/101Z“ se slovo „a“ nahrazuje čárkou a ve stejné odrážce se za text „27/121P“ vkládá text „ a 27/135Z“.

II. Změny v Příloze č. 1 (Tabulka ploch):

- (1) V řádku plochy 27/073K se výměra plochy upravuje na „5,05“ a do sloupce „poznámky“ se vkládá text „Zm. VI“.
- (2) Řádek plochy 27/080S se ruší.
- (3) Řádek plochy 27/081P se ruší.
- (4) V řádku plochy 27/082S se výměra plochy upravuje na „1,15“ a do sloupce „poznámky“ se vkládá text „Zm. VI“.
- (5) Řádek plochy 27/129N se nahrazuje novým řádkem s tímto obsahem:


27/129Z	Z	1,13	3/5	do 10 %	–	50 %		Zm. VI
---------	---	------	-----	---------	---	------	--	--------

- (6) Pod řádek plochy 27/133S se vkládají dva nové řádky s tímto obsahem:


27/134Z	Z	1,70	3/5	do 10 %	–	50 %		Zm. VI
27/135Z	P	0,25	–	–	–	–		Zm. VI

III. Obsah Změny č. VI Územního plánu Olomouc


- (1) Textová část (výrok) obsahuje jednu číslovanou stránku A4.
- (2) Grafická část obsahuje šest výkresů a jedno schéma výrokové části: měřítko
 - Zm.VI/I/01 Výkres základního členění území 1 : 10 000
 - Zm.VI/I/02.1 Hlavní výkres 1 : 10 000
 - Zm.VI/I/02.2 Koncepce dopravní infrastruktury 1 : 10 000
 - Zm.VI/I/02.3 Koncepce technické infrastruktury 1 : 10 000
 - Zm.VI/I/02.4 Koncepce uspořádání krajiny a veřejné zeleně 1 : 10 000
 - Zm.VI/I/03 Výkres veřejně prospěšných staveb, opatření a asanací 1 : 5 000
 - Zm.VI/I/S1 Schéma výškové regulace a polycentrického systému 1 : 20 000

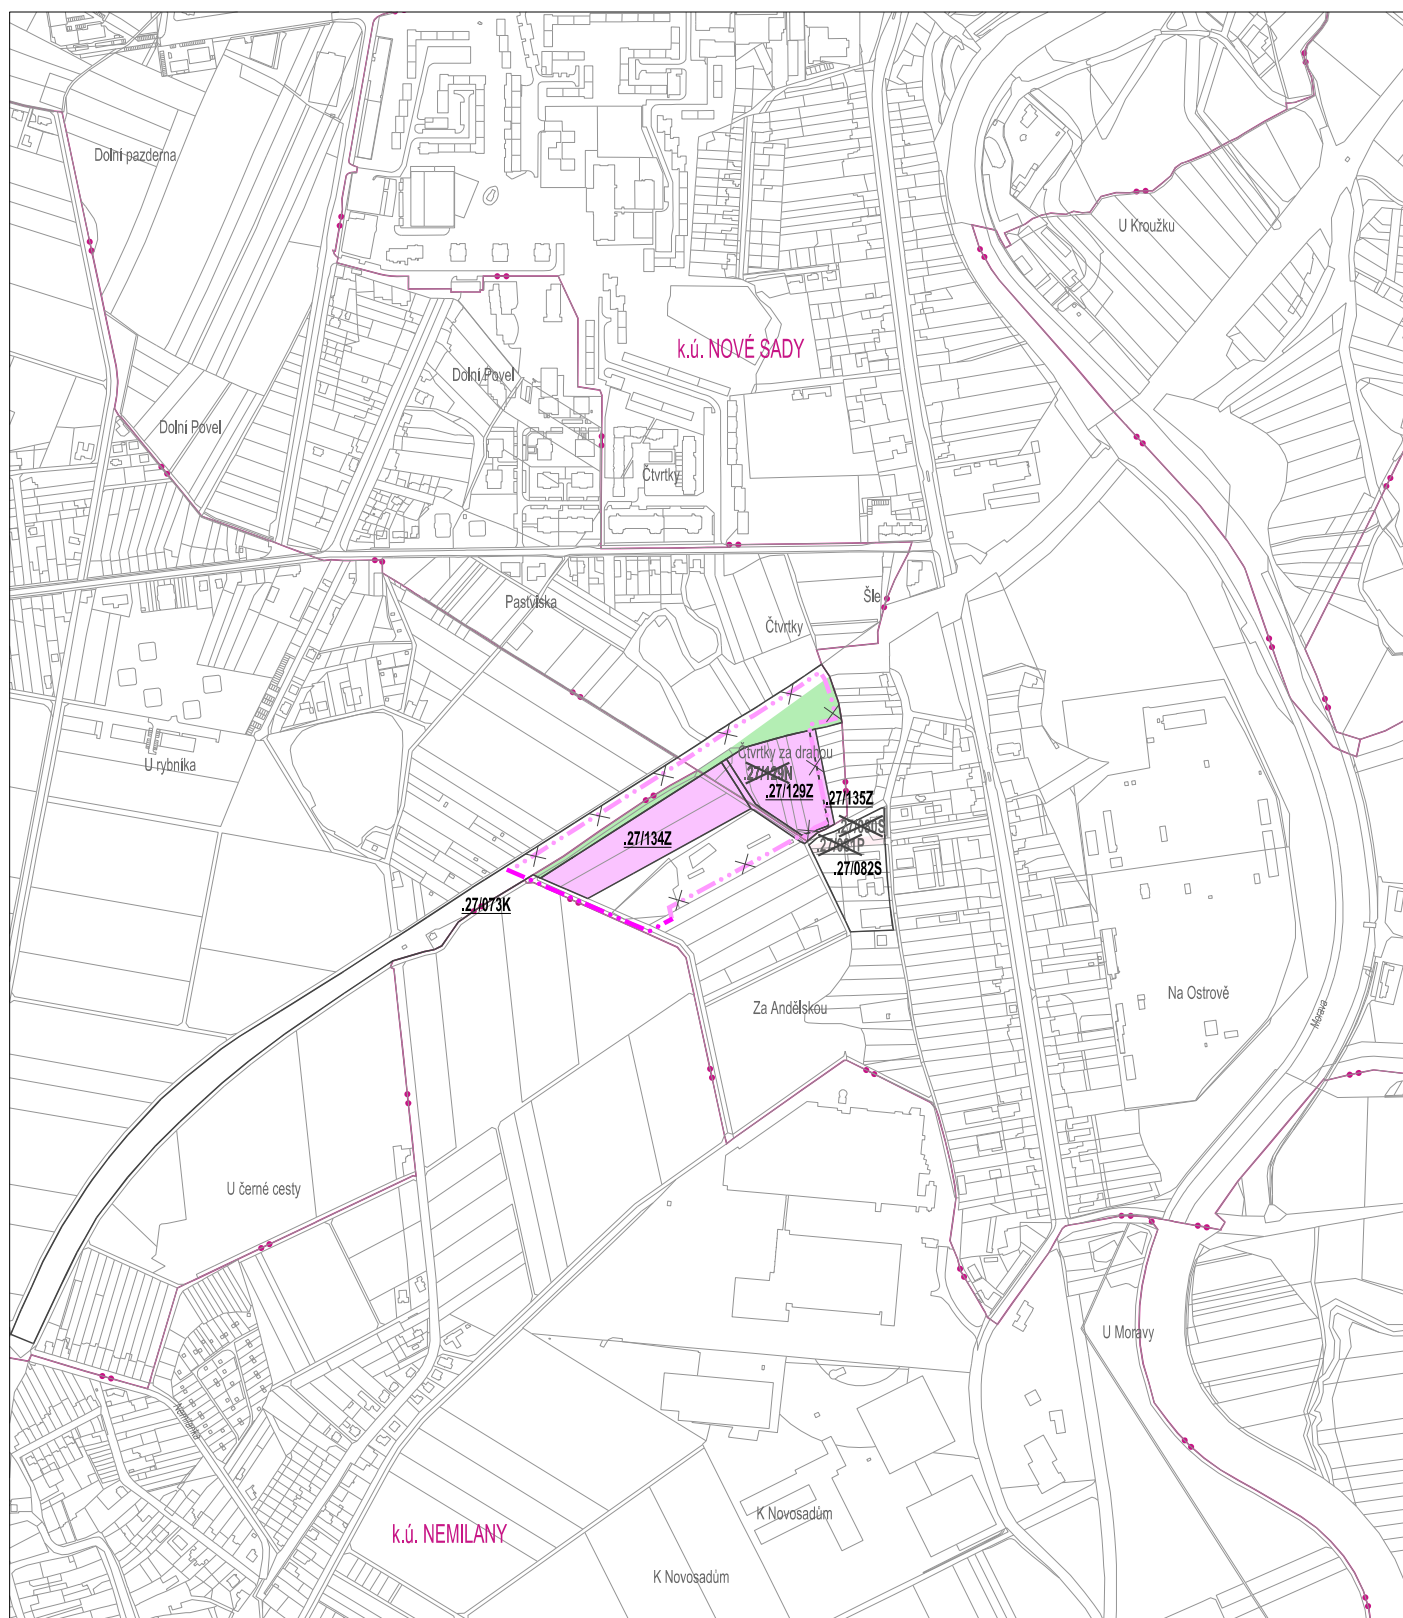

ROZHRANÍ PLOCH .00/000X KÓD STABILIZOVANÉ PLOCHY .00/000X KÓD STABILIZOVANÉ PLOCHY – ZRUŠENO .00/000X KÓD ROZVOJOVÉ PLOCHY .00/000X KÓD ROZVOJOVÉ PLOCHY – ZRUŠENO PLOCHY PRO ZMĚNU VYUŽITÍ V NEZASTAVĚNÉM ÚZEMÍ PLOCHY ZASTAVITELNÉ HRANICE KOMPAKTNÍHO SÍDLA HRANICE KOMPAKTNÍHO SÍDLA – ZRUŠENO PRVKY MAPOVÉHO DÍLA HRANICE KATASTRÁLNÍHO ÚZEMÍ A JEHO NÁZEV POLOHOPIS – DIGITÁLNÍ KATASTRÁLNÍ MAPA		ÚZEMNÍ PLÁN OLOMOUČ ZMĚNA Č. VI	
		STUPEŇ:	VYDÁNÍ
		DATUM:	2019
		MĚŘÍTKO:	1 : 10 000
		knesl kynčl architekti s.r.o. Šumavská 416/15, 602 00 Brno tel./fax: +420 541 592 134 www.knesl-kyncl.com	
VÝKRES ZÁKLADNÍHO ČLENĚNÍ ÚZEMÍ		Zm.VI/I/01	

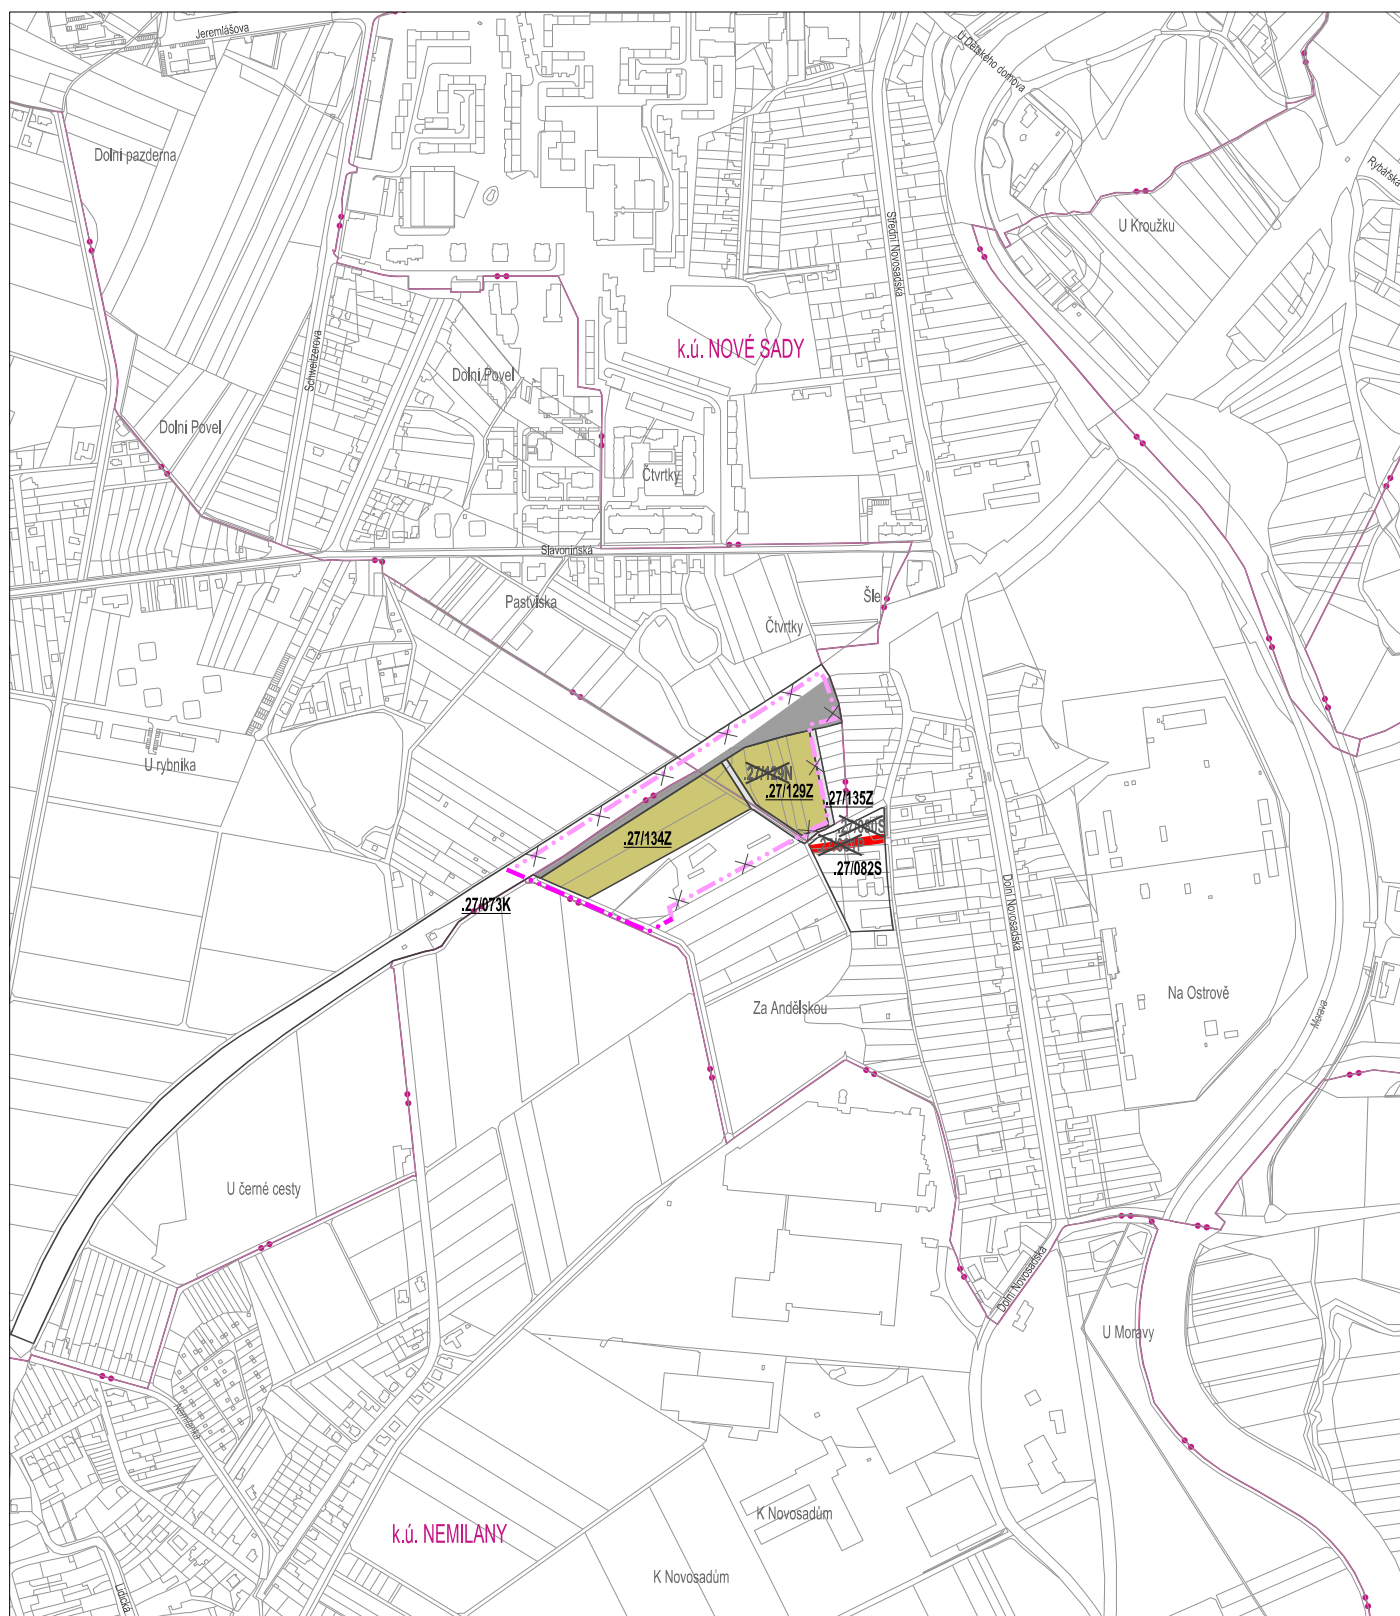

ROZHRANÍ PLOCH .00/000X KÓD STABILIZOVANÉ PLOCHY .00/000X KÓD STABILIZOVANÉ PLOCHY – ZRUŠENO .00/000X KÓD ROZVOJOVÉ PLOCHY .00/000X KÓD ROZVOJOVÉ PLOCHY – ZRUŠENO PLOCHY SMÍŠENÉ OBYTNÉ (B) PLOCHY INDIVIDUÁLNÍ REKREACE (Z) PLOCHY VEŘEJNÝCH PROSTRANSTVÍ (P) PLOCHY DOPRAVNÍ INFRASTRUKTURY (D) HRANICE KOMPAKTNÍHO SÍDLA HRANICE KOMPAKTNÍHO SÍDLA – ZRUŠENO PRVKY MAPOVÉHO DÍLA HRANICE KATASTRÁLNÍHO ÚZEMÍ A JEHO NÁZEV POLOHOPIS – DIGITÁLNÍ KATASTRÁLNÍ MAPA		ÚZEMNÍ PLÁN OLOMOUČ ZMĚNA Č. VI	
		STUPEŇ:	VYDÁNÍ
		DATUM:	2019
		MĚŘÍTKO:	1 : 10 000
		knesl kynčl architekti s.r.o. Šumavská 416/15, 602 00 Brno tel./fax: +420 541 592 134 www.knesl-kyncl.com	
HLAVNÍ VÝKRES		Zm.VI/1/02.1	

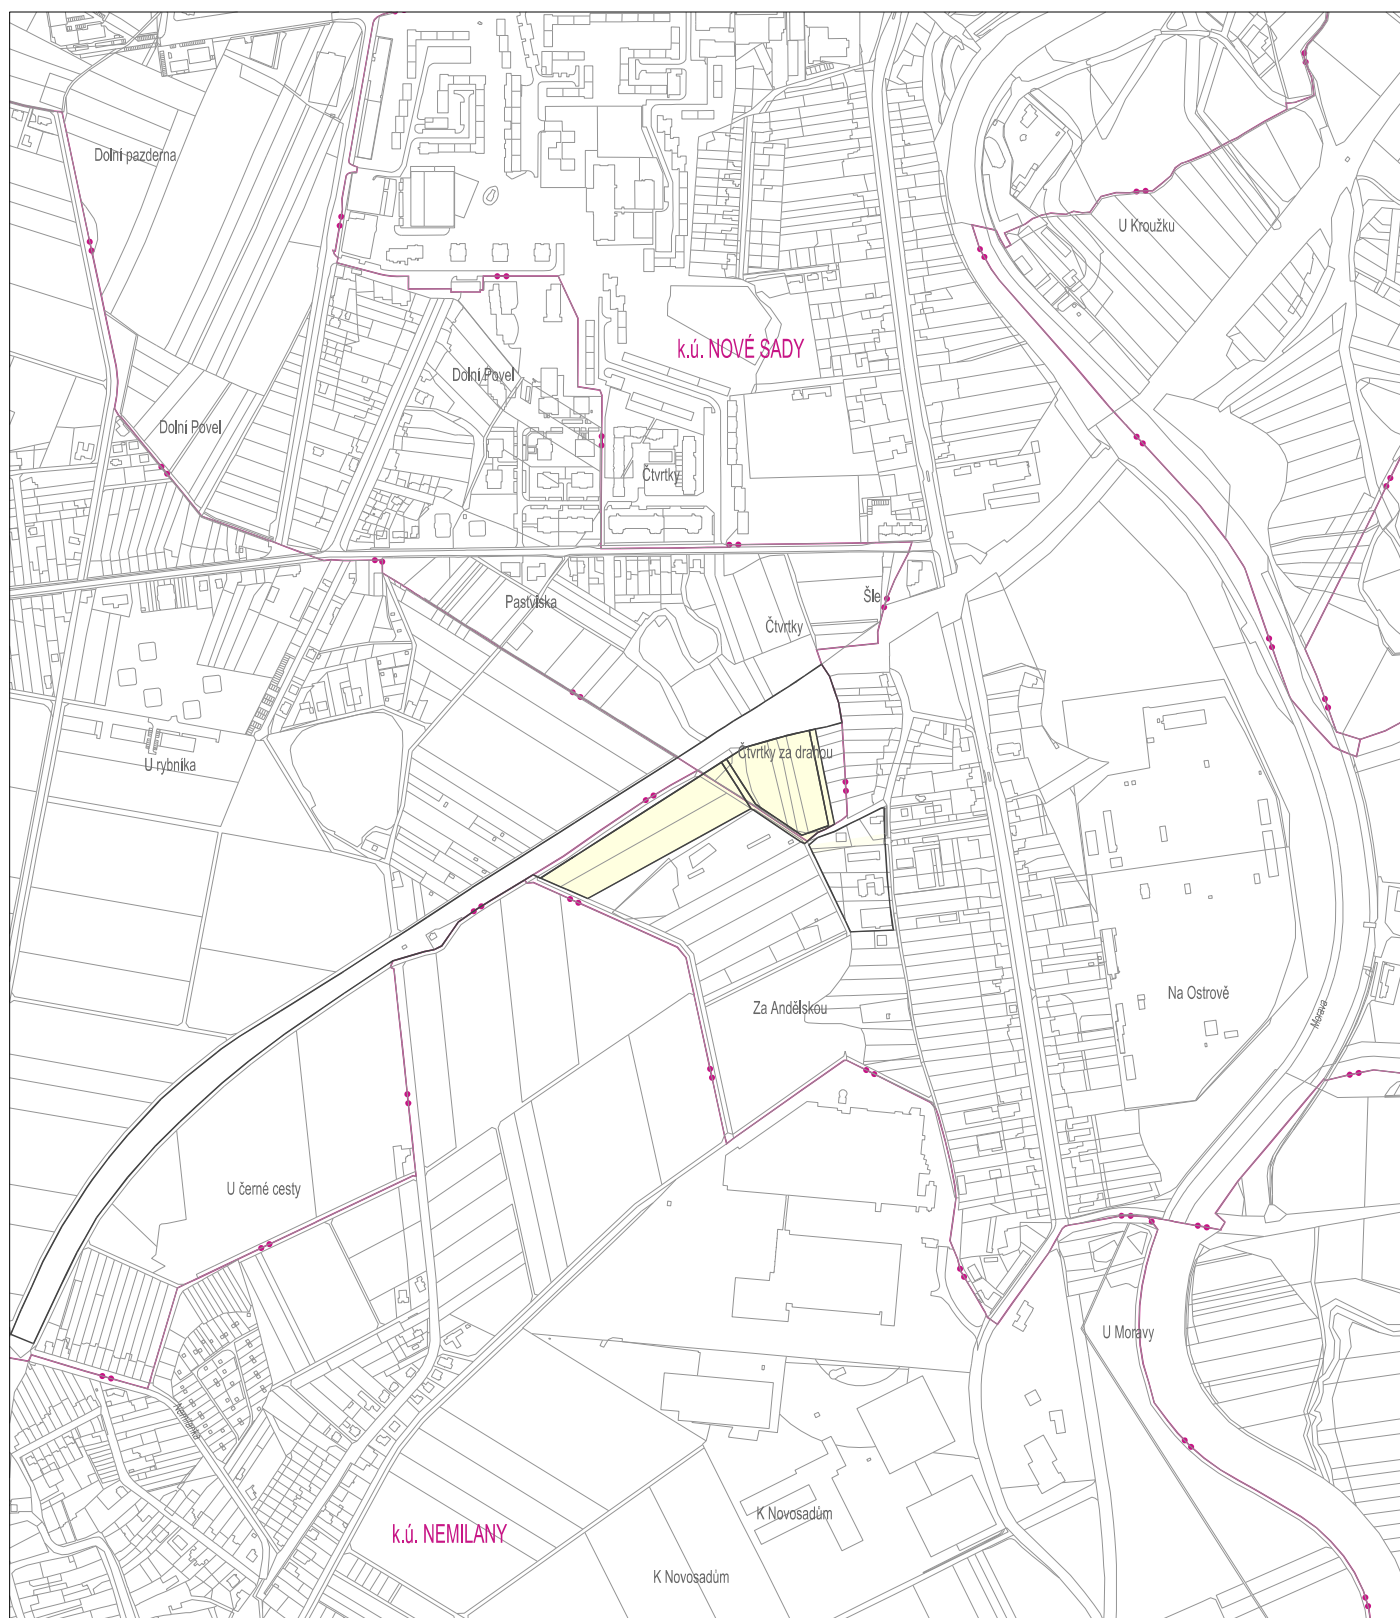

- ROZHRAŇNÍ PLOCH
- ZASTAVĚNÉ ÚZEMÍ
- ZASTAVITELNÉ PLOCHY

PRVKY MAPOVÉHO DÍLA

- HRANICE KATASTRÁLNÍHO ÚZEMÍ A JEHO NÁZEV
- POLOHOPIS – DIGITÁLNÍ KATASTRÁLNÍ MAPA


ÚZEMNÍ PLÁN OLOMOUČ ZMĚNA Č. VI

STUPEŇ:	VYDÁNÍ
DATUM:	2019
MĚŘÍTKO:	1:10 000

knesl kynčl architekti s.r.o.
Šumavská 416/15, 602 00 Brno
tel./fax: +420 541 592 134
www.knesl-kyncl.com

KONCEPCE DOPRAVNÍ INFRASTRUKTURY

Zm.VII/02.2

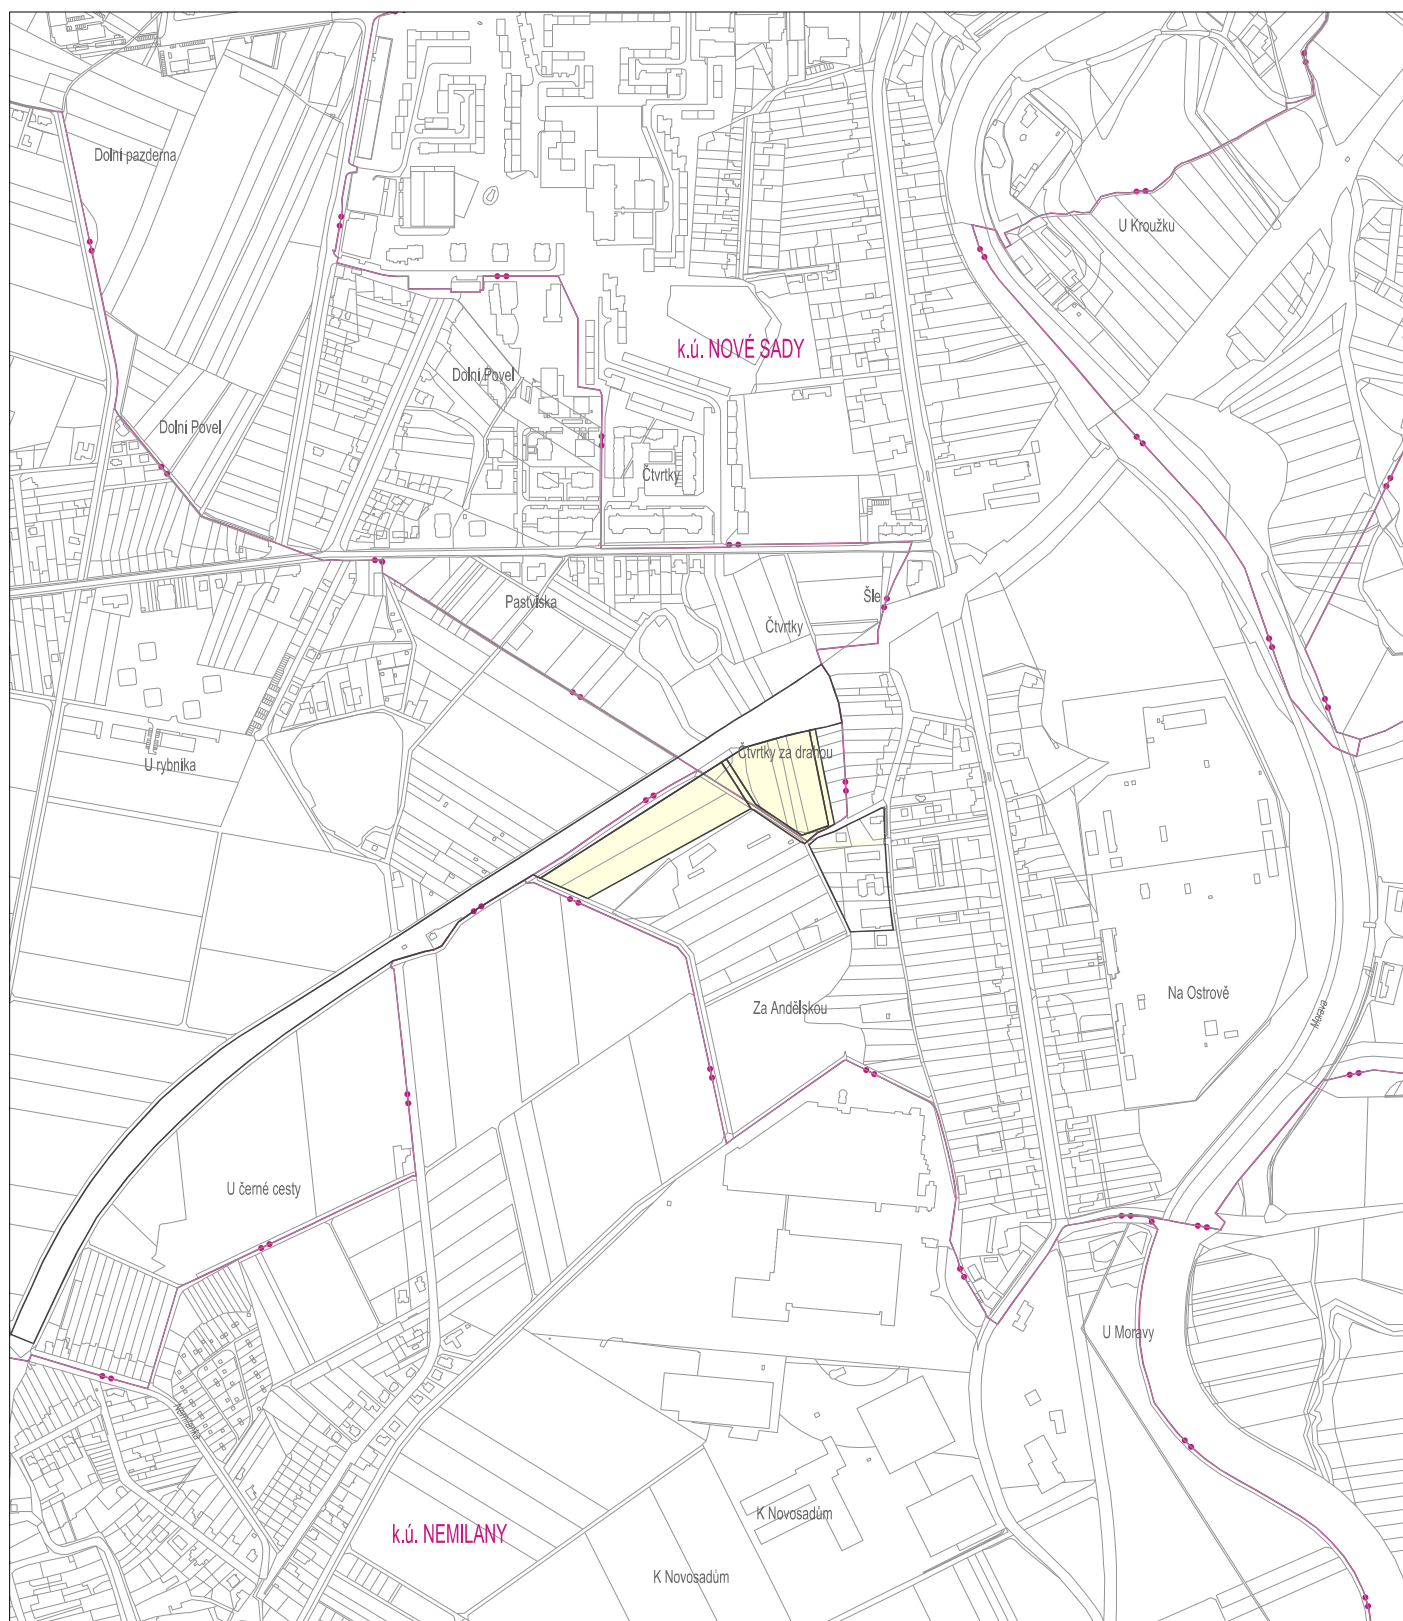

- ROZHRAŇNÍ PLOCH
- ZASTAVĚNÉ ÚZEMÍ
- ZASTAVITELNÉ PLOCHY

PRVKY MAPOVÉHO DÍLA

- HRANICE KATASTRÁLNÍHO ÚZEMÍ A JEHO NÁZEV
- POLOHOPIS – DIGITÁLNÍ KATASTRÁLNÍ MAPA


ÚZEMNÍ PLÁN OLOMOUČ ZMĚNA Č. VI

STUPEŇ:	VYDÁNÍ
DATUM:	2019
MĚŘÍTKO:	1:10 000

knesl kynčl architekti s.r.o.
Šumavská 416/15, 602 00 Brno
tel./fax: +420 541 592 134
www.knesl-kyncl.com

KONCEPCE TECHNICKÉ INFRASTRUKTURY

Zm.VI/02.3

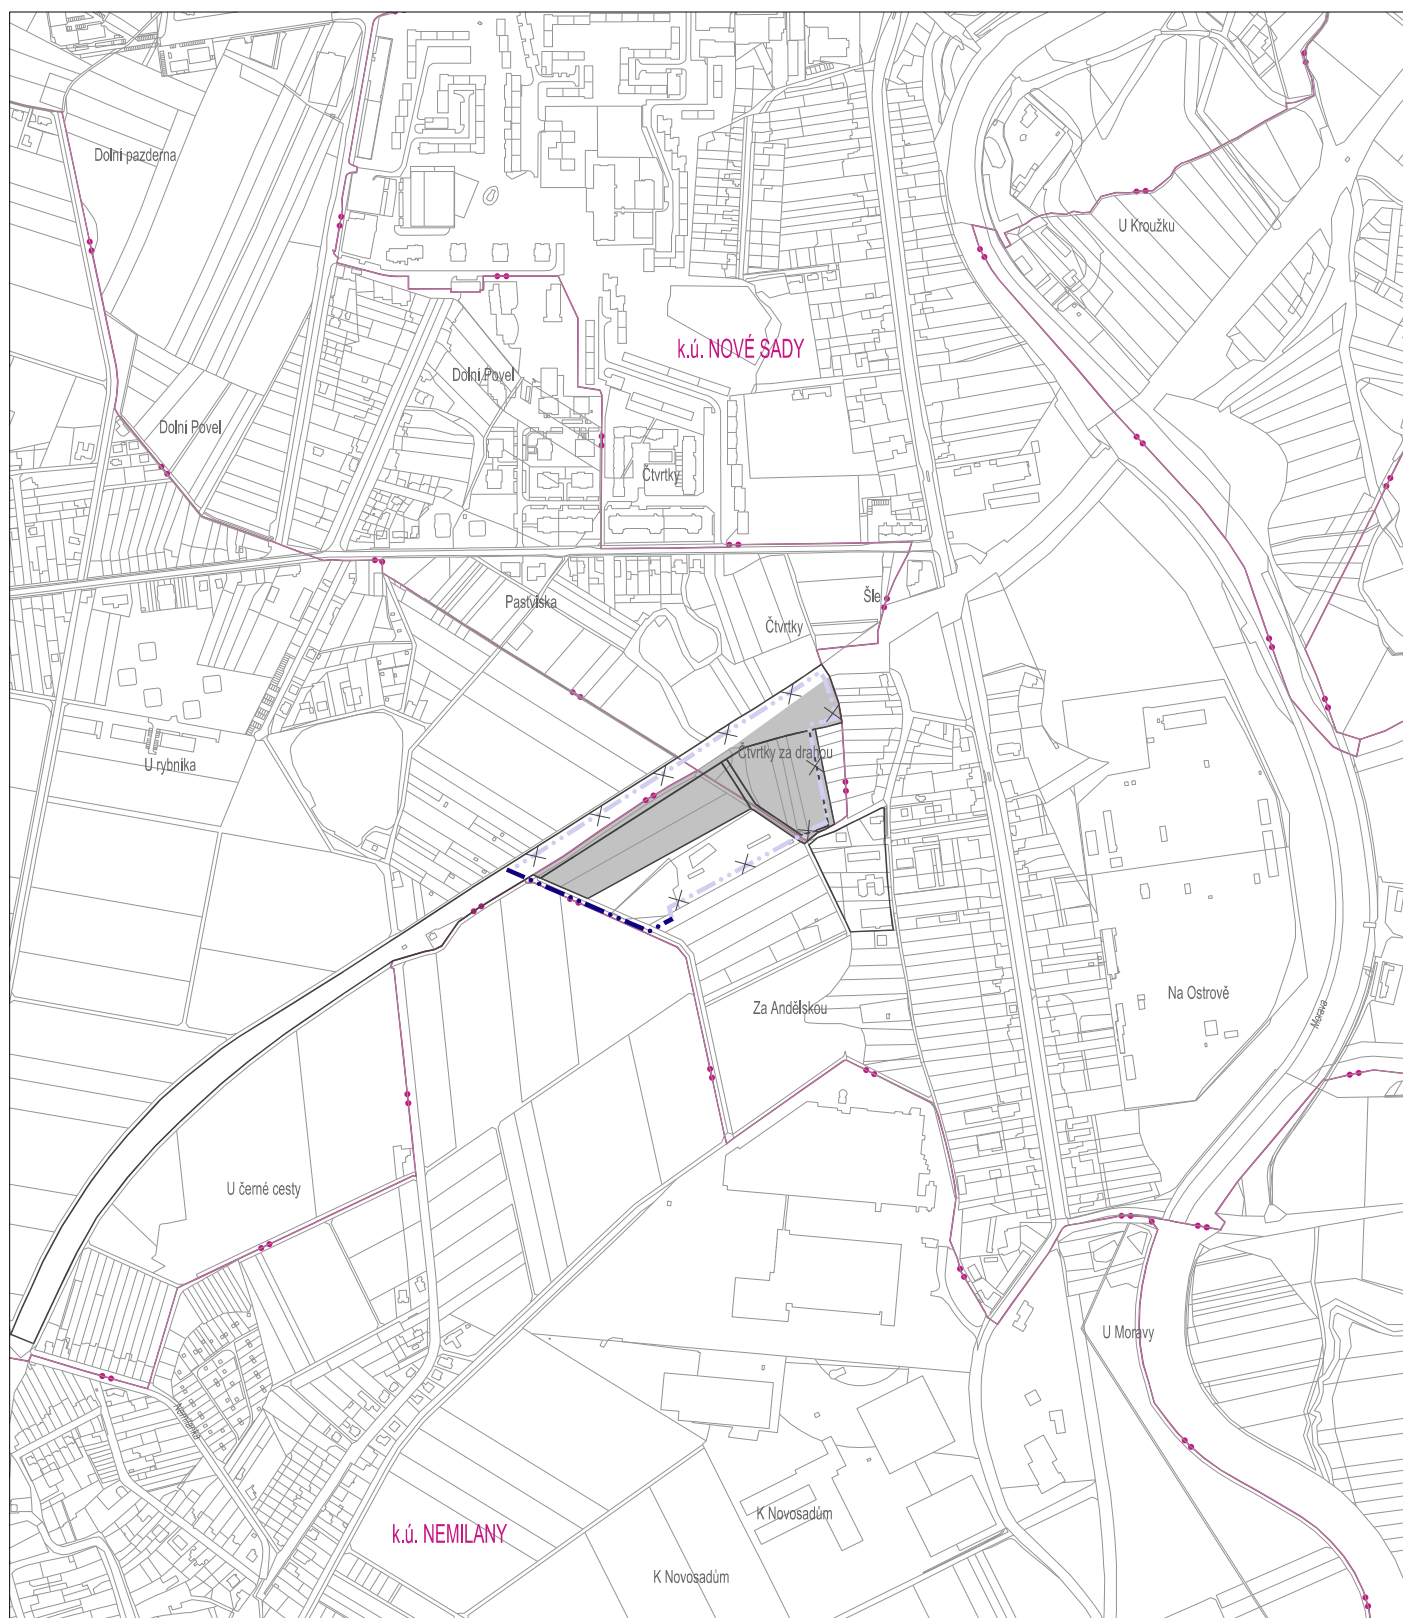

ROZHRANÍ PLOCH



PLOCHY ZEMĚDĚLSKÉ – STABILIZOVANÉ – ZRUŠENO



HRANICE KOMPAKTNÍHO SÍDLA



HRANICE KOMPAKTNÍHO SÍDLA – ZRUŠENO

PRVKY MAPOVÉHO DÍLA



HRANICE KATASTRÁLNÍHO ÚZEMÍ A JEHO NÁZEV



POLOHOPIS – DIGITÁLNÍ KATASTRÁLNÍ MAPA

ÚZEMNÍ PLÁN OLOMOUČ ZMĚNA Č. VI

STUPEŇ:

VYDÁNÍ

DATUM:

2019


MĚŘÍTKO:

1:10 000

knesl kynčl architekti s.r.o.
Šumavská 416/15, 602 00 Brno
tel./fax: +420 541 592 134
www.knesl-kyncl.com

KONCEPCE USPOŘÁDÁNÍ KRAJINY A VEŘEJNÉ ZELEŇ

Zm.VI/02.4

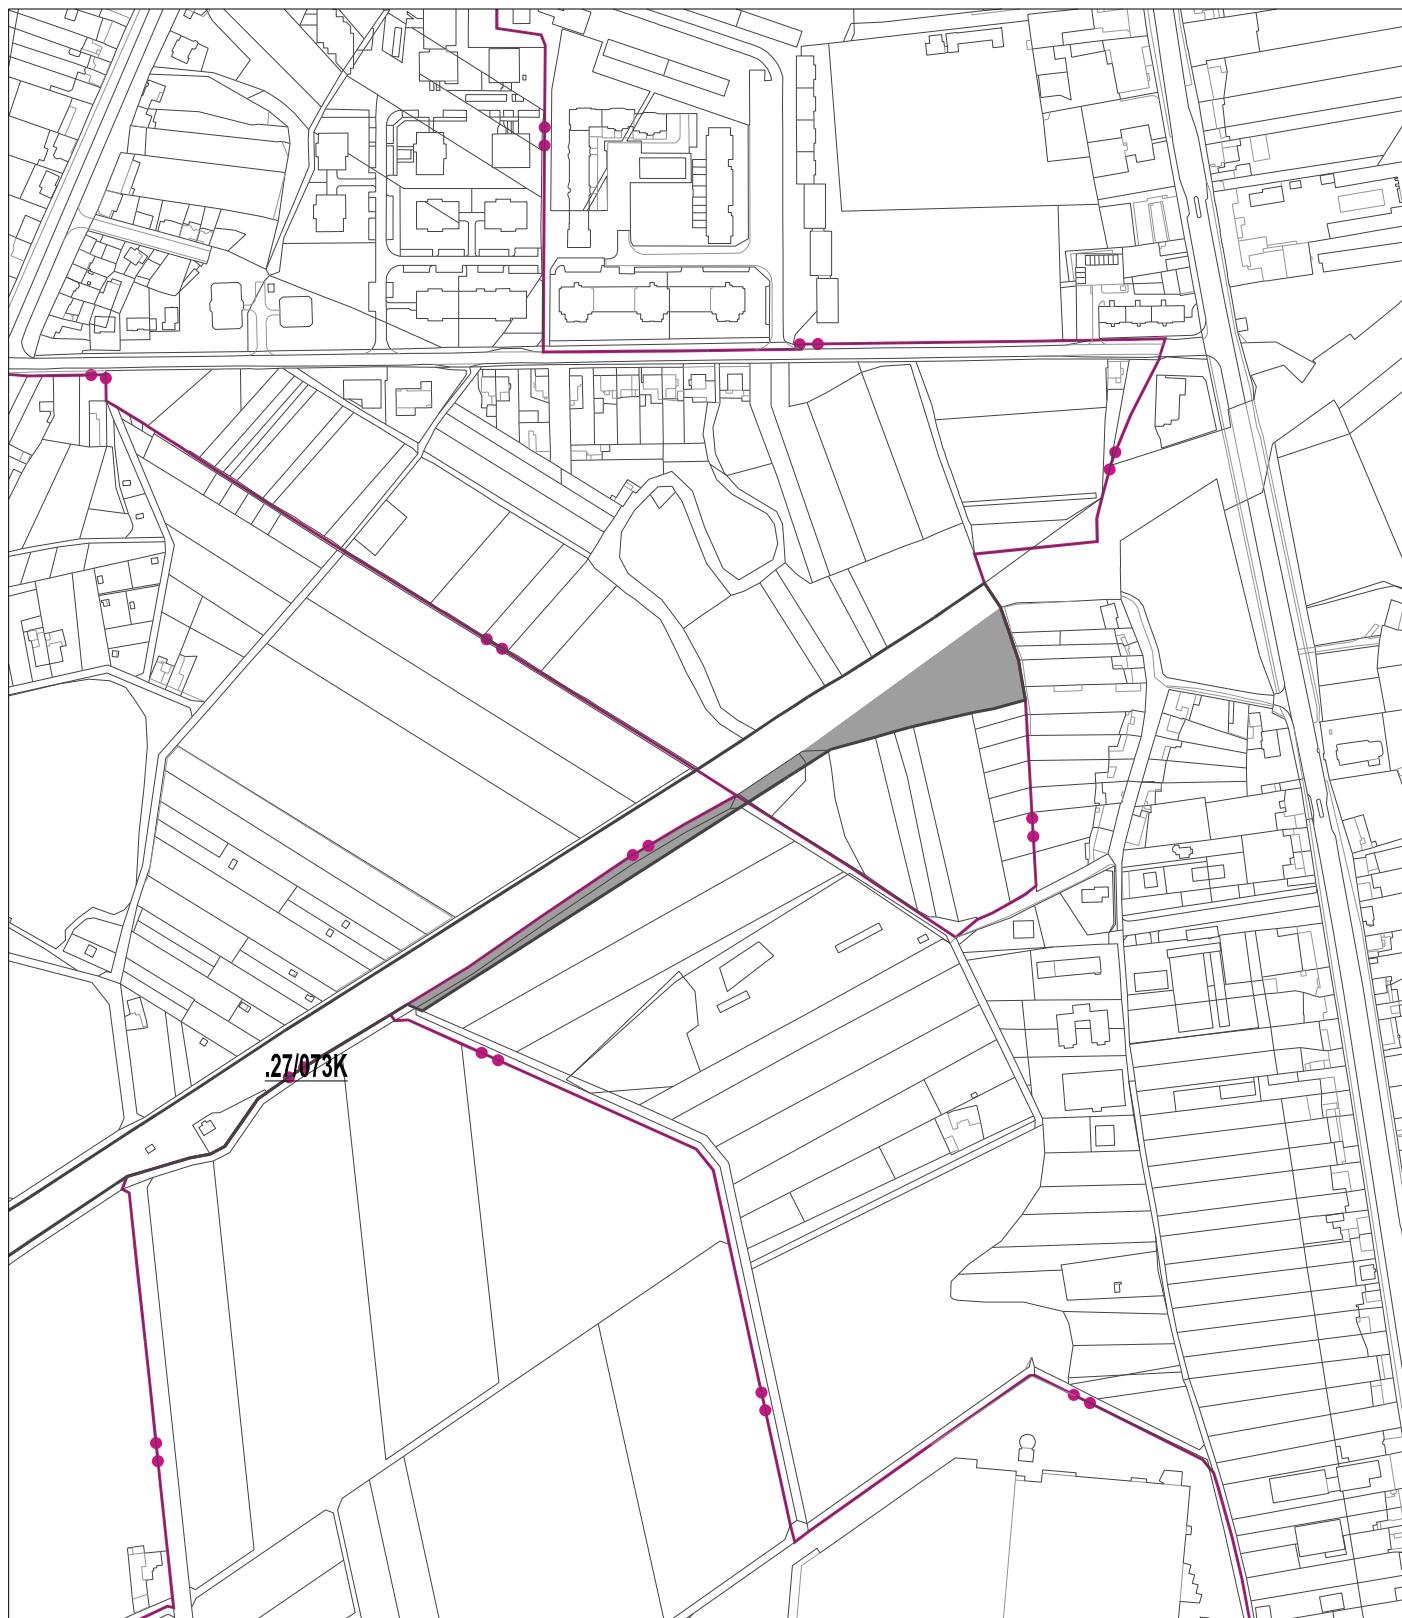

.00/000X

PLOCHA DOPRAVNÍ INFRASTRUKTURY (NEBO JEJÍ ČÁSTI)
A JEJÍ KÓD

PRVKY MAPOVÉHO DÍLA



HRANICE KATASTRÁLNÍHO ÚZEMÍ A JEHO NÁZEV



POLOHOPIS – DIGITÁLNÍ KATASTRÁLNÍ MAPA

ÚZEMNÍ PLÁN OLOMOUČ ZMĚNA Č. VI

STUPEŇ: VYDÁNÍ


DATUM: 2019

MĚŘÍTKO: 1 : 5 000

knesl kyncl architekti s.r.o.
Šumavská 416/15, 602 00 Brno
tel./fax: +420 541 592 134
www.knesl-kyncl.com

VÝKRES VEŘEJNĚ PROSPĚŠNÝCH STAVEB, OPATŘENÍ A ASANACÍ

Zm.VI/I/03

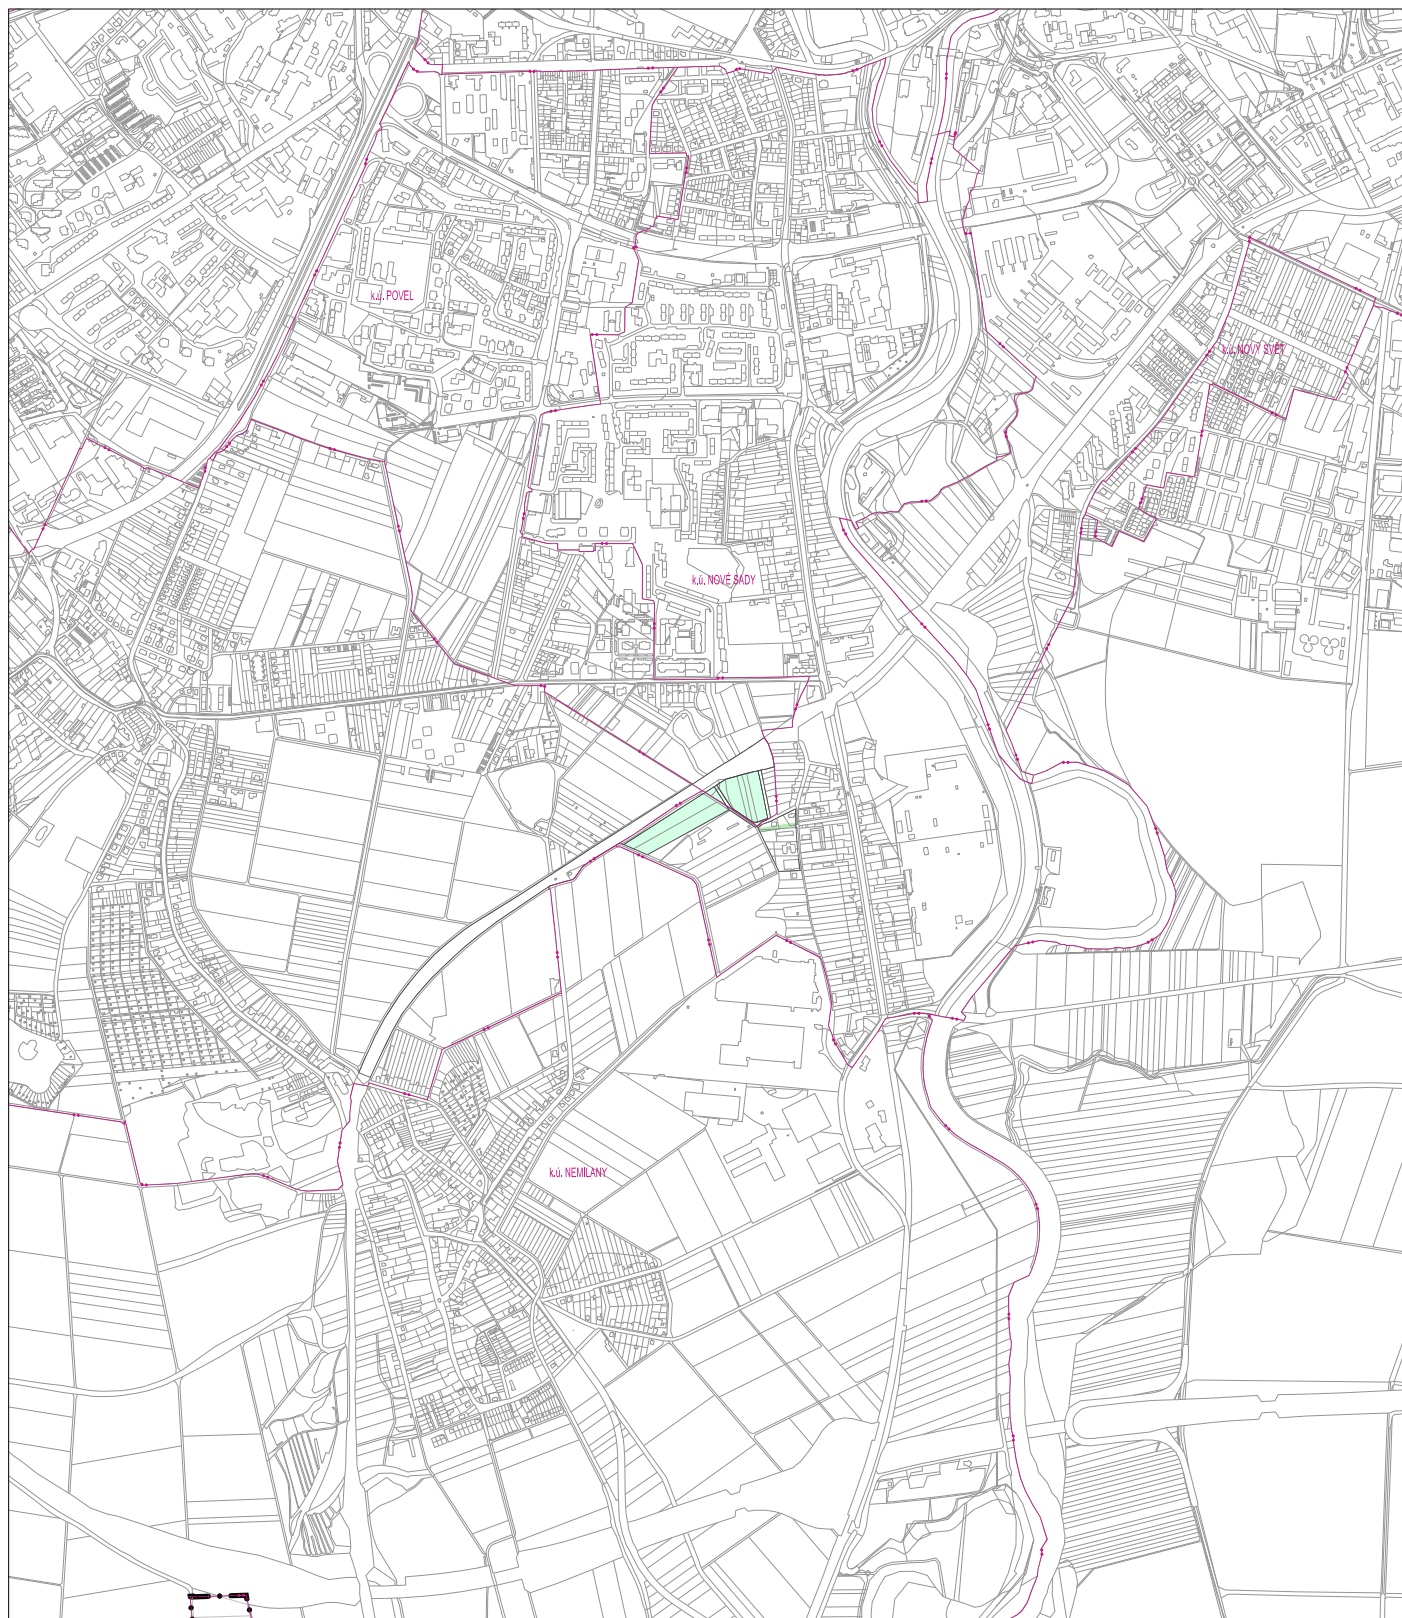

ROZHRANÍ PLOCH

3 / 5 m

7 / 10 m

PRVKY MAPOVÉHO DÍLA

HRANICE KATASTRÁLNÍHO ÚZEMÍ A JEHO NÁZEV

HRANICE ŘEŠENÉHO ÚZEMÍ – SPRÁVNÍHO ÚZEMÍ MĚSTA OLOMOUCE

POLOHOPIS – DIGITÁLNÍ KATASTRÁLNÍ MAPA

ÚZEMNÍ PLÁN OLOMOUČ

ZMĚNA Č. VI

STUPEŇ: VYDÁNÍ

DATUM: 2019

MĚŘÍTKO: 1 : 20 000

knesl kynčl architekti s.r.o.
Šumavská 416/15, 602 00 Brno
tel./fax: +420 541 592 134
www.knesl-kyncl.com

SCHÉMA VÝŠKOVÉ REGULACE A POLYCENTRICKÉHO SYSTÉMU

Zm.VI/I/S1