


REGULAČNÍ PLÁN RP-23 SÍDLIŠTĚ NORSKÁ

I.B.2. VÝKRES KONCEPCE DOPRAVY

1 : 2 000

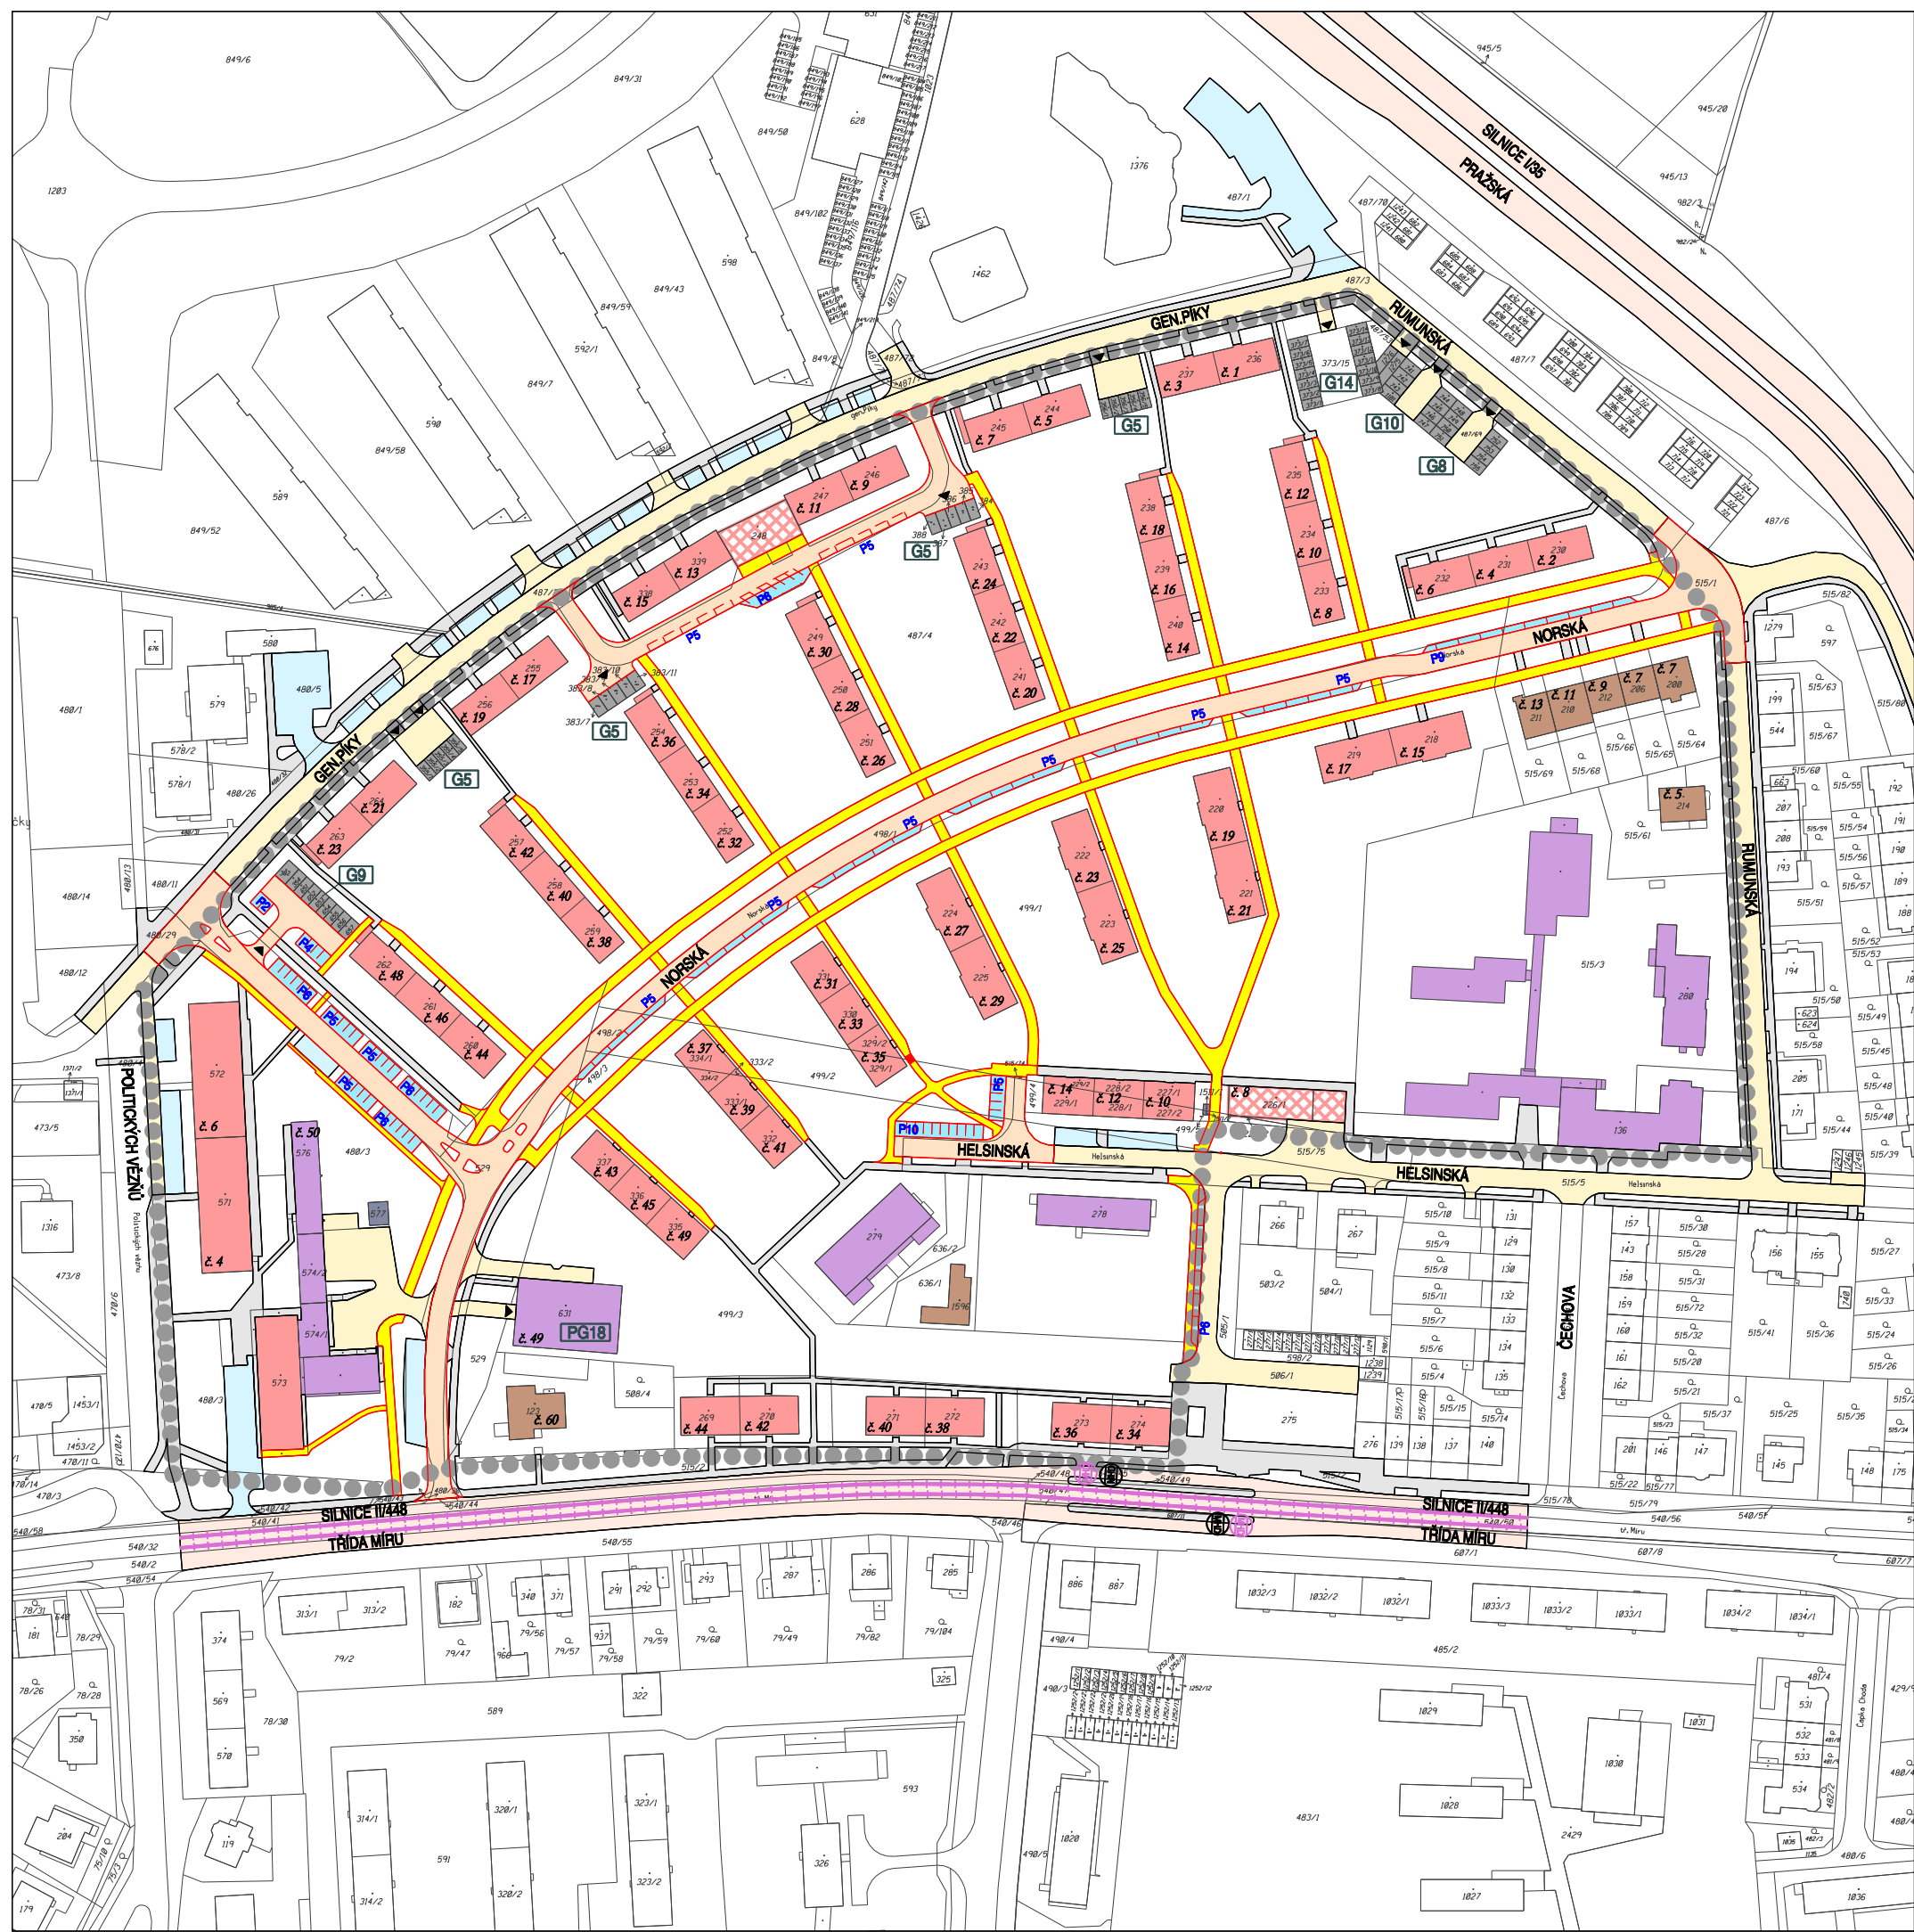


LEGENDA:



LEGENDA DOPRAVNÍCH PRVKŮ A PLOCH:

| STAV | NÁVRH | LEGENDA |
|------|-------|---|
| | | SILNIČNÍ KOMUNIKACE, MÍSTNÍ RYCHLOSTNÍ / SBĚRNÉ KOMUNIKACE (MÍSTNÍ KOMUNIKACE I. / II. TŘÍDY) |
| | | MÍSTNÍ OBSLUŽNÉ KOMUNIKACE (MÍSTNÍ KOMUNIKACE III. TŘÍDY) |
| | | CHODNÍKY A STEZKY PRO CHODCE A CYKLISTY (MÍSTNÍ KOMUNIKACE IV. TŘÍDY) |
| | | PARKOVACÍ A ODSTAVNÉ PLOCHY |
| | | TRAMVAJOVÁ TRATĚ |
| | | ZASTÁVKY HROMADNÉ DOPRAVY OSOB AUTOBUSOVÉ / TRAMVAJOVÉ |
| | | OZNAČENÍ OBJEKTŮ HROMADNÝCH GARÁŽÍ (G - ŘADOVÝCH, PG - PODZEMNÍCH) S ORIENTAČNÍM ÚDAJEM O POČTU STÁNÍ A VYZNAČENÍM PŘÍJEZDU |

| | |
|--|-----------------------------|
| | STAVBY OBČANSKÉHO VYBAVENÍ |
| | STAVBY BYTOVÝCH DOMŮ |
| | STAVBY PRO BYDLENÍ |
| | STAVBY ŘADOVÝCH GARÁŽÍ |
| | STAVBY TECHNICKÉHO VYBAVENÍ |
| | STAVBY NAVRŽENÉ K PŘESTAVBĚ |

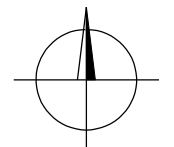

PROJEKTOVÁ ČINNOST, URBANISMUS, ÚZEMNÍ PLÁNOVÁNÍ, EKOLOGIE, GIS

URBANISTICKÉ STŘEDISKO OSTRAVA, s.r.o.
 Ostrava s.r.o. Spartakovců 3, Ostrava-Poruba, 70800 tel: 596 939 530, 596 939 531

| | |
|-------------------------------------------------------|---------------------|
| ZODP.PROJEKTANT: ING. ARCH. HELENA SALVETOVÁ | ZAK. ČÍSLO: U - 597 |
| ZPRACOVATEL: ING. VÁCLAV ŠKVAIN, ING. RADOVAN KOMÍNEK | DATUM: ŘÍJEN 2019 |
| OBJEDNATEL: STATUTÁRNÍ MĚSTO OLOMOUC | |