


# REGULAČNÍ PLÁN RP-23 SÍDLIŠTĚ NORSKÁ

## I.B.5. VÝKRES VEŘEJNĚ PROSPĚŠNÝCH STAVEB, OPATŘENÍ A ASANACÍ

1 : 2 000

### LEGENDA:

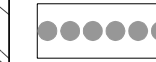



HRANICE ŘEŠENÉ PLOCHY



DC-01 KOMPLEXNÍ PŘESTAVBA ULICE NORSKÉ  
VČETNĚ KORIDORU CYKLISTICKÉ DOPRAVY



D-01 STAVBA PARKOVIŠTĚ NA ULICI HELSINKÉ  
VČETNĚ ÚPRAVY PŘÍLEHAJÍCÍHO VEŘEJNÉHO PROSTRANSTVÍ

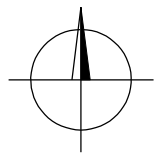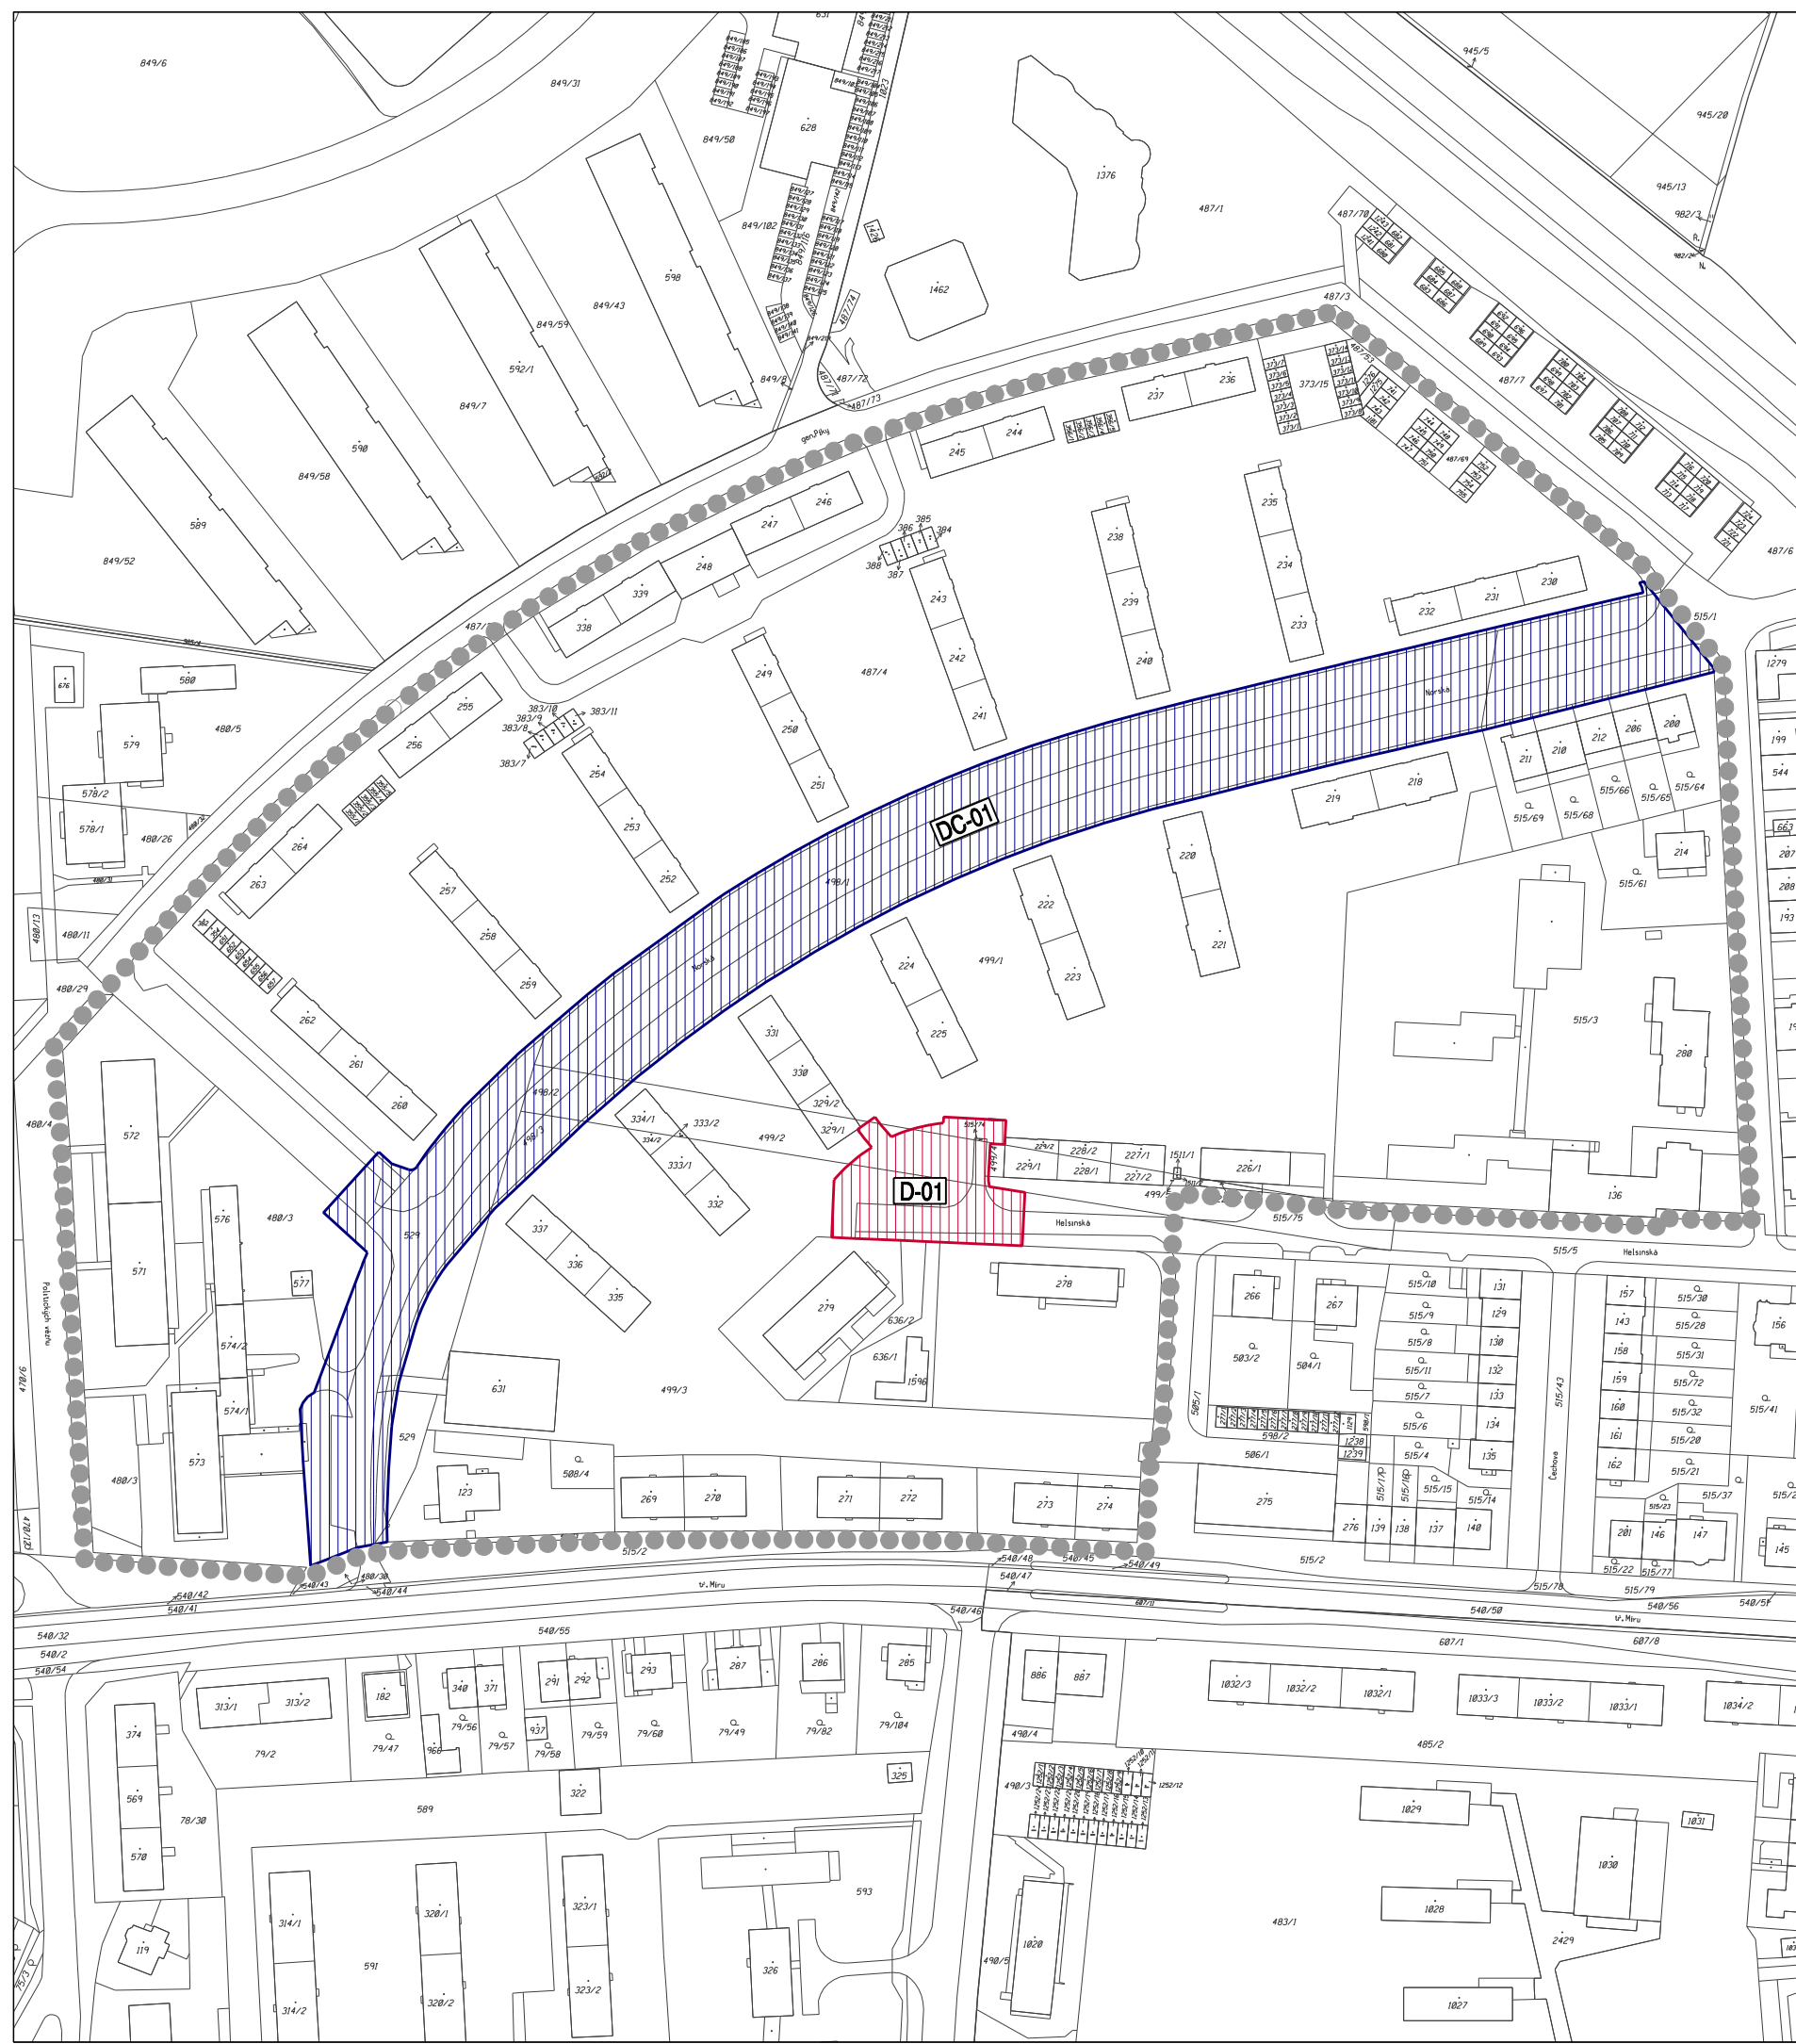

PROJEKTOVÁ ČINNOST, URBANISMUS, ÚZEMNÍ PLÁNOVÁNÍ, EKOLOGIE, GIS

**URBANISTICKÉ STŘEDISKO OSTRAVA, s.r.o.**

OSTRAVA s.r.o. Spartakovců 3, Ostrava-Poruba, 70800

tel: 596 939 530, 596 939 531

ZODP.PROJEKTANT:	ING. ARCH. HELENA SALVETOVÁ	ZAK. ČÍSLO:	U - 597
ZPRACOVATEL:	ING. ARCH. HELENA SALVETOVÁ, ING. VÁCLAV ŠKVAIN		
OBJEDNATEL:	STATUTÁRNÍ MĚSTO OLOMOUC	DATUM:	ŘÍJEN 2019