

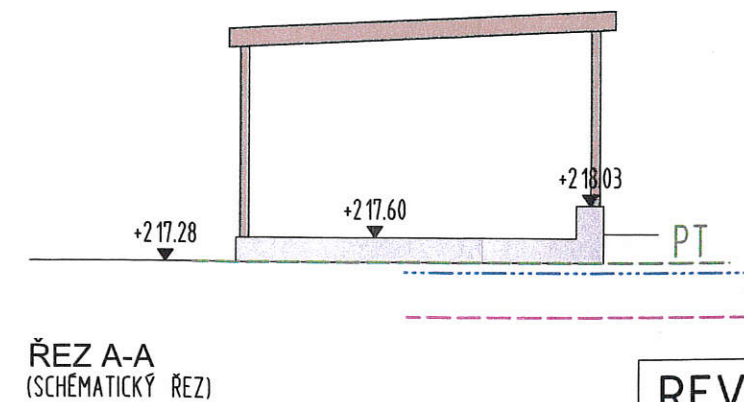
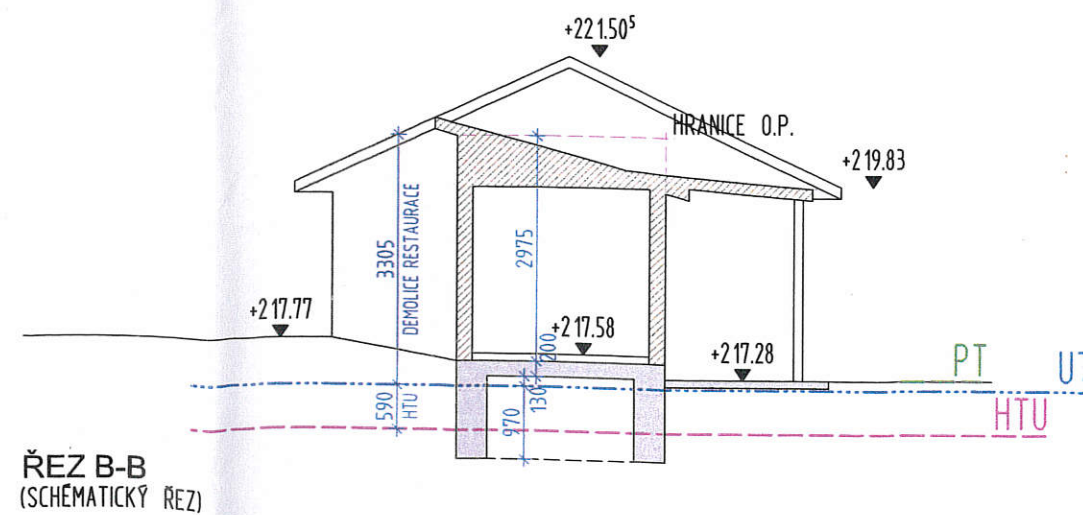
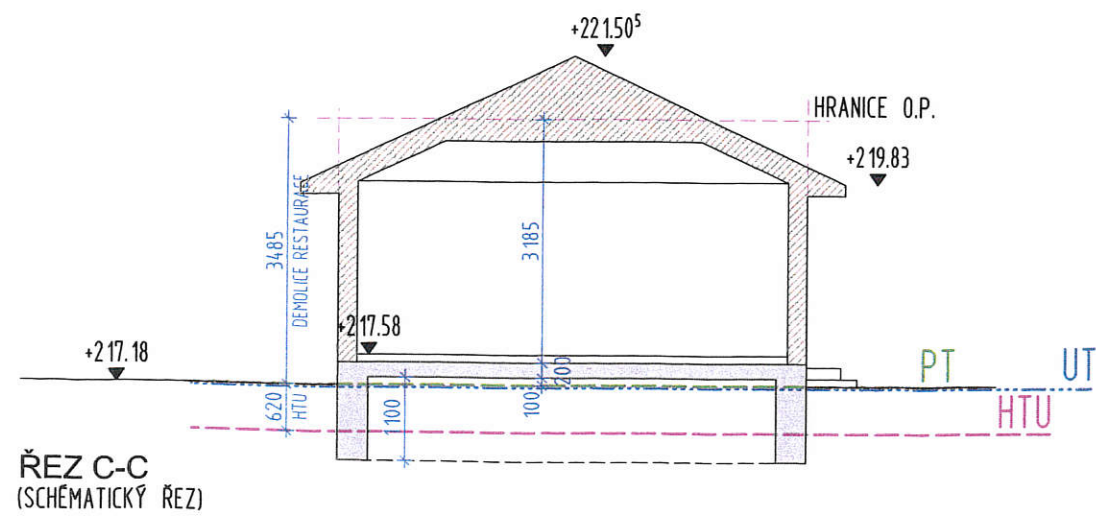


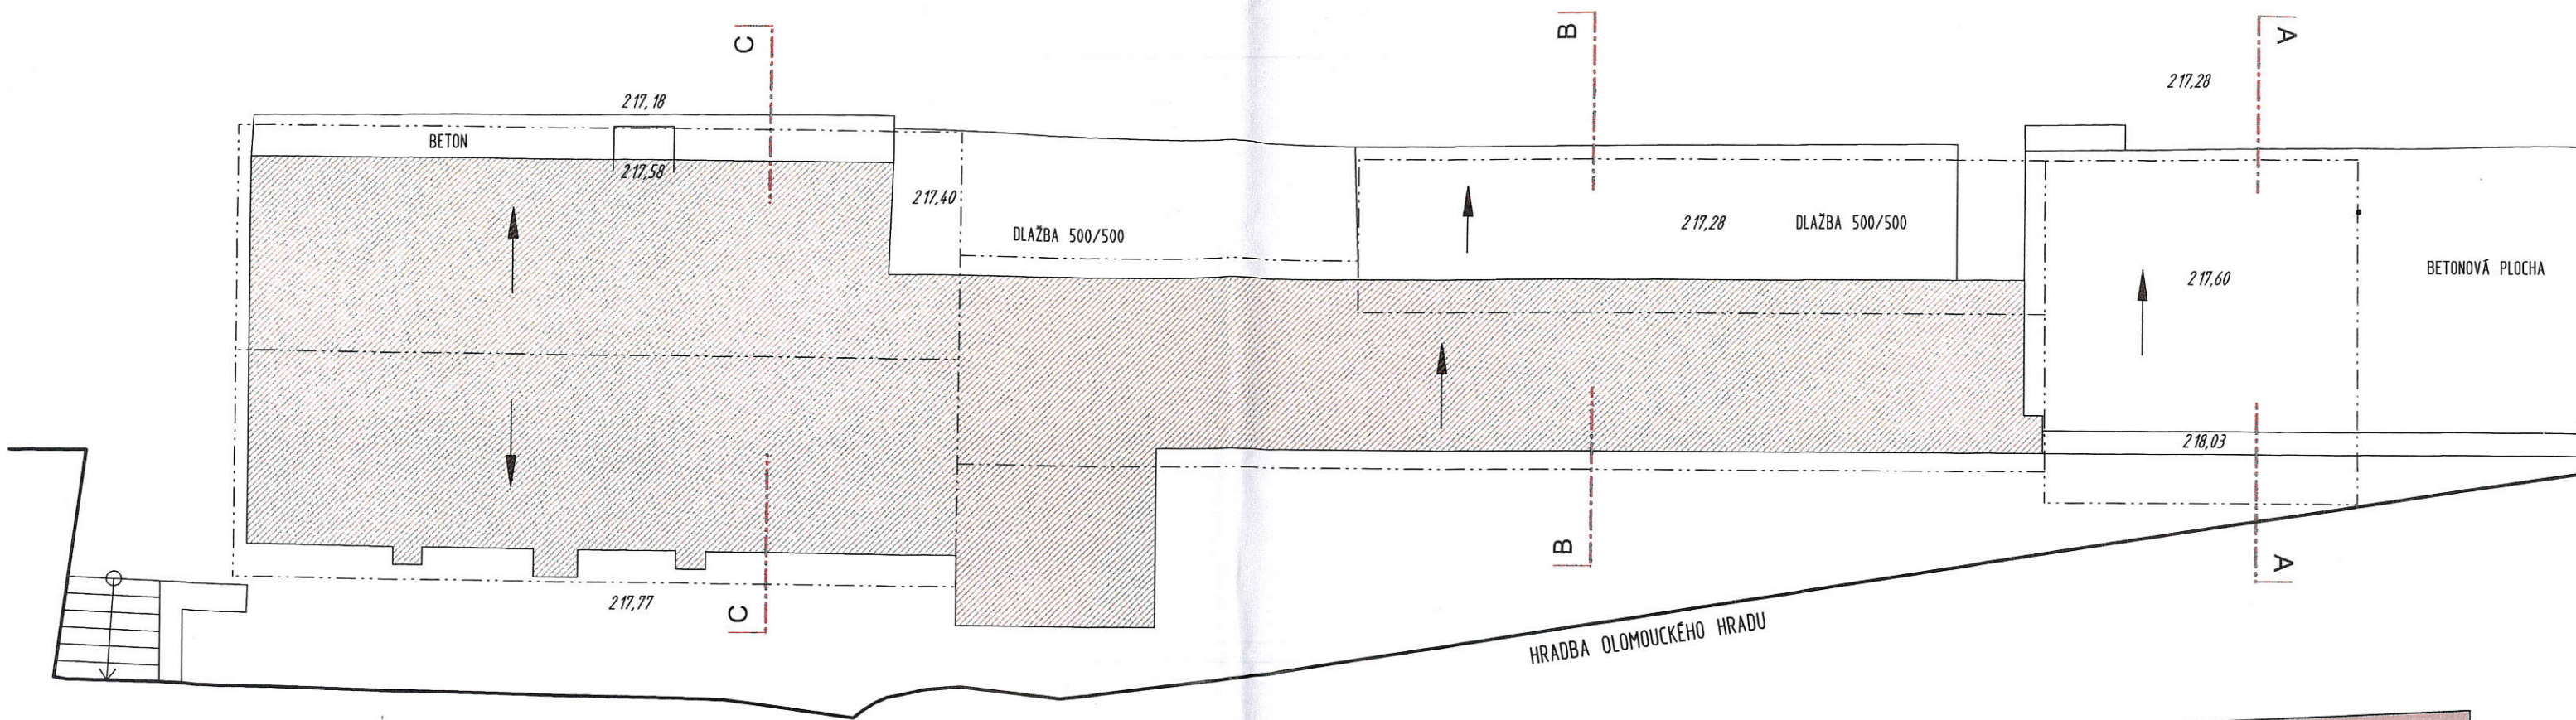

REV


Investor S
Autoři Ir
Zodpovědný proj
Projektant

STUDIO PRA

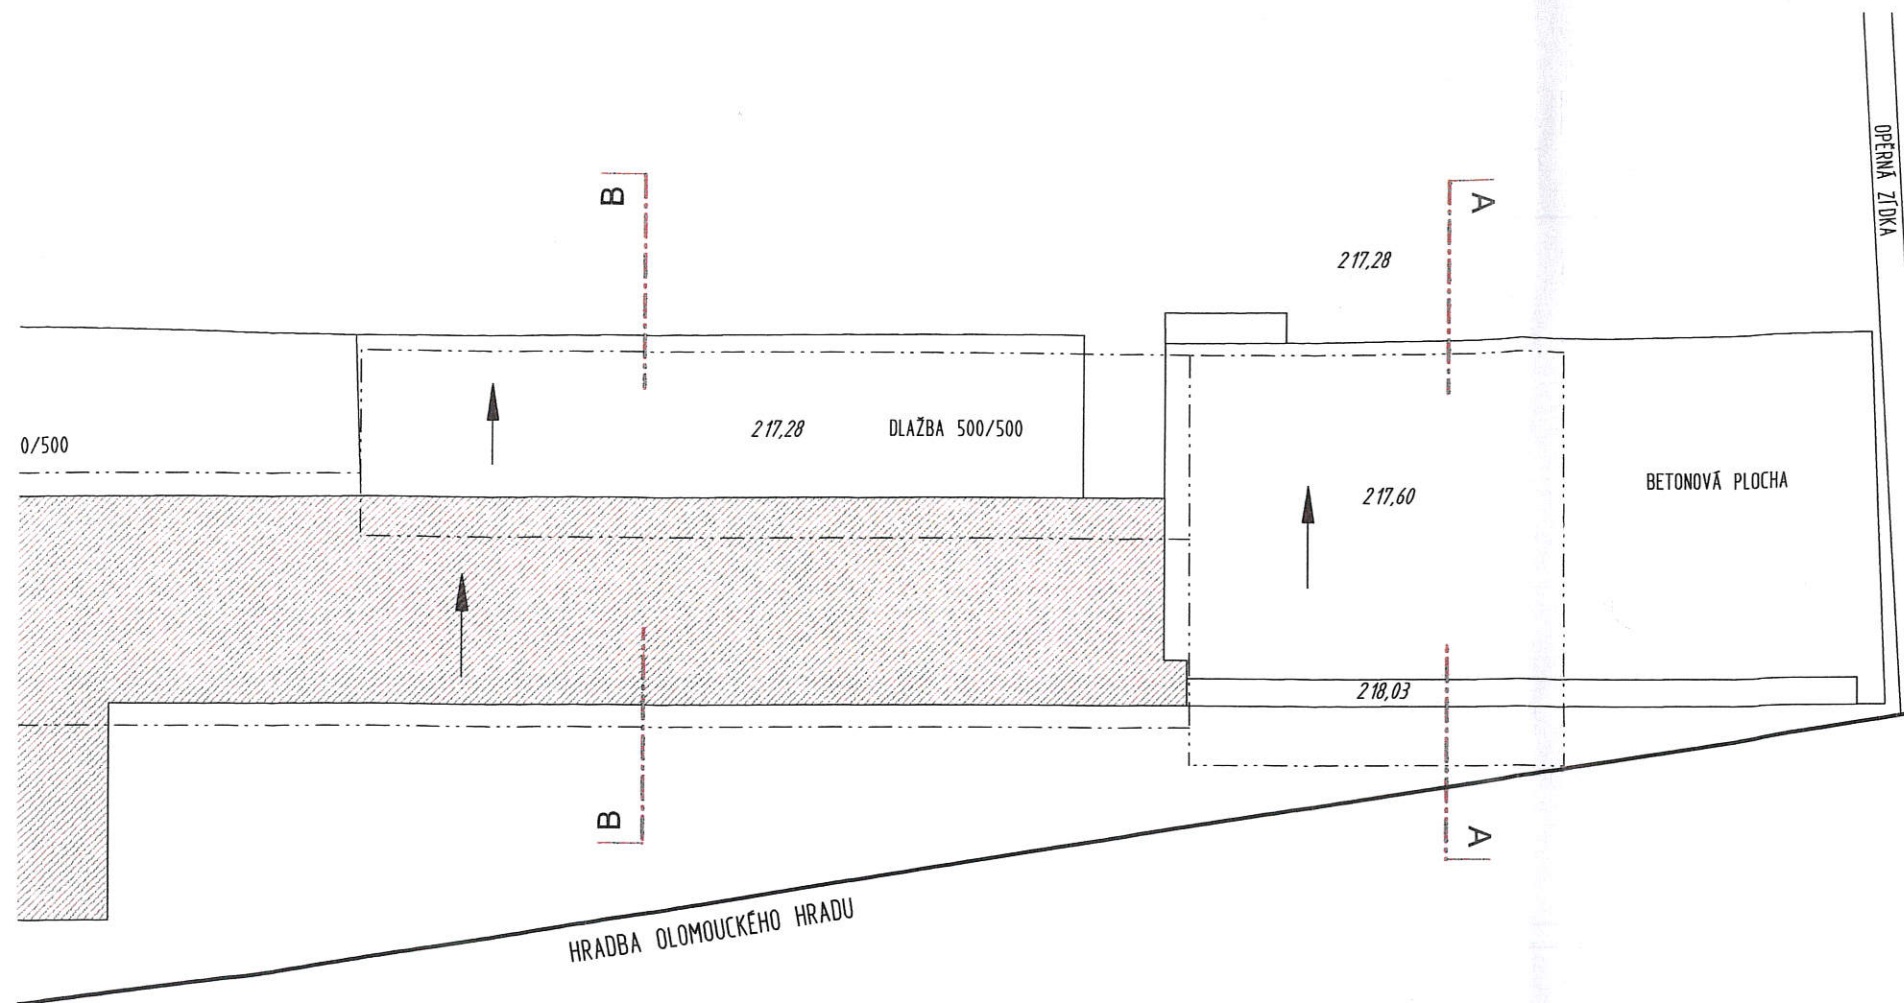

KUBATURY PRO SO 01.3 DEMOLICE RESTAURACE							
POPIS	ŠÍŘKA (M)	DÉLKA (M)	VÝŠKA (M)	PLOCHA (M2)	KUBATURA (M3)	TUNA/M3	TUNY
ZÁKLADOVÁ DESKA - ODHAD			0,20	124,45	24,89	2,20	54,76
ZÁKLADOVÉ PASY - ODHAD	0,40	71,68	1,10	28,67	31,54	2,20	69,39
VRCHNÍ STAVBA - DŘEVOSTAVBA S PLECHOVOU KRYTINOU, PŘÍZEMNÍ OBJEKT			3,19	62,71	200,04	1,00	200,04
VRCHNÍ STAVBA - DŘEVOSTAVBA S PLECHOVOU KRYTINOU, PŘÍZEMNÍ OBJEKT			2,98	60,82	181,24	1,00	181,24
BETONOVÉ ZÁPRAŽÍ	0,70	10,20	0,10	7,14	0,71	2,20	1,57
DLAŽBA 500/500	2,34	7,60	0,05	17,78	0,89	2,20	1,96
LOŽE PRO DLAŽBU A PODSYP (DK ?)	2,34	7,60	0,15	17,78	2,67	2,20	5,87
DLAŽBA 500/500	2,10	9,50	0,05	19,95	1,00	2,20	2,19
LOŽE PRO DLAŽBU A PODSYP (DK ?)	2,10	9,50	0,10	19,95	2,00	2,20	4,39
BETONOVÁ PLOCHA	9,40	4,50	0,15	42,30	6,35	2,20	13,96
PODSYP POD BETONOVOU PLOCHOU	9,40	4,50	0,15	42,30	6,35	2,00	12,69
OPĚRNÁ ZÍDKA (BETON ?)	8,90	0,40	1,00	3,56	3,56	2,20	7,83


POZNÁMKY:
STÁVAJÍCÍ RESTAURACE JE DŘEVOSTAVBA S BETONOVÝM ZÁKLADEM

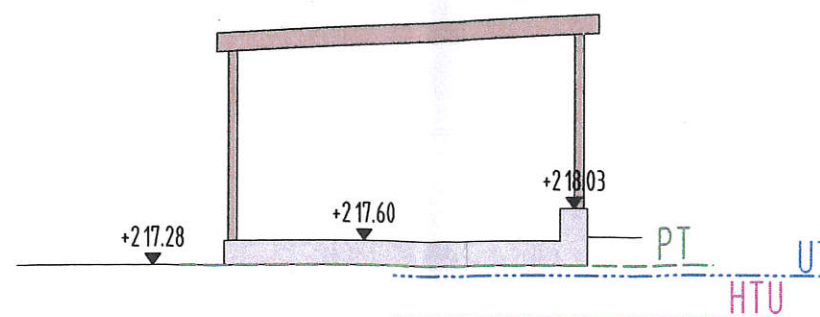

ŘEZ A-A
(SCHEMATICký ŘEZ)


REVIZE -

2

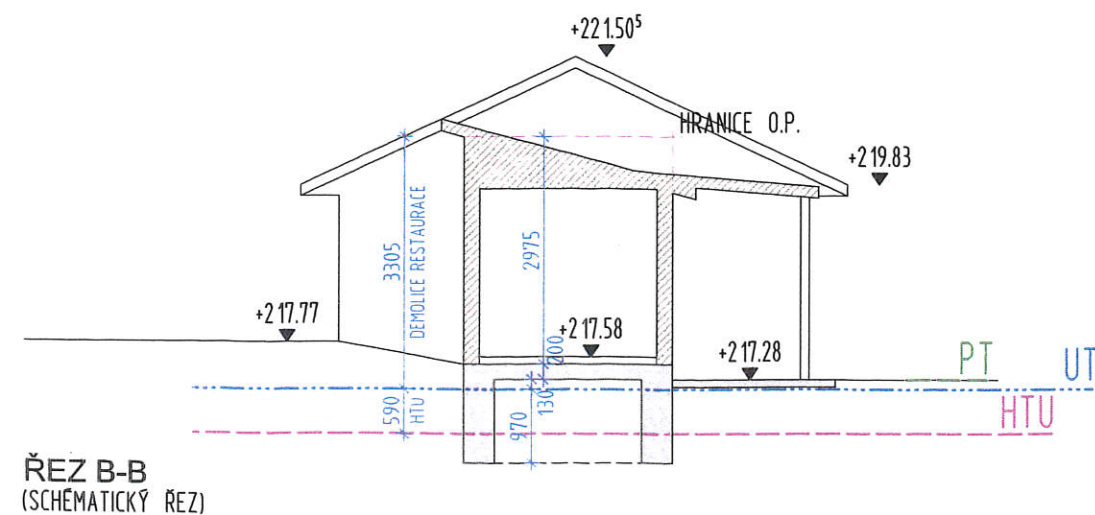


ŘEZ B-B
(SCHEMATICký ŘEZ)

Investor Statutární město Olomouc/odbor investic MMOL		Projekt	
Autoři Ing. Robert Binar; ing. arch. Tomáš Lampar; Ing. arch. Jan Pospíšil; ing. arch. Pavel Pospíšil; Ing. Martin Krčma		OLOMOUCKÝ HRAD - DEMOLICE	
Zodpovědný projektant části Ing. Robert Binar		Stavební objekt SO 01.3 DEMOLICE ZAHRADNÍ RESTAURACE U VSTUPU DO LETNÍHO KINA	
Projektant Ing. Robert Binar		Status DSP	
STUDIO PRAK s.r.o. 28. října 5 Olomouc 779 00 www.studioprak.com		Část ARCHITEKTONICKÉ A STAVEBNÉ TECHNICKÉ ŘEŠENÍ	
		Měřítko 1:100	
		Revize	
		Č. části D1	
		Č. dok. 9	

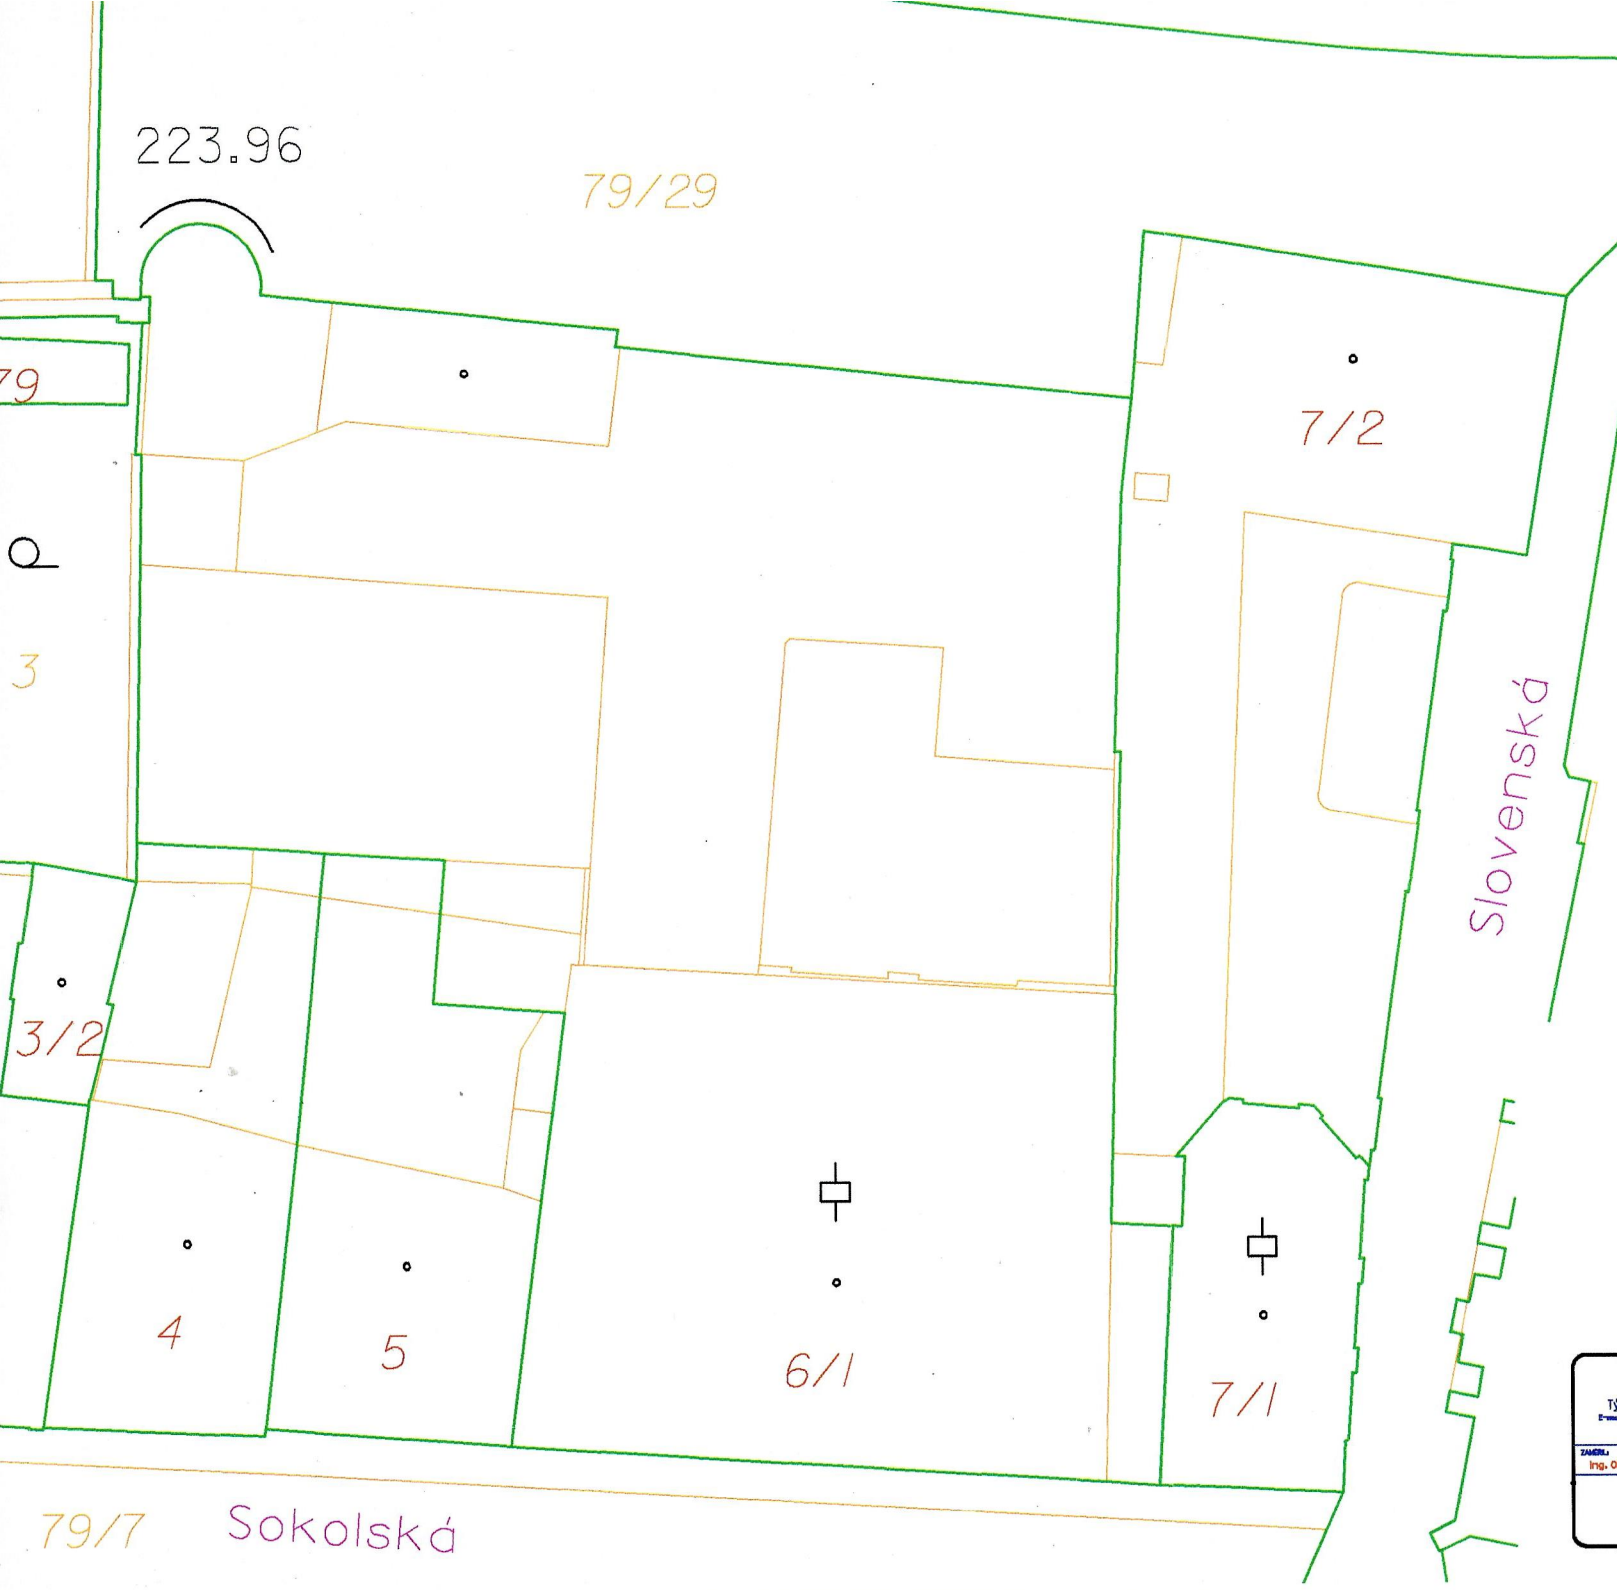

DETAIL :

223.96

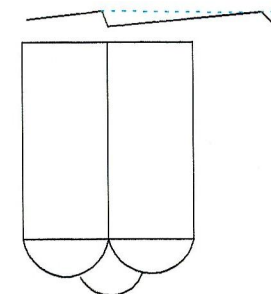

Ing. Oldřich Strázník Týnecká 390, 783 53 Valdká Bystřice E-mail: straznik@straznik.cz Tel.: 485 888 25459		PROJEKT Olomoucký	SOUBAHOVACÍ SYSTÉM S-JTSK
Ing. Oldřich Strázník		ORNO Olomouc	VÝŠKOVÝ SYSTÉM B.p.v
Ing. Oldřich Strázník		SARŽLO 3926/2019	
Ing. Oldřich Strázník		DATUM 10.4.2019	HOŠŤKA 1:500
VÝŠKA KORUNY BASTIONU-OLMOUC- Studentská ul. pro projekt			

UL. STUDENTSKÁ

223,96 - VÝŠKA BASTIONU

214,50 - VÝŠKA DVORA U VJEZDU

214,80

**OBJEKT BÝVALÉ
SLADOVNY**

UL. SOKOLSKÁ

215,65

SCHEMATICKÝ ŘEZ
MĚŘÍTKO 1:200
ALFAPROJEKT OLOMOUC, a.s.
SOKOLSKÁ 15, OLOMOUC
KONVERZE BÝVALÉ SLADOVNY