


Výkres problémů
k řešení v územněplánovacích dokumentacích
výřez Náměšť na Hané

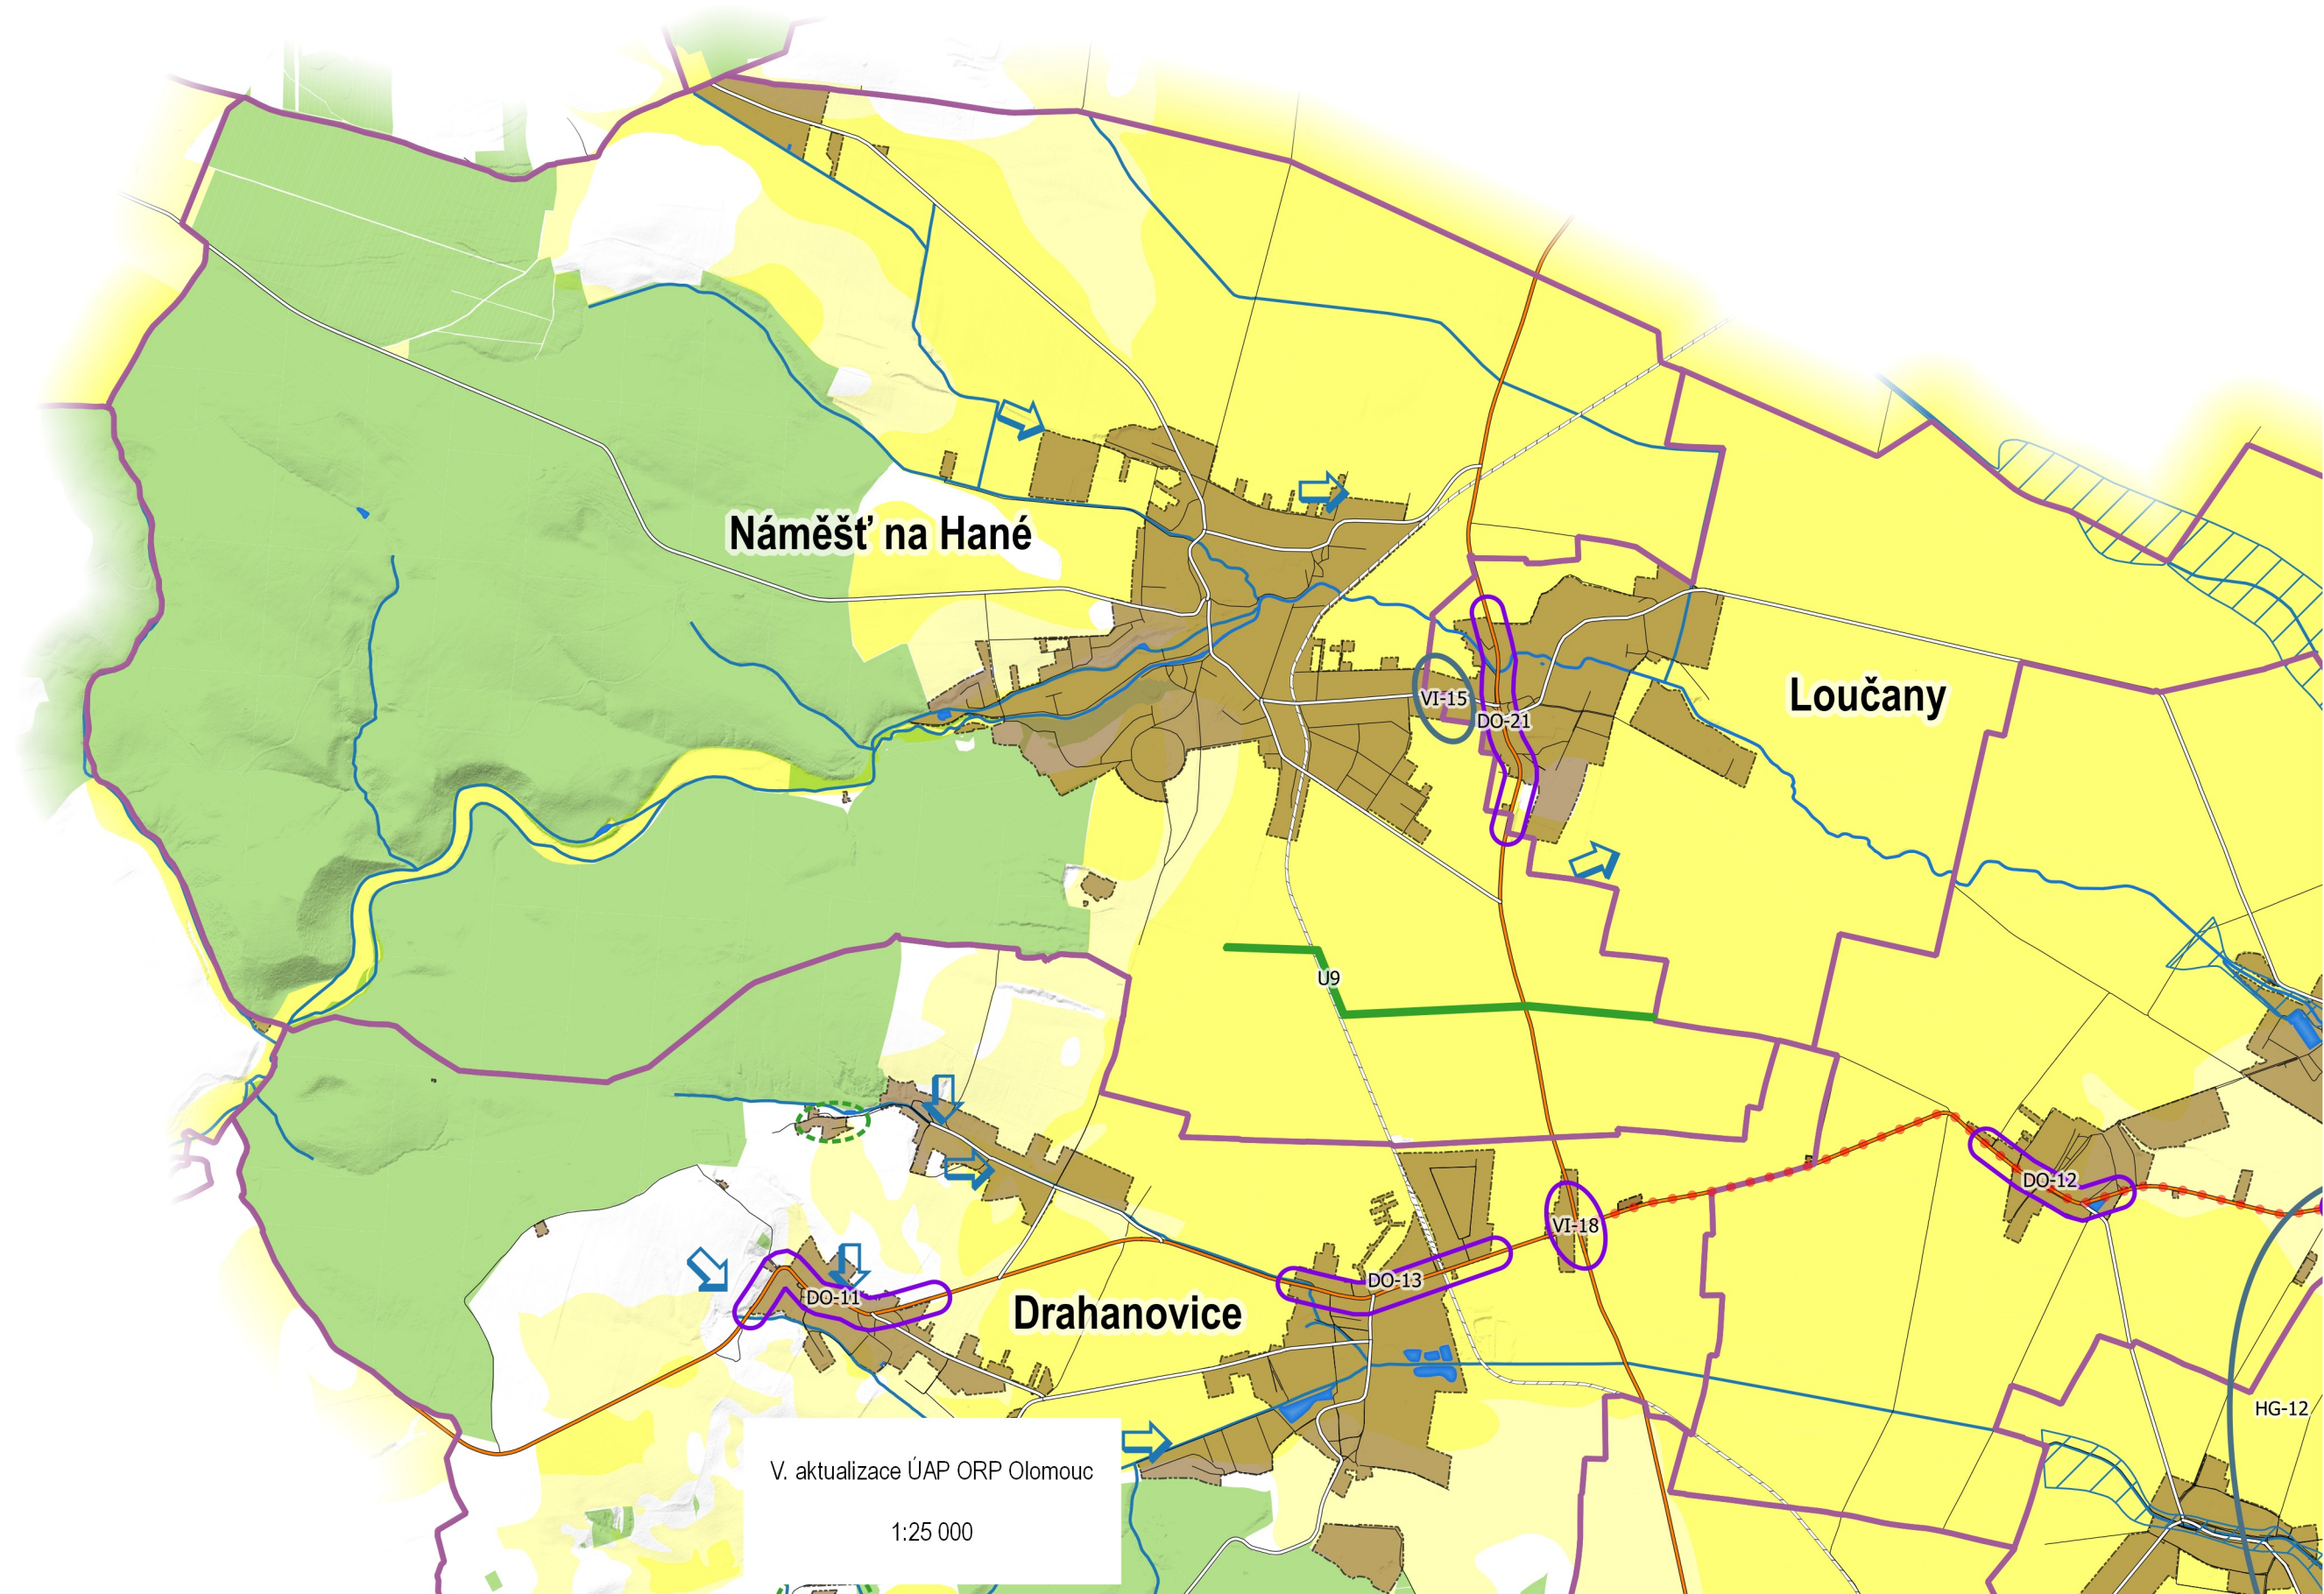

Náměšť na Hané

Loučany

Drahanovice

V. aktualizace ÚAP ORP Olomouc
1:25 000

0 500 1 000 m

HG-12