


Výkres problémů
k řešení v územněplánovacích dokumentacích
výřez Příkazy

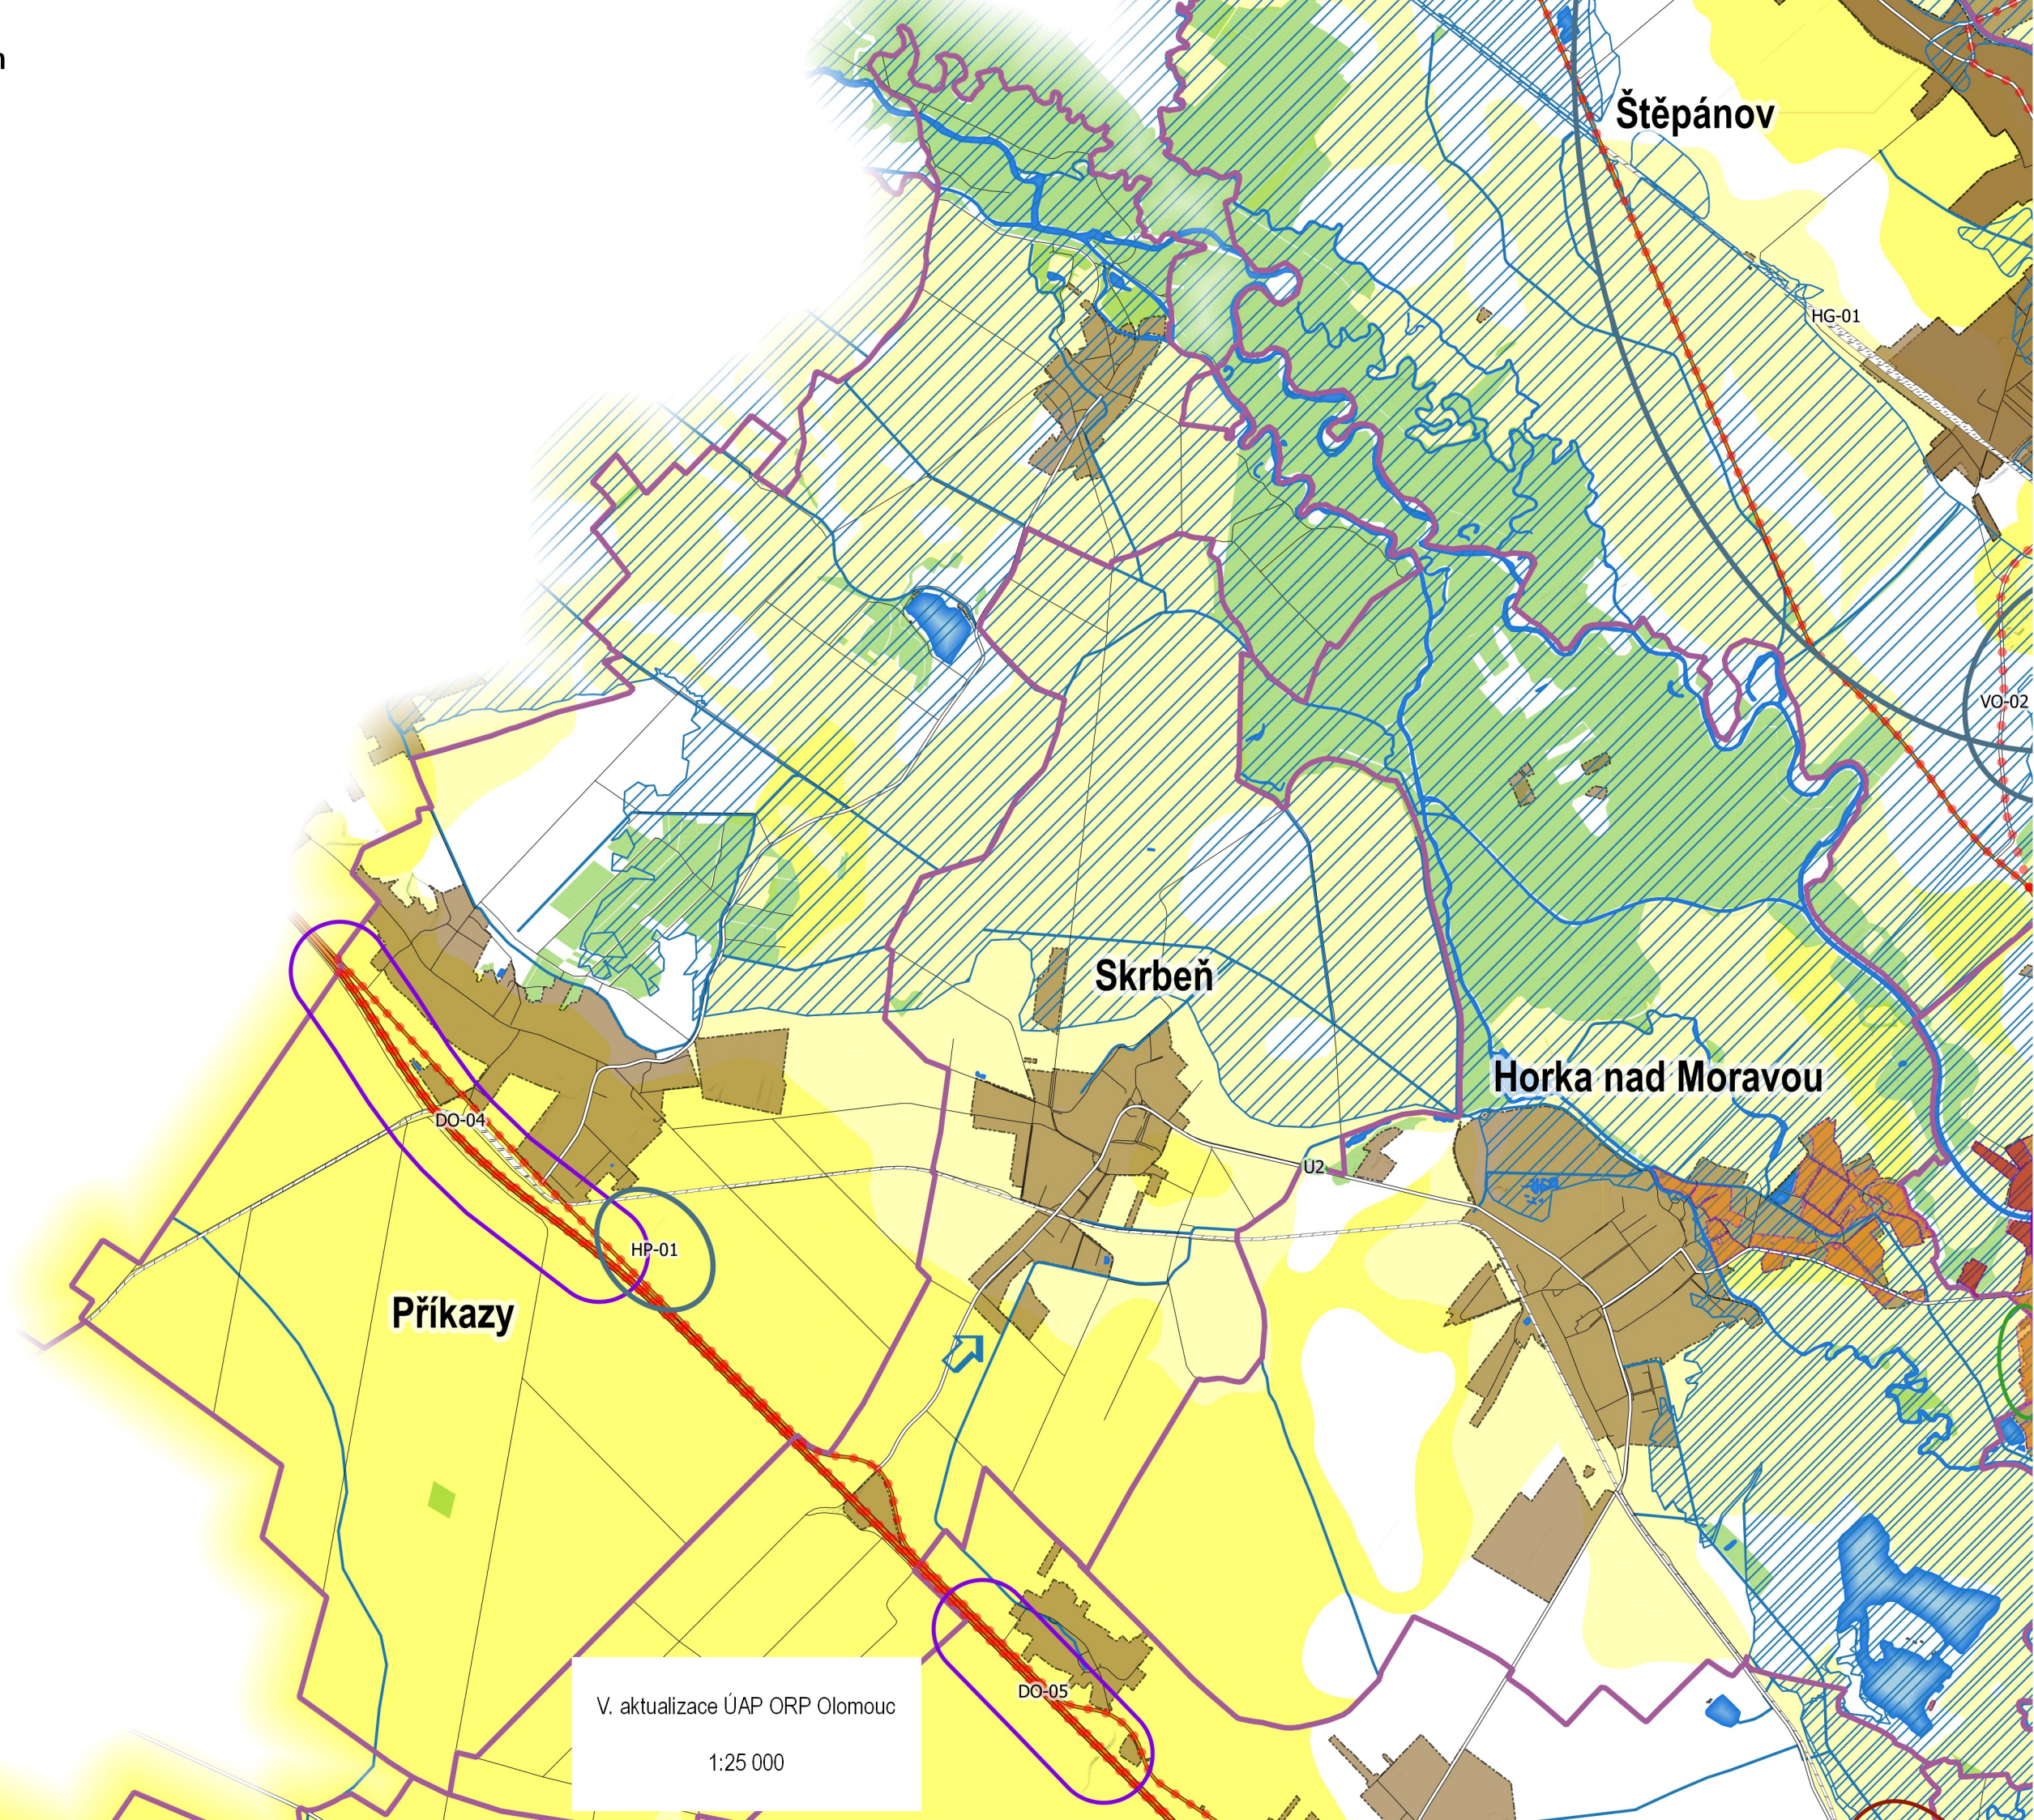

V. aktualizace ÚAP ORP Olomouc
1:25 000