


Výkres problémů
k řešení v územněplánovacích dokumentacích
výřez Věrovany

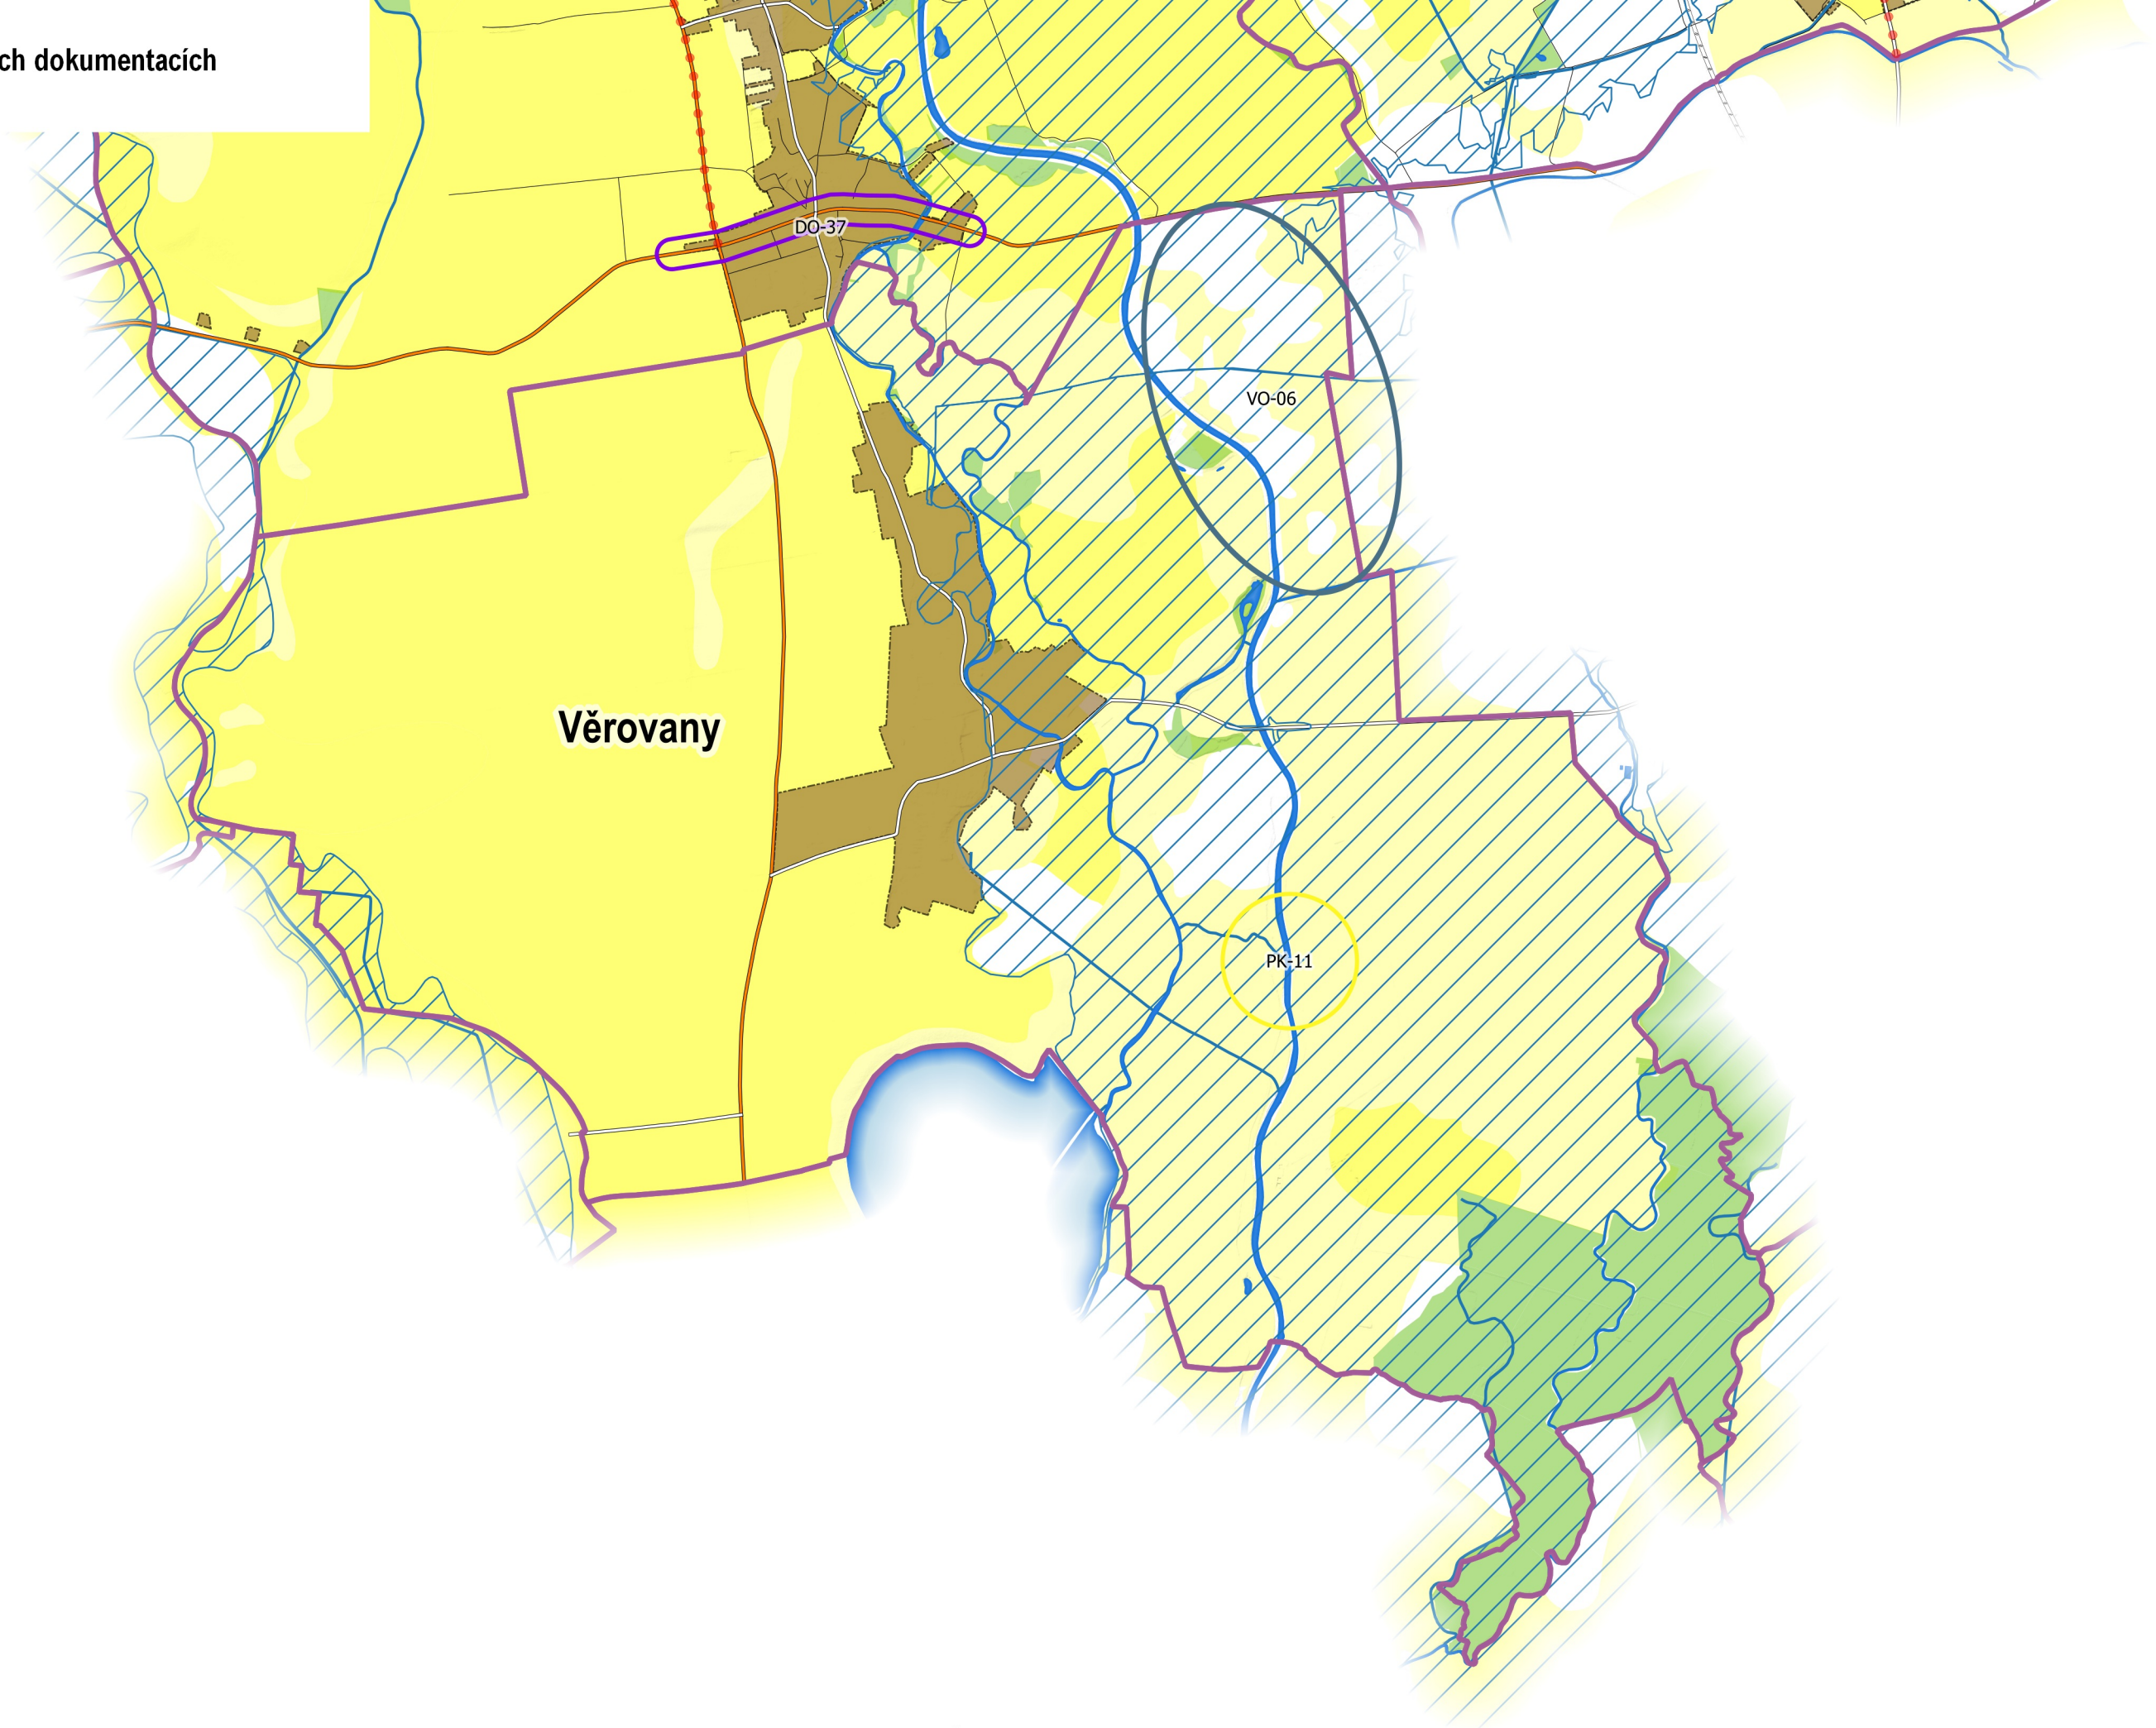

Věrovany

DO-37

VO-06

PK-11

