


Opatření obecné povahy č. 4/2020

Zastupitelstvo města Olomouce jako příslušný správní orgán dle ust. § 6 odst. 5 písm. c) zákona č.183/2006 Sb., o územním plánu a stavebním řádu (stavební zákon), ve znění pozdějších předpisů (dále jen „stavební zákon“), v souladu s ust. § 171 až § 174 zákona č.500/2004 Sb., správní řád, ve znění pozdějších předpisů (dále jen správní řád), a ust. §13 a přílohy č. 7 vyhlášky č.500/2006 Sb., o územně analytických podkladech, územně plánovací dokumentaci a způsobu evidence územně plánovací činnosti, ve znění pozdějších předpisů

vydává

ÚZEMNÍ PLÁN OLOMOUC > ZMĚNA Č. IX <

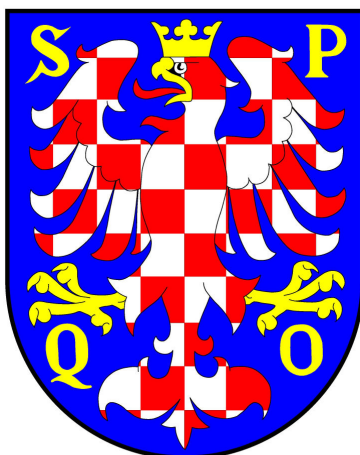

ZÁZNAM O ÚČINNOSTI	
Správní orgán, který změnu územního plánu vydal: Zastupitelstvo města Olomouce	(otisk úředního razítka)
Datum nabytí účinnosti změny:	
Pořizovatel: Magistrát města Olomouce	
Oprávněná úřední osoba pořizovatele: Ing. Marek Černý, vedoucí odboru dopravy a územního rozvoje	

ZMĚNA Č. IX ÚZEMNÍHO PLÁNU OLOMOUC**OBJEDNATEL:****Statutární město Olomouc**

Horní náměstí č. p. 583, 779 11 Olomouc, IČ: 00299308

JUDr. Martin Major, MBA, náměstek primátora

POŘIZOVATEL:**Magistrát města Olomouce**

Odbor dopravy a územního rozvoje

Hynaisova 10, 779 11 Olomouc

Ing. Marek Černý, vedoucí odboru

ZPRACOVATEL:**knesl kynčl architekti s.r.o.**

architektonický ateliér

Šumavská 416/15, 602 00 Brno, IČ: 47912481

garant projektu:

doc. Ing. arch. Jakub Kynčl, Ph.D.

koncepce:

Ing. arch. Jiří Knesl

doc. Ing. arch. Jakub Kynčl, Ph.D.

Ing. arch. Bohuš Zoubek

Ing. arch. Jan Špirit

Ing. arch. Katarína Vankušová

zábor půdního fondu:

knesl kynčl architekti, s.r.o.

Ing. arch. Jiří Knesl

ZMĚNA Č. IX ÚZEMNÍHO PLÁNU OLOMOUC
TEXTOVÁ ČÁST (VÝROK)


I. Změny v textové části územního plánu (výroku) včetně Přílohy č. 1 textové části (Tabulka ploch):

- (1) V Příloze č. 1 (Tabulka ploch) se v řádku plochy 09/111S mění výměra plochy na 3,74 ha a do sloupce „poznámky“ se doplňuje označení „Zm. IX“.
- (2) V Příloze č. 1 (Tabulka ploch) se v řádku plochy 09/195S mění výměra plochy na 0,82 ha a do sloupce „poznámky“ se doplňuje označení „Zm. IX“.

II. Obsah Změny č. IX Územního plánu Olomouc

- (1) Textová část (výrok) obsahuje jednu číslovanou stránku A4.
- (2) Grafická část obsahuje pět výkresů a dvě schémata výrokové části: měřítko

▪ Zm.IX/I/01	Výkres základního členění území	1 : 10 000
▪ Zm.IX/I/02.1	Hlavní výkres	1 : 10 000
▪ Zm.IX/I/02.2	Koncepce dopravní infrastruktury	1 : 10 000
▪ Zm.IX/I/02.3	Koncepce technické infrastruktury	1 : 10 000
▪ Zm.IX/I/02.4	Koncepce uspořádání krajiny a veřejné zeleně	1 : 10 000
▪ Zm.IX/I/S1	Schéma výškové regulace a polycentrického systému	1 : 20 000
▪ Zm.IX/I/S2	Schéma etapizace	1 : 20 000

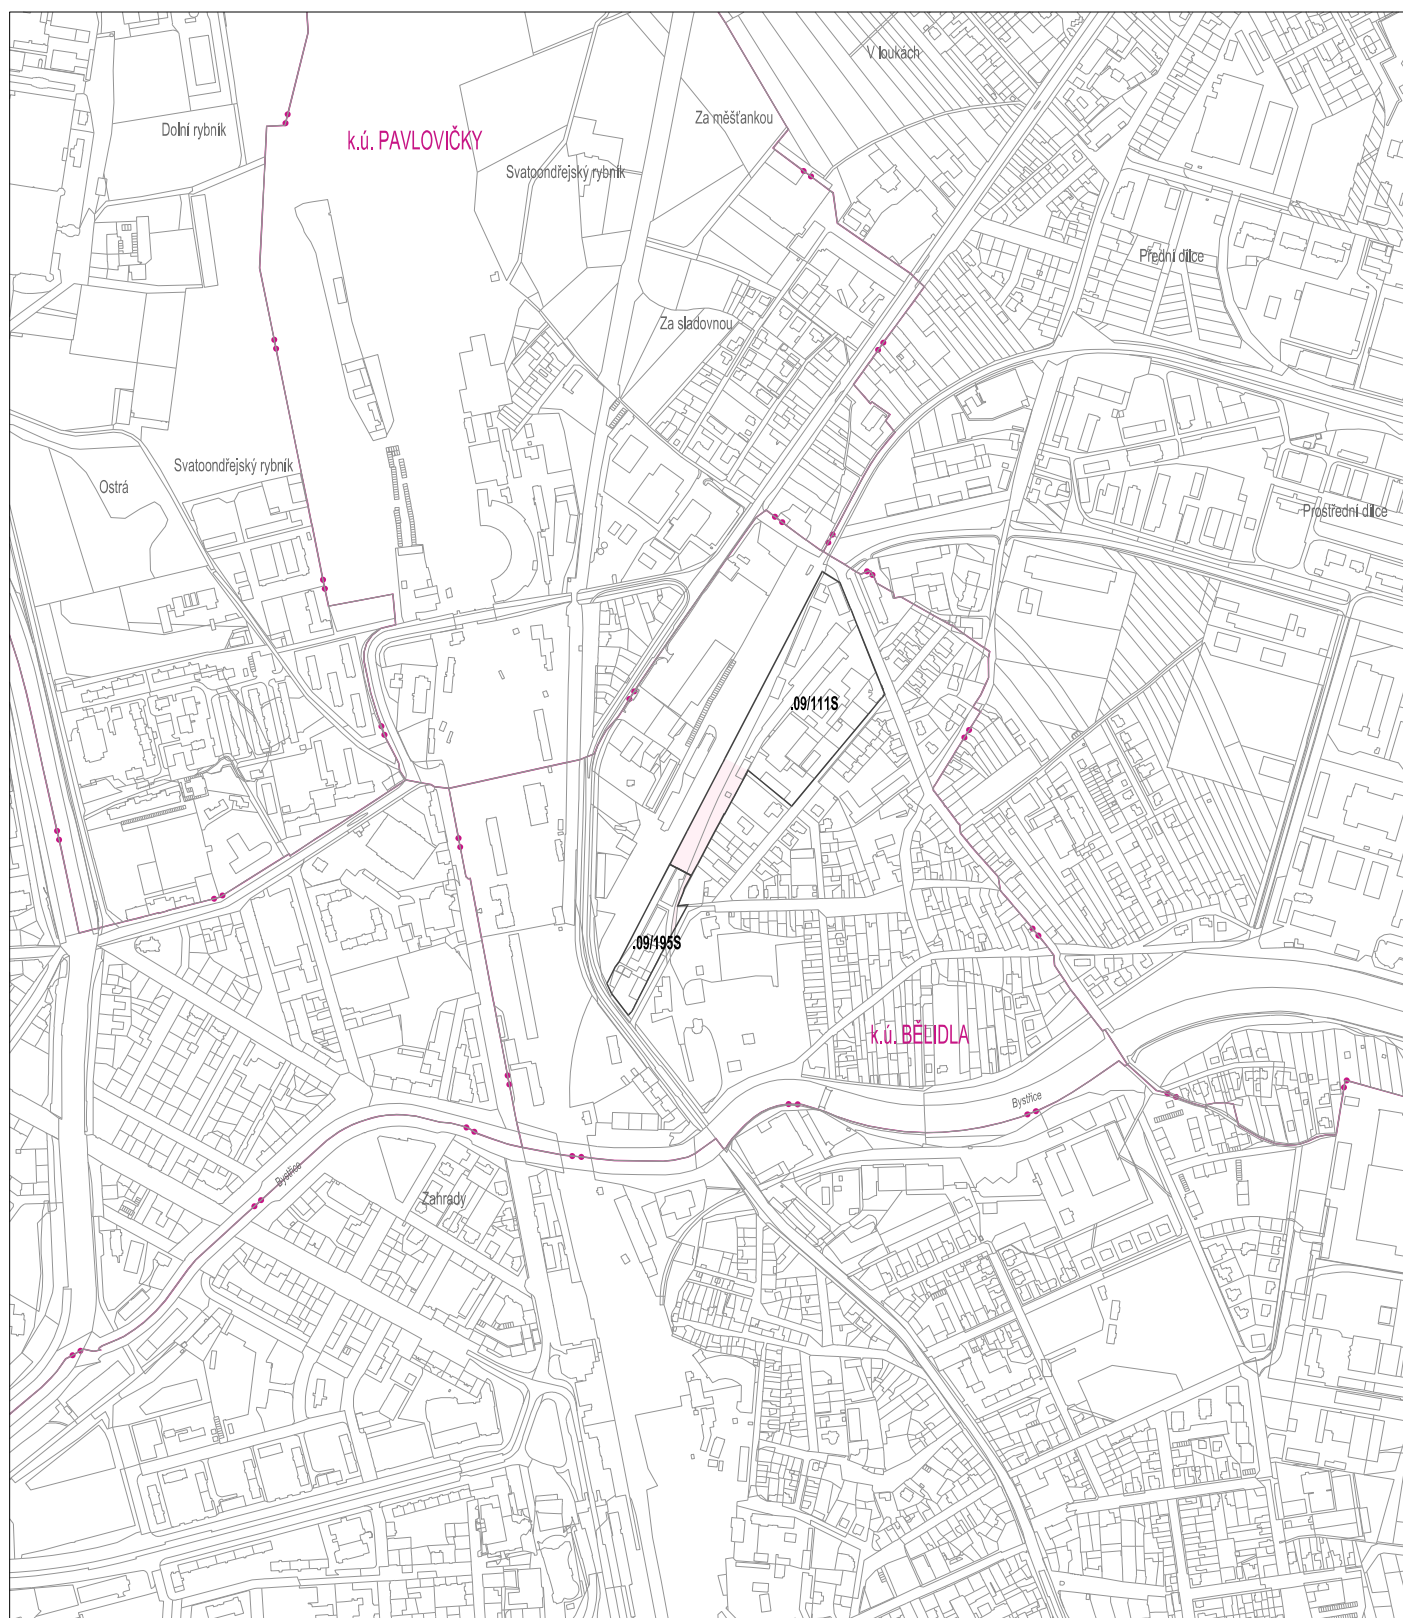

ROZHRANÍ PLOCH



KÓD STABILIZOVANÉ PLOCHY



PLOCHY STABILIZOVANÉ V ZASTAVĚNÉM ÚZEMÍ

PRVKY MAPOVÉHO DÍLA



HRANICE KATASTRÁLNÍHO ÚZEMÍ A JEHO NÁZEV



HRANICE ŘEŠENÉHO ÚZEMÍ - SPRÁVNÍHO ÚZEMÍ
MĚSTA OLOMOUCE



POLOHOPIS - DIGITÁLNÍ KATASTRÁLNÍ MAPA

ÚZEMNÍ PLÁN OLOMOUČ ZMĚNA Č. IX

STUPEŇ:

VYDÁNÍ

DATUM:

2020

MĚŘÍTKO:


1 : 10 000

knesl kyncl architekti s.r.o.
Šumavská 416/15, 602 00 Brno
tel./fax: +420 541 592 134
www.knesl-kyncl.com

VÝKRES ZÁKLADNÍHO ČLENĚNÍ ÚZEMÍ

Zm.IX/I/01



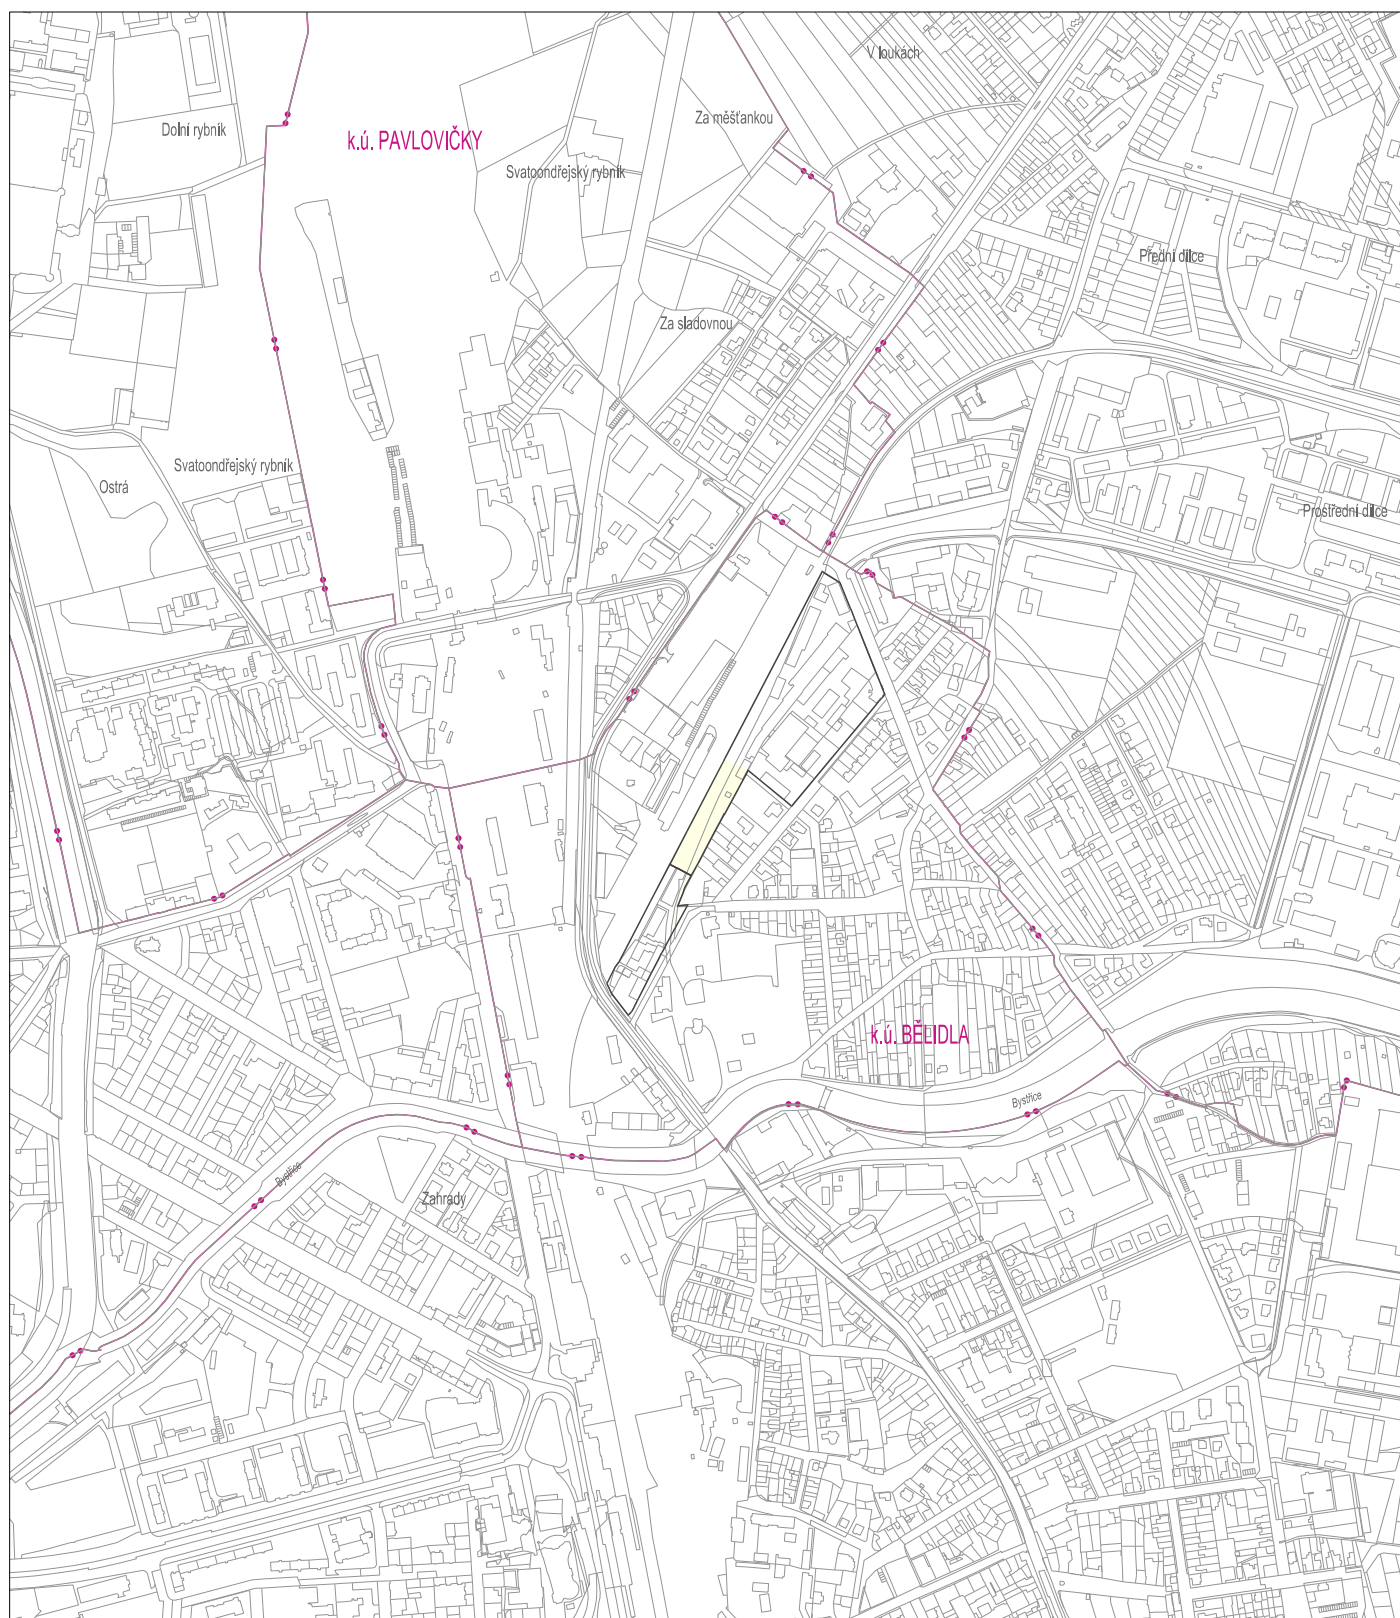

-  ROZHRANÍ PLOCH
 ZASTAVĚNÉ ÚZEMÍ

PRVKY MAPOVÉHO DÍLA

-  HRANICE KATASTRÁLNÍHO ÚZEMÍ A JEHO NÁZEV
 POLOHOPIS – DIGITÁLNÍ KATASTRÁLNÍ MAPA


ÚZEMNÍ PLÁN OLOMOUČ ZMĚNA Č. IX

STUPEŇ:	VYDÁNÍ
DATUM:	2020
MĚŘÍTKO:	1 : 10 000

knesl kyncl architekti s.r.o.
 Šumavská 416/15, 602 00 Brno
 tel./fax: +420 541 592 134
 www.knesl-kyncl.com

KONCEPCE DOPRAVNÍ INFRASTRUKTURY

Zm.IX/I/02.2

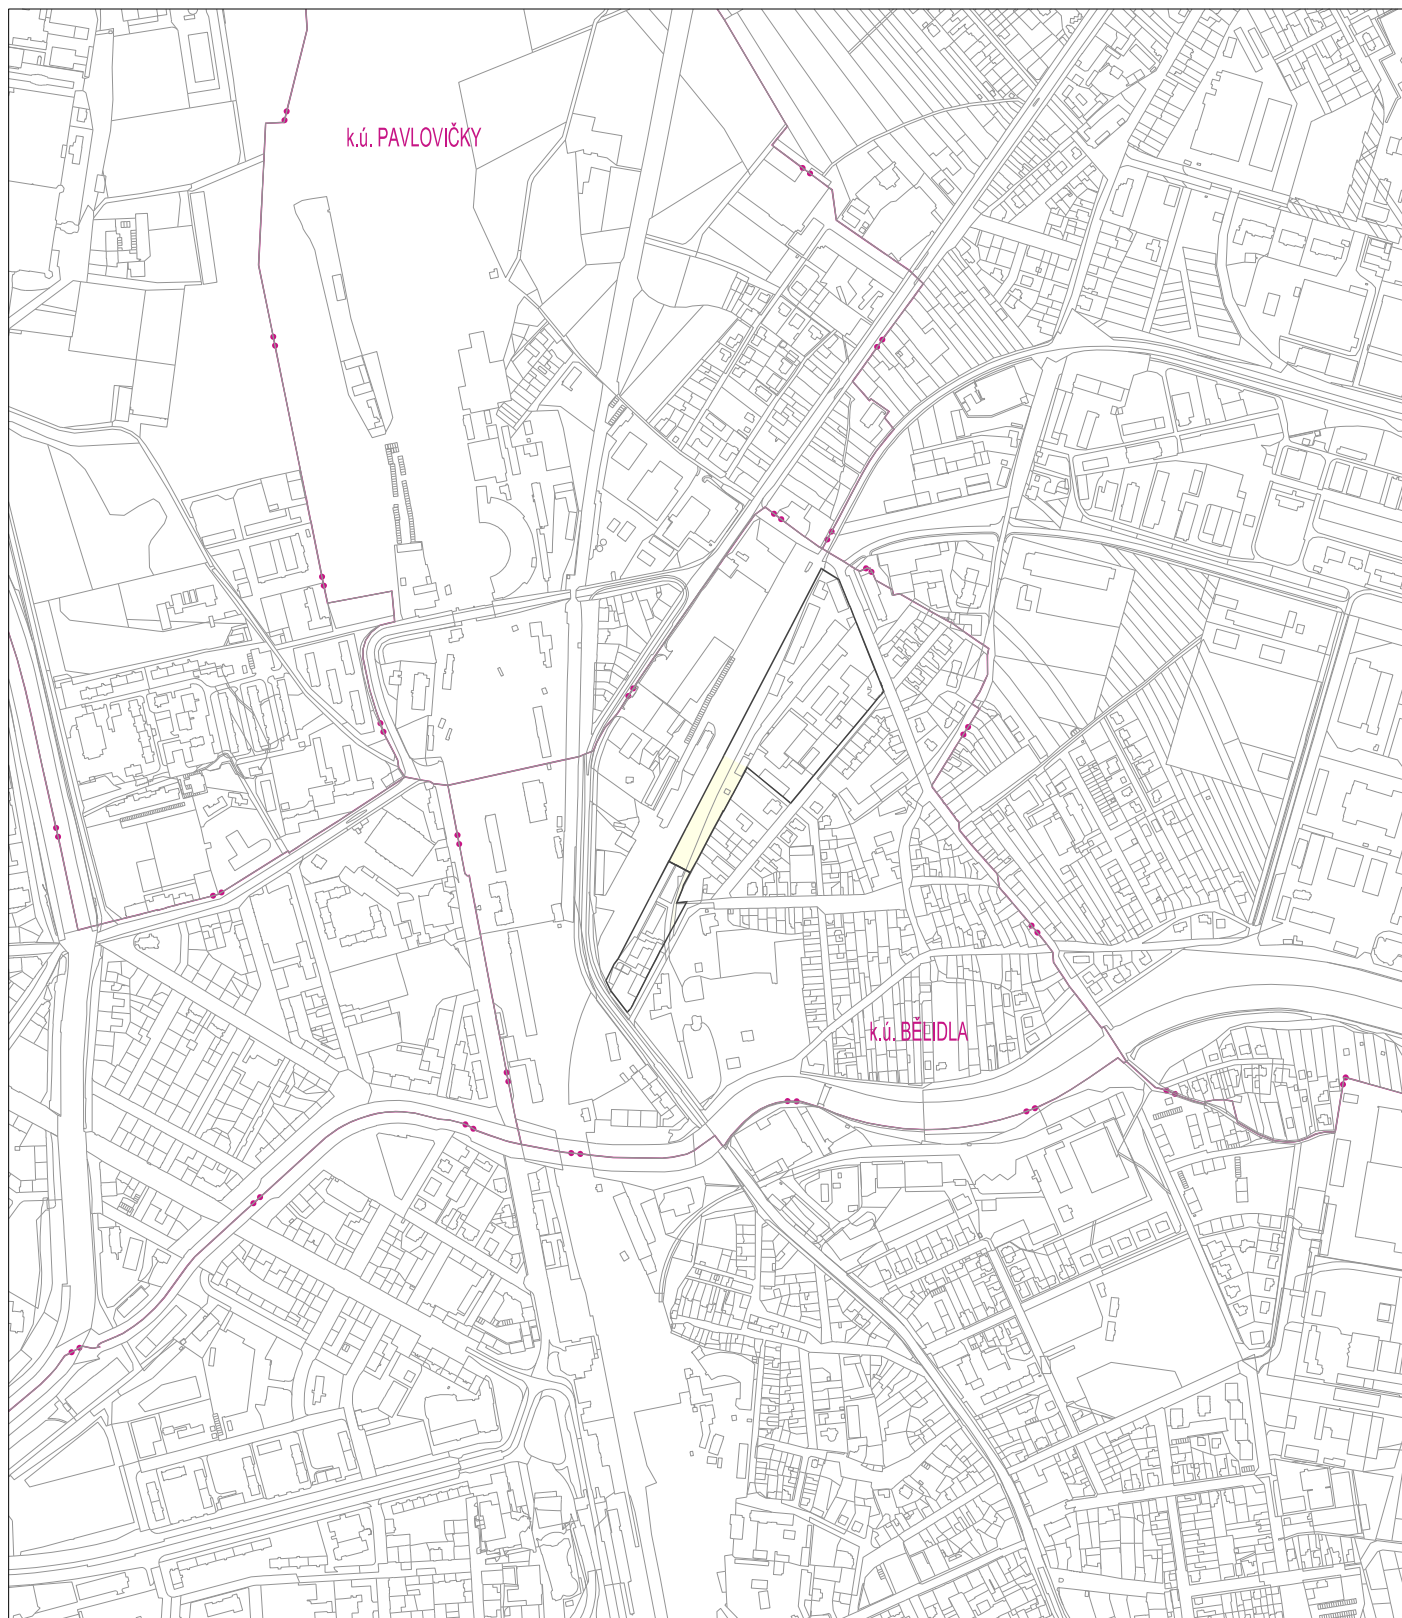

-  ROZHRANÍ PLOCH
 ZASTAVĚNÉ ÚZEMÍ

PRVKY MAPOVÉHO DÍLA

-  HRANICE KATASTRÁLNÍHO ÚZEMÍ A JEHO NÁZEV
 POLOHOPIS – DIGITÁLNÍ KATASTRÁLNÍ MAPA


ÚZEMNÍ PLÁN OLOMOUČ
ZMĚNA Č. IX

STUPEŇ:	VYDÁNÍ
DATUM:	2020
MĚŘÍTKO:	1 : 10 000

knesl kyncl architekti s.r.o.
 Šumavská 416/15, 602 00 Brno
 tel./fax: +420 541 592 134
www.knesl-kyncl.com

KONCEPCE TECHNICKÉ INFRASTRUKTURY

Zm.IX/I/02.3

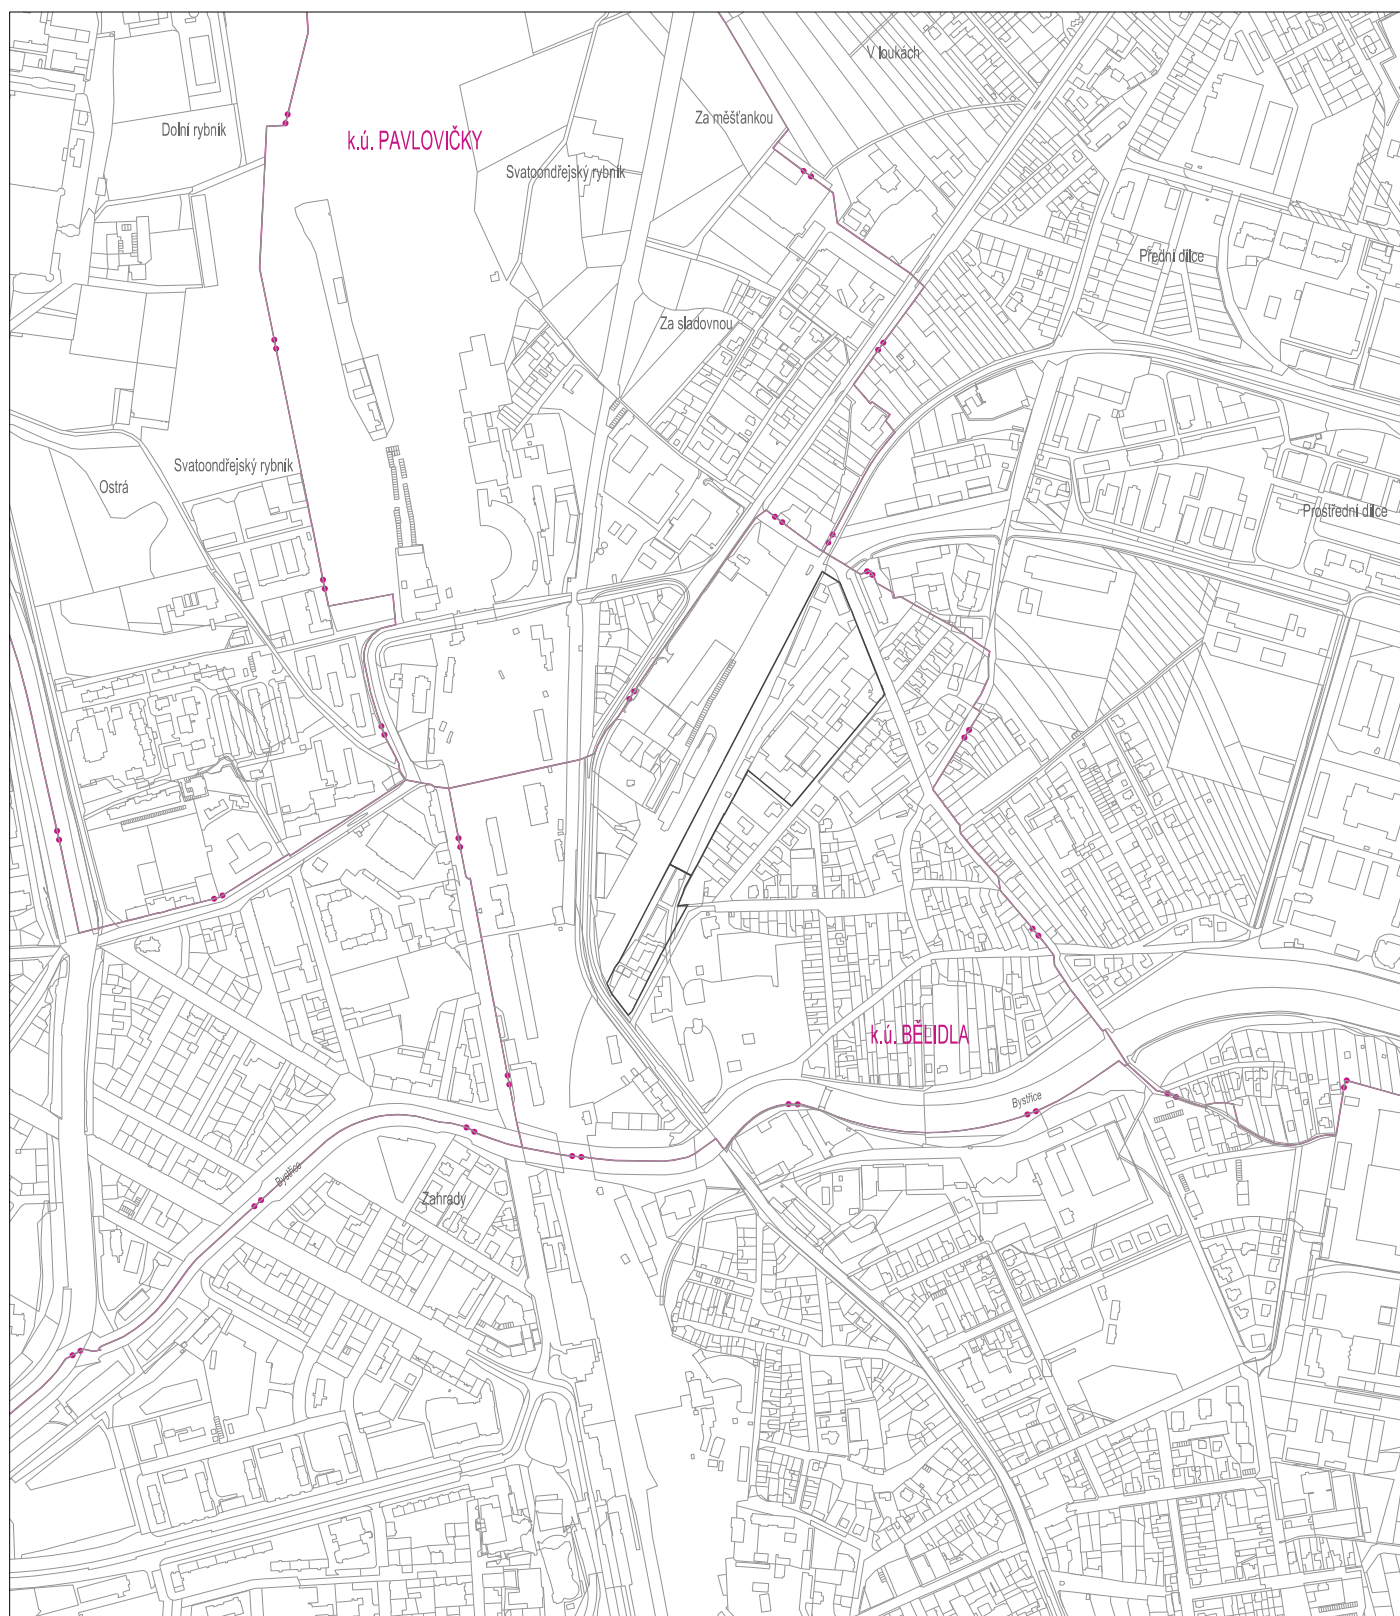

ROZHRANÍ PLOCH

PRVKY MAPOVÉHO DÍLA

HRANICE KATASTRÁLNÍHO ÚZEMÍ A JEHO NÁZEV

POLOHOPIS – DIGITÁLNÍ KATASTRÁLNÍ MAPA

ÚZEMNÍ PLÁN OLOMOUČ ZMĚNA Č. IX

STUPEŇ: VYDÁNÍ


DATUM: 2020

MĚŘÍTKO: 1 : 10 000

knesl kyncl architekti s.r.o.
Šumavská 416/15, 602 00 Brno
tel./fax: +420 541 592 134
www.knesl-kyncl.com

KONCEPCE USPOŘÁDÁNÍ KRAJINY A VEŘEJNÉ ZELEŇ

Zm.IX/I/02.4

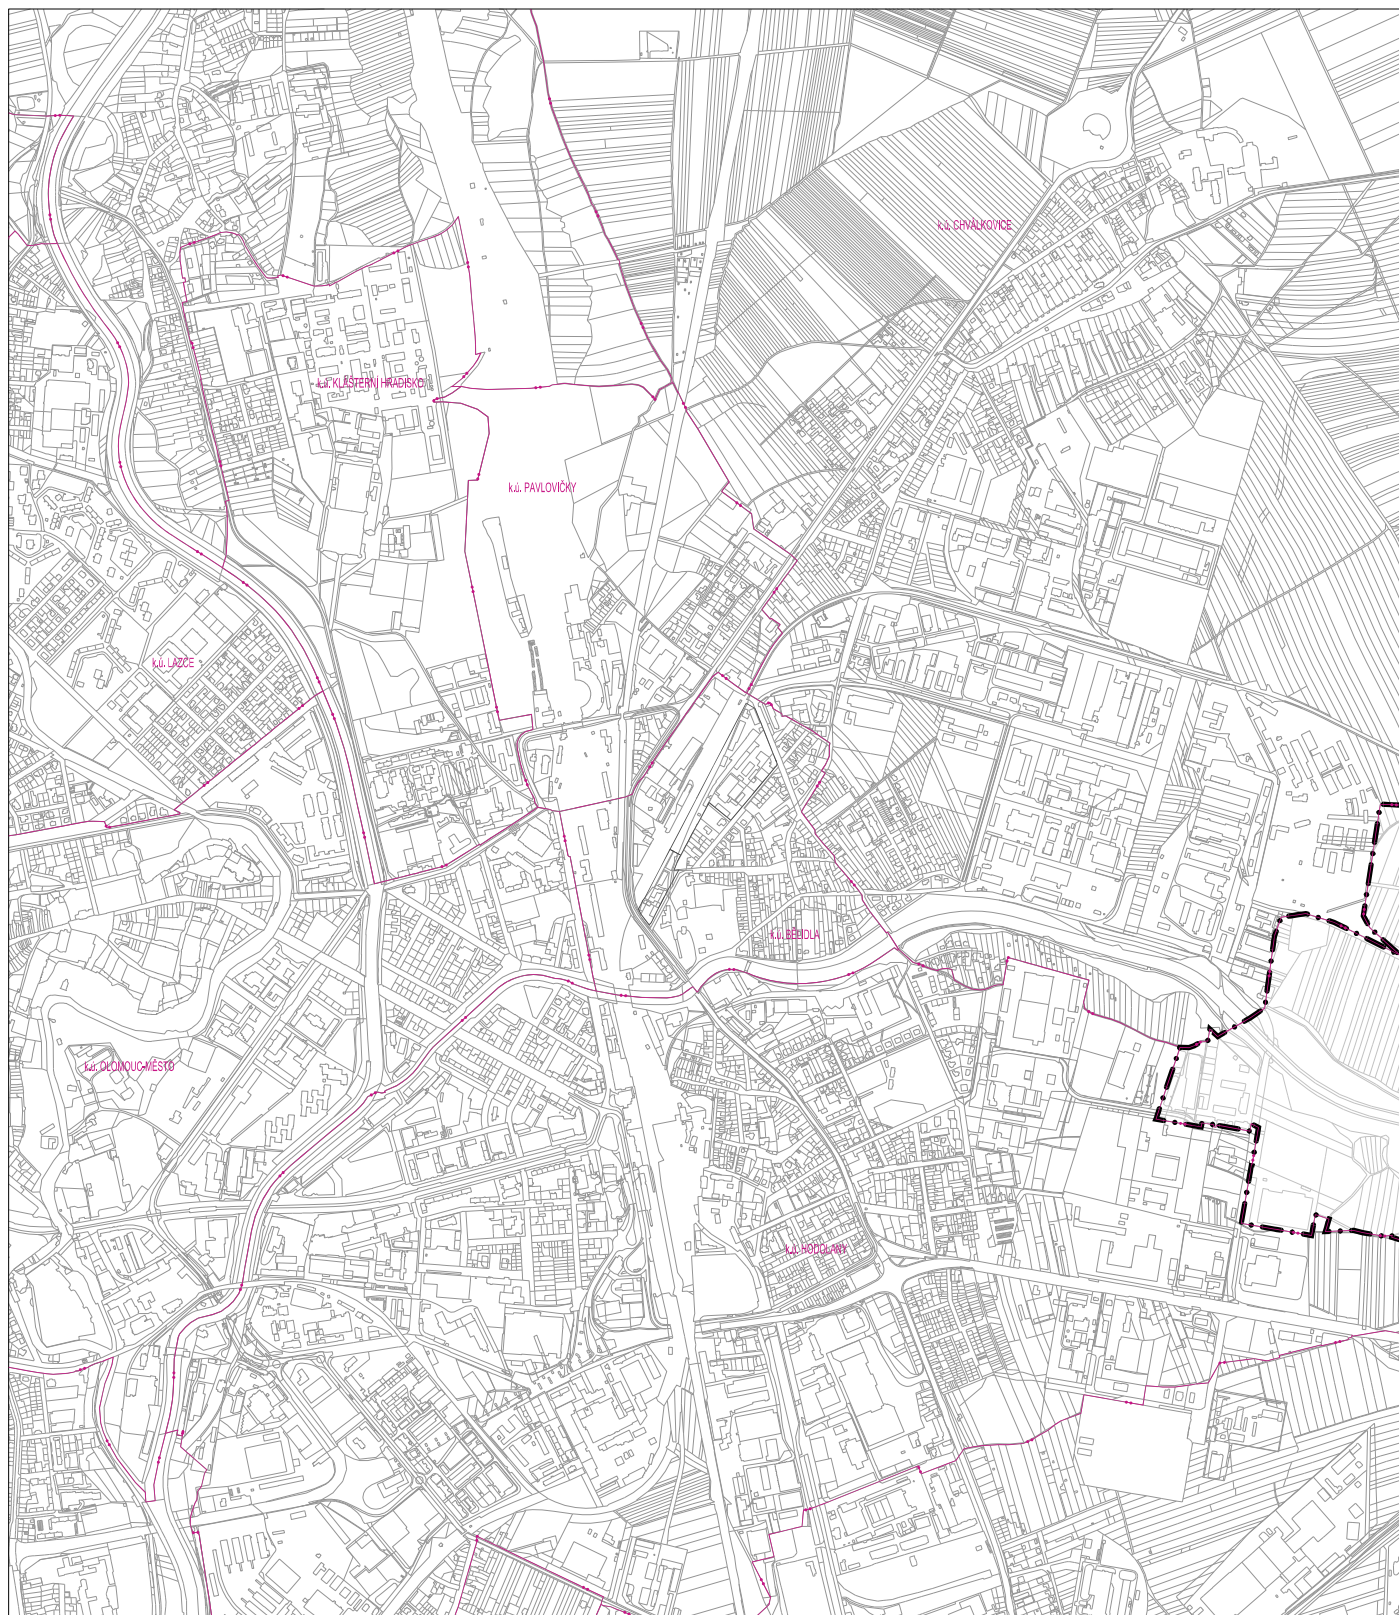

 ROZHRANÍ PLOCH

PRVKY MAPOVÉHO DÍLA

 HRANICE KATASTRÁLNÍHO ÚZEMÍ A JEHO NÁZEV

 HRANICE ŘEŠENÉHO ÚZEMÍ – SPRÁVNÍHO ÚZEMÍ MĚSTA OLOMOUČE

 POLOHOPIS – DIGITÁLNÍ KATASTRÁLNÍ MAPA

ÚZEMNÍ PLÁN OLOMOUČ ZMĚNA Č. IX

STUPEŇ: VYDÁNÍ

DATUM: 2020

MĚŘÍTKO: 1 : 20 000

knesl kynčl architekti s.r.o.
Šumavská 416/15, 602 00 Brno
tel./fax: +420 541 592 134
www.knesl-kyncl.com

SCHÉMA ETAPIZACE

Zm.IX/II/S2