



OLOMOUC

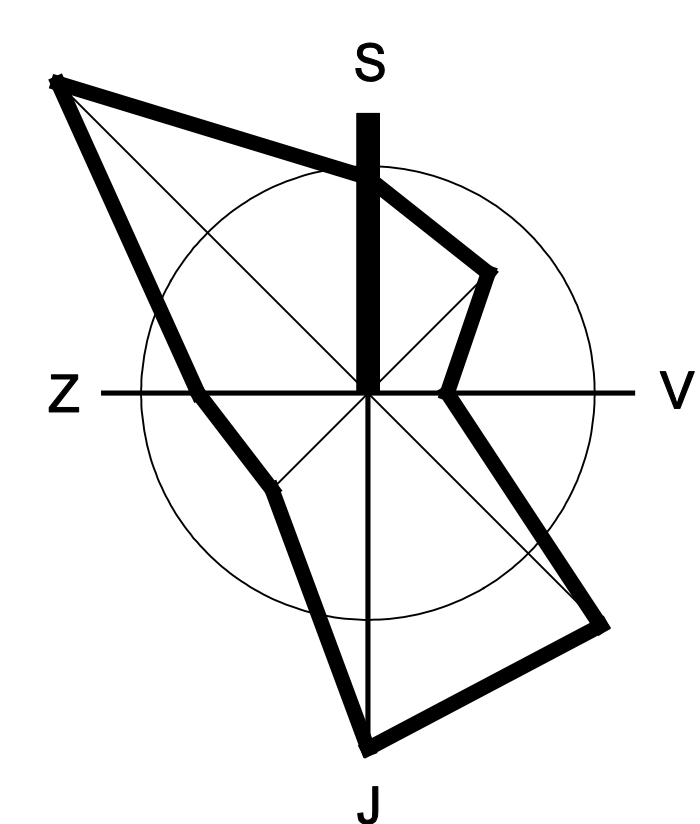

11/04

LIST A

1 : 1000

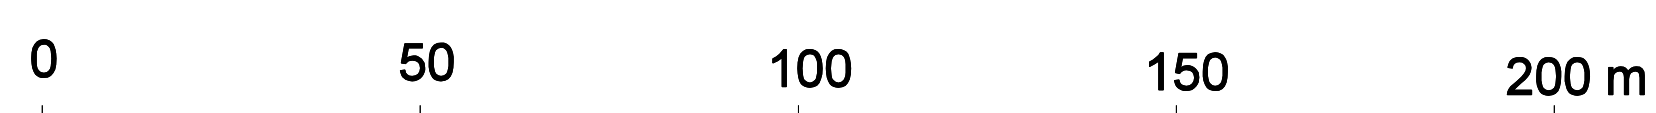

MĚSTSKÁ PAMÁTKOVÁ REZERVACE OLOMOUC

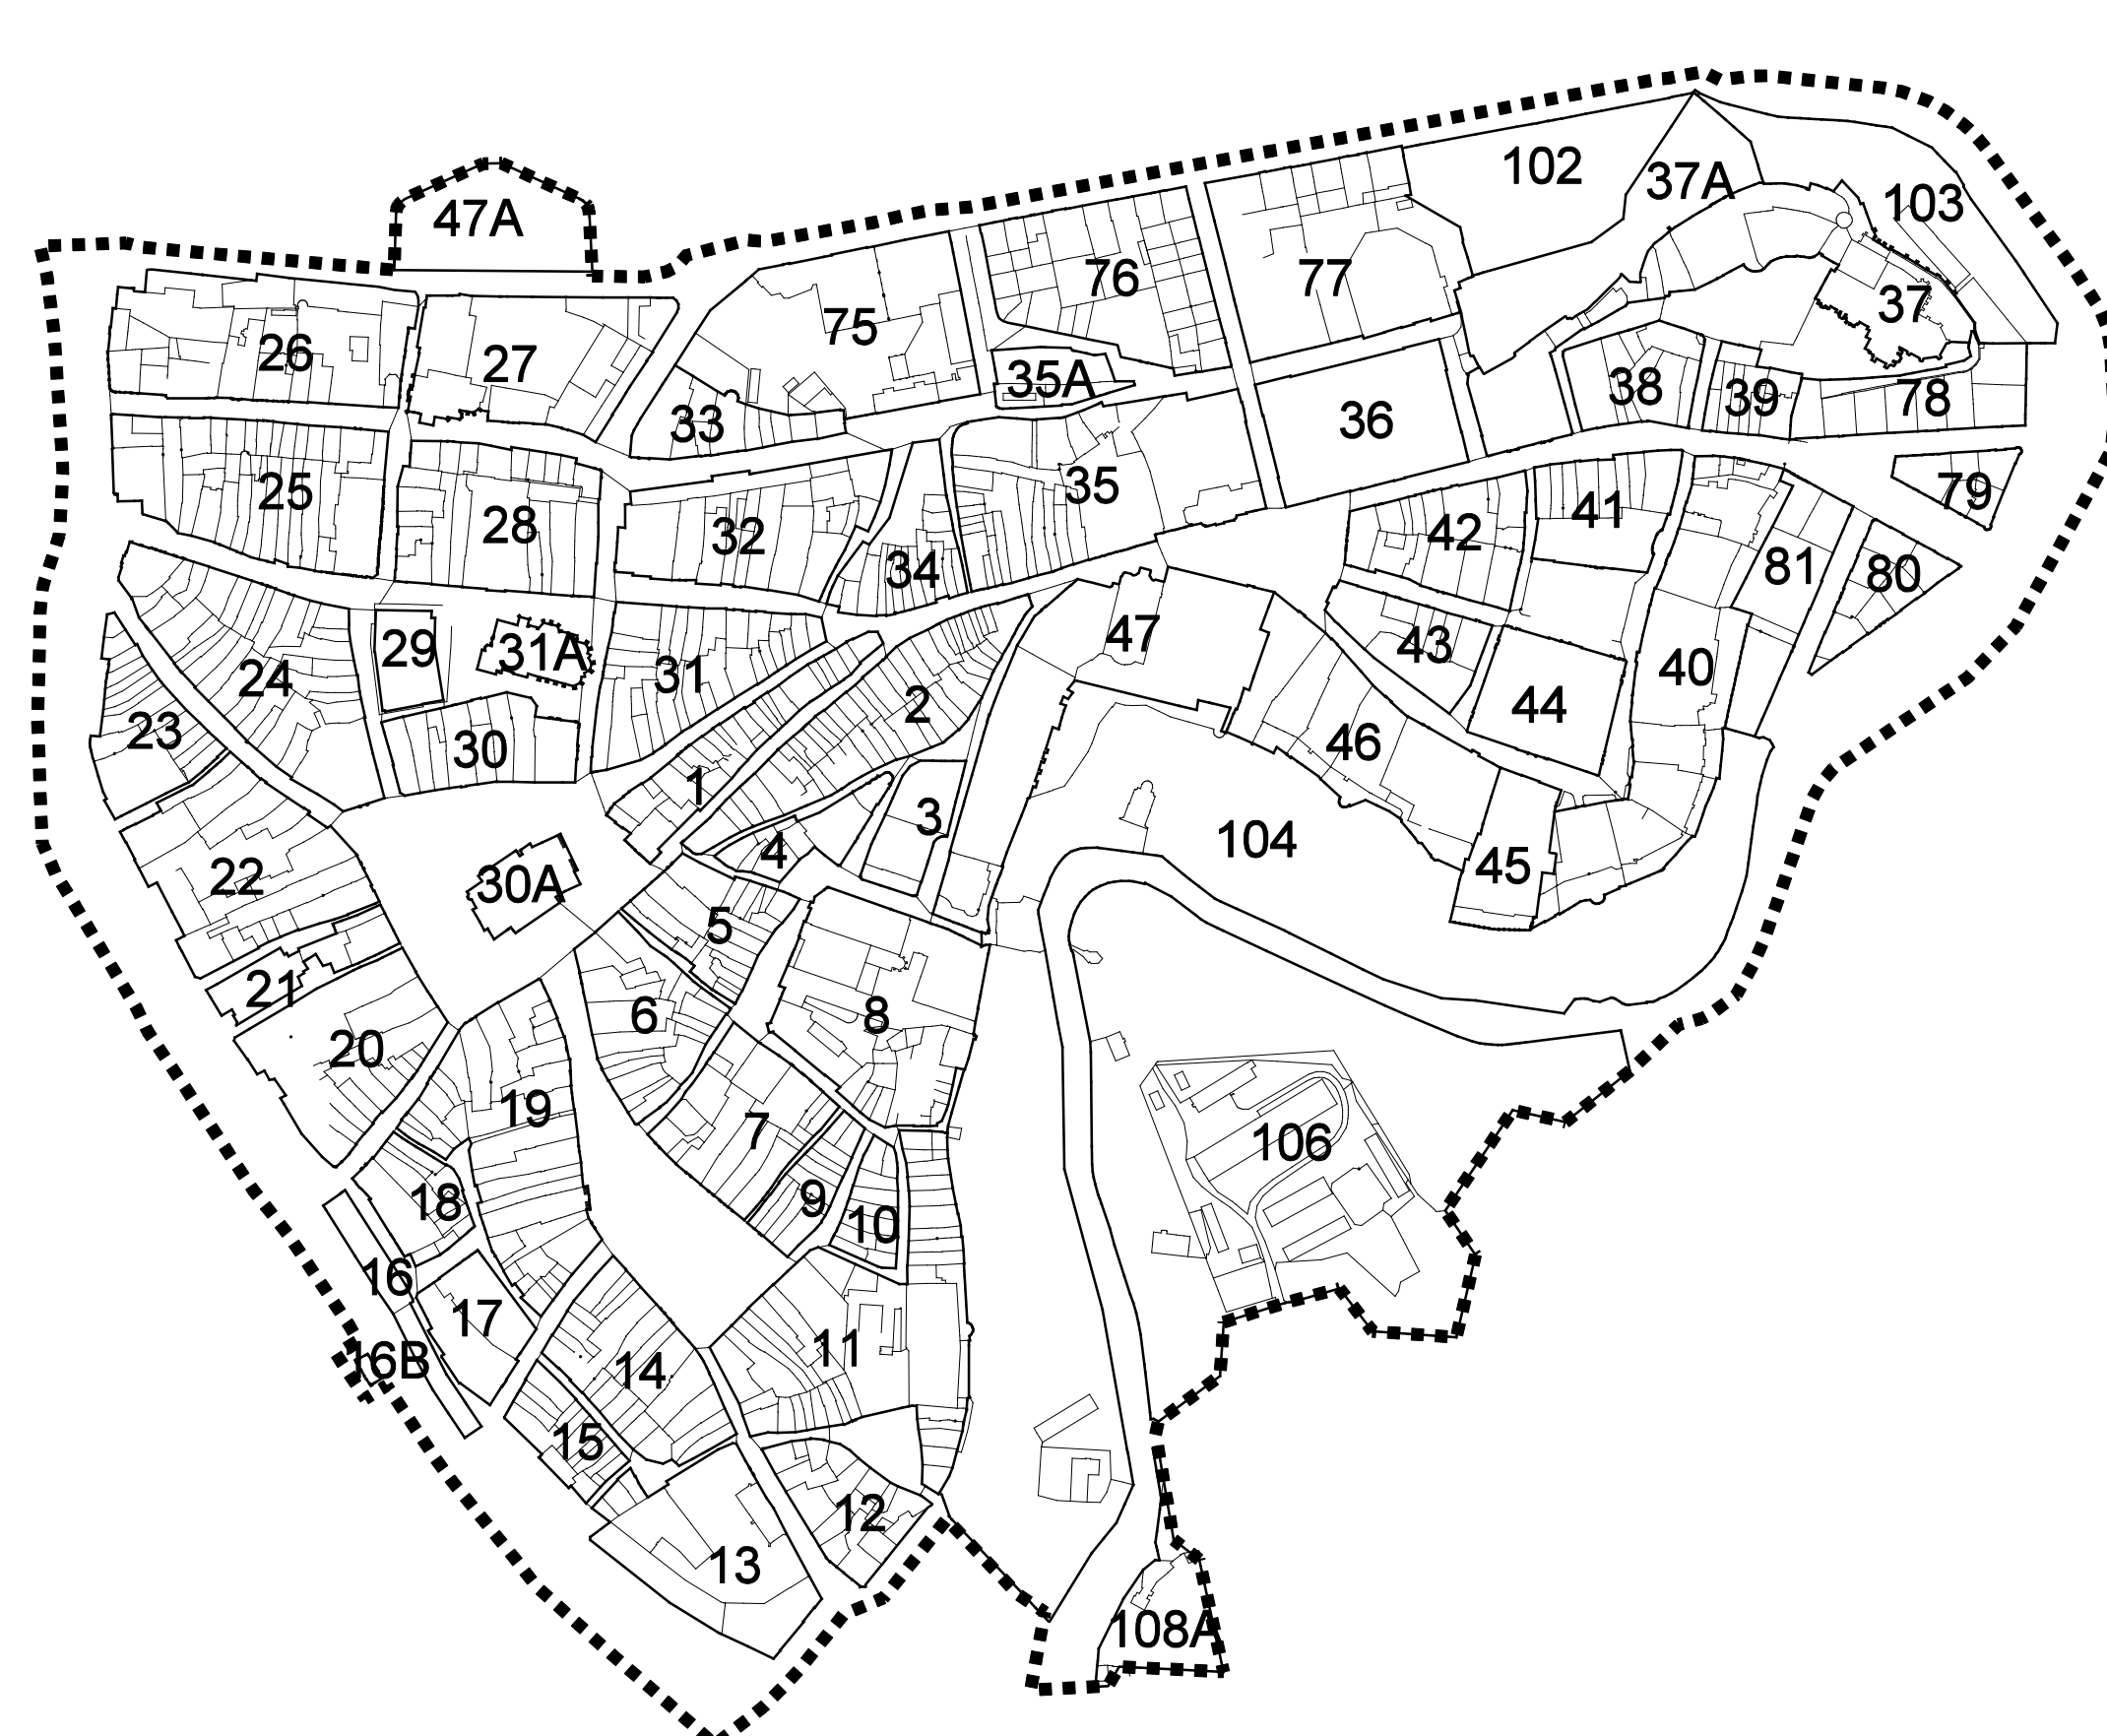


SCHÉMA ČÍSLOVÁNÍ BLOKŮ ZÁSTAVBY

LEGENDA

STAV	NÁVRH
	BYTOVÉ OBJEKTY
	NEBYTOVÉ OBJEKTY
	HISTORICKÉ HRADBY
	VÝZNAMNÉ PRVKY MĚSTSKÉHO PARTERU
	NÁDVORÍ A DVORY
	CHODNIKY A NEMOTORISTICKÉ KOMUNIKACE D3
	MÍSTNÍ KOMUNIKACE SĚBNÁ, F.Ř. B2
	MÍSTNÍ KOMUNIKACE OBSLUŽNÁ, F.Ř. C1
	MÍSTNÍ KOMUNIKACE OBSLUŽNÁ, F.Ř. C2,3
	KOMUNIKACE SE ZKUŠENÝM REŽIMEM
	KOLEJOVÉ TRATĚ MHD (VČETNĚ MANIPULAČNÍCH)
	TRASY VEŘEJNÉ PRÍSTUPNÝCH PŘÍCHOZÍ
	PODPOBÍ
	PARKY A PARKOVÉ UPRÁVENÉ PLOCHY
	ZELENĚ PALCAVOCH A KLAŠTERNÍCH ZAHRAD
	VODNÍ TOKY A PLOCHY
	PAMÁTKOVÉ CHRÁNĚNÉ OBJEKTY
	NÁRODNÍ KULTURNÍ PAMÁTKY
	HRANICE AREÁLŮ NKP-PREMSLYSOVÝ PALÁC
	PAMÁTKA SVĚTOVÉHO KULTURNÍHO A PŘÍRODNÍHO DĚDICTVÍ UNESCO
	ČÍSLA PARCELNÍ
	ČÍSLA POPISNÁ
	ČÍSLA ORIENTAČNÍ
	HRANICE MPR A ŘEŠENÉHO ÚZEMÍ

[illegible]

HLAVNÍ FUNKCE OBJEKTU:

	ŠKOLY
	KULTURA
	OBCHOD
	UBYTOVÁNÍ
	ČIRKEV
	ADMINISTRATIVNÍ
	VOJSKO
	ZDRAVOTNICTVÍ

DOPLŇKOVÉ FUNKCE OBJEKTU - STABILIZOVANÝ STAV:

	BYDLNÍ
	NEBYTOVÉ PROSTŘEDÍ
	OBCHODOVÁNÍ A SLUŽBY
	STRAVOVÁNÍ
	UBYTOVÁNÍ
	INFORMAČNÍ SLUŽBY
	KULTURA

KODY FUNKČNÍ REGULACE

Hlavní funkce :

- U kultura
- S školství
- C církev
- Z zdravotnictví
- O obchody
- R stravování
- U ubytování
- A administrativa
- P peněžní služby
- S sport
- T technická vybavenost, nebytové objekt
- V vojsko
- N ostatní nebytové

Přípustné „doplňkové funkce“ :

- b bydlení
- z zdravotnictví
- a sport

- 1 obchod (výjma velkoobchodních a maloobchodních prodávacích zařízení), služby, administrativa, kultura, stravování, ubytování
- 2 obchod (výjma velkoobchodních a maloobchodních prodávacích zařízení), služby, administrativa, kultura
- 3 obchod (výjma velkoobchodních a maloobchodních prodávacích zařízení), služby, kultura
- 4 stravování, ubytování
- 5 administrativa
- 6 kultura
- 7 obchod (výjma velkoobchodních a maloobchodních prodávacích zařízení)
- 8 stravování
- 9 ubytování

LEGENDA

KLAD LISTŮ:

LIST A	LIST B
-----------	-----------

VÝKRES PODROBNÉHO VYUŽITÍ POZEMKŮ A OBJEKTŮ

ODŮVODNĚNÍ

VÝKRES Č.:
11/04

LIST B

DEK. PREZIDENTA - VÝPISOKU Ing. arch. T. Matoušek		Ing. arch. Tadeáš Matoušek	
TRŽKA	OLOMOUČ	00000	OLOMOUČ
PŘEDKLADATEL MAGISTRÁT MĚSTA OLOMOUČE, OBLAST DOPRAVY A ÚZEMNÍHO ROZVOJE			
AKCE	REGULAČNÍ PLÁN		
MĚSTSKÉ PAMÁTKOVÉ REZERVACE OLOMOUČ			
VÝKRES PŘEDBĚHNOU VÝUŽITÍ POZEMKU A OBJEKTŮ			
DATUM	7.7.2021		
SKALNOST	1:1000	VÝKRES Č. 11/04	