


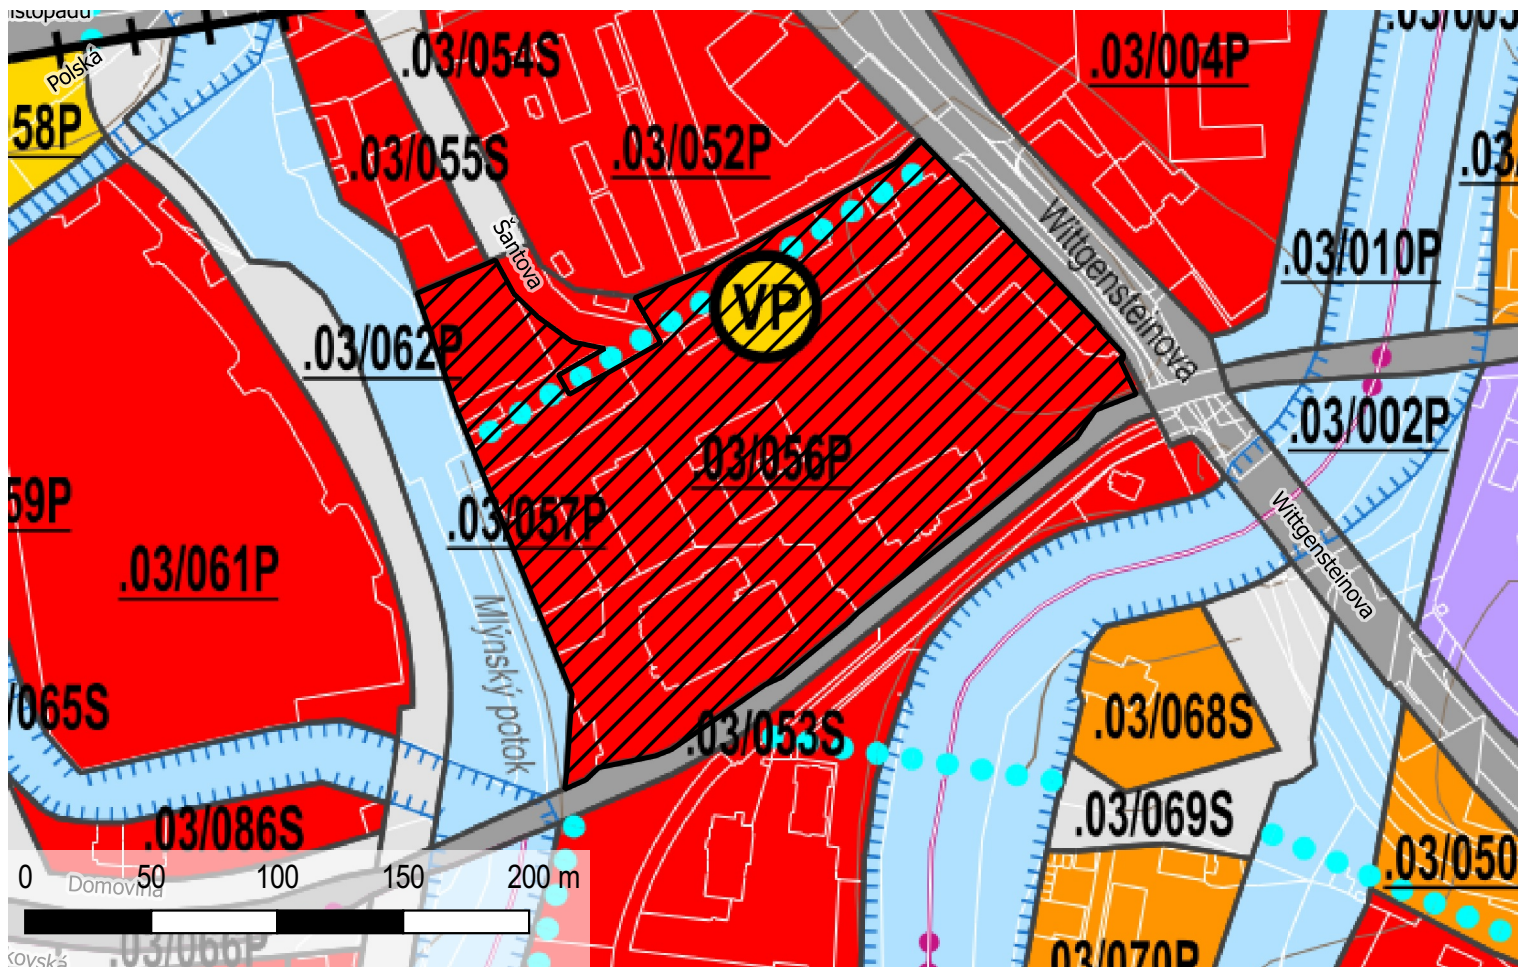

Výňatek z rozsudku Krajského soudu v Ostravě ze dne 25. 2. 2015 (Spis zn. 79 A 6/2014):

Územní plán Olomouc, vydaný Zastupitelstvem města Olomouc dne 15. 9. 2014 jako opatření obecné povahy č. 1/2014, se v ploše označené 03/056P, v rozsahu pozemků parc. č. st. 1304/30, parc. č. 114/2, parc. č. 114/4, parc. č. 114/5, parc. č. 114/6, parc. č. 114/7, parc. č. 114/18, parc. č. 114/21, parc. č. 549, parc. č. 550, parc. č. 551, parc. č. 552, parc. č. 553, parc. č. 554, parc. č. 555, parc. č. 575 a parc. č. 616, vše v k.ú. Olomouc-město, obec Olomouc, zrušuje tak, že:

1. v příloze č. 1 (tabulka ploch) výrokové části se zrušuje maximální výška zástavby 19m/23m;
2. v příloze č. 1 (tabulka ploch) výrokové části se zrušuje zpřesnění podmínek využití označené jako specifická výška 2(02),

 Plošné vymezení území, v němž platí výše uvedené zrušení části Opatření obecné povahy č. 1/2014

V tomto území je v současnosti pořizována Změna č. II ÚP Olomouc.