


Z10/I/04.01 VÝKRES PRVKŮ REGULAČNÍHO PLÁNU

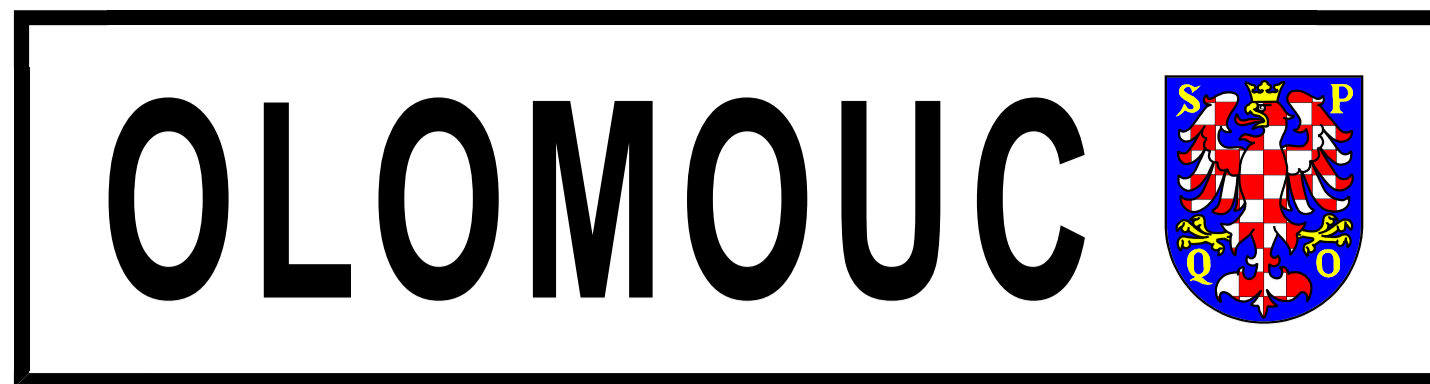

ÚZEMNÍ PLÁN

► SOUBOR ZMĚN Č. X ◀



LEGENDA

	PLOCHA S PRVKY REGULAČNÍHO PLÁNU A JEJÍ KÓD		ÚZEMÍ PRO ZASTAVBU
	BLOK STAVEBNÍ A JEHO OZNAČENÍ		REKREAČNÍ VNITROBLOK
	BLOK NESTAVEBNÍ A JEHO OZNAČENÍ		PŘEDZAHRADKA BEZ OPLOCENÍ
	ULIČNÍ PROSTRANSTVÍ		PŘEDZAHRADKA S OPLOCENÍM
	ULIČNÍ ČÁRA		AKTIVNÍ PARTER
	HRANICE ČÁSTÍ BLOKU S RŮZNOU REGULACÍ		STROMŮRADI
	OZNAČENÍ ČÁSTÍ BLOKU S RŮZNOU REGULACÍ		MÍSTO, OD KTERÉHO SE MĚŘÍ VÝŠKA ZASTAVBY
	STAVEBNÍ ČÁRA UZAVŘENÁ		KÓTA ULIČNÍ VZDÁLENOSTI V METRECH
	STAVEBNÍ ČÁRA OTEVŘENÁ		
	STAVEBNÍ ČÁRA KOMBINOVANÁ		
	STAVEBNÍ ČÁRA VOLNÁ		

PRVKY MAPOVÉHO DÍLA

	POLOHOUPIS – DIGITÁLNÍ KATASTRÁLNÍ MAPA
--	---



ZÁZNAM O ÚČINNOSTI

Spolní orgán, který změnu územního plánu vydal: Zastupitelstvo města Olomouce	
Datum nabylí účinnosti změny územního plánu:	
Pořizovatel: Magistrát města Olomouce, Odbor dopravy a územního rozvoje	
Oprávněná úřední osoba pořizovatele: Ing. Marek Černý, vedoucí Odboru dopravy a územního rozvoje Magistrátu města Olomouce	

OZNAČENÍ BLOKU	OZN. ČÁSTI BLOKU	MAXIMÁLNÍ VÝŠKA	MINIMÁLNÍ VÝŠKA	LOKÁLNÍ DOMINANTA	ZASTAVĚNOST	DALŠÍ
00101	A	710 m	-	-	-	REKREAČNÍ VNITROBLOK INDIVIDUÁLNÍ
	B	-	-	-	-	
00102	A	710 m	-	-	-	REKREAČNÍ VNITROBLOK INDIVIDUÁLNÍ
	B	-	-	-	-	
00103	A	710 m	-	-	-	
	B	710 m	-	D15	-	
00105	A	55 m	-	-	10 %	
	B	710 m	-	-	-	
00106	A	710 m	-	-	-	REKREAČNÍ VNITROBLOK INDIVIDUÁLNÍ
	B	-	-	-	-	
00107	A	710 m	-	-	-	REKREAČNÍ VNITROBLOK INDIVIDUÁLNÍ
	B	710 m	-	-	-	
	C	-	-	-	-	
00108	A	710 m	-	-	-	REKREAČNÍ VNITROBLOK INDIVIDUÁLNÍ
	B	710 m	-	-	-	
	C	-	-	-	-	
00109	A	710 m	-	-	-	REKREAČNÍ VNITROBLOK INDIVIDUÁLNÍ
	B	-	-	-	-	
00110		55 m	-	-	5 %	

Ověřeno:	
Statutární město Olomouc, Horní náměstí č. p. 583, 779 11 Olomouc	
Zpracovatel:	knesl kynčl architekti s.r.o., Šumavská 416/15, 602 00 Brno
Garant projektu:	doc. Ing. arch. Jakub Kynčl, Ph.D., ČKA 02672
Zpracovatelé(ji) jm:	doc. Ing. arch. Jakub Kynčl, Ph.D., Ing. arch. Jiří Knesl, Ing. arch. Bohuš Zoubek, Ing. arch. Jan Špírl, Mgr. Erik Nazarej, Mgr. Ondřej Hřebemou
Název akce:	ÚZEMNÍ PLÁN OLOMOUC SOUBOR ZMĚN Č. X – NÁVRH PRO SJ
Název výkresu:	VÝKRES PRVKŮ REGULAČNÍHO PLÁNU
Datum:	07 / 2022
Formát:	840 x 594 mm
Číslo zakázky:	0022_Z10
Mřítko:	1 : 2 000
Číslo výkresu:	Z10/I/04.01