


► SOUBOR ZMĚN Č. X ◀

ÚZEMNÍ PLÁN OLOMOUČ, SOUBOR ZMĚN Č. X – NÁVRH PRO SJ

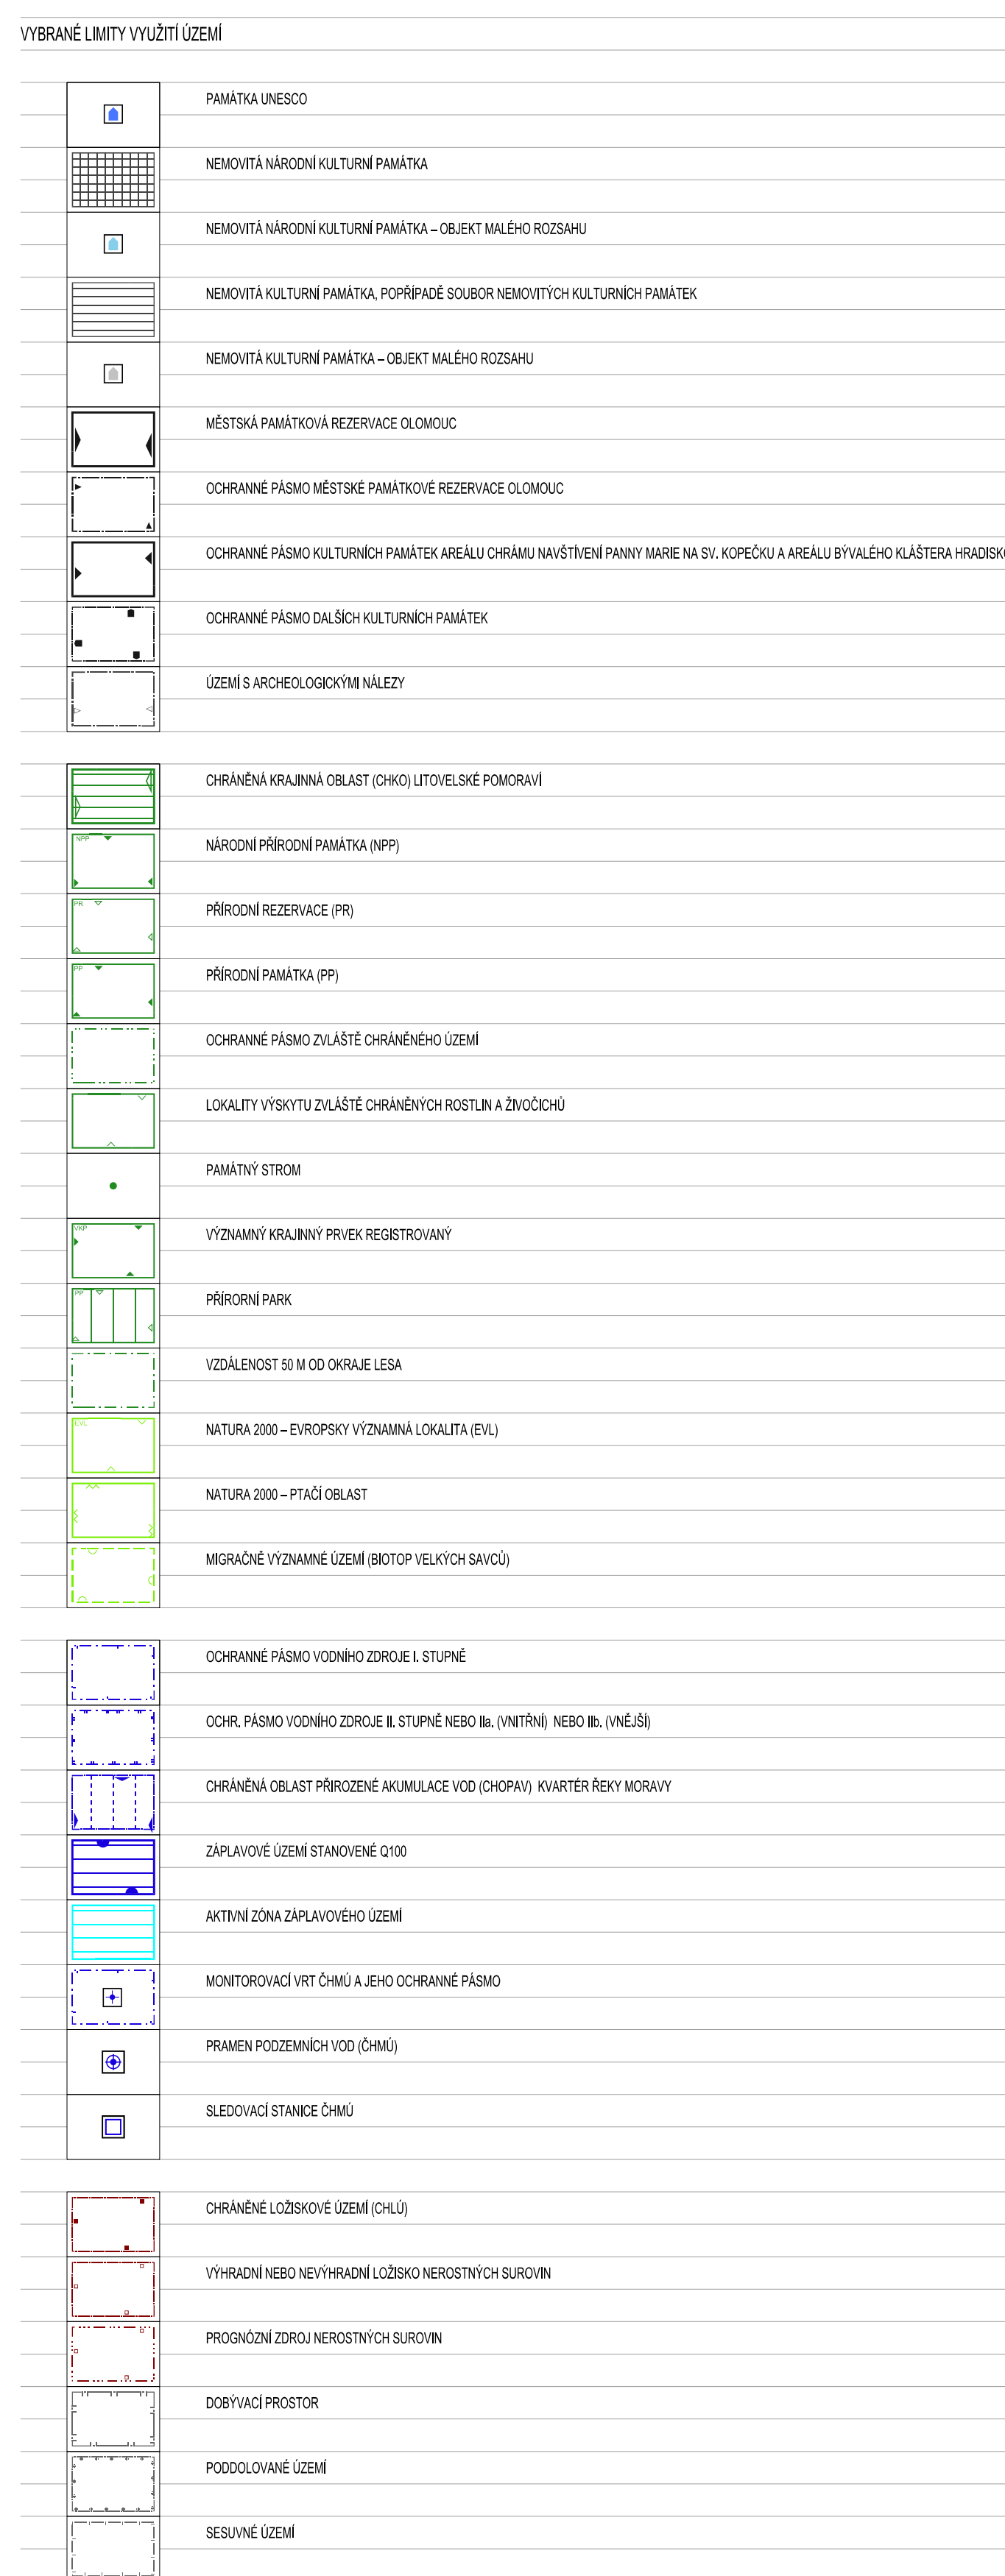

VYBRANÉ LIMITY VYUŽITÍ ÚZEMÍ