


# CHARAKTERISTICKÝ ŘEZ A-A'

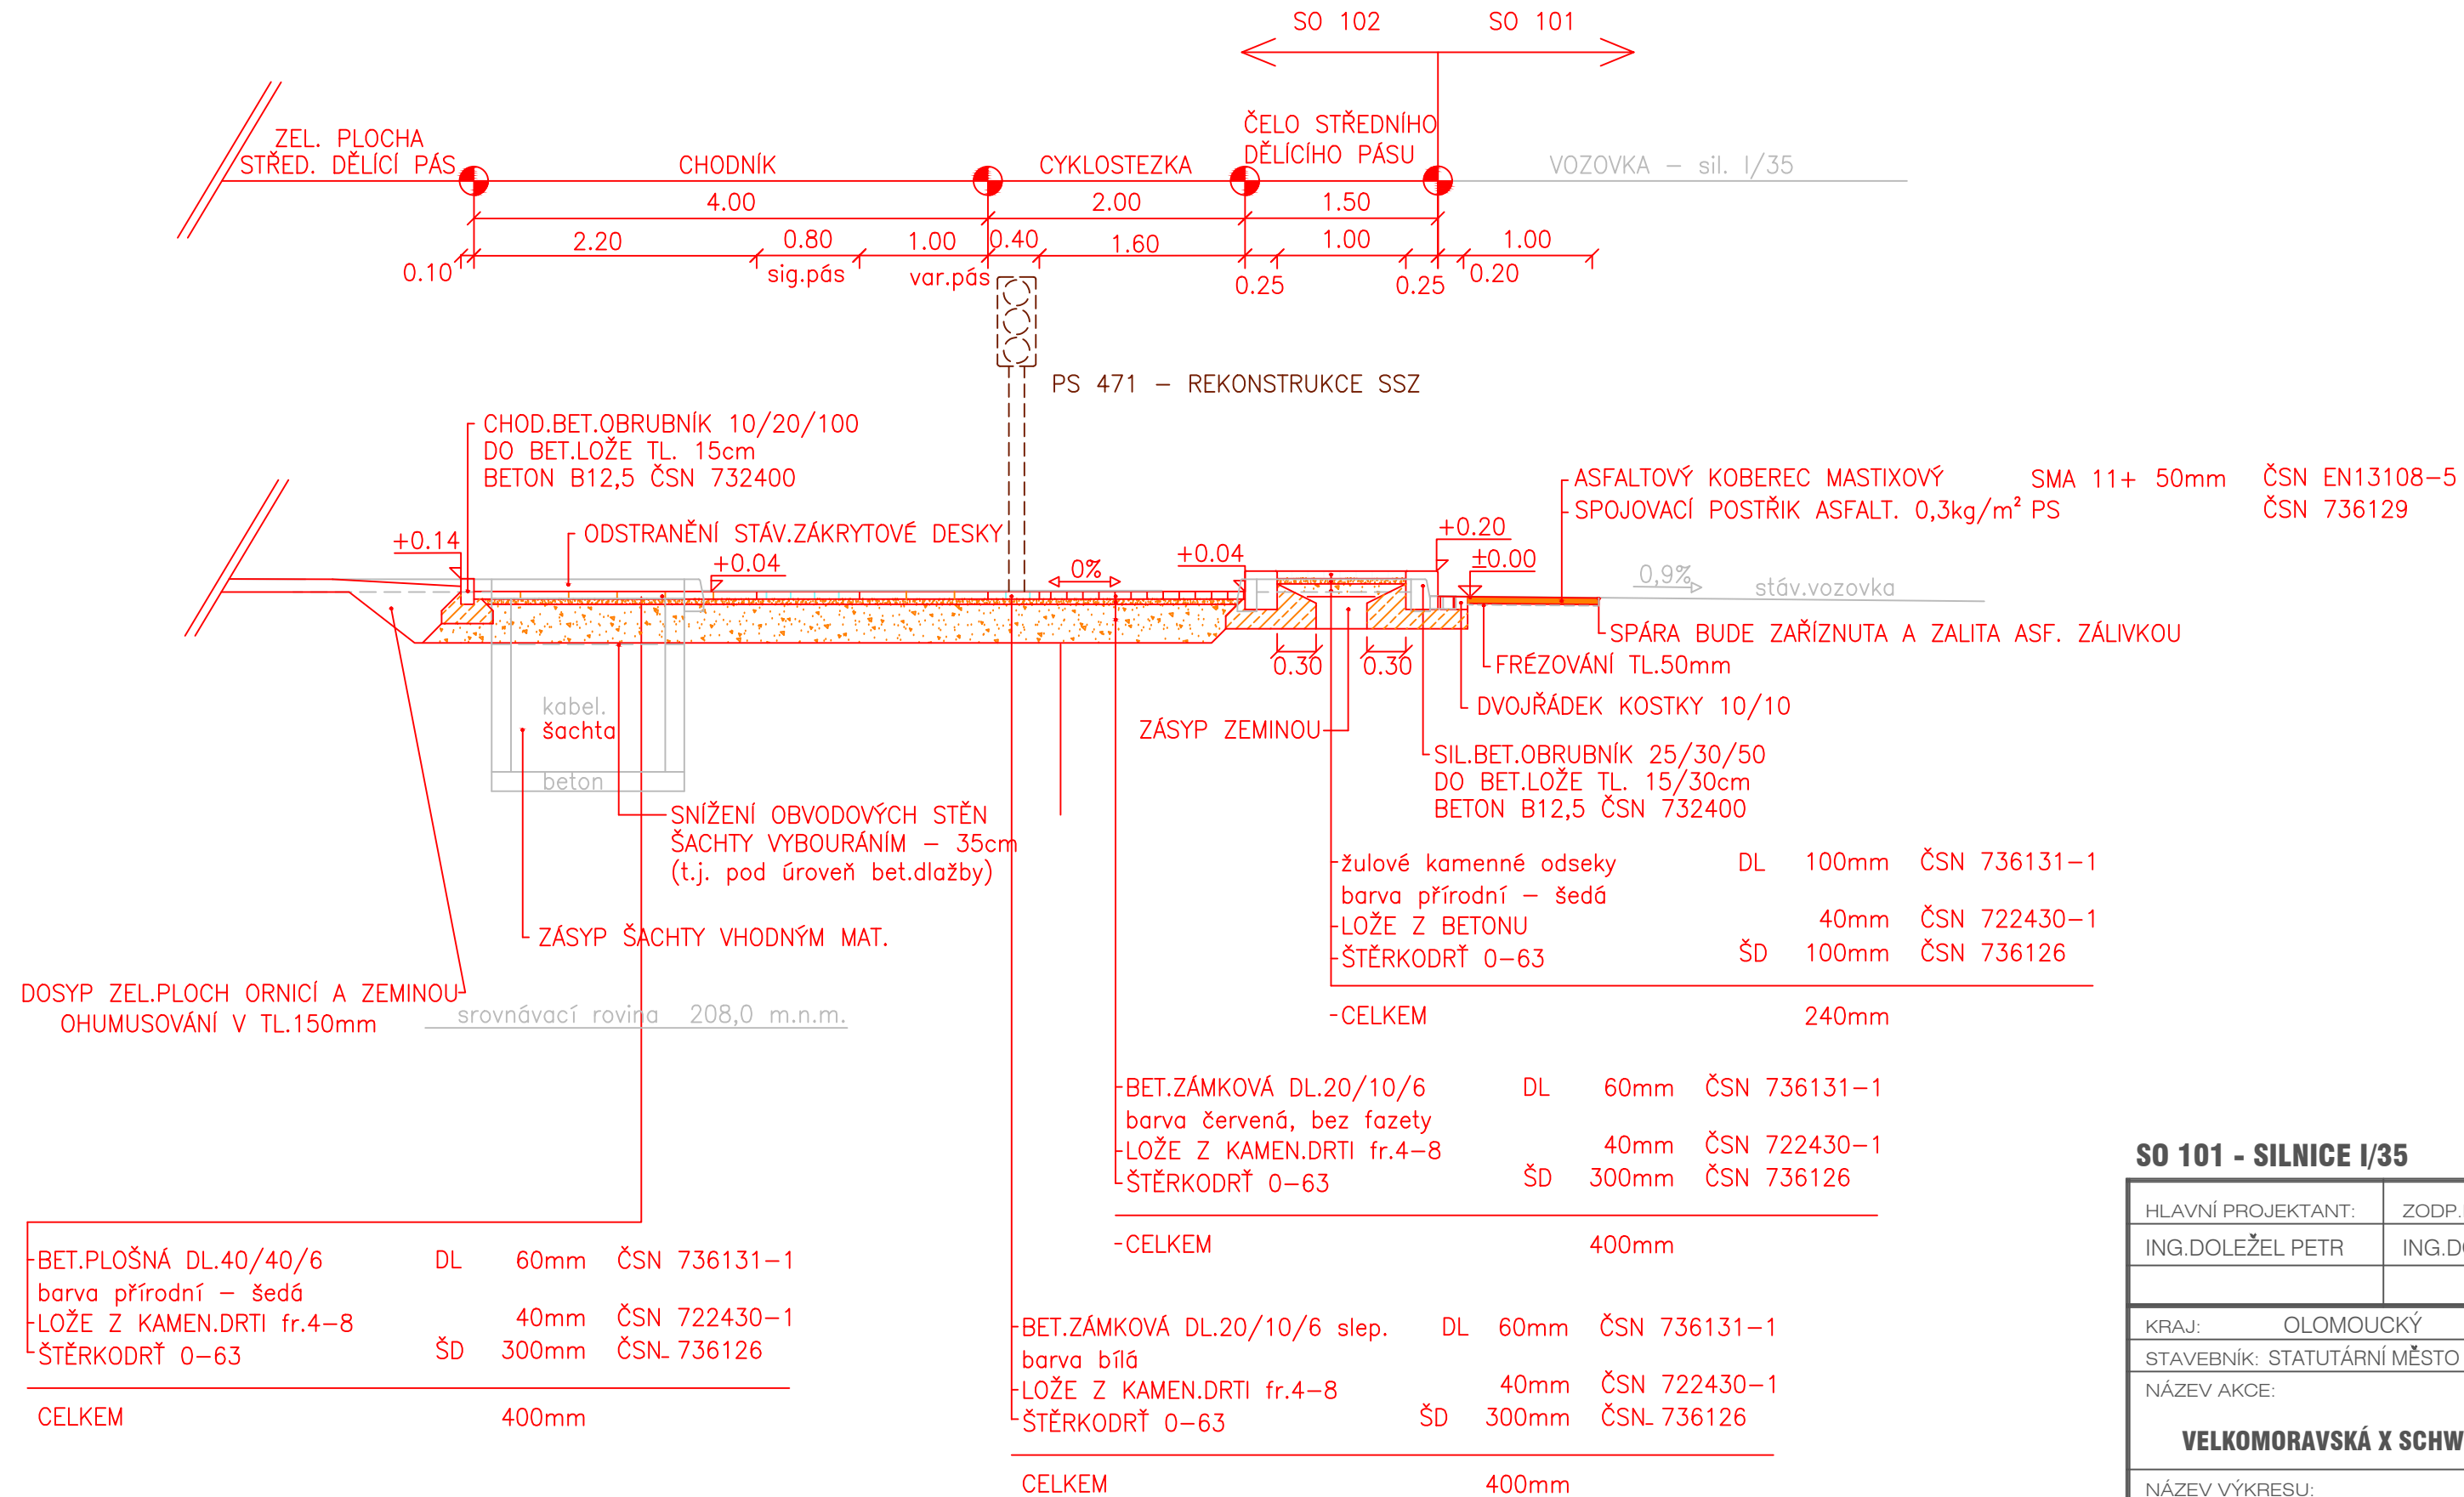

## SO 101 - SILNICE I/35

HLAVNÍ PROJEKTANT: ING.DOLEŽEL PETR	ZODP.PROJEKTANT: ING.DOLEŽEL PETR	VYPRACOVAL: BARBORA HILŠEROVÁ	<b>DS</b> <b>GEO projekt</b> Projektování dopravních stavů Ing. Petr Doležel Na Štibeníku 42, 779 00 Olomouc
KRAJ: OLOMOUCKÝ	MÍSTO: OLOMOUC	DATUM: 12 / 2020	
STAVEBNÍK: STATUTÁRNÍ MĚSTO OLOMOUC - OI-PRIP/SOD/000060/2019/Kof		FORMÁT: 3 X A4	
NÁZEV AKCE: <b>VELKOMORAVSKÁ X SCHWEITZEROVA - ÚPRAVA KŘIŽOVATKY</b>		MĚŘÍTKO: 1:50	
		STUPEŇ PD: DPS	
		ZAKÁZKA: 1032 21	
NÁZEV VÝKRESU: <b>CHARAKTERISTICKÝ ŘEZ A-A'</b>		SOUPRAVA: VÝKRES: <b>D.1.2.2a</b>	