


Úplná uzavírka MK ul. Zikova, Jeremiášova a Schweitzerova v Olomouci.

TERMIN: 10.1. - 15.5.2022

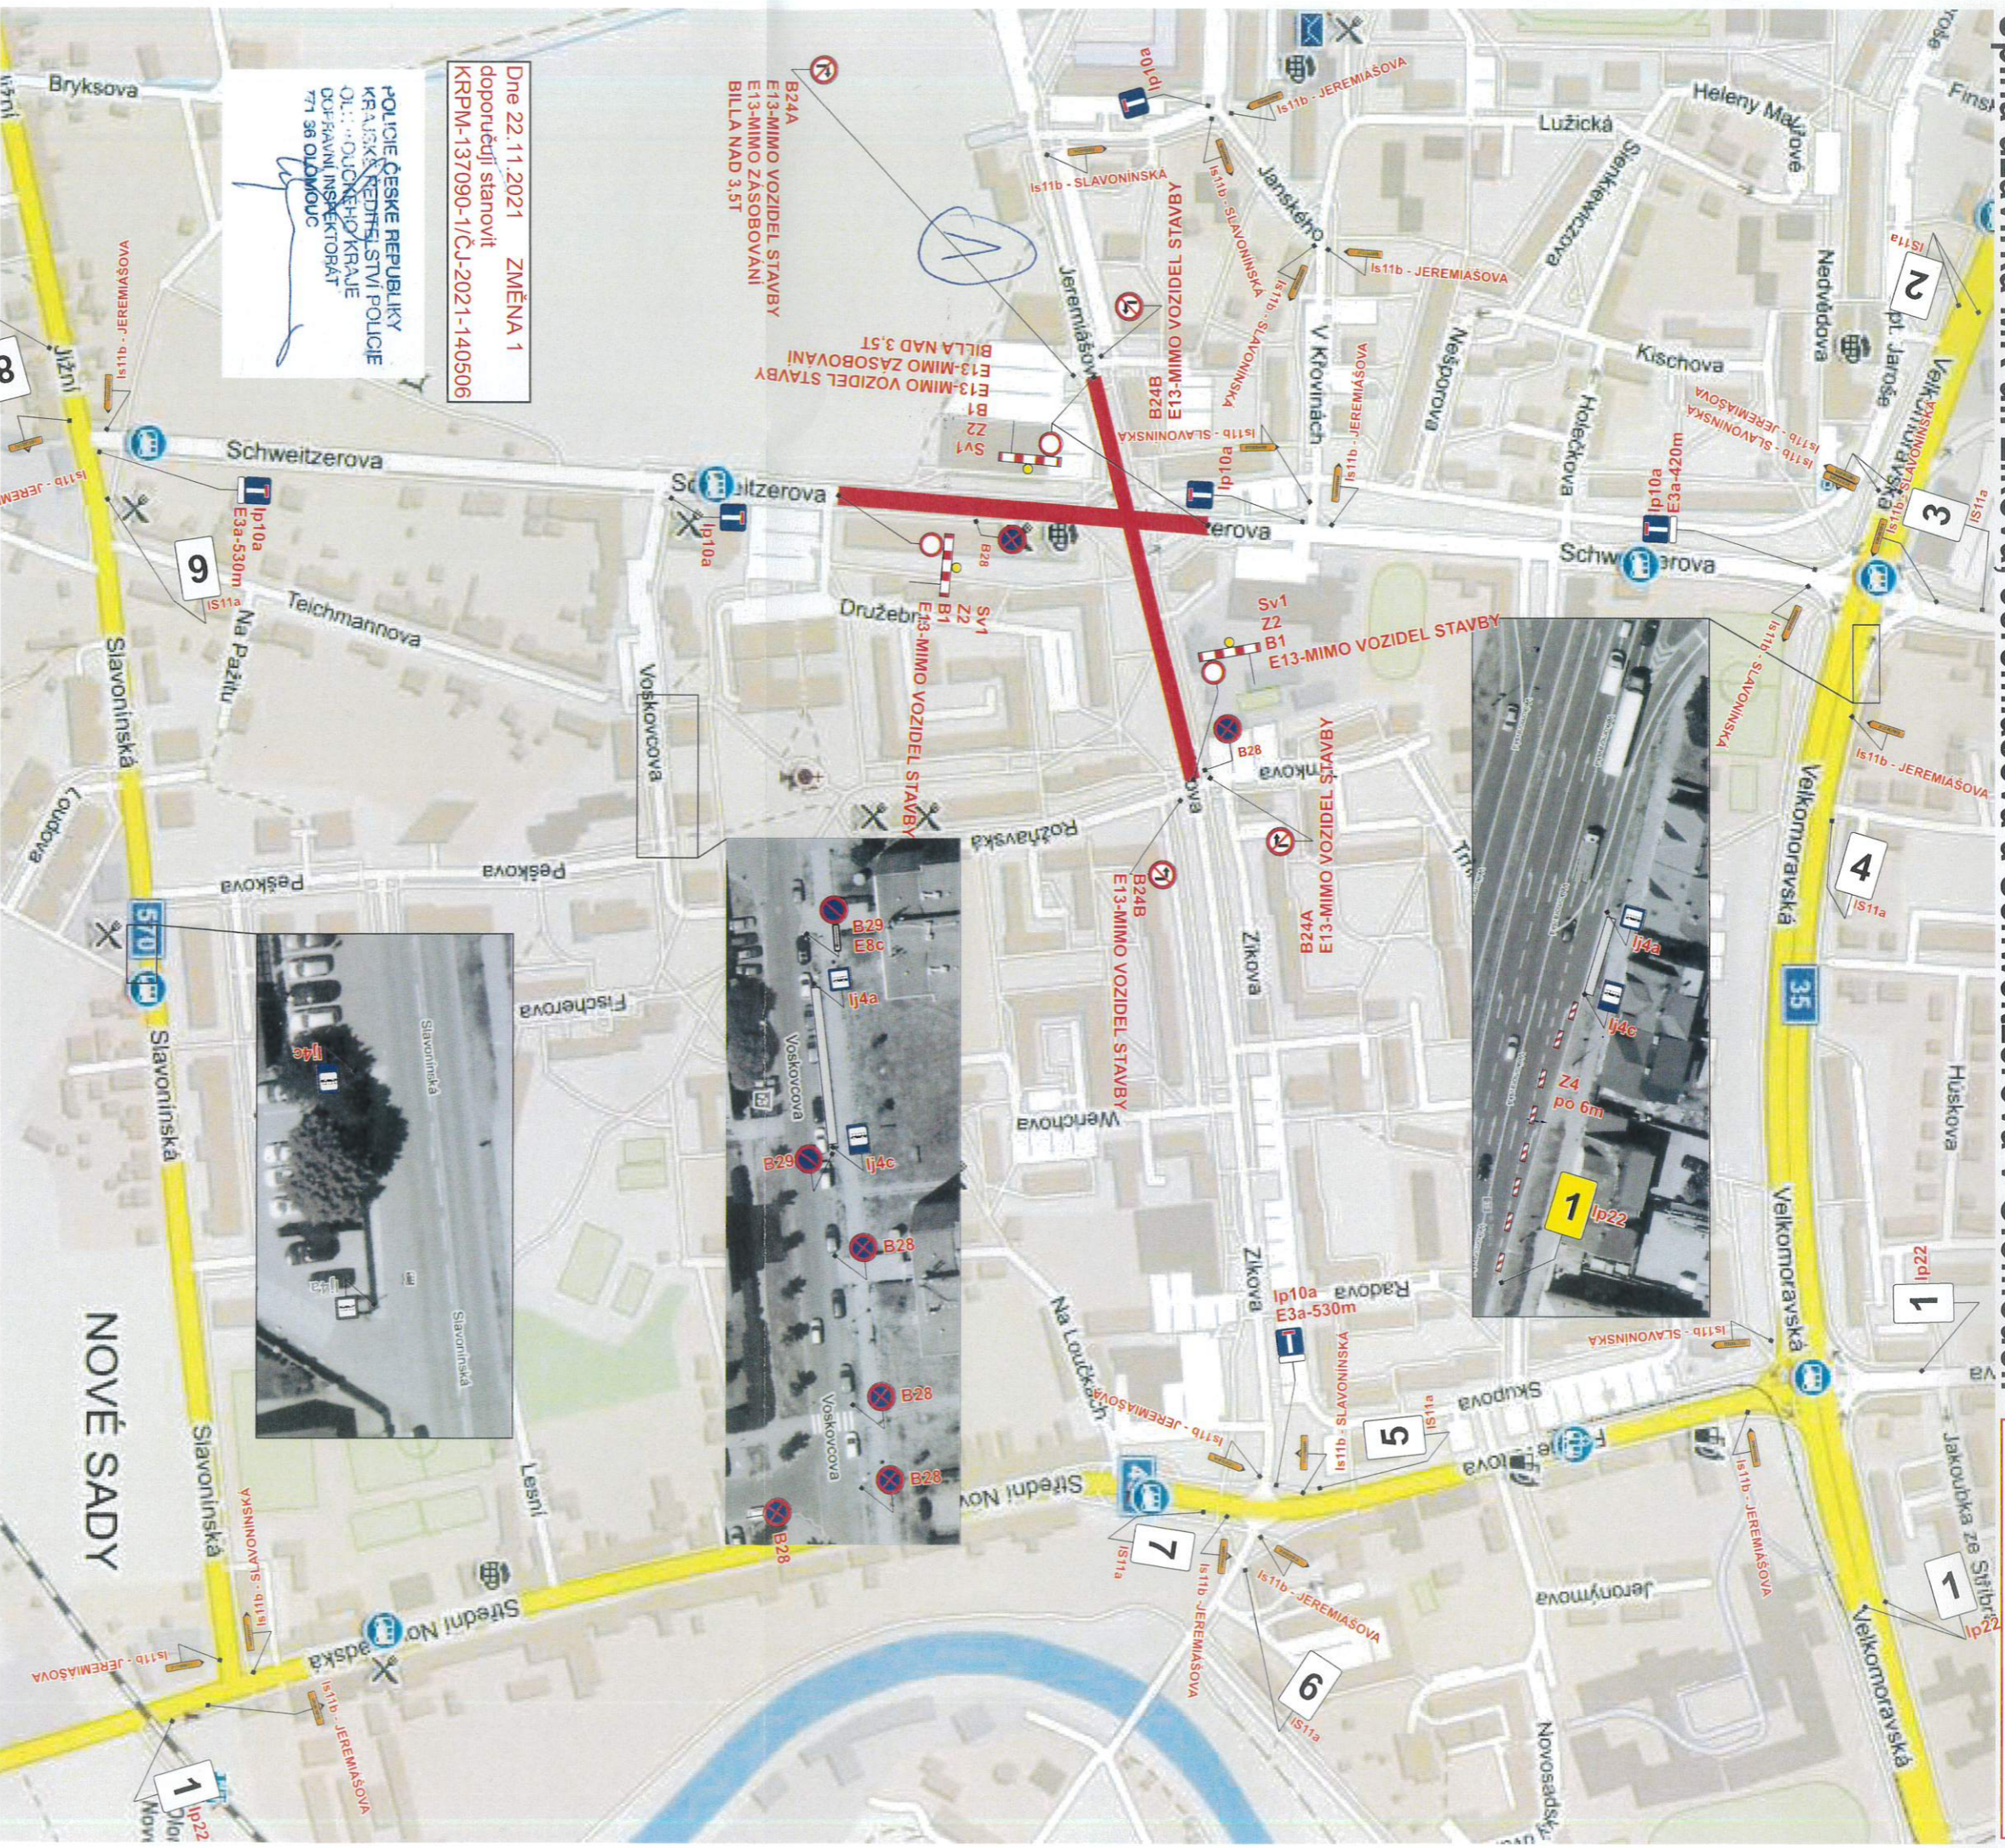

1. POZOR KŘIŽOVATKA UL. SCHWEITZEROVA ZIKOVA, JEREMIAŠOVA UZAVŘENA
2. KŘIŽOVATKA UL. SCHWEITZEROVA ZIKOVA, JEREMIAŠOVA UZAVŘENA
3. KŘIŽOVATKA UL. SCHWEITZEROVA ZIKOVA, JEREMIAŠOVA UZAVŘENA
4. KŘIŽOVATKA UL. SCHWEITZEROVA ZIKOVA, JEREMIAŠOVA UZAVŘENA
5. KŘIŽOVATKA UL. SCHWEITZEROVA ZIKOVA, JEREMIAŠOVA UZAVŘENA
6. KŘIŽOVATKA UL. SCHWEITZEROVA ZIKOVA, JEREMIAŠOVA UZAVŘENA
7. KŘIŽOVATKA UL. SCHWEITZEROVA ZIKOVA, JEREMIAŠOVA UZAVŘENA
8. KŘIŽOVATKA UL. SCHWEITZEROVA ZIKOVA, JEREMIAŠOVA UZAVŘENA
9. KŘIŽOVATKA UL. SCHWEITZEROVA ZIKOVA, JEREMIAŠOVA UZAVŘENA
10. POZOR



B28 BUDE OSAZENO MIN. 7 DNÍ DOPŘEDU S DATEM PLATNOSTI.

Vypracoval: Veiser Lukáš
 Datum: 18.11.2021

Úplná uzavírka MK ul. Zikova, Jeremiášova a Schweitzerova v Olomouci.

SVOBODA
 Adresa provozovny: Pavełkova 2 Olomouc 772 00

Částečná uzavírka MK ul. Schweitzerova, Voskovcova a sil. II/570 ul. Slavoninská v Olomouci.

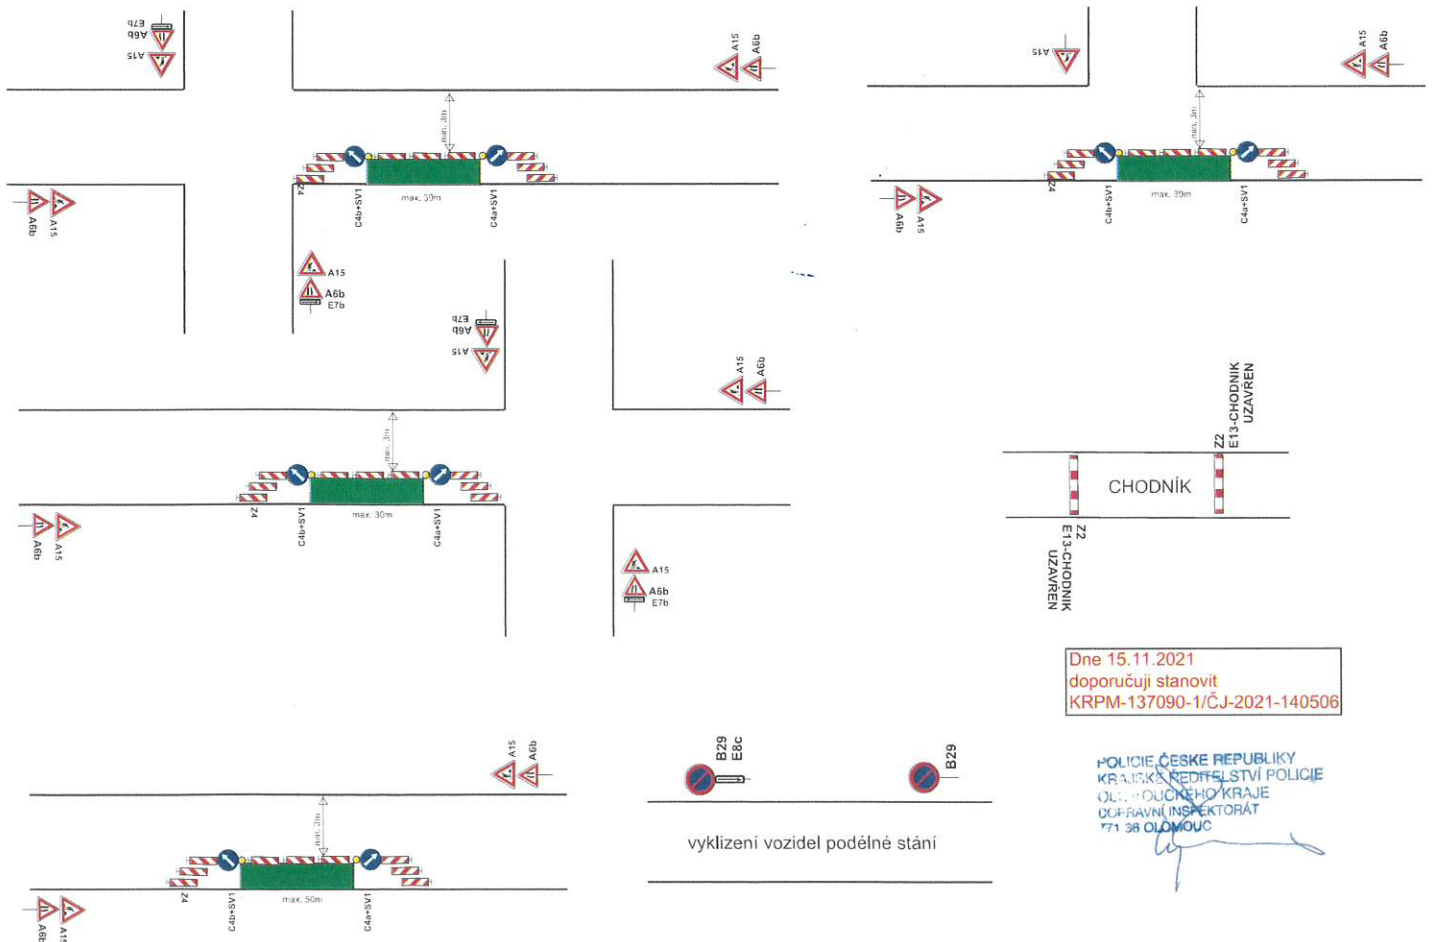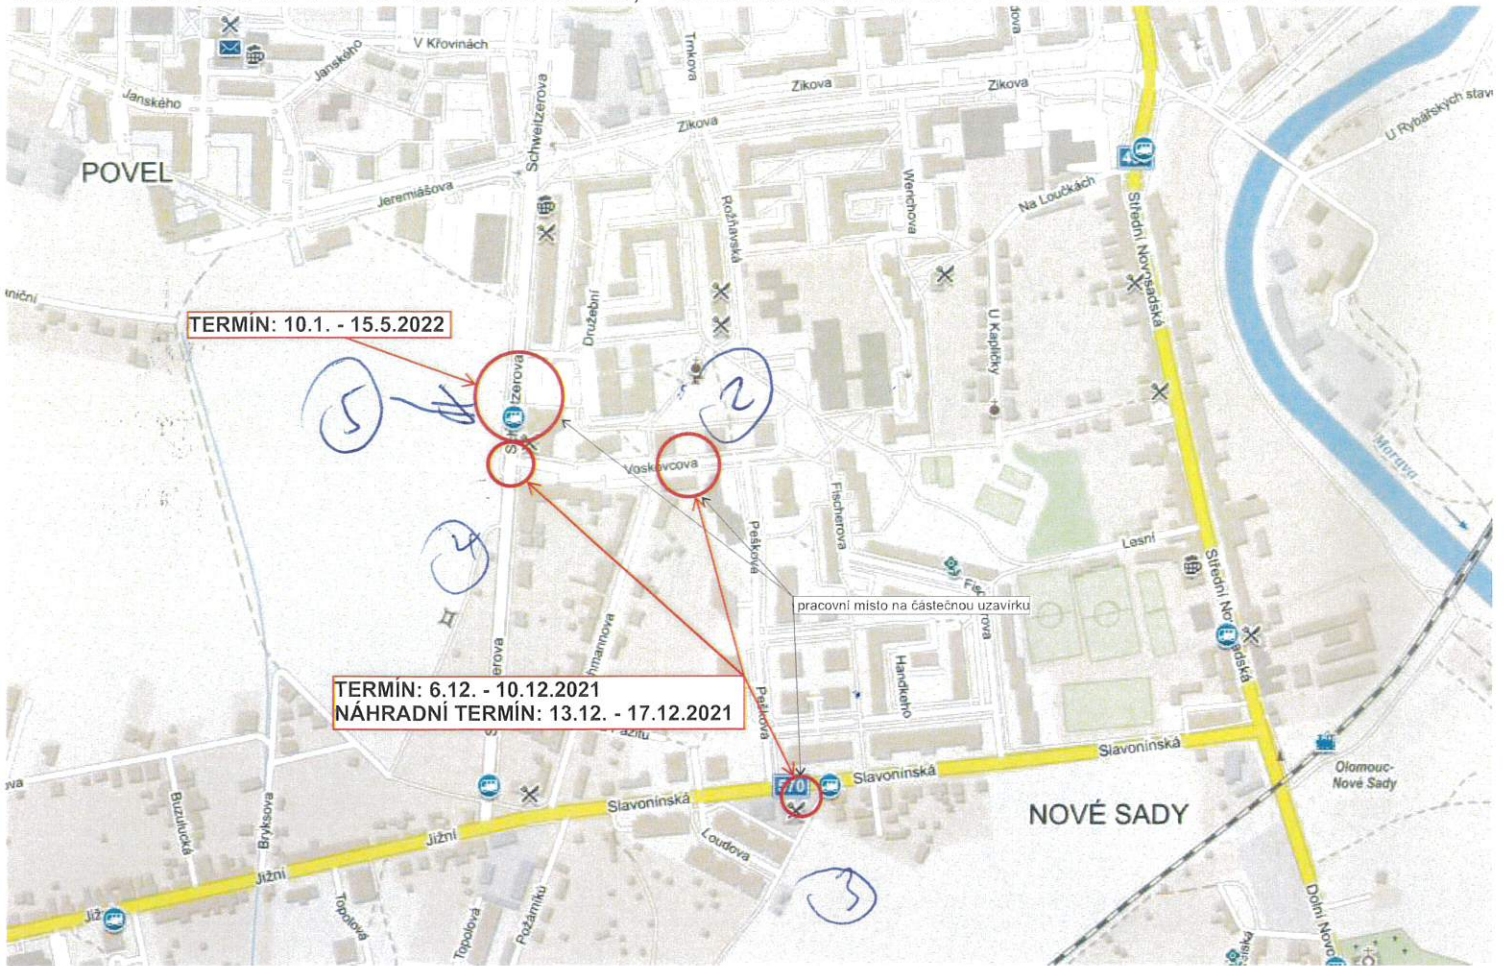

Dne 15.11.2021
doporučuji stanovit
KRPM-137090-1/ČJ-2021-140506

POLICE ČESKÉ REPUBLIKY
KRAJSKÝ ŘEDITELSTVÍ POLICIE
OLOMOUCKÉHO KRAJE
DOPRAVNÍ INSPEKTORÁT
771 38 OLOMOUČ

B29 bude osazeno nim. 7 dní dopředu s datem platnosti.

Pro zajištění bezpečnosti a plynulosti silničního provozu bude při nedostatečných rozhledových podmínkách (např. umístění vozidel stavby v prostoru pracovního místa na komunikaci, umístění staveništního materiálu a techniky atd...), při tvorbě kolon a při snížené viditelnosti (mlha, sněžení, hustý déšť' apod.), provoz řízen aplikací ručního řízení provozu náležitě poučenou osobou na místě akce za podmínek, dle ust. § 79 zák. 361/2000 Sb., která bude vybavena a označena dle vyhlášky č. 294/2015 Sb.

Vypracoval: Veiser Lukáš Datum: 10.11.2021 Částečná uzavírka MK ul. Schweitzerova, Voskovcova a sil. II/570 ul. Slavoninská v Olomouci.	Adresa provozovny: Pavelkova 2 Olomouc 772 00
--	--

Úplná uzavírka MK ul. Zikova v Olomouci.

TERMIN: 6.12. - 20.12.2021



B29 bude osazeno min. 7 dní dopředu s datem platnosti.

Dne 15.11.2021
doporučuji stanovit
KRPM-137090-1/CJ-2021-140506

POLICE ČESKÉ REPUBLIKY
KRAJSKÉ ŘEDITELSTVÍ POLICIE
O.L. - OLOMOUČSKÝ KRAJ
DEKORATIVNÍ SKRTOŘADY
771 36 OLOMOUČ

6

Vypracoval: Veiser Lukáš	
Datum: 11.11.2021	
Úplná uzavírka MK ul. Zikova v Olomouci.	Adresa provozovny: Pavelkova 2 Olomouc 772 00
Akce: Tramvajová trať II. etapa - Nové Sady - Povel II	