



ŘEZ A-A

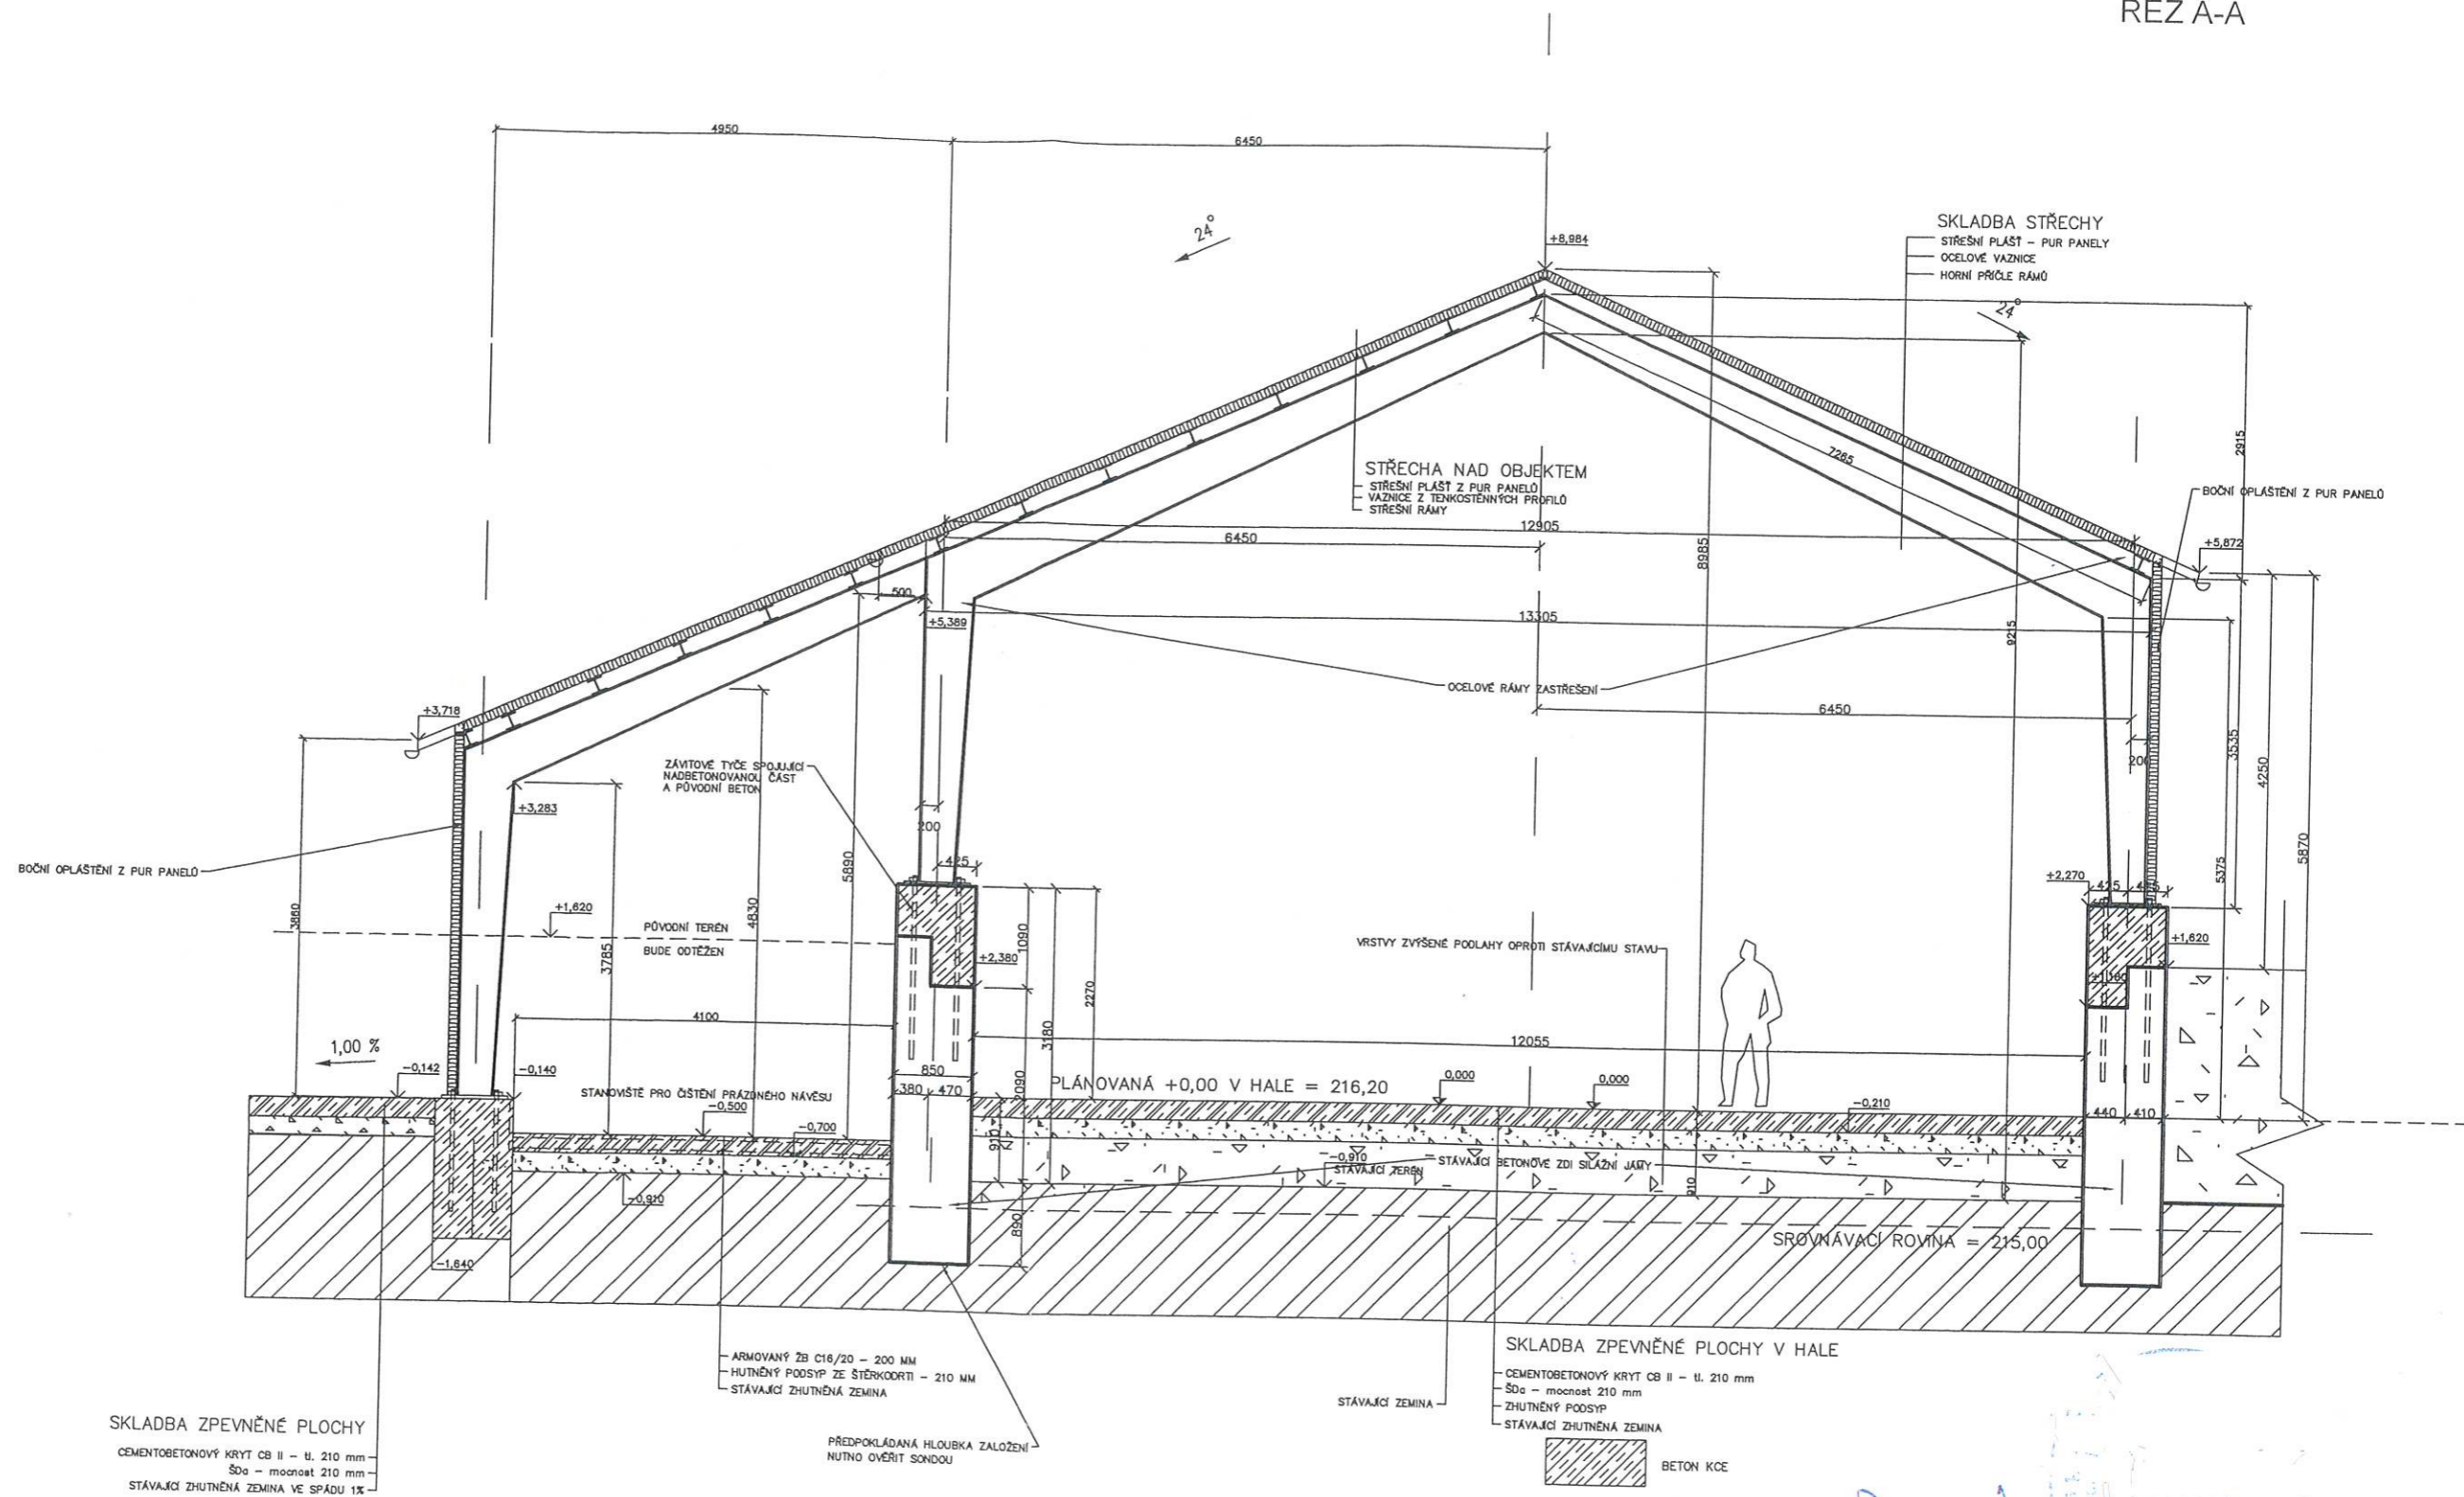

ZODP. PROJEKTANT	VYPRACOVAL	KRESLIL		
ing. HOŠEK	ing. HOŠEK	ing. HOŠEK		
STUPEŇ	DSP	MÉRITKO		1:75
MÍSTO	p.č. 727/12, 727/13, 727/10, 727/14, K.Ú. CHOMOUTOV			
INVESTOR	SKLADOVACÍ CENTRUM SYPKÝCH HMOT			
ŘEZ A-A PŘÍSTŘEŠKEM PRO SKLADOVÁNÍ PÍSKU			Č. VÝKRESU	
			3	

SITUACE 1:200

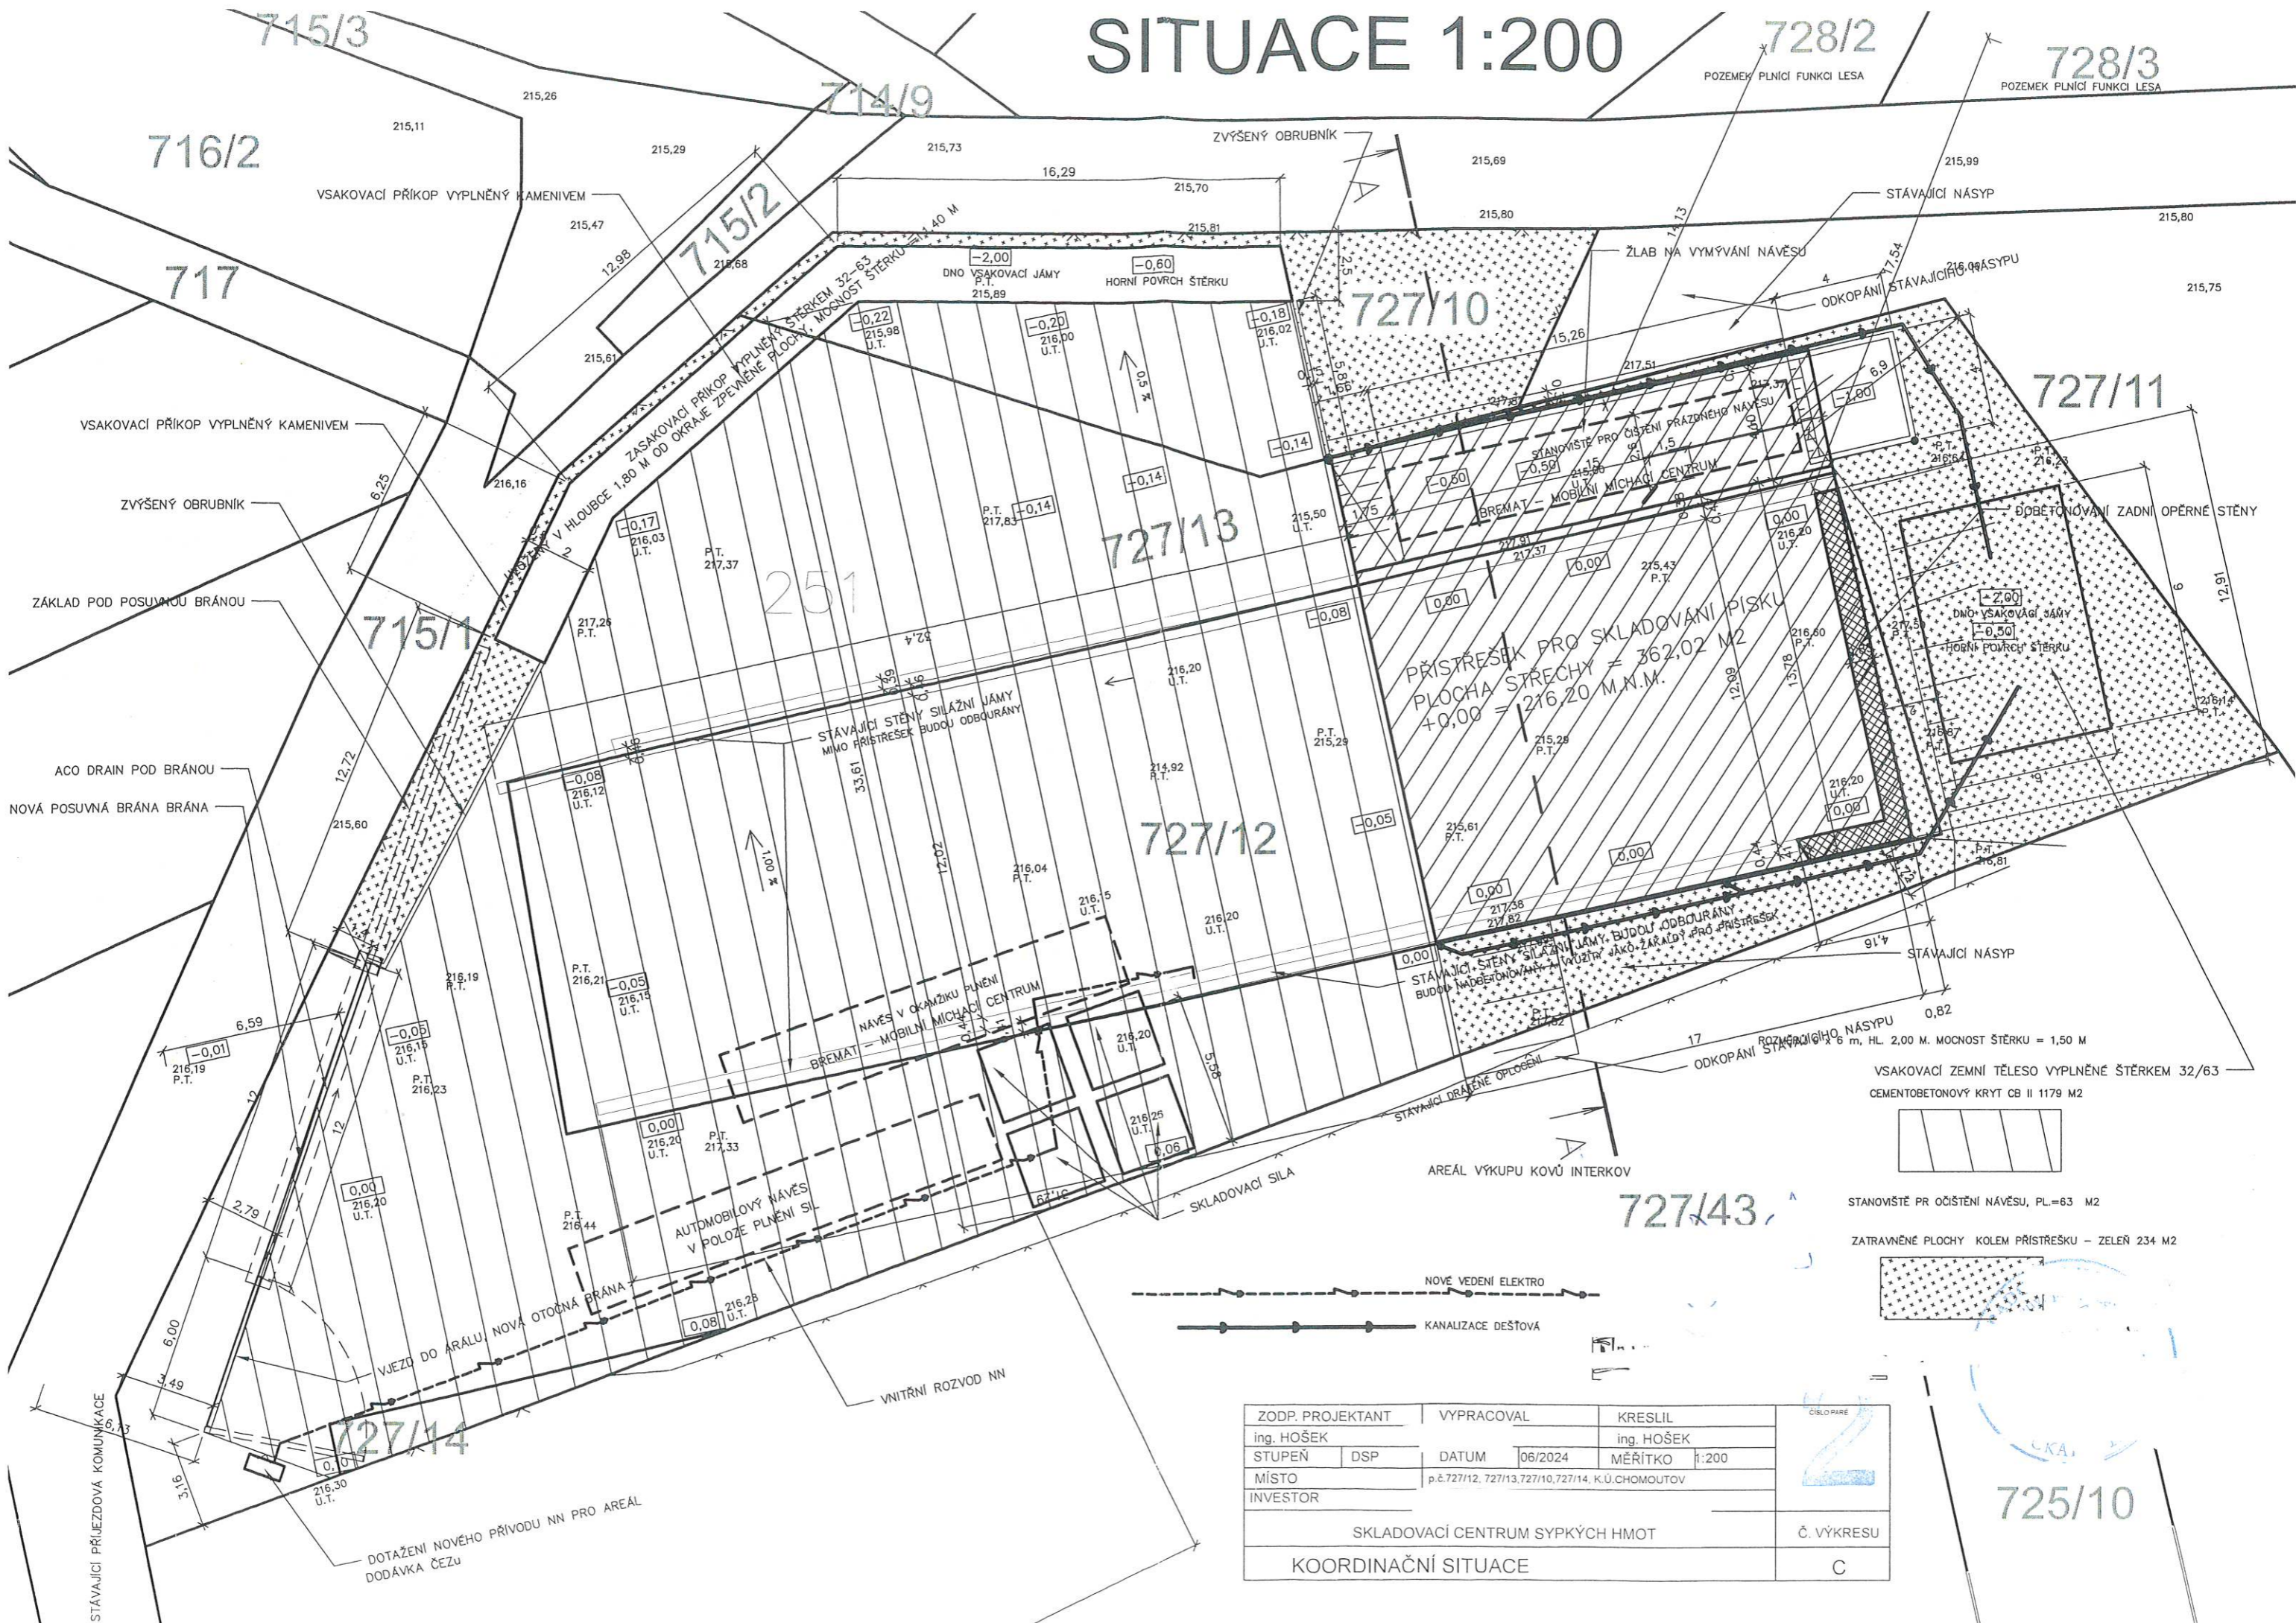

ZODP. PROJEKTANT	VYPRACOVAL	KRESLIL	ČÍSLO PÁRE
ing. HOŠEK		ing. HOŠEK	
STUPEŇ	DSP	DATUM	MĚŘITKO
		06/2024	
MÍSTO	p.č. 727/12, 727/13, 727/10, 727/14, K.Ú. CHOMOUTOV		
INVESTOR	SKLADOVACÍ CENTRUM SYPKÝCH HMOT		
KOORDINAČNÍ SITUACE			Č. VÝKRESU
			C

- VSÁKOVACÍ ZEMNÍ TĚLESO VYPLNĚNÉ ŠTĚRKEM 32/63 CEMENTOBETONOVÝ KRYT CB II 1179 M2
- STANOVISŤE PR OČIŠŤENÍ NÁVESU, PL=63 M2
- ZATRAVNĚNÉ PLOCHY KOLEM PŘÍSTŘEŠKU - ZELENĚ 234 M2

725/10