



Magistrát města Olomouce
odbor stavební, oddělení územně správní
779 11 Olomouc, Hynaisova 10

VYPRAVENO DNE:
30-06-2008

Č.j. SmOI/ÚSO/77/1642/2008/Voj
Uvádějte vždy při písemném styku

V Olomouci, dne 27. 6. 2008

Oprávněná úřední osoba pro vyřízení: Ing. Zora Vojtěchová, tel. 588488205, dv. 2.46, fax 588 488 142
Oprávněná úřední osoba pro podepisování: Ing. Miloš Hlaváček, tel. 588488200, dv. č. 2.44

ÚZEMNÍ SOUHLAS č. 579 / 2008 a SOUHLAS s ohlášenou stavbou

Žadatel)

o., IČ , se sídlem na adrese
, podal dne 11. 6. 2008 oznámení o záměru

Reklamní zařízení

ve městě **Olomouci**, v katastrálním území **Hodolany**, na pozemku parc. č. 326 (ostatní plocha), na ulici **Lipenská**. Současně podal ohlášení výše uvedené stavby.

Popis záměru:

Reklamní zařízení bude umístěno u severní hranice pozemku parc. č. 326 (ostatní plocha), svou osou ve vzdálenosti 76 m od severozápadního rohu objektu na pozemku parc. č. 2240 (zast. pl.).

Reklamní zařízení bude tvořeno 2 reklamními panely o rozměru 9,6 m x 3,6 m, umístěnými v půdorysu do tvaru písmene V pod úhlem 30°, na jednom sloupu, s úrovní spodní hrany tabulí ve výšce 12 m nad terénem. Nosný sloup je navržen ze svařované trouby profilu 917/7,1 mm. Sloup bude opatřen patní deskou 1000 x 1500 x 50 mm a kotvení do patky bude pomocí kotevních šroubů.

Na nosný sloup bude kotven střední vodorovný nosník z 2 U 260, vynášející příčné nosníky z 2 U 100, na které budou kotveny pomocí 4 šroubů M 12 svislé nosníky I 100 v roztečích 2,4 m. Na tyto svislé nosníky budou uchyceny vlastní reklamní panely pomocí vodorovných nosníků z I 50.5 a 1100 mm, včetně obslužné lávky a osvětlení. Sloup bude ukotven do základové patky.

Napojení na el. energii:

Z objektu na pozemku parc. č. 2241 (zast. pl.), ze stávající rozbočné krabice pro osvětlení, bude přivedena převěsem kabelová přípojka v délce cca 10 m.

I. Územní souhlas

Odbor stavební, oddělení územně správní Magistrátu města Olomouce (dále jen stavební úřad), jako příslušný správní orgán dle §13 odst.1) písm.e) a § 84 zákona č. 183/2006 Sb., o územním plánování a stavebním řádu, ve znění zákona č. 68/2007 Sb. a zákona č. 191/2008 Sb. (dále jen stavební zákon), posoudil žádost podle ust. § 96 odst. (2) písm. b) a dále podle ust. § 104 odst. (2) písm.j) stavebního zákona a s přihlédnutím k § 15 vyhlášky č. 503/2006 Sb., kterou se provádějí některá ustanovení stavebního zákona o územním řízení, veřejnoprávní smlouvě a územním opatření (dále jen vyhl.č. 503/2006Sb.) pro výše uvedený záměr vydává

územní souhlas.

A. Souhlas s ohlášenou stavbou.

Žadatel News Outdoor Czech Republic s.r.o., IČ 261 93 302, se sídlem na adrese K Červenému dvoru 3269/25a, 130 00 Praha - Strašnice, současně ohlásil dne 11. 6. 2008 výše uvedenou stavbu.

Stavební úřad vydání územního souhlasu slučuje dle ust. § 79 odst. 2) stavebního zákona se souhlasem s provedením ohlášené stavby a podle § 106 stavebního zákona tímto současně sděluje, že s provedením výše popsané stavby v rozsahu uvedeném v ohlášení

s o u h l a s í .

Všechny stávající podzemní inženýrské sítě, procházející prostorem stavby se před zahájením výkopových prací vytyčí a bude zabezpečena jejich ochrana při stavebních pracích.

Územní souhlas sloučený se souhlasem s provedením ohlášené stavby platí podle § 106 odst. 3 stavebního zákona po dobu 12 měsíců; nepozbývá však platnosti, pokud v této době bylo s ohlášenou stavbou započato. Lhůta začíná běžet dnem následujícím po dni, kdy byl žadateli doručen souhlas.

Stavba povolovaná na základě tohoto územního souhlasu sloučeného s oznámením již nepodléhá oznámení o užívání ani kolaudačnímu souhlasu.

Ing. Miloš Hlaváček

vedoucí oddělení územně správního

Příloha:

- ověřený jednoduchý technický náčrt
- ověřený jednoduchý technický popis
- ověřený situační výkres

Upozorňujeme, že podle ust. § 96 odst. 5 stavebního zákona žadatel zajistí, aby informace o jeho záměru bezodkladně poté, co jej oznámil, byla vyvěšena na veřejně přístupném místě u stavby nebo pozemku, na nichž se má záměr uskutečnit, po dobu nejméně 30 dnů.

Rozdělovník (D = doručenko; p = příloha)


Doručí se:

- žadatelé

1. D News Outdoor Czech Republic s.r.o., K Červenému dvoru 3269/25a, 130 00 Praha - Strašnice

Ostatní:

2. Spis 2x + 2x p

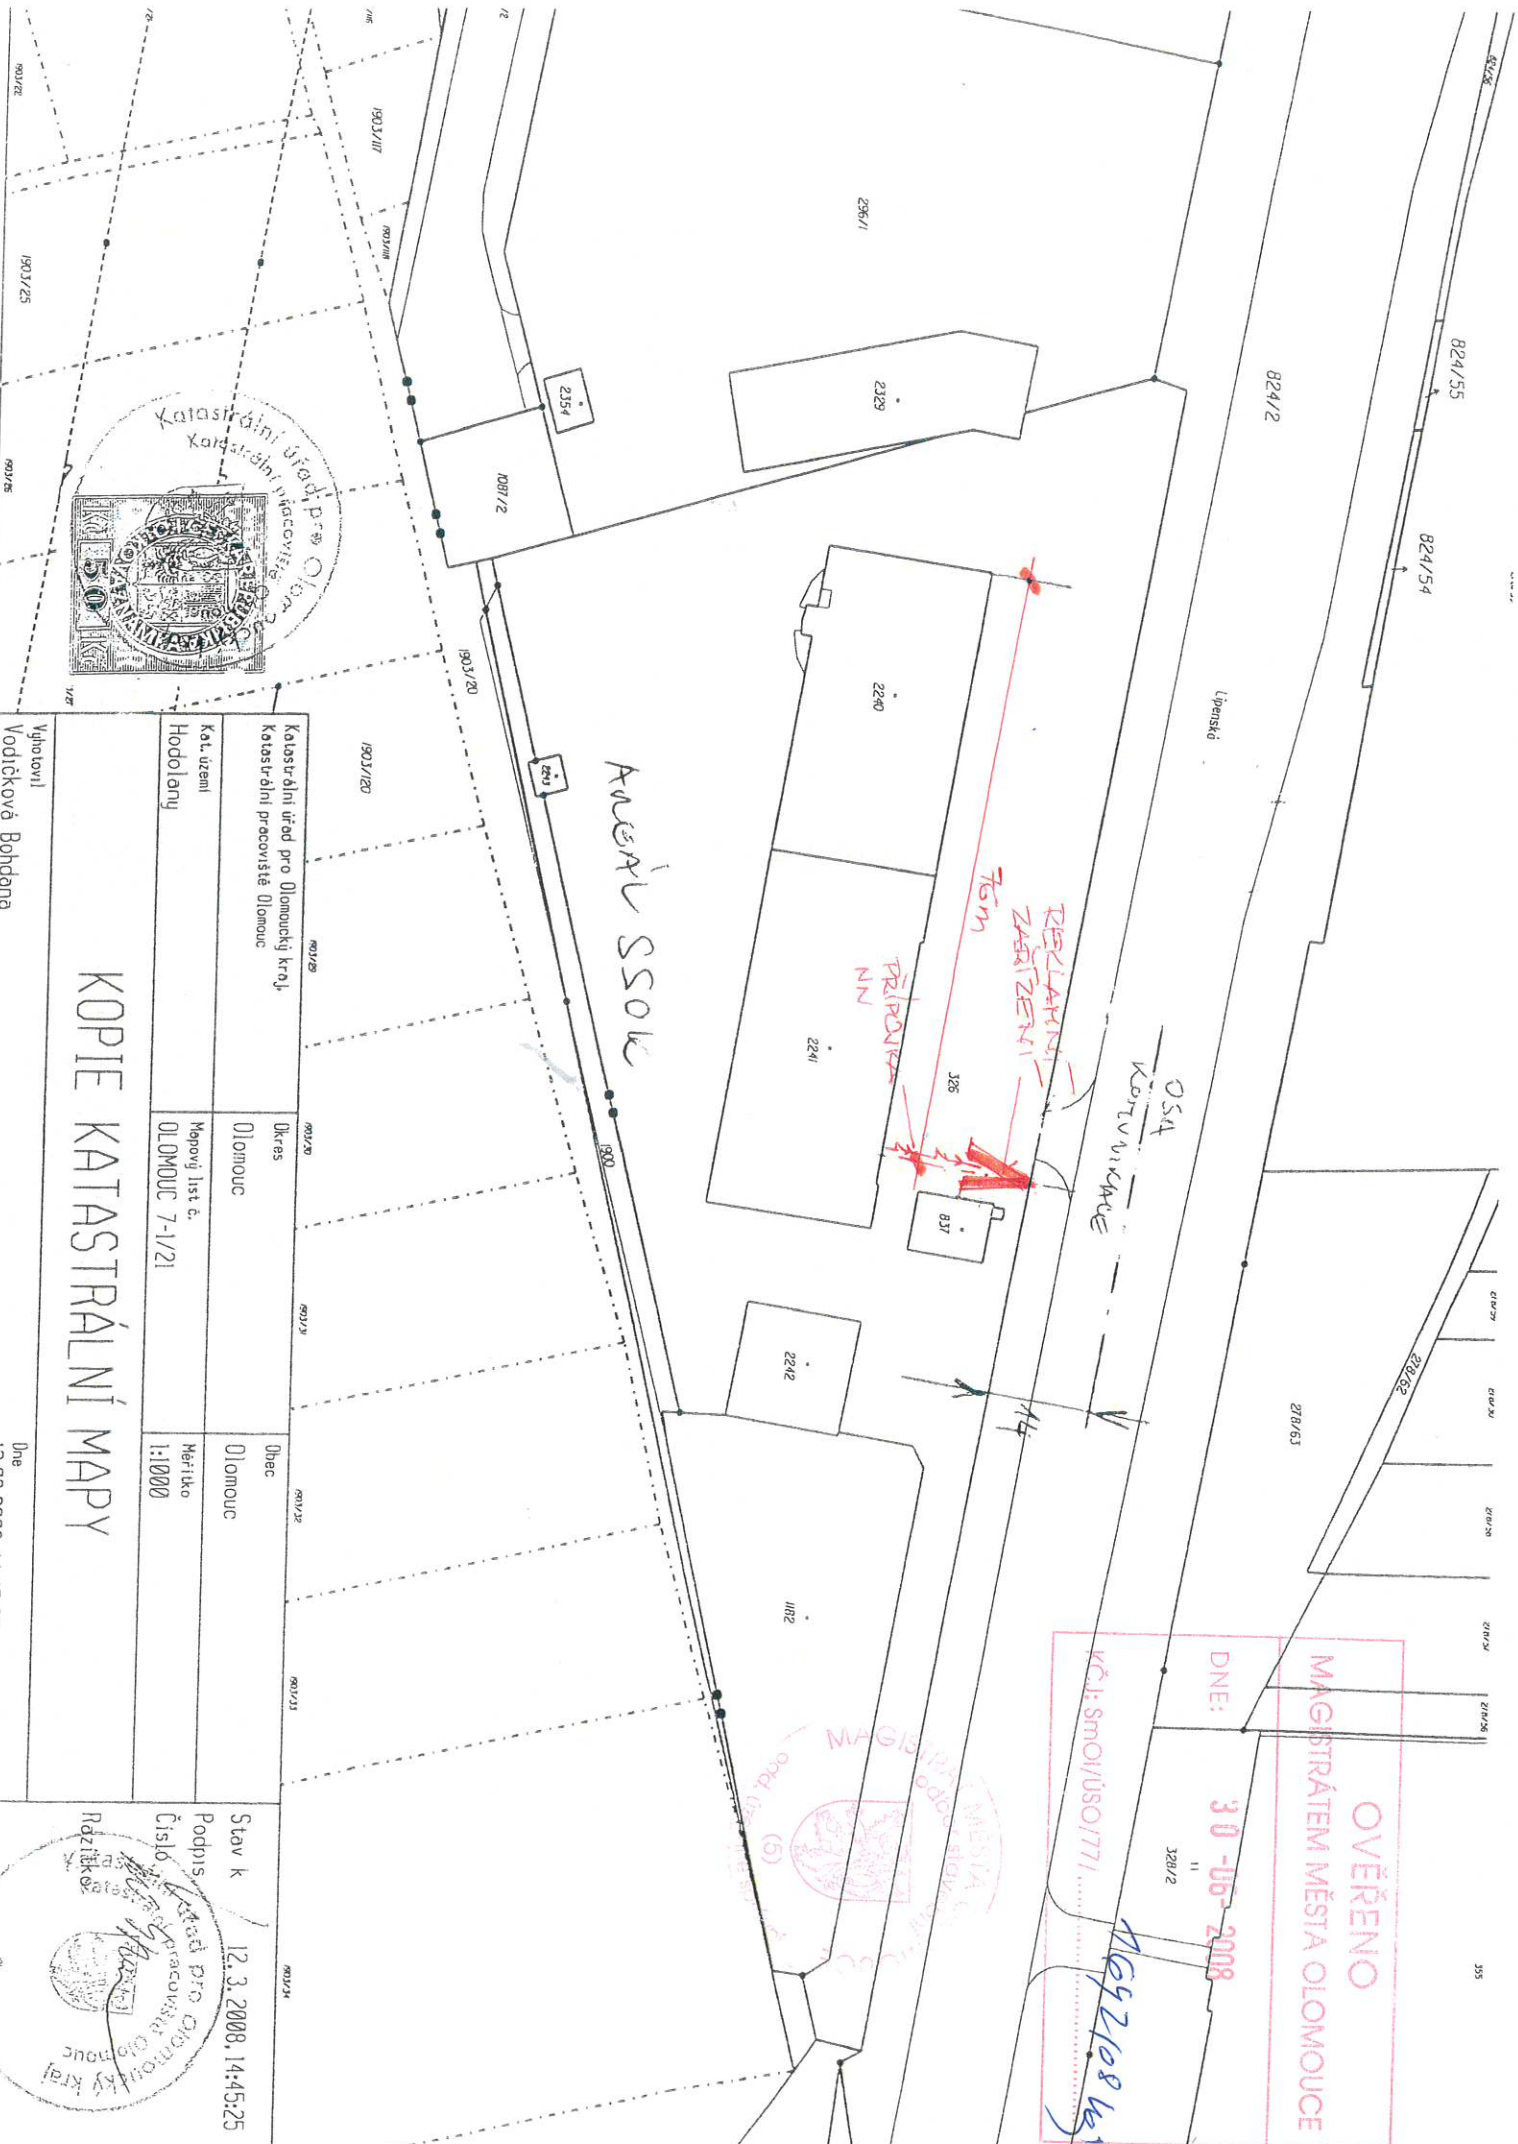

Katastrální úřad pro Olomoucký kraj Katastrální pracoviště Olomouc		Okres Olomouc	Obec Olomouc
Kat. území Hodolany	Mopový list č. OLOMOUC 7-1/21	Měřítka 1:1000	

KOPIE KATASTRÁLNÍ MAPY

Vyhotoval
Vodíčková Bohdana

Dne
12.03.2008 14:45:25

Stav k 12.3.2008, 14:45:25

Podpis: *[Handwritten Signature]*

Číslo: *[Handwritten Number]*

Růzličková *[Handwritten Name]*


OVĚŘENO
MAGISTRÁTEM MĚSTA OLOMOUCE

DNE: 30-06-2008

KČI: SmoI/USO/771

[Handwritten Signature]



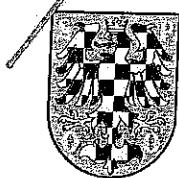

Magistrát města Olomouce
odbor stavební, oddělení územně správní
779 11 Olomouc, Hynaisova 10

VYPRAVENO DNE:
30-06-2008

Č.j. SmOl/ÚSO/77/1642/2008/Voj
Uvádějte vždy při písemném styku

V Olomouci, dne 27. 6. 2008

Oprávněná úřední osoba pro vyřízení: Ing. Zora Vojtěchová, tel.588488205, dv.2.46, fax 588 488 142
Oprávněná úřední osoba pro podepisování: Ing.Miloš Hlaváček, tel. 588488200, dv.č.2.44

ÚZEMNÍ SOUHLAS č. 579 / 2008 a SOUHLAS s ohlášenou stavbou

Žadatel]

o., IČ , se sídlem na adrese
, podal dne 11. 6. 2008 oznámení o záměru

Reklamní zařízení

ve městě **Olomouci**, v katastrálním území **Hodolany**, na pozemku parc. č. **326** (ostatní plocha), na ulici **Lipenská**. Současně podal ohlášení výše uvedené stavby.

Popis záměru:

Reklamní zařízení bude umístěno u severní hranice pozemku parc. č. 326 (ostatní plocha), svou osou ve vzdálenosti 76 m od severozápadního rohu objektu na pozemku parc. č. 2240 (zast. pl.).

Reklamní zařízení bude tvořeno 2 reklamními panely o rozměru 9,6 m x 3,6 m, umístěnými v půdorysu do tvaru písmene V pod úhlem 30°, na jednom sloupu, s úrovní spodní hrany tabulí ve výšce 12 m nad terénem.

Nosný sloup je navržen ze svařované trouby profilu 917/7,1 mm. Sloup bude opatřen patní deskou 1000 x 1500 x 50 mm a kotvení do patky bude pomocí kotevních šroubů.

Na nosný sloup bude kotven střední vodorovný nosník z 2 U 260, vynášející příčné nosníky z 2 U 100, na které budou kotveny pomocí 4 šroubů M 12 svislé nosníky I 100 v roztečích 2,4 m. Na tyto svislé nosníky budou uchyceny vlastní reklamní panely pomocí vodorovných nosníků z I 50.5 a 1100 mm, včetně obslužné lávky a osvětlení. Sloup bude ukotven do základové patky.

Napojení na el. energii:

Z objektu na pozemku parc. č. 2241 (zast. pl.), ze stávající rozbočné krabice pro osvětlení, bude přivedena převěsem kabelová přípojka v délce cca 10 m.

I. Územní souhlas

Odbor stavební, oddělení územně správní Magistrátu města Olomouce (dále jen stavební úřad), jako příslušný správní orgán dle §13 odst.1) písm.e) a § 84 zákona č. 183/2006 Sb., o územním plánování a stavebním řádu, ve znění zákona č. 68/2007 Sb. a zákona č. 191/2008 Sb. (dále jen stavební zákon), posoudil žádost podle ust. § 96 odst. (2) písm. b) a dále podle ust. § 104 odst. (2) písm.j) stavebního zákona a s přihlédnutím k § 15 vyhlášky č. 503/2006 Sb., kterou se provádějí některá ustanovení stavebního zákona o územním řízení, veřejnoprávní smlouvě a územním opatření (dále jen vyhl.č. 503/2006Sb.) pro výše uvedený záměr vydává

územní souhlas.