




REGULAČNÍ PLÁN RP-13 SÍDLIŠTĚ LAZCE ZMĚNA Č. II - NÁVRH PRO VEŘEJNÉ PROJEDNÁNÍ

I.B.1. HLAVNÍ VÝKRES


1 : 2 000

LEGENDA ZMĚNY Č. II:

-  STAVBY OBČANSKÉHO VYBAVENÍ - NÁVRH (A7)
-  RUŠENÉ JEVY

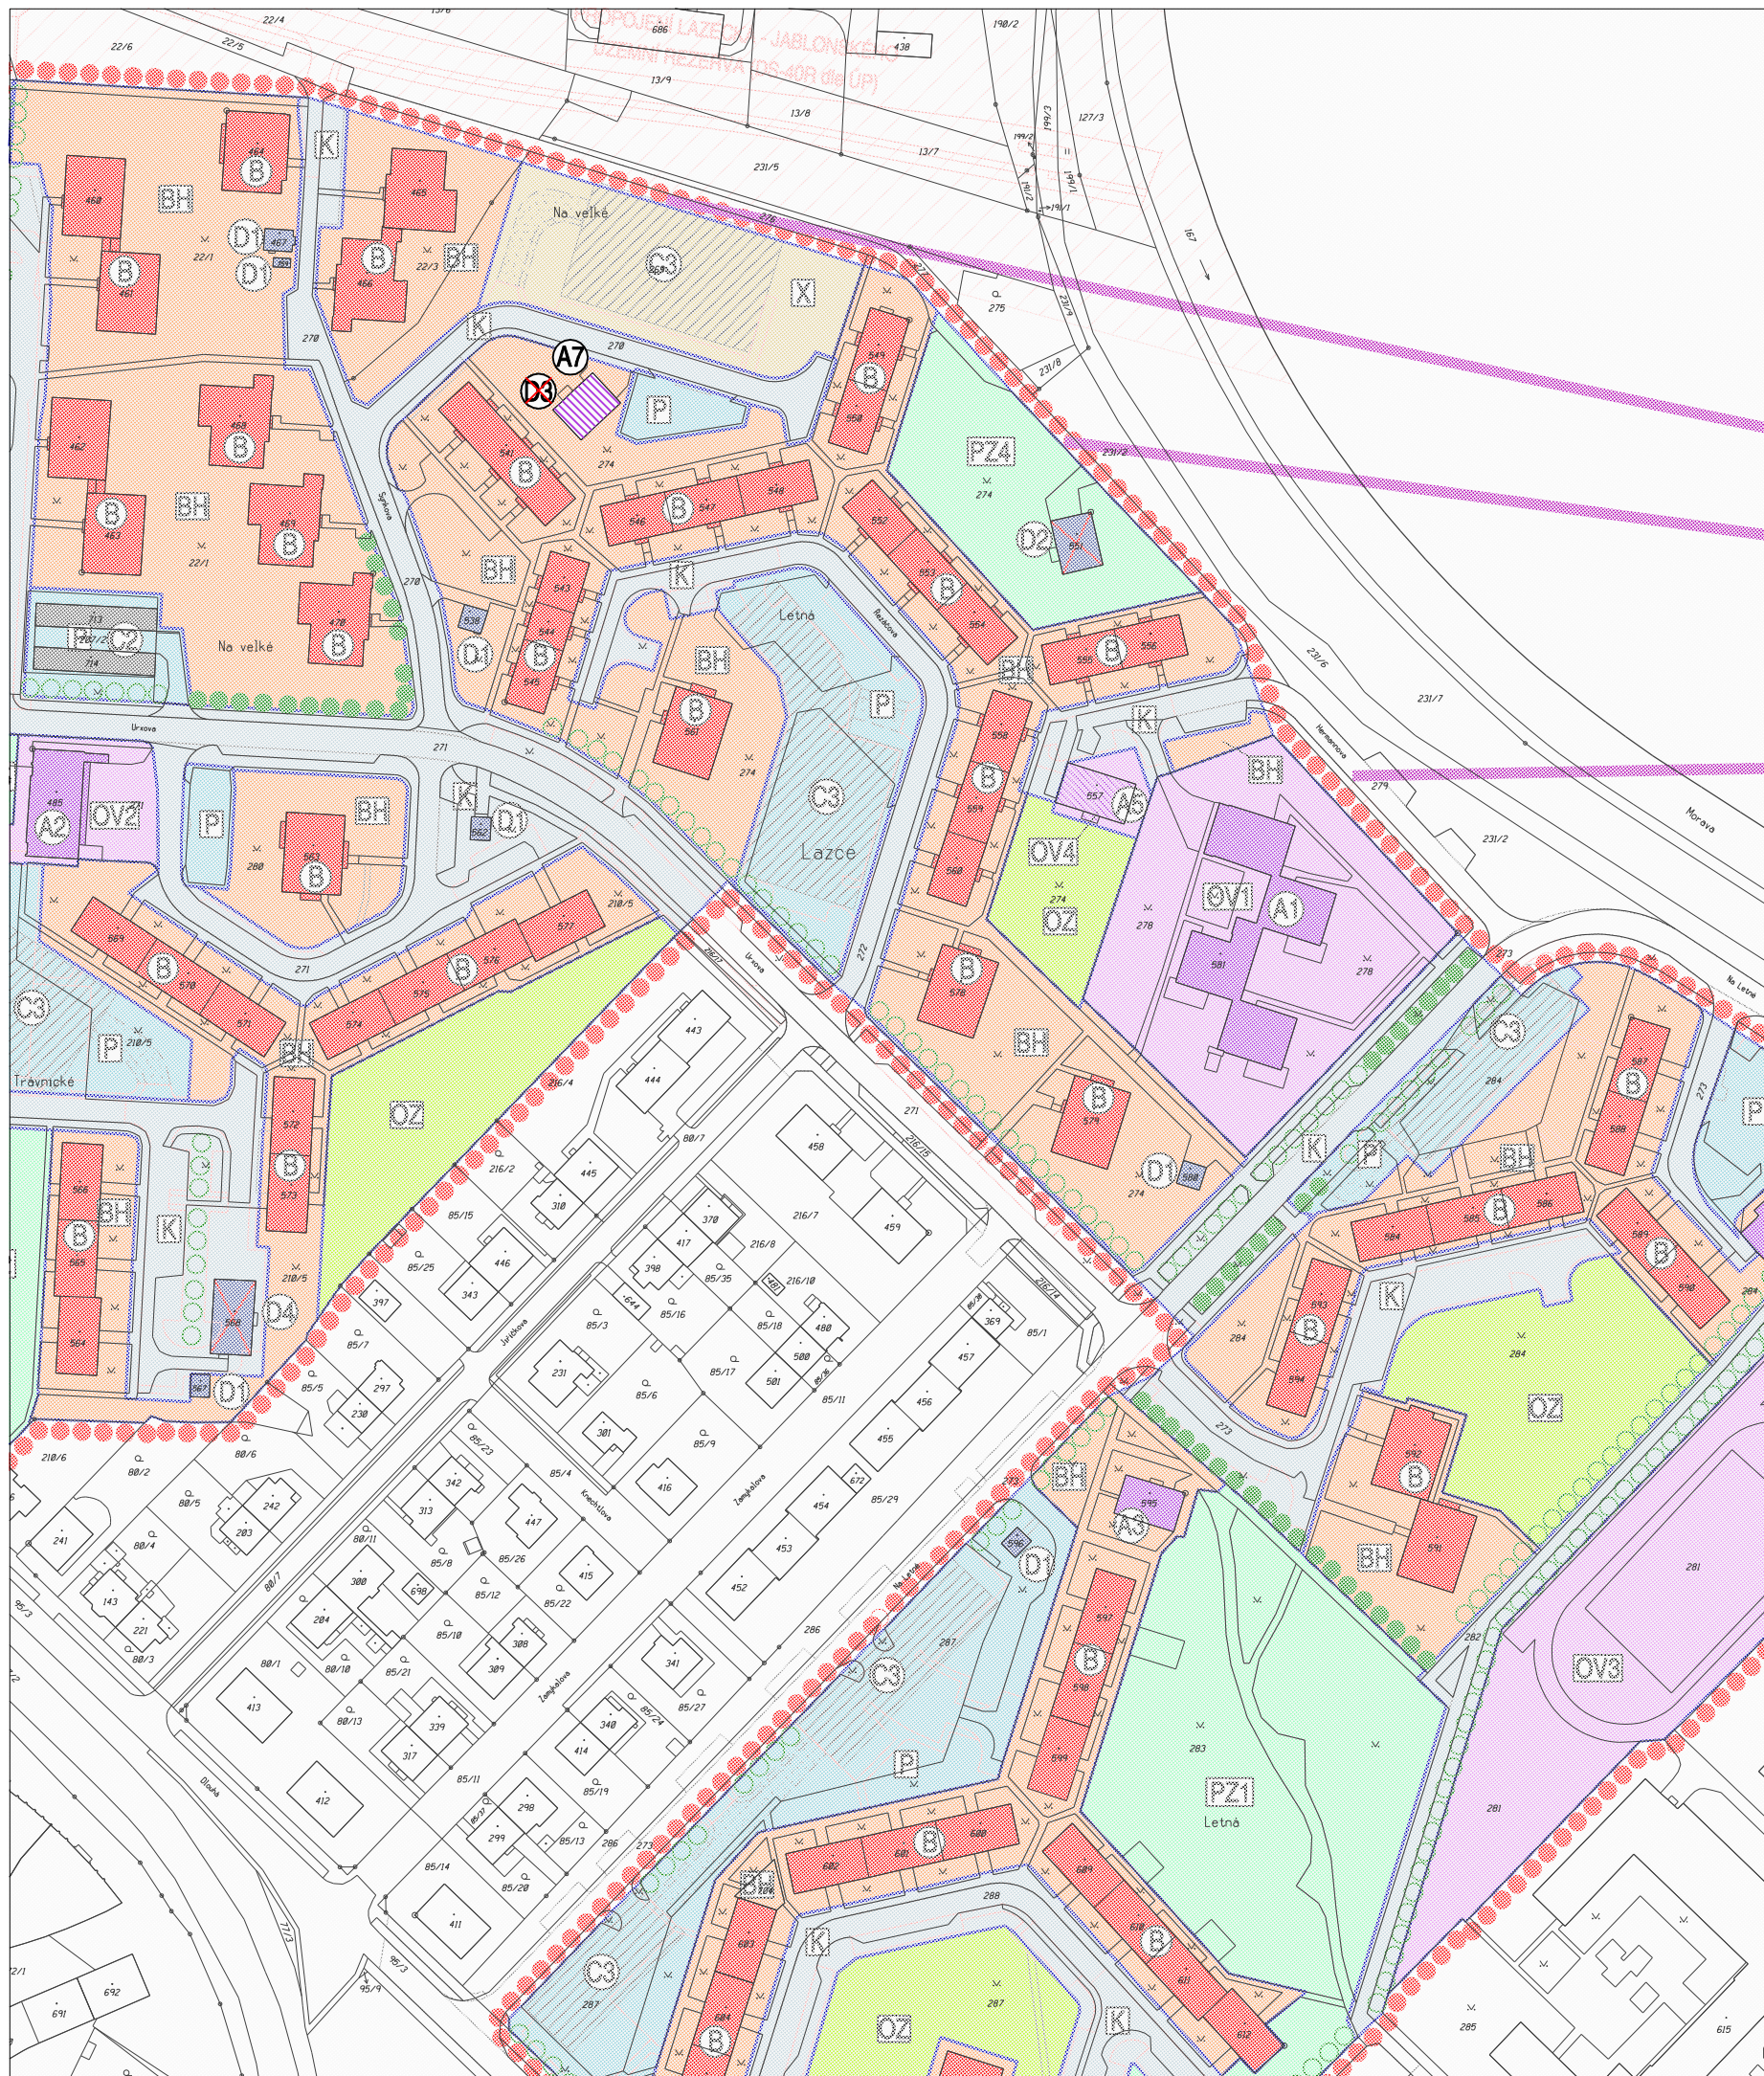

PODTISK: VÝŘEZ Z VÝKRESU I.B.1. HLAVNÍ VÝKRES
PLATNÉHO REGULAČNÍHO PLÁNU RP-13 SÍDLIŠTĚ LAZCE

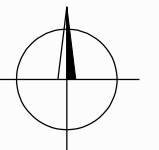

PROJEKTOVÁ ČINNOST, URBANISMUS, ÚZEMNÍ PLÁNOVÁNÍ, EKOLOGIE, GIS

URBANISTICKÉ STŘEDISKO OSTRAVA, s.r.o.

Spartakovců 6014/3, Ostrava-Poruba, 70800

tel: 596 939 530, 596 939 531

ZODP.PROJEKTANT:	ING.ARCH.HELENA SALVETOVÁ	ZAK. ČÍSLO:	U - 577
ZPRACOVATEL:	ING.ARCH.HELENA SALVETOVÁ		
OBJEDNATEL:	STATUTÁRNÍ MĚSTO OLOMOUC	DATUM:	DUBEN 2024