

REGULAČNÍ PLÁN MĚSTSKÉ PAMÁTKOVÉ REZERVY OLOMOUC




LIST A

VYKRES Č.

II/01

KLAD LISTŮ

LIST A LIST B

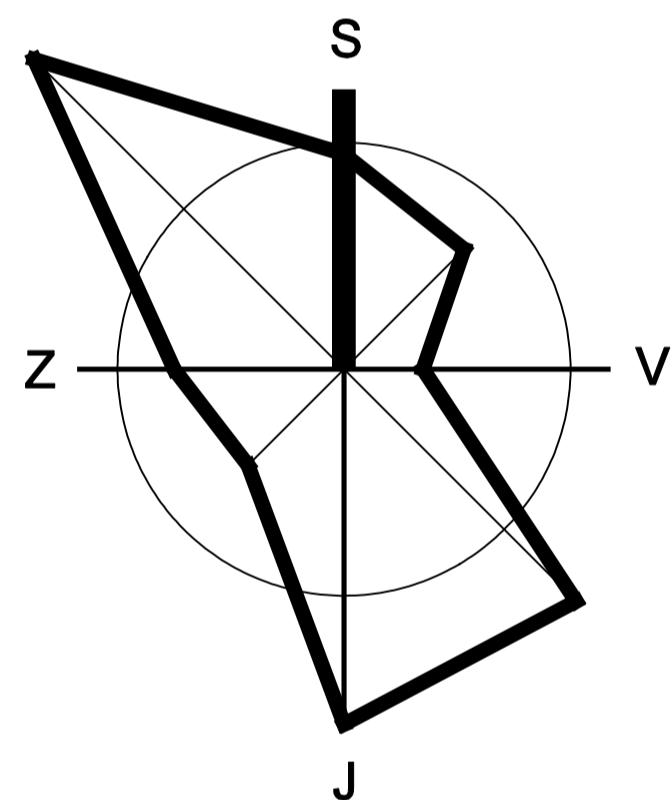

1 : 1000

0 50 100 150 200 m

MĚSTSKÁ PAMÁTKOVÁ REZERVACE OLOMOUC

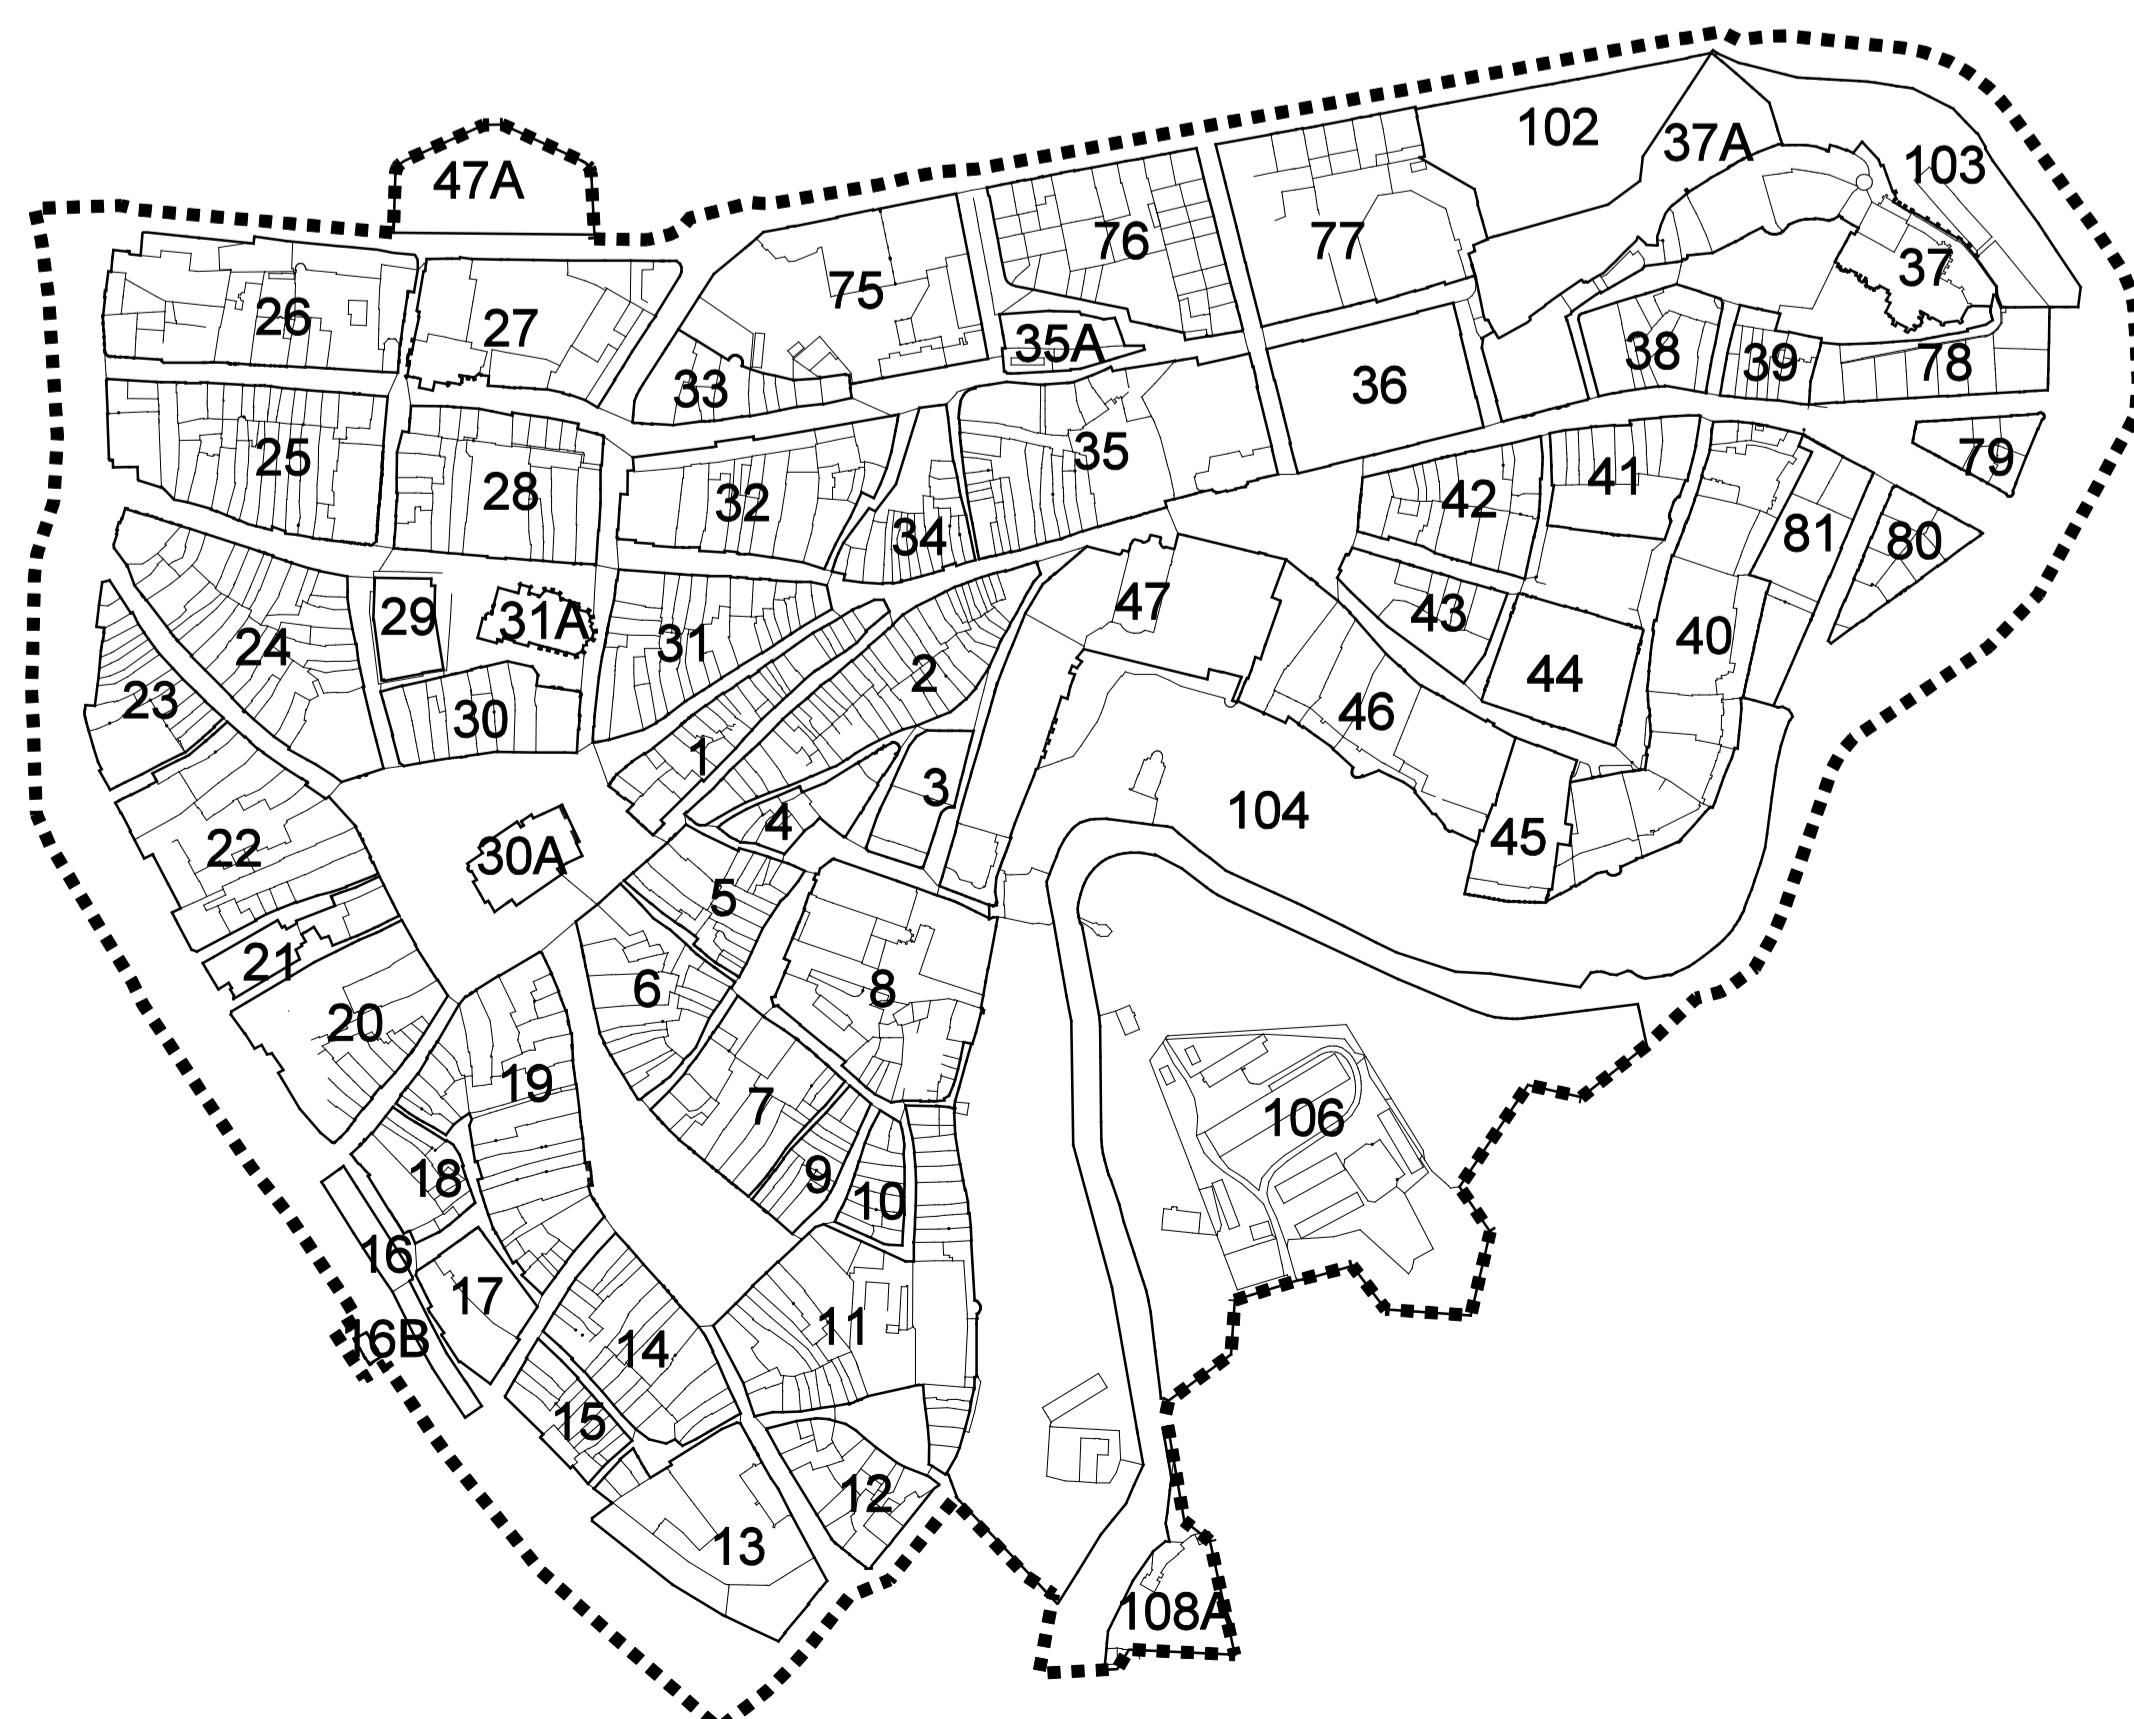


SCHÉMA ČÍSLOVÁNÍ BLOKŮ ZÁSTAVBY

