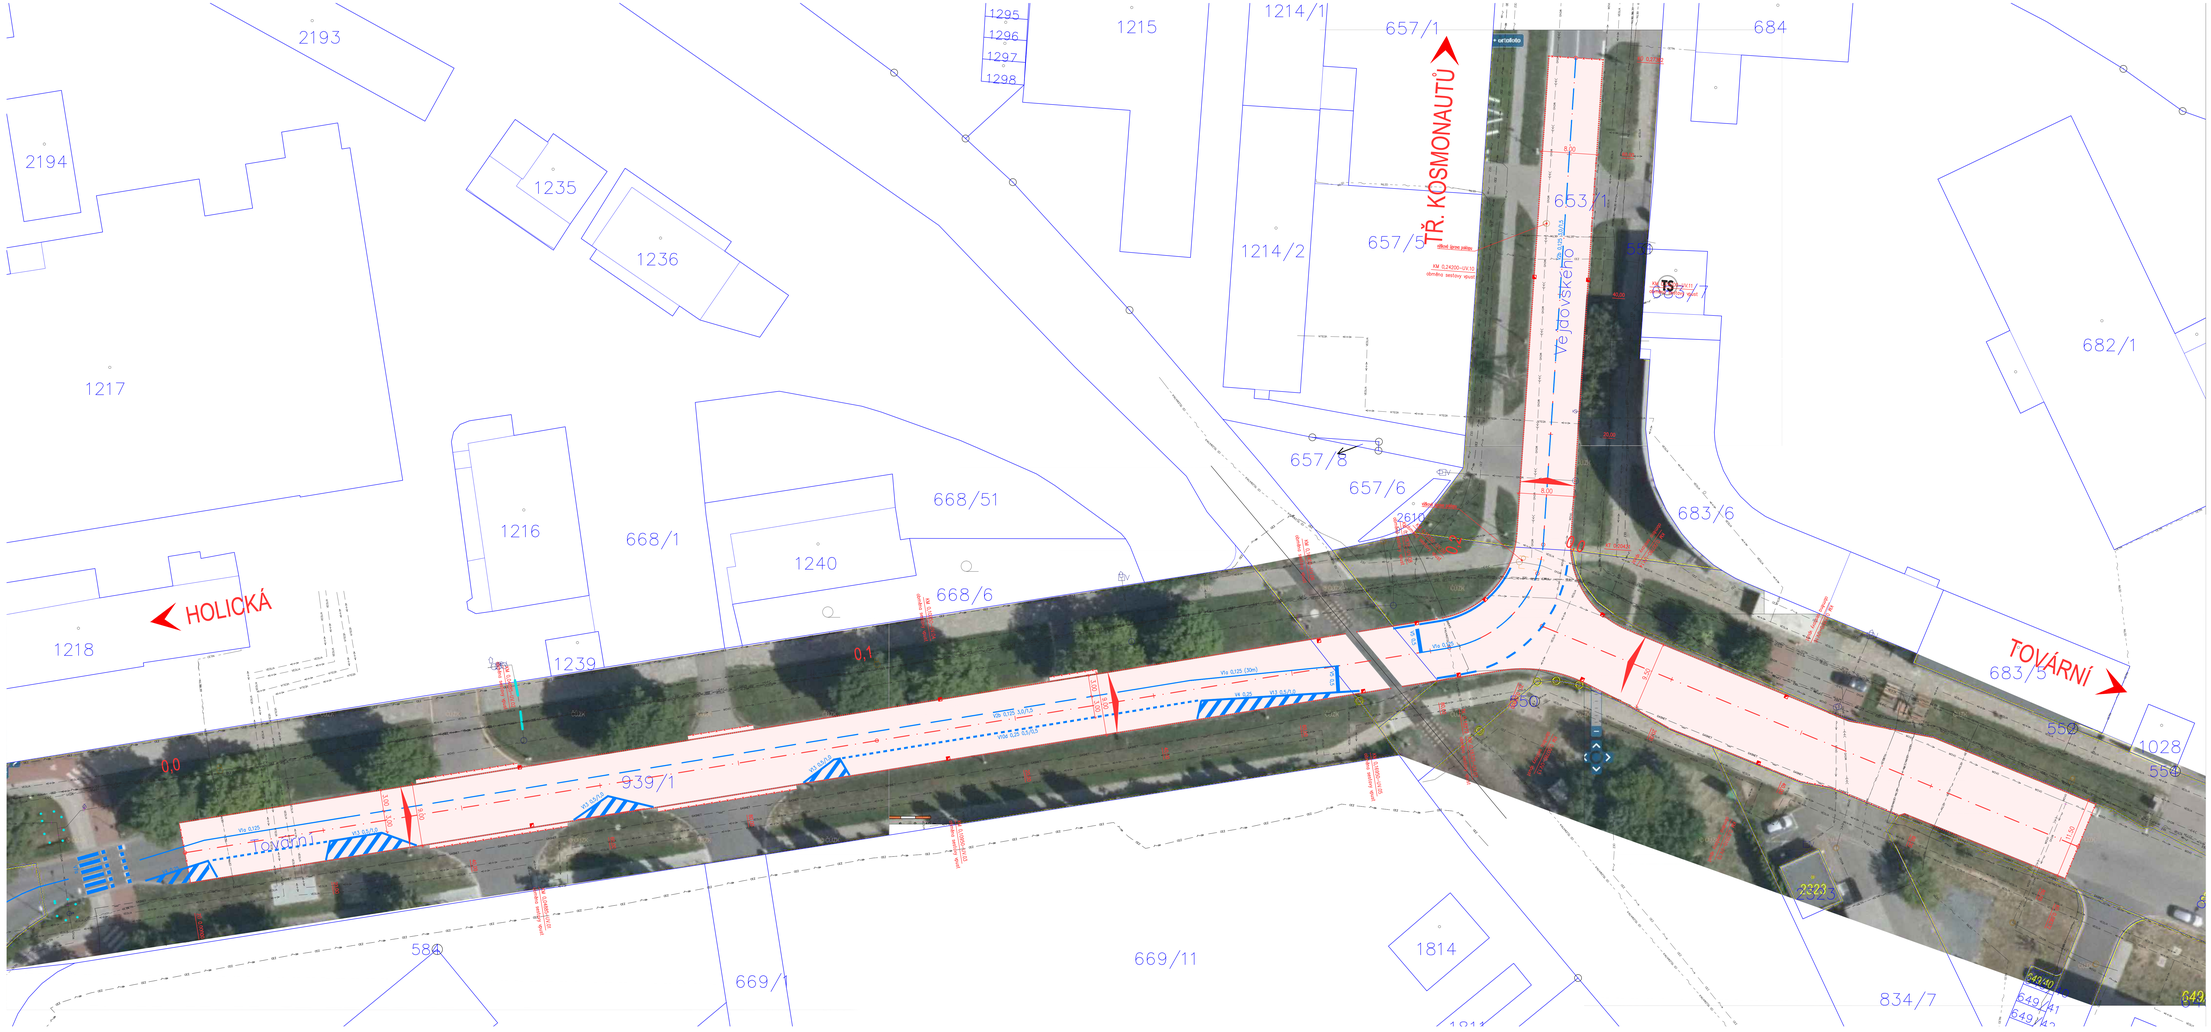

LEGENDA IS:

- STAVAJÍCÍ
- STAVAJÍCÍ (zaprovizorované)
- NOVĚ NAVRŽENÉ
- EL. VEDENÍ NN – podzemní
- EL. VEDENÍ NN – nadzemní
- EL. VEDENÍ VN – podzemní
- EL. VEDENÍ VN – nadzemní
- EL. VEDENÍ VVN – podzemní
- EL. VEDENÍ VVN – nadzemní
- SDĚLOVACÍ – podzemní
- SDĚLOVACÍ – nadzemní
- SDĚLOVACÍ – mikrovlné
- VENKOVNÍ OSVĚTLENÍ – podzemní
- PLYN NTL – podzemní
- PLYN STL – podzemní
- PLYN VTL – podzemní
- VODOVOD – podzemní
- TEPLOVOD – podzemní
- TEPLOVOD – nadzemní
- KANALIZACE JEDNOTNÁ – podzemní
- KANALIZACE SPLAŠKOVÁ – podzemní
- KANALIZACE DEŠŤOVÁ – podzemní

LEGENDA PLOCH:

- NOVĚ NAVRŽENÉ PLOCHY
- KOMUNIKACE – AB obnova obrus

LEGENDA ČAR:

- STAVAJÍCÍ STAV
- KATASTRÁLNÍ MAPA
- NOVÝ STAV
- PŘÍDLAŽBA TVÁRDÉK ŽK 8/10
- PRACOVNÍ SPÁRA AB KRYT

! PODZEMNÍ SÍTĚ JSOU ZAKRESLENY POUZE ORIENTAČNĚ DLE PODKLADU SPRÁVCŮ PŘED ZAHÁJENÍM ZEMNÍCH PRACÍ NUTNO VYTYČIT !

S N

OBJEDNÁVKA/SOD Č.:	0801034/23/ODUR	SOUŘAD. SYSTÉM	S–JTSK
OBJEDNATEL	STATUTÁRNÍ MĚSTO OLOMOUC HORNÍ NÁM. 583, 779 11 OLOMOUC, IČ:00299308	VÝŠKOVÝ SYSTÉM	B. p. v.
ZPRACOVAL:	Ing. Ondřej ADAMÍK Sportovní 339/12, 798 01 Prostějov Č. 04825170 podpis: ODUR podpis@viaex.cz | www.viaex.cz	OVĚŘENO:	
	HLAVNÍ INŽENÝR PROJEKTU: ING. ADAMÍK O.	ZODPOVĚDNÝ PROJEKTANT: ING. ADAMÍK O.	
KRAJ: OLOMOUCKÝ	OBEC: OLOMOUC 500496	KATASTRÁLNÍ ÚZEMÍ: HODOLANY 710873	otisk autorizačního razítka
AKCE: TOVÁRNÍ – VEJDOVSKÉHO, VOZOVKA		ZAKÁZKA Č.: 230404	SOUPRAVA:
OBJEKT: SO 100 – OBJEKTY POZEMNÍCH KOMUNIKACÍ (VČETNĚ PROPUSTKŮ)		STUPEŇ PD: DSP	
		DATUM: 05/2023	
NÁZEV PŘÍLOHY: SITUACE		FORMÁT: 14x64	
		MĚŘÍTKO: 1:250	
		PŘÍLOHA Č.: D.1.1.2a	

Tato dokumentace požívá autorskoprávní ochranu dle zákona č. 121/2000 Sb. a přísluší autorům a je jejich výhradní a výlučná vlastnina.