


MLÝNSKÝ POTOK

REFERENČNÍ PŘÍKLADY VODÁCKÝCH SLALOMOVÝCH DRAH


WWW.A8000.cz

REFERENČNÍ PŘÍKLADY VODÁCKÝCH SLALOMOVÝCH DRAH

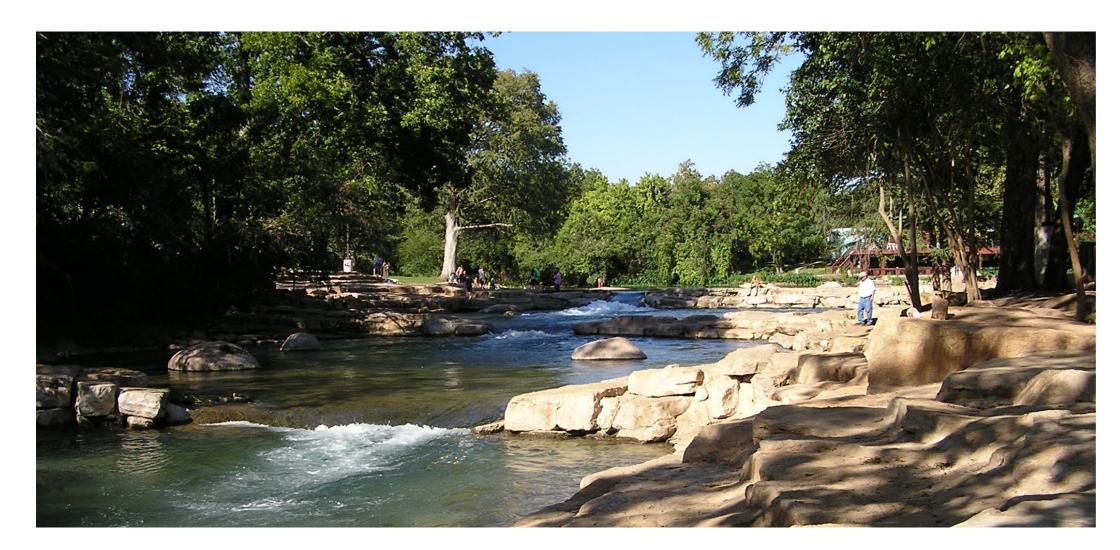

RIO VISTA WHITEWATER PARK, SAN MARCOS, TEXAS




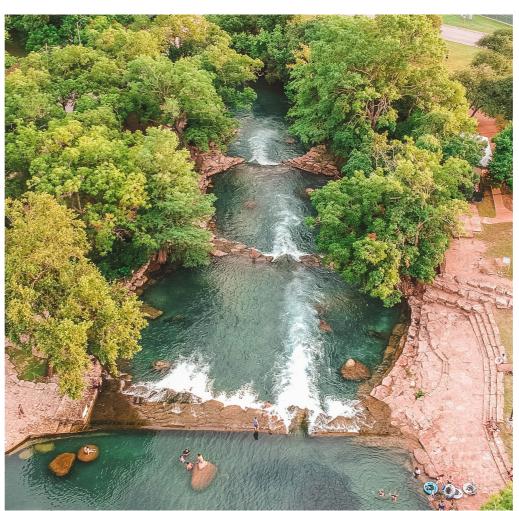

A_Q0^U0


PROJEKT/PROJECT
MLÝNSKÝ POTOK

FAZE/STAGE REFERENČNÍ PŘÍKLADY

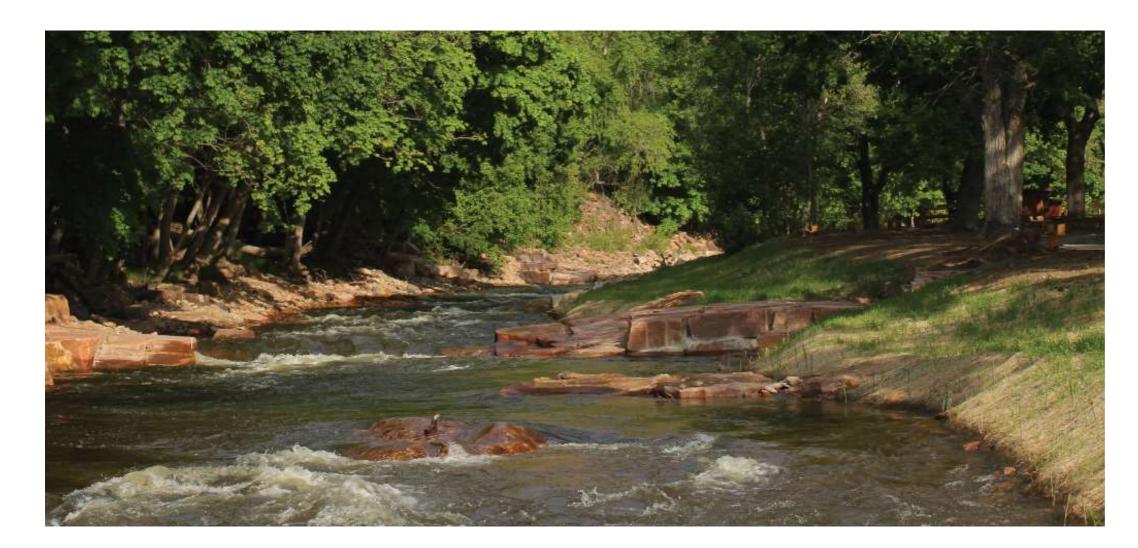

LAVERN M. JOHNSON PARKFORT LYONS, COLORADO



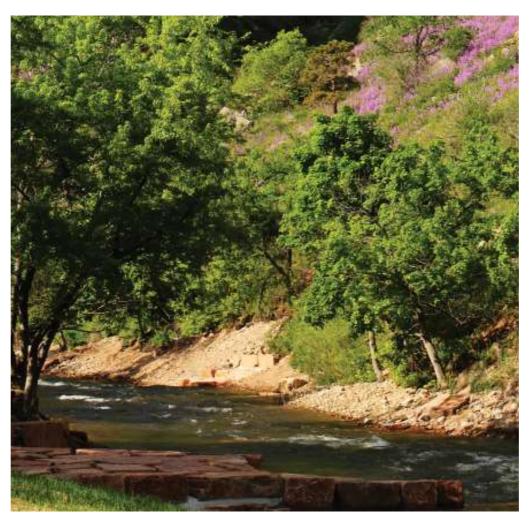

 $V_{\Omega}0^{U}$

PROJEKT/PROJECT

MLÝNSKÝ POTOK

FAZE/STAGE REFERENČNÍ PŘÍKLADY





A_Q0^U0

PROJEKT/PROJECT

MLÝNSKÝ POTOK

OTOK REFERENČNÍ PŘÍKLADY



SAINT PIERRE DE BOEUF LYON, FRANCIE





A_Q0^U0

PROJEKT/PROJECT
MLÝNSKÝ POTOK

FAZE/STAGE REFERENČNÍ PŘÍKLADY










A_Q0^U0

PROJEKT/PROJECT

MLÝNSKÝ POTOK

FAZE/STAGE REFERENČNÍ PŘÍKLADY

POUDRE RIVER WHITEWATER PARK FORT COLLINS, COLORADO

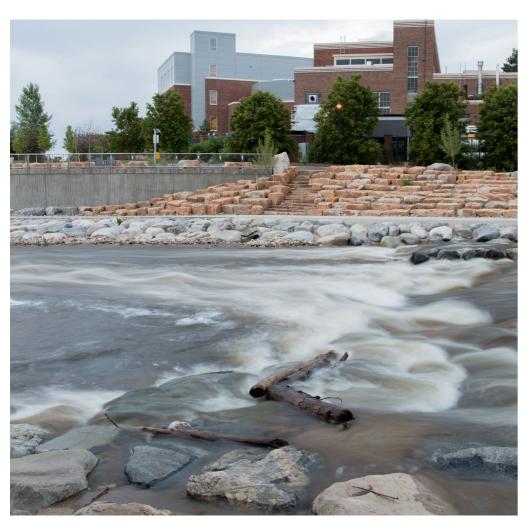




V_Q0^U0

PROJEKT/PROJECT

MLÝNSKÝ POTOK

REFERENČNÍ PŘÍKLADY

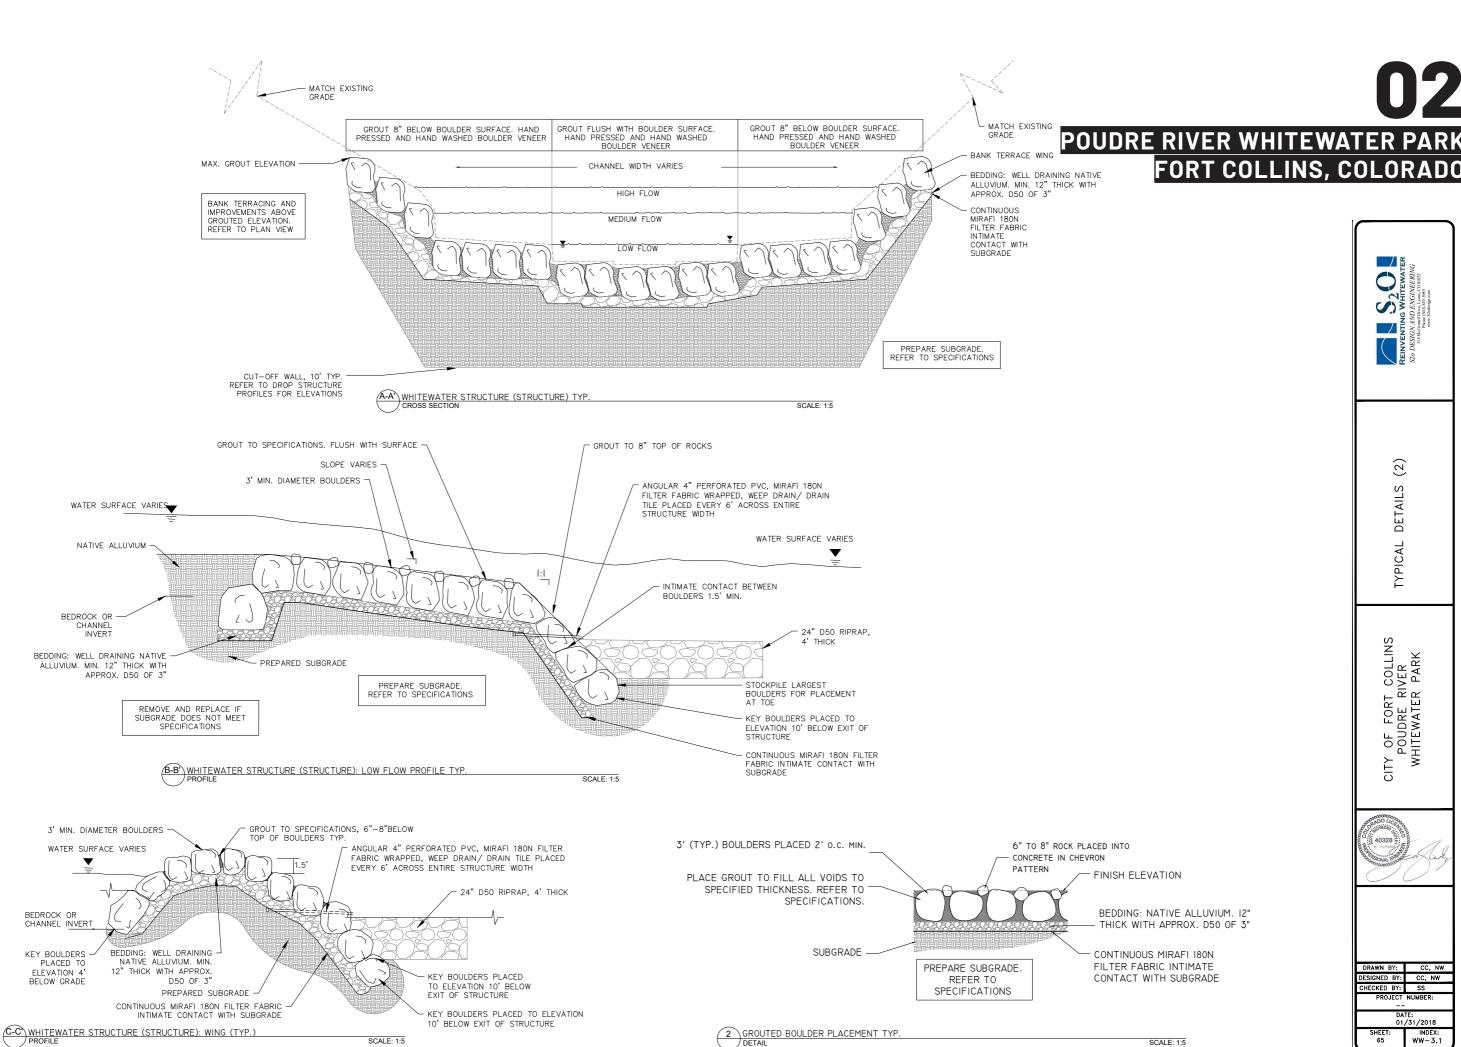

 $A_{\Omega}0^{U}0$

BEDROCK OR

PROJEKT / PROJECT MLÝNSKÝ POTOK

SCALE: 1:5

REFERENČNÍ PŘÍKLADY

CC, NW

01/31/2018

SCALE: 1:5

(2)

DETAILS

TYPICAL

ITY OF FORT COLLINS POUDRE RIVER WHITEWATER PARK

CITY

