




ULICE POUPĚTOVA - PARKOVACÍ DŮM

JEČMEN STUDIO

11/2024

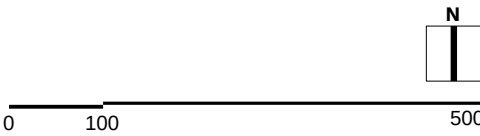






STÁVAJÍCÍ STAV



NÁVRH

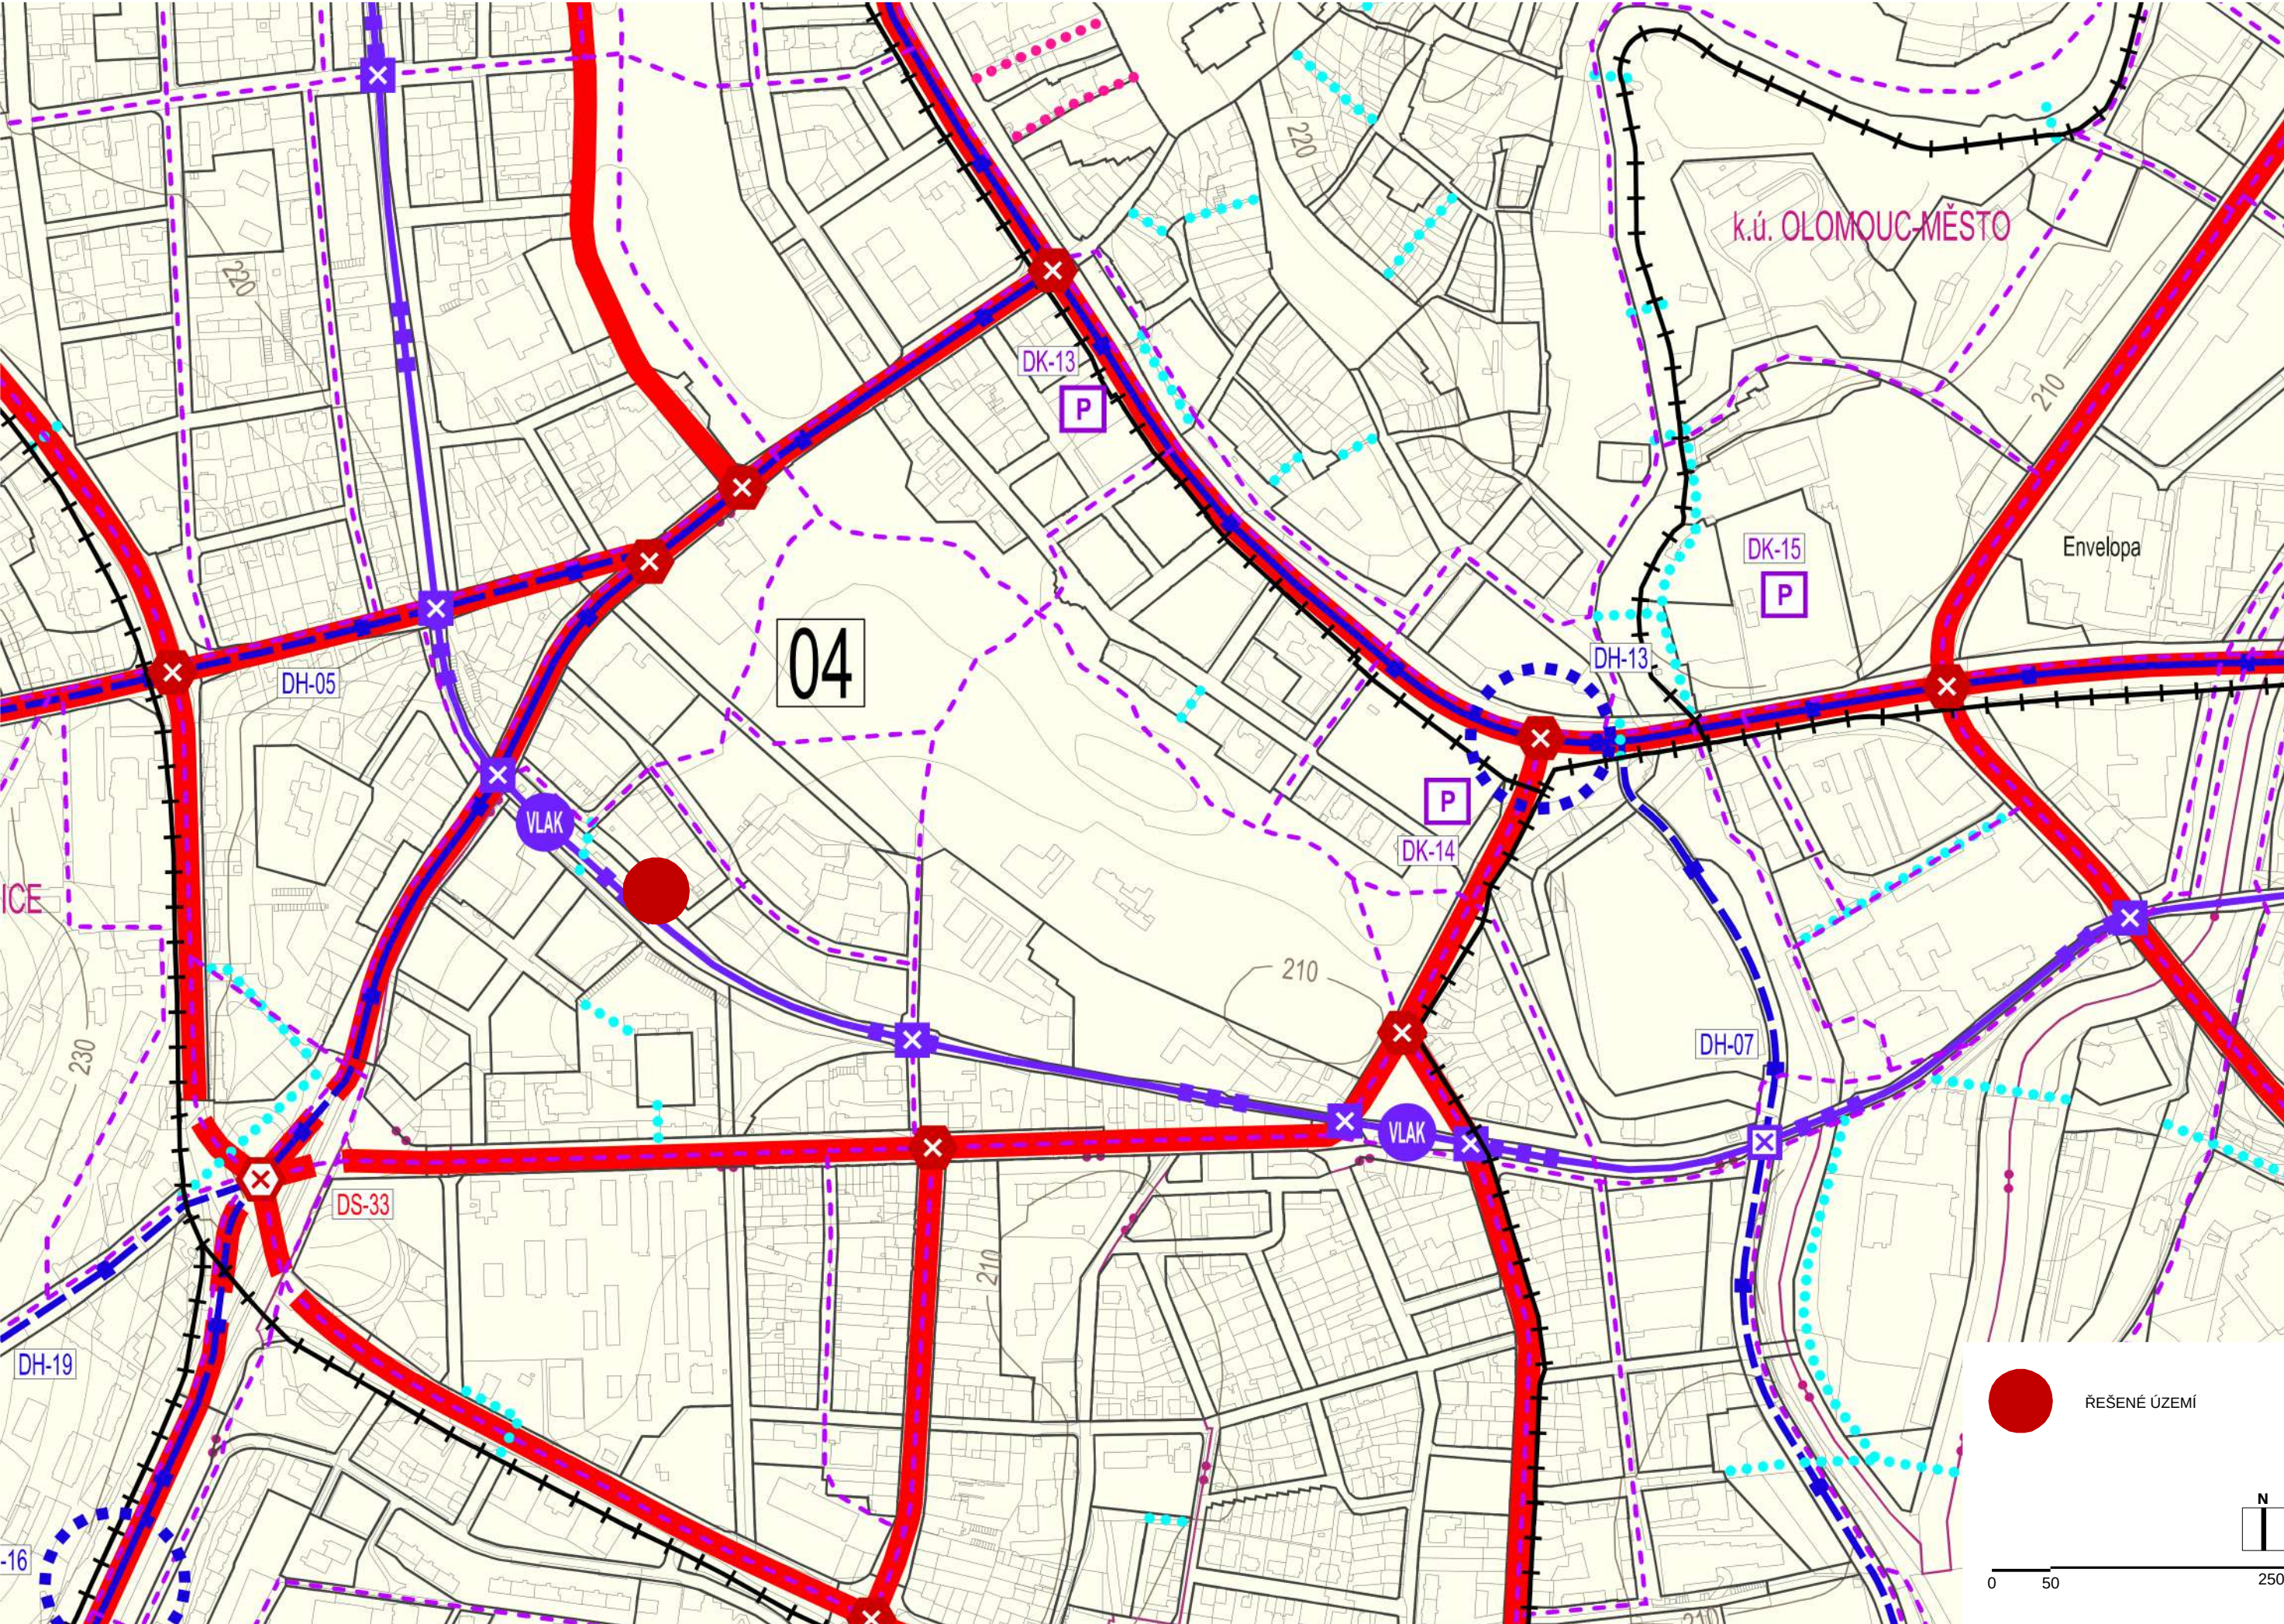

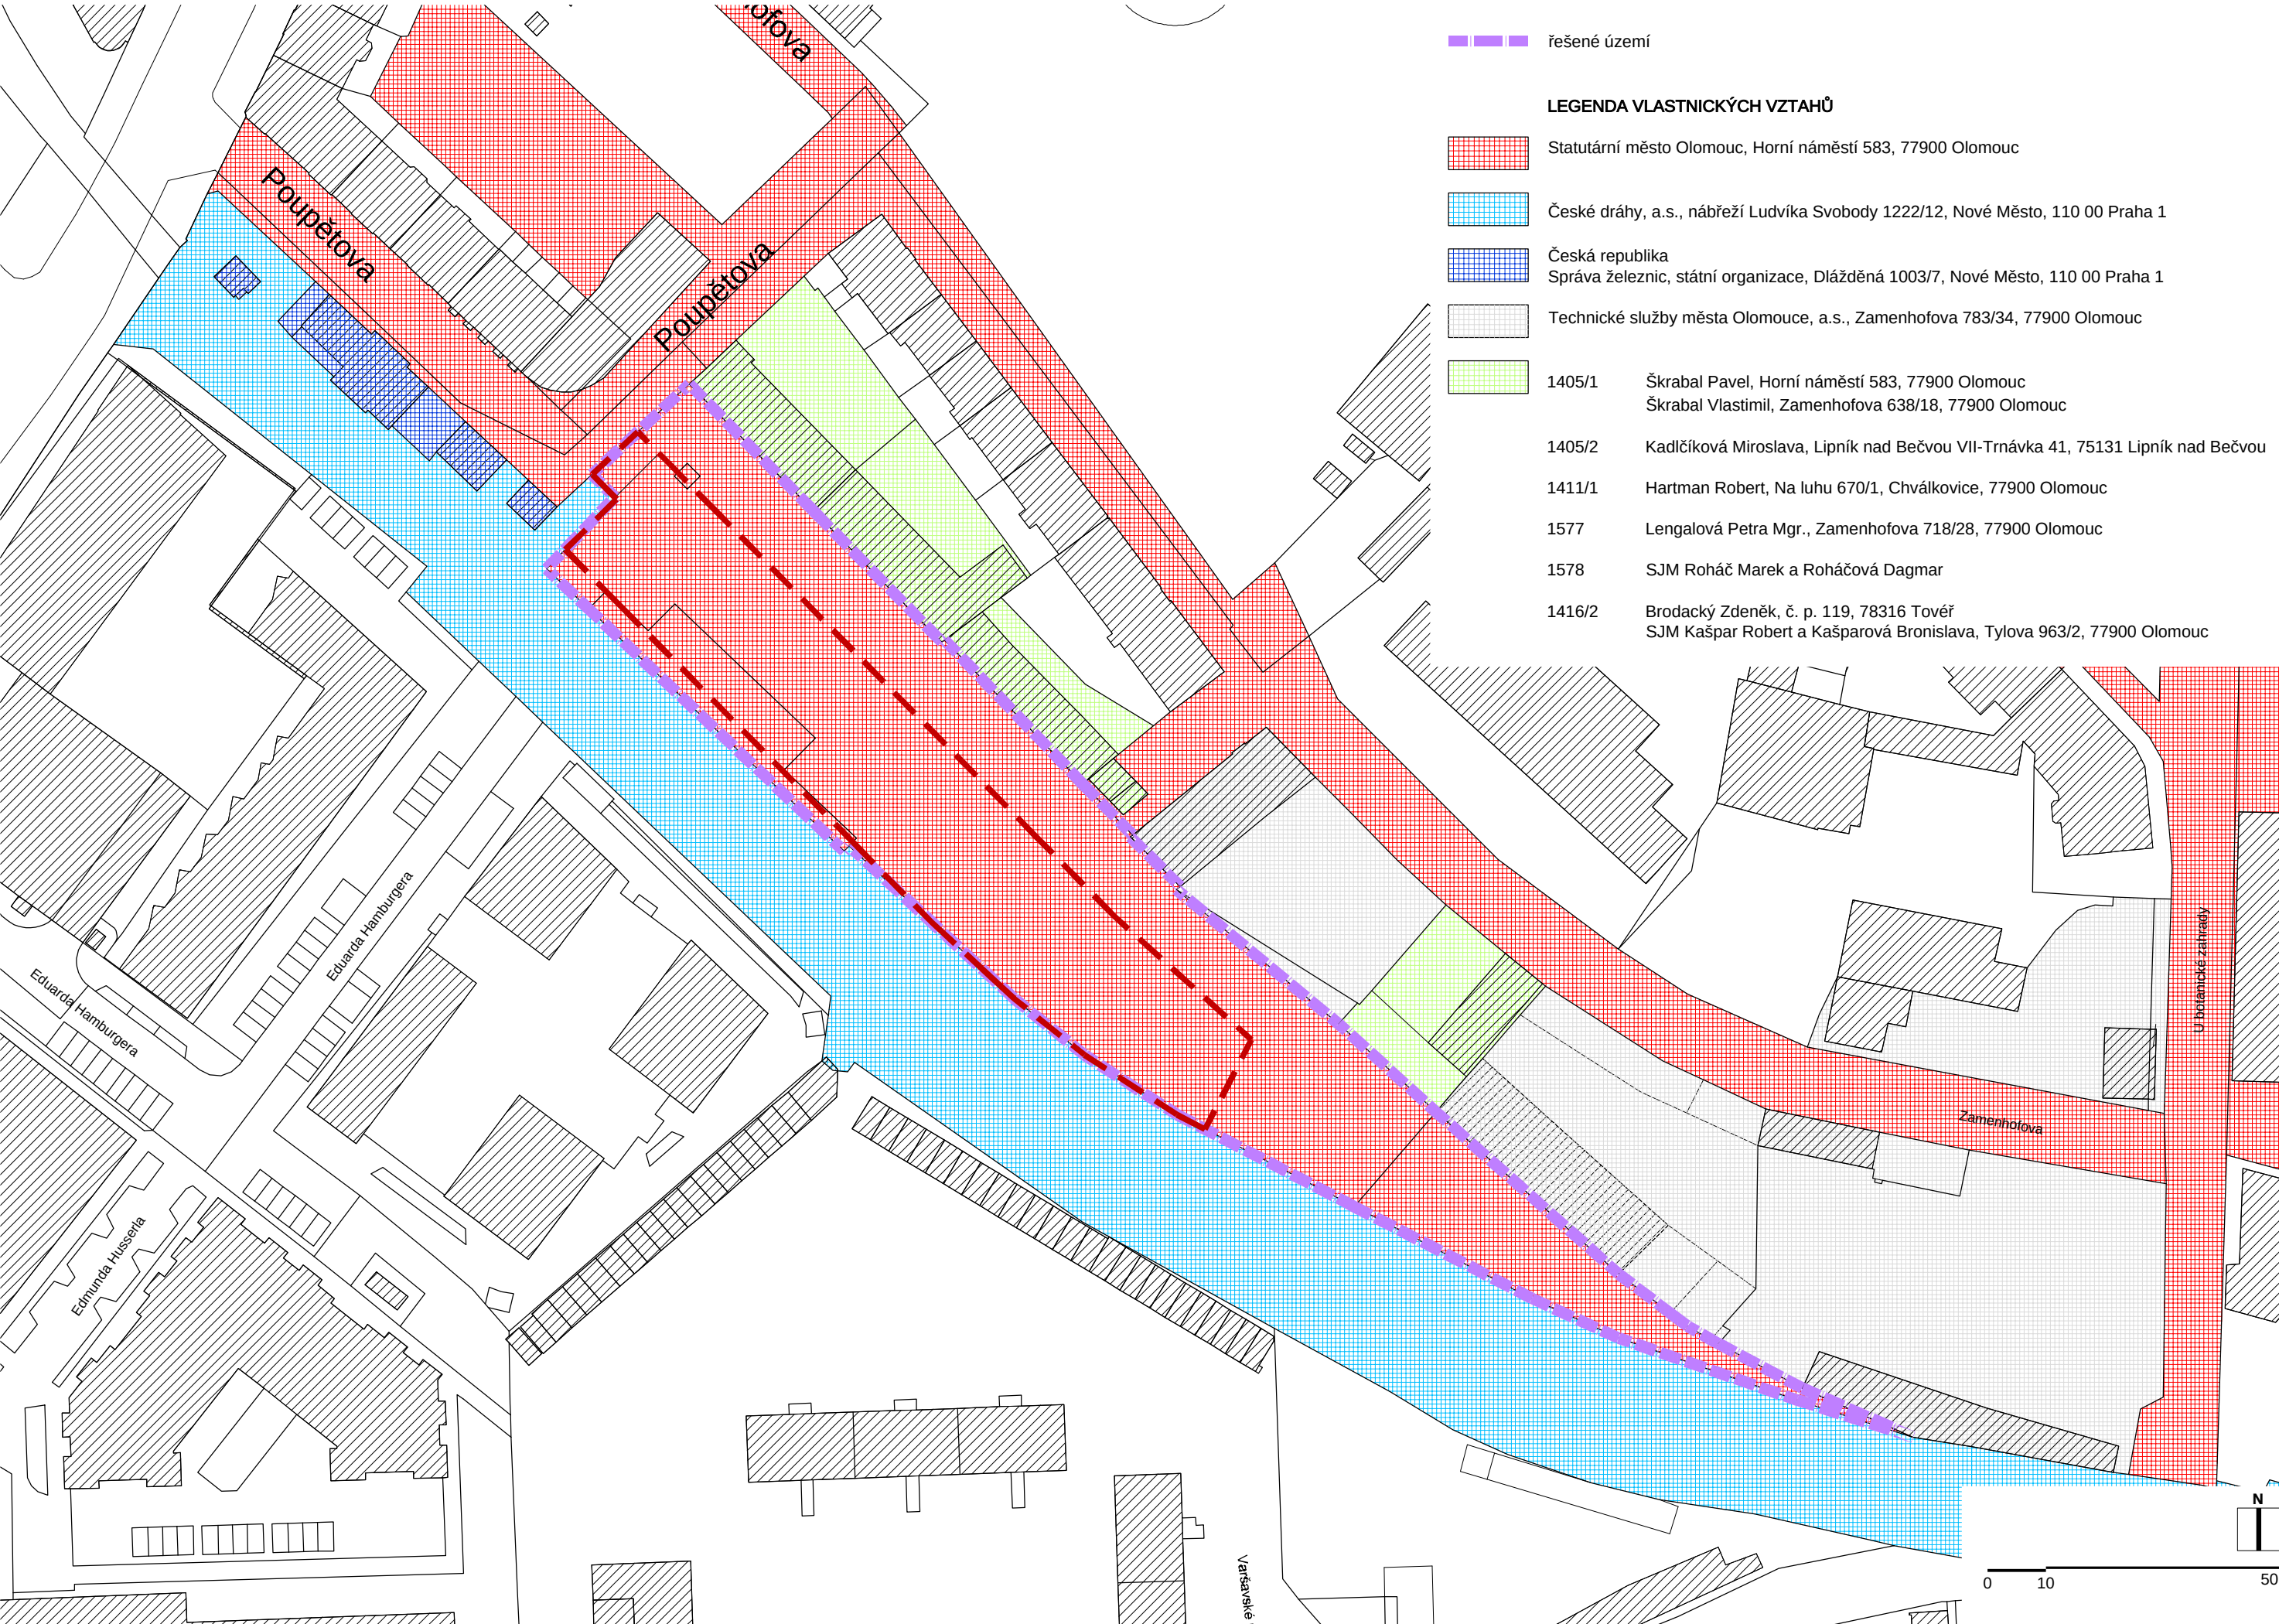


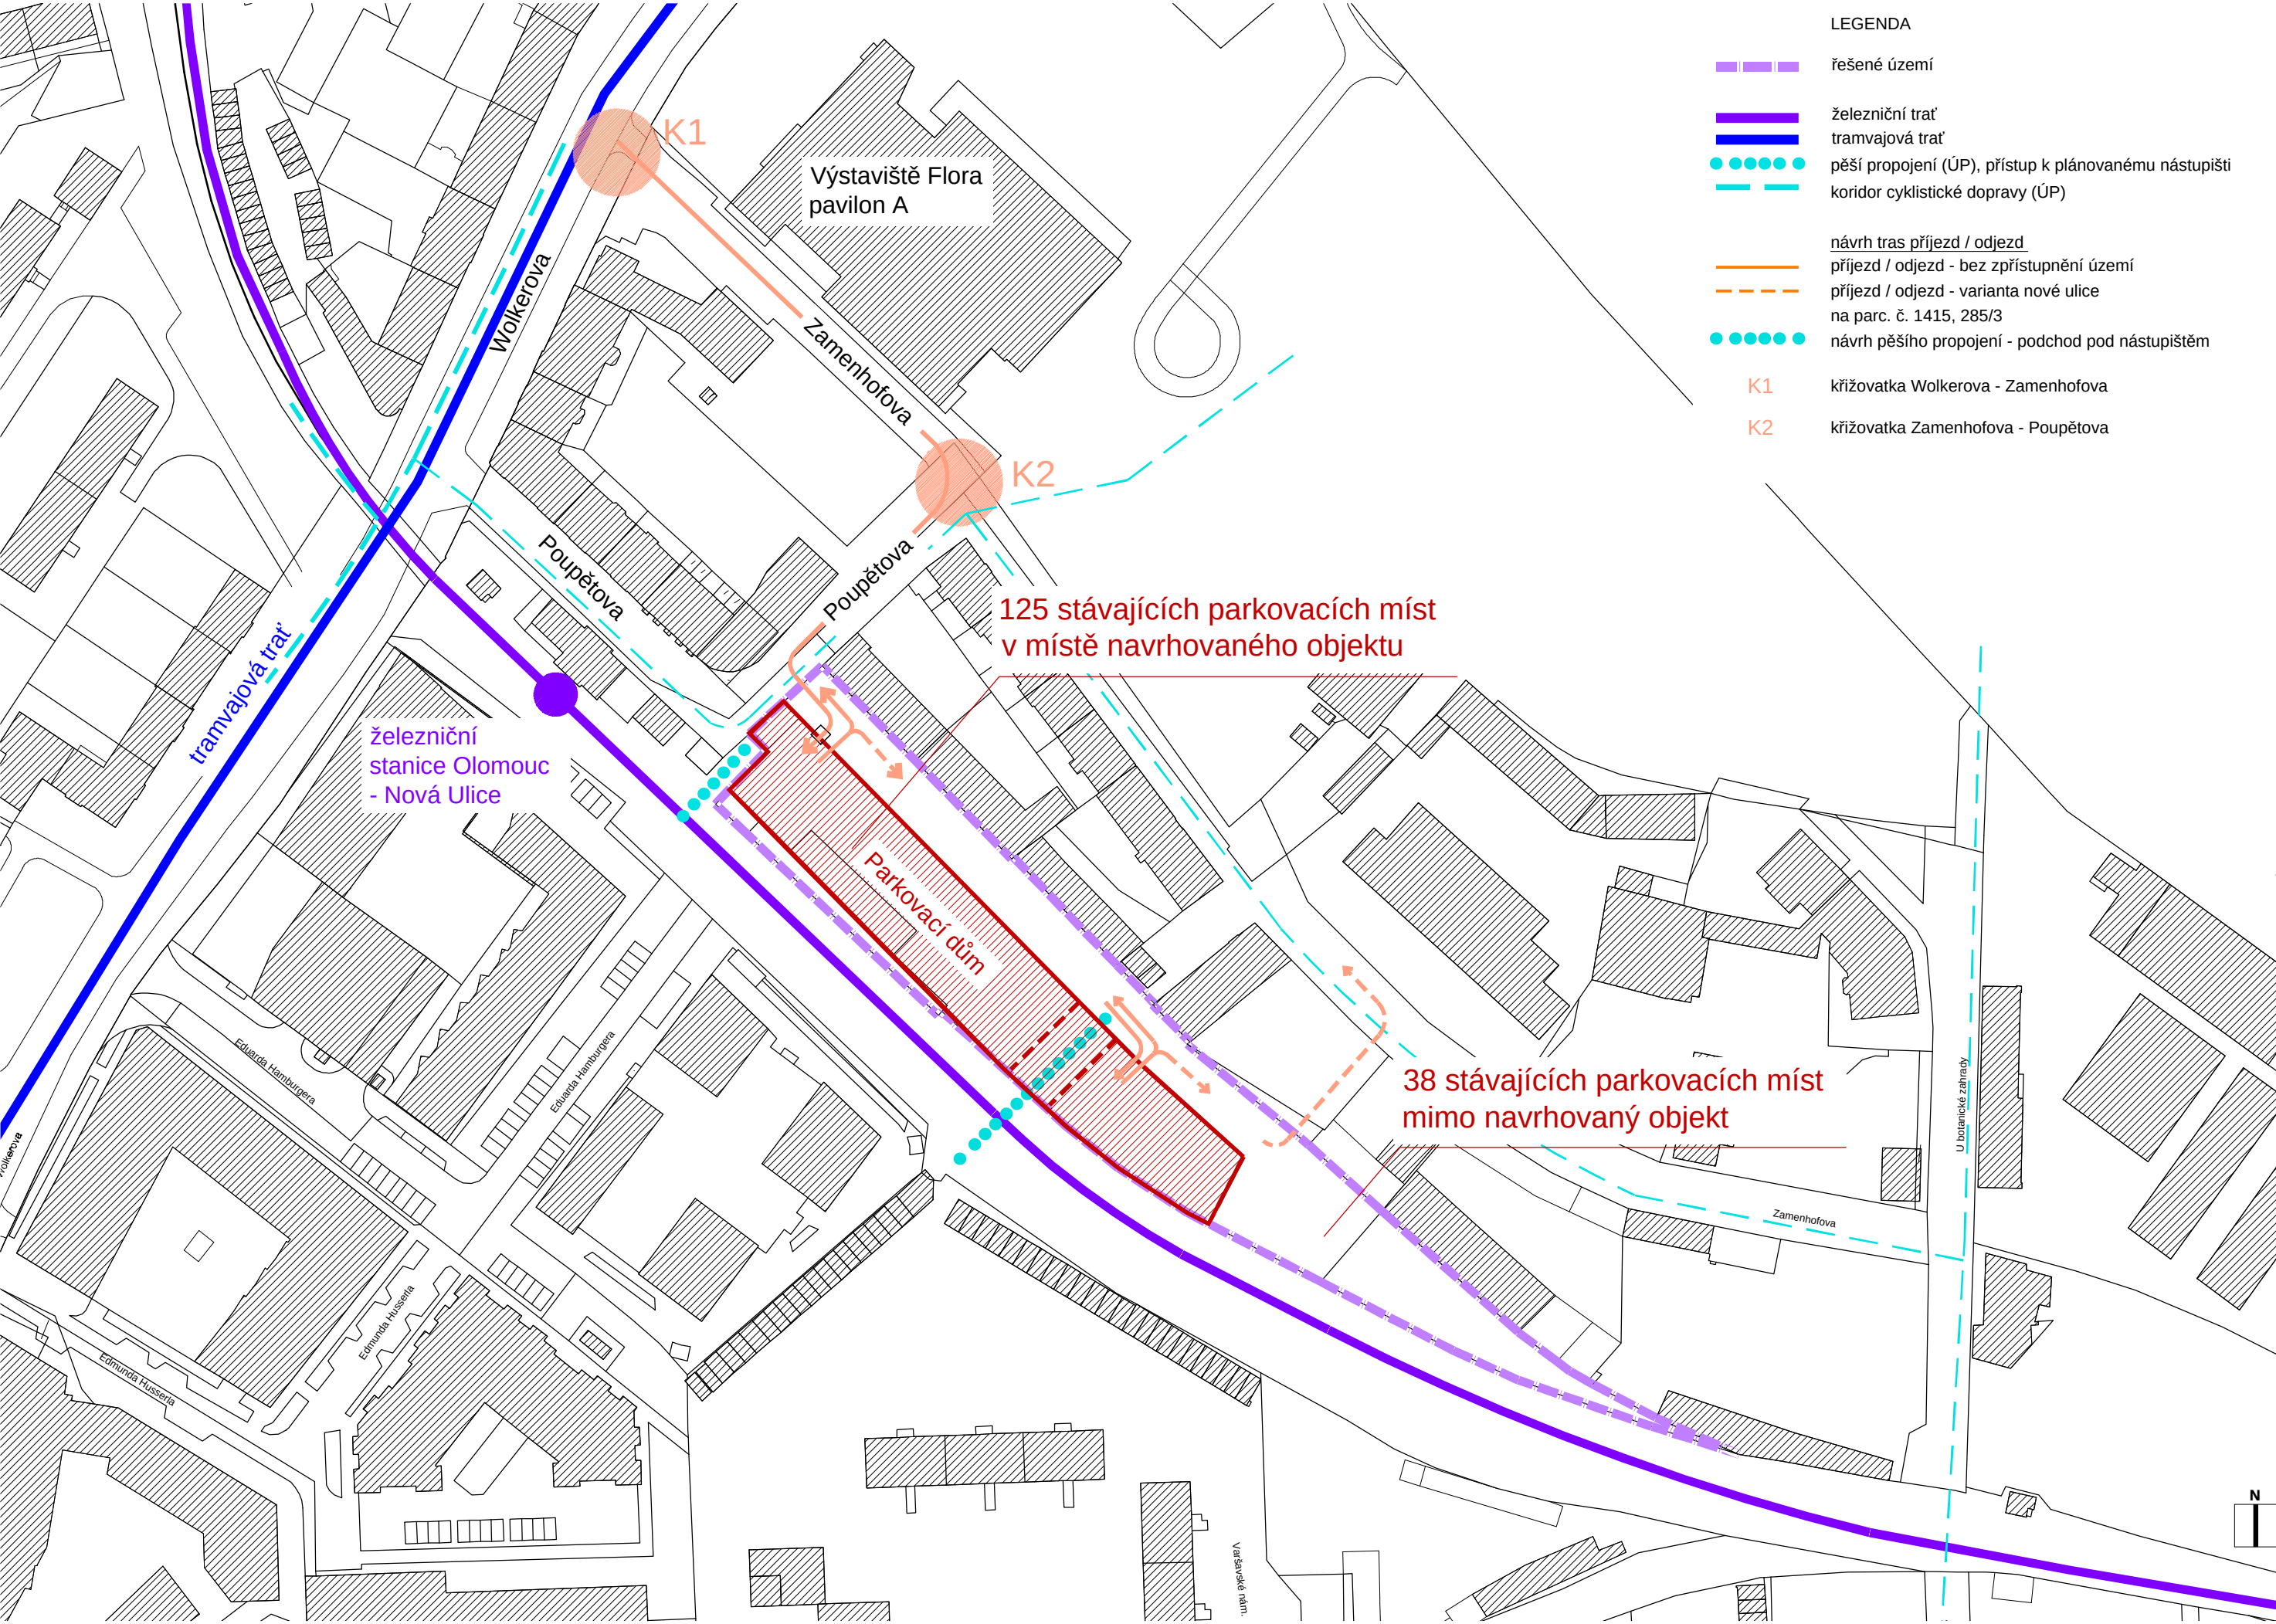


LEGENDA


- řešené území
- železniční trať
- tramvajová trať
- pěší propojení (ÚP), přístup k plánovanému nástupišti
- koridor cyklistické dopravy (ÚP)
- návrh tras příjezd / odjezd
- příjezd / odjezd - bez zpřístupnění území
- příjezd / odjezd - varianta nové ulice na parc. č. 1415, 285/3
- návrh pěšího propojení - podchod pod nástupištěm
- K1 křižovatka Wolkerova - Zamenhofova
- K2 křižovatka Zamenhofova - Poupětova


INVESTIČNÍ ZÁMĚR „UL. POUPĚTOVA - PARKOVACÍ DŮM“

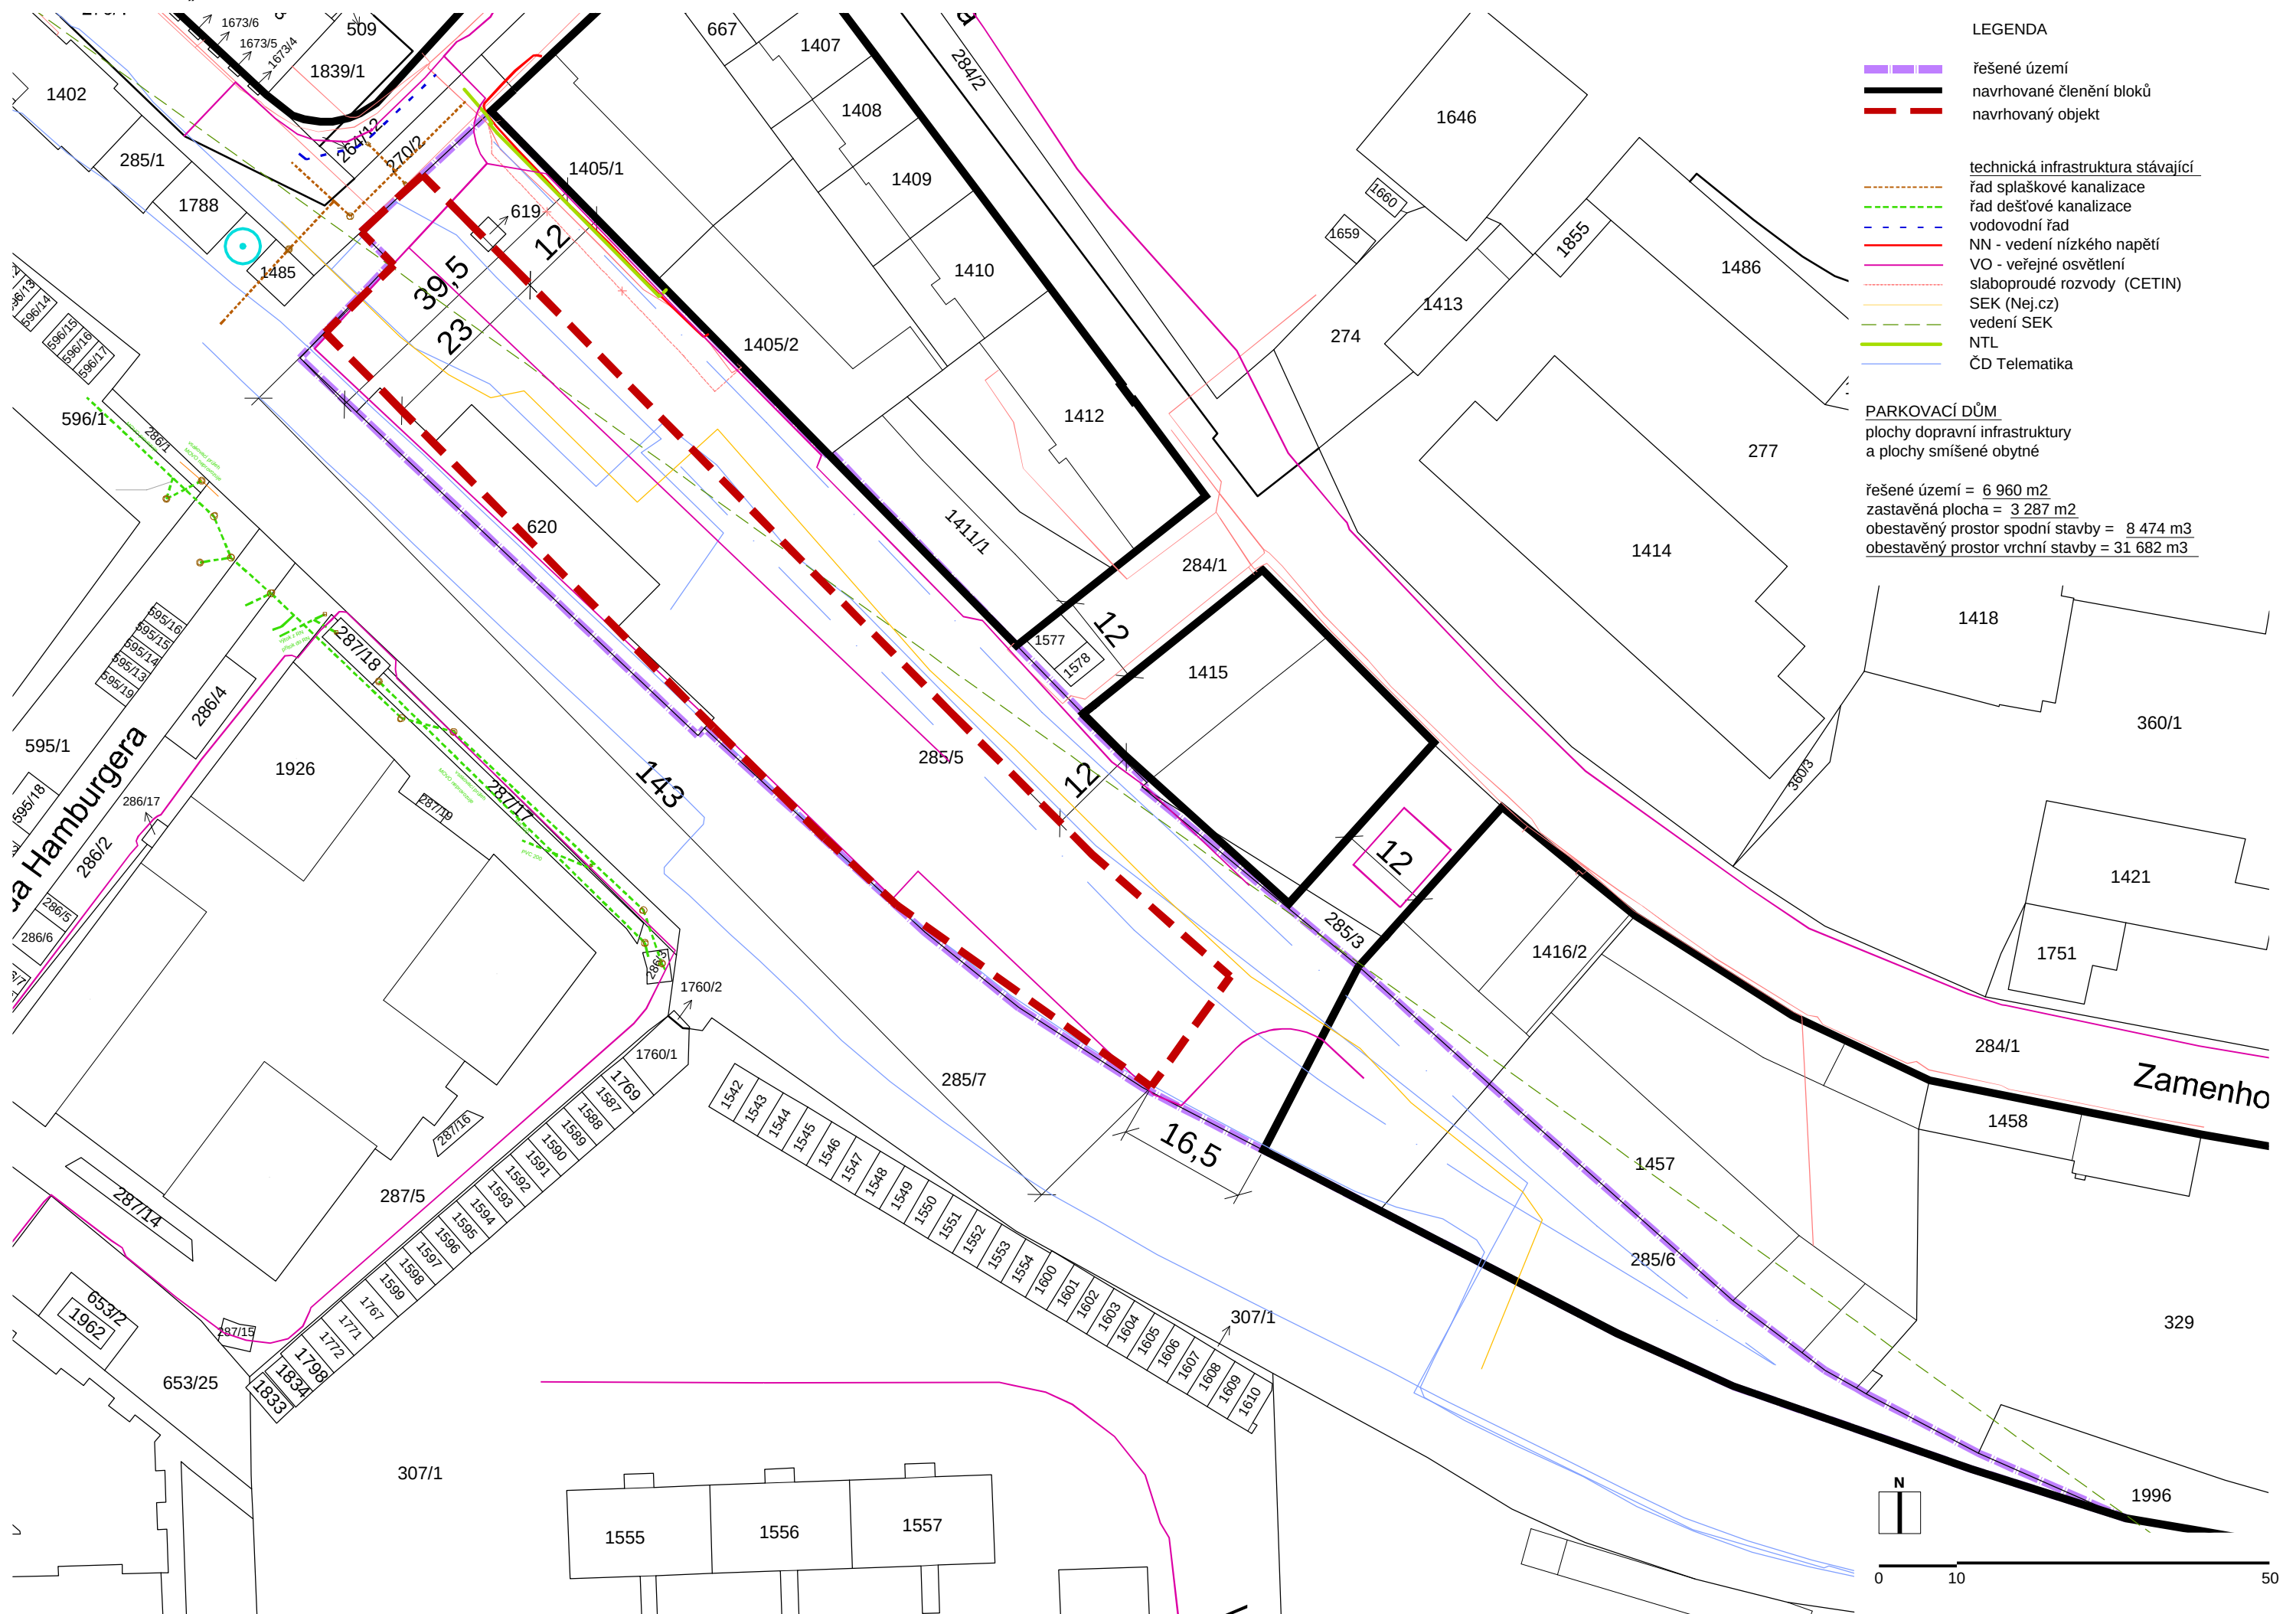

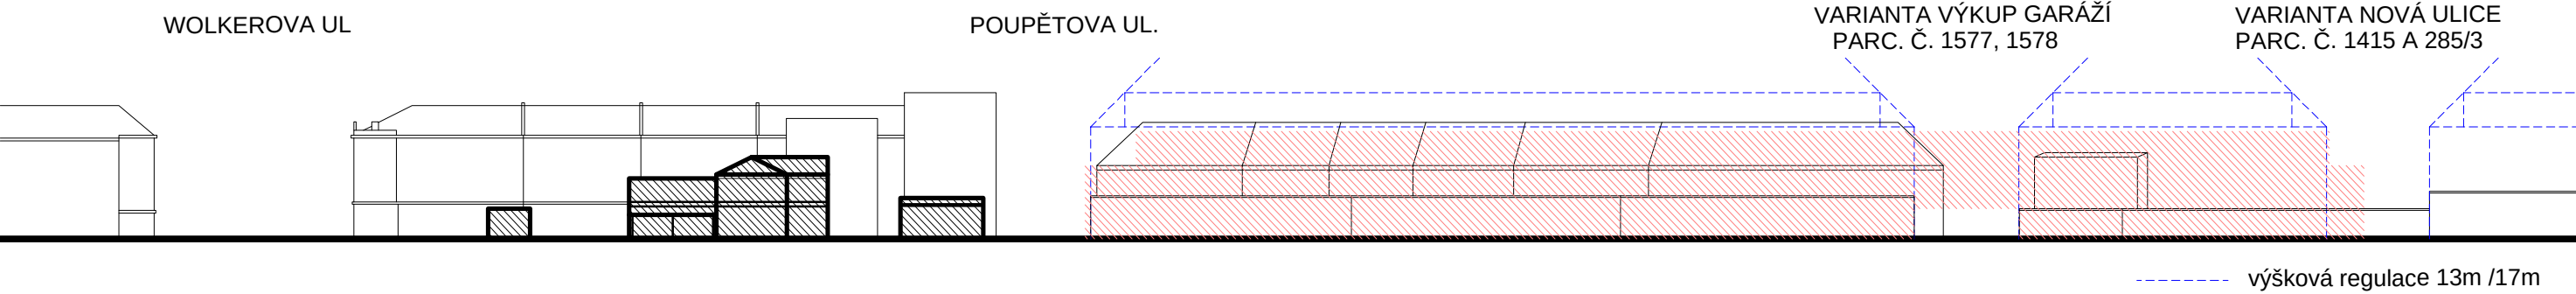


OBOUSTRANNÝ CHODNÍK V ULICI, PARKOVACÍ STÁNÍ PRO OSOBNÍ VOZY
OBOUSMĚRNÁ KOMUNIKACE S MOŽNOSTÍ ZPRŮCHODNĚNÍ ÚZEMÍ

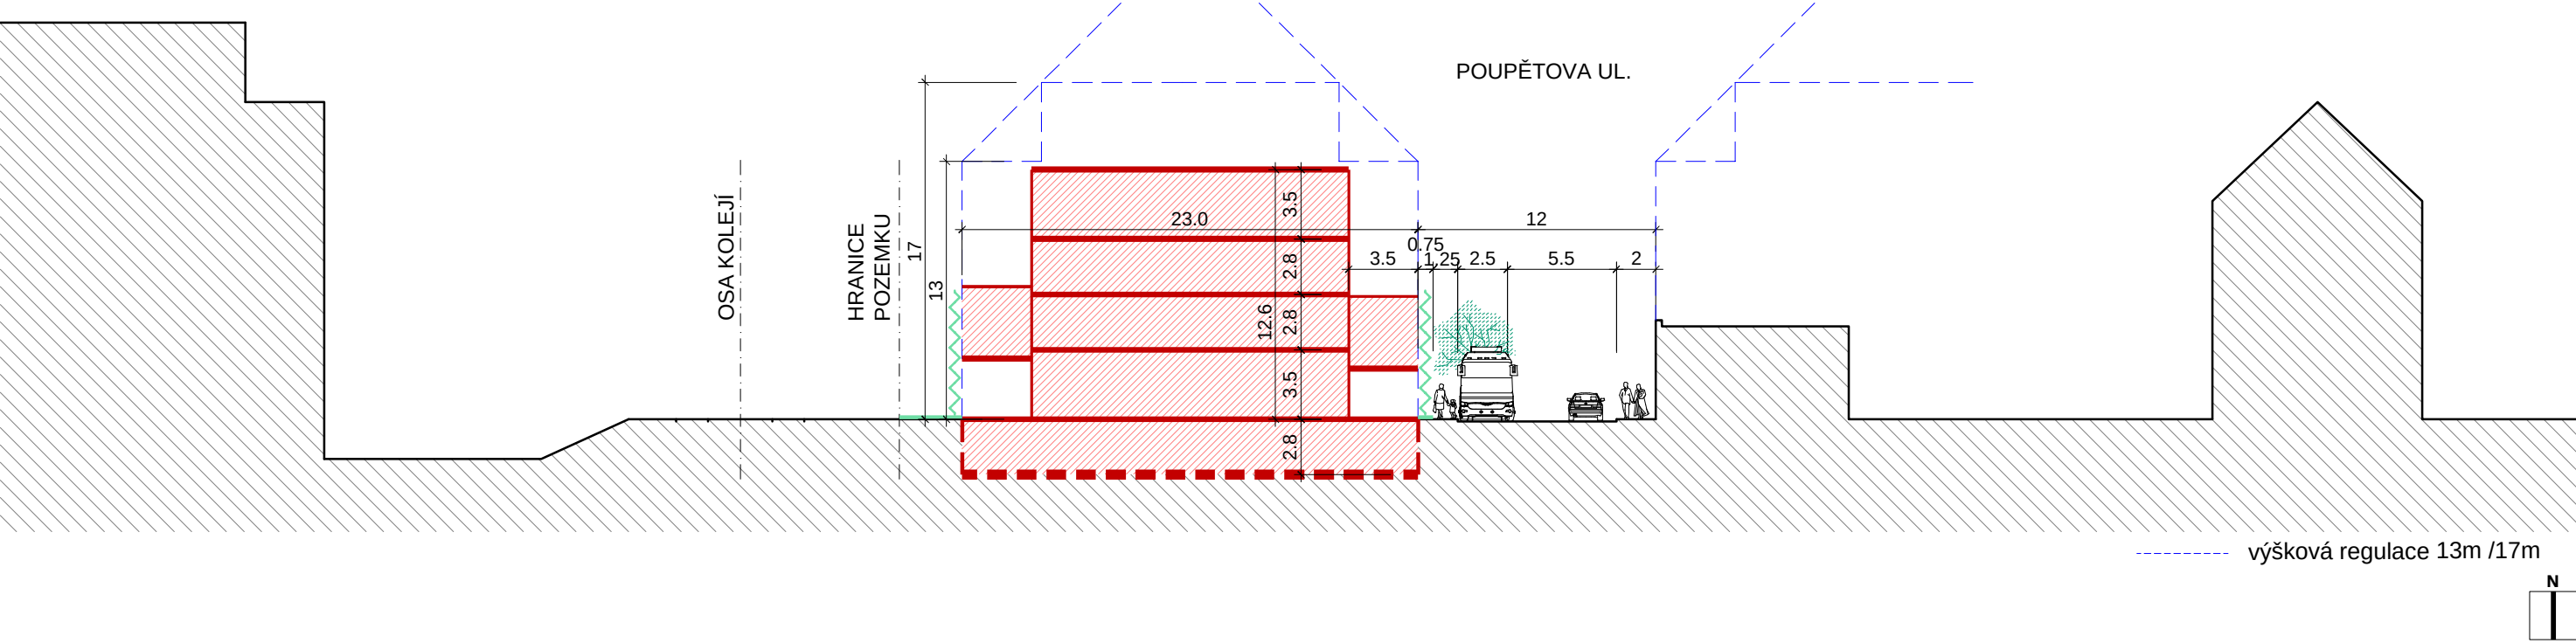

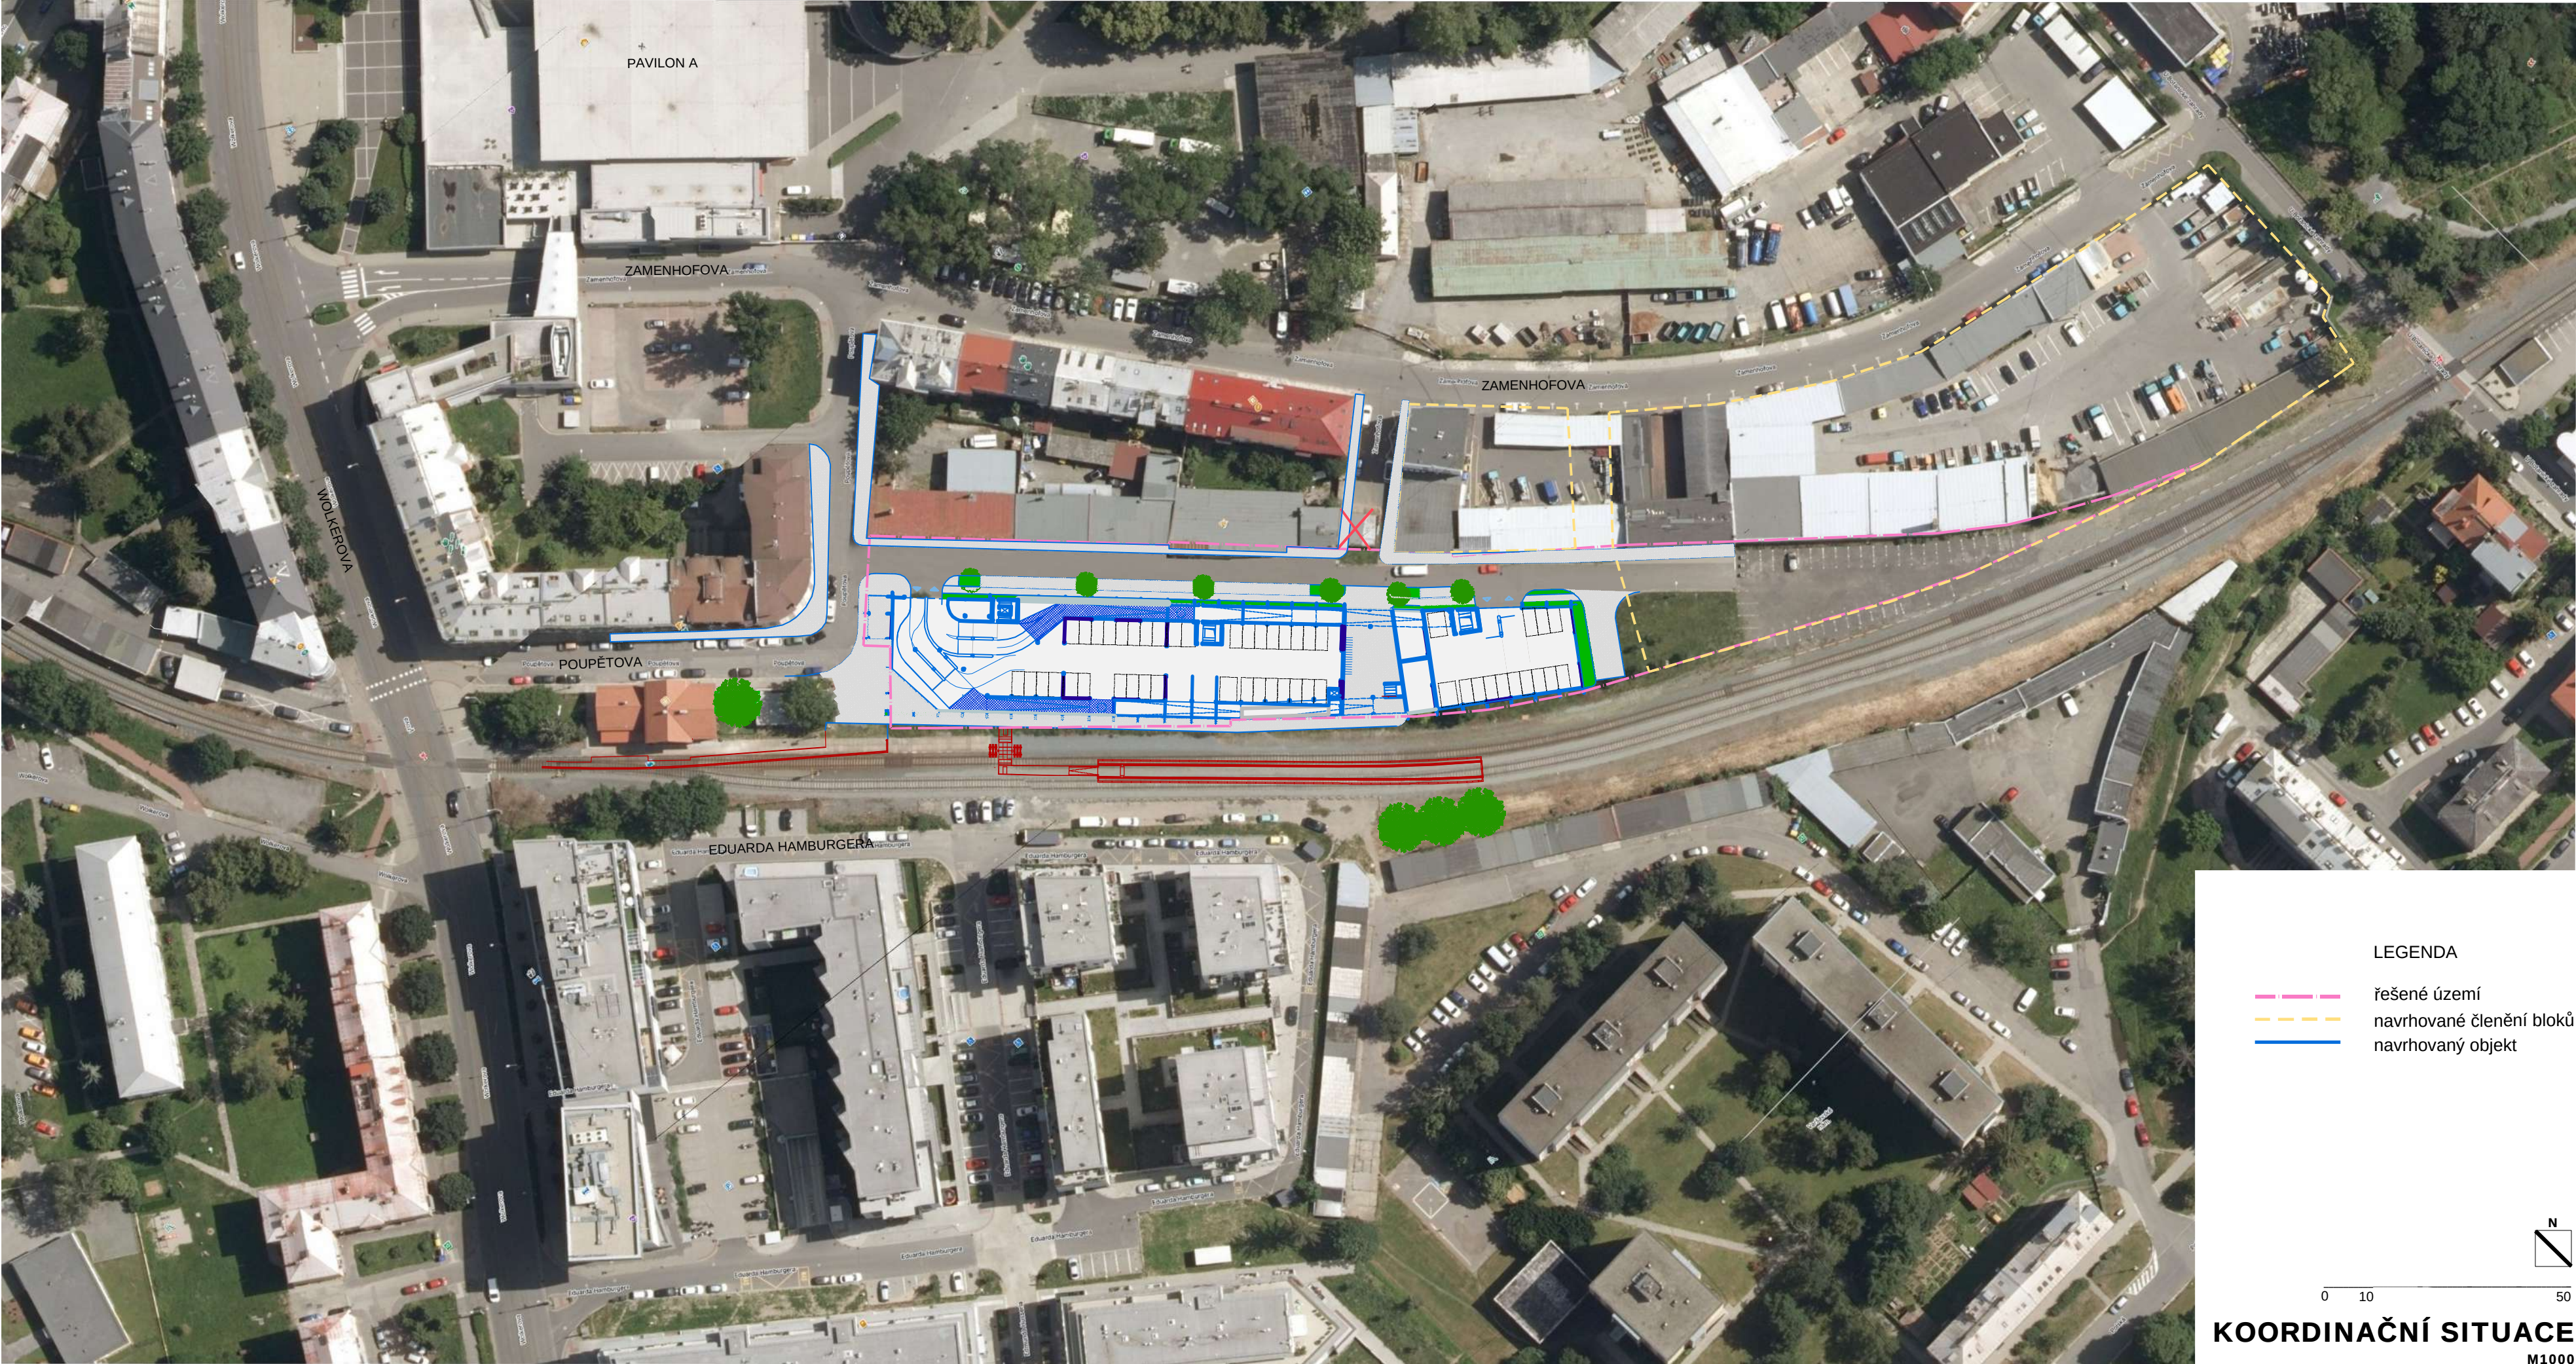


PŮDORYS 1. NADZEMNÍ PODLAŽÍ

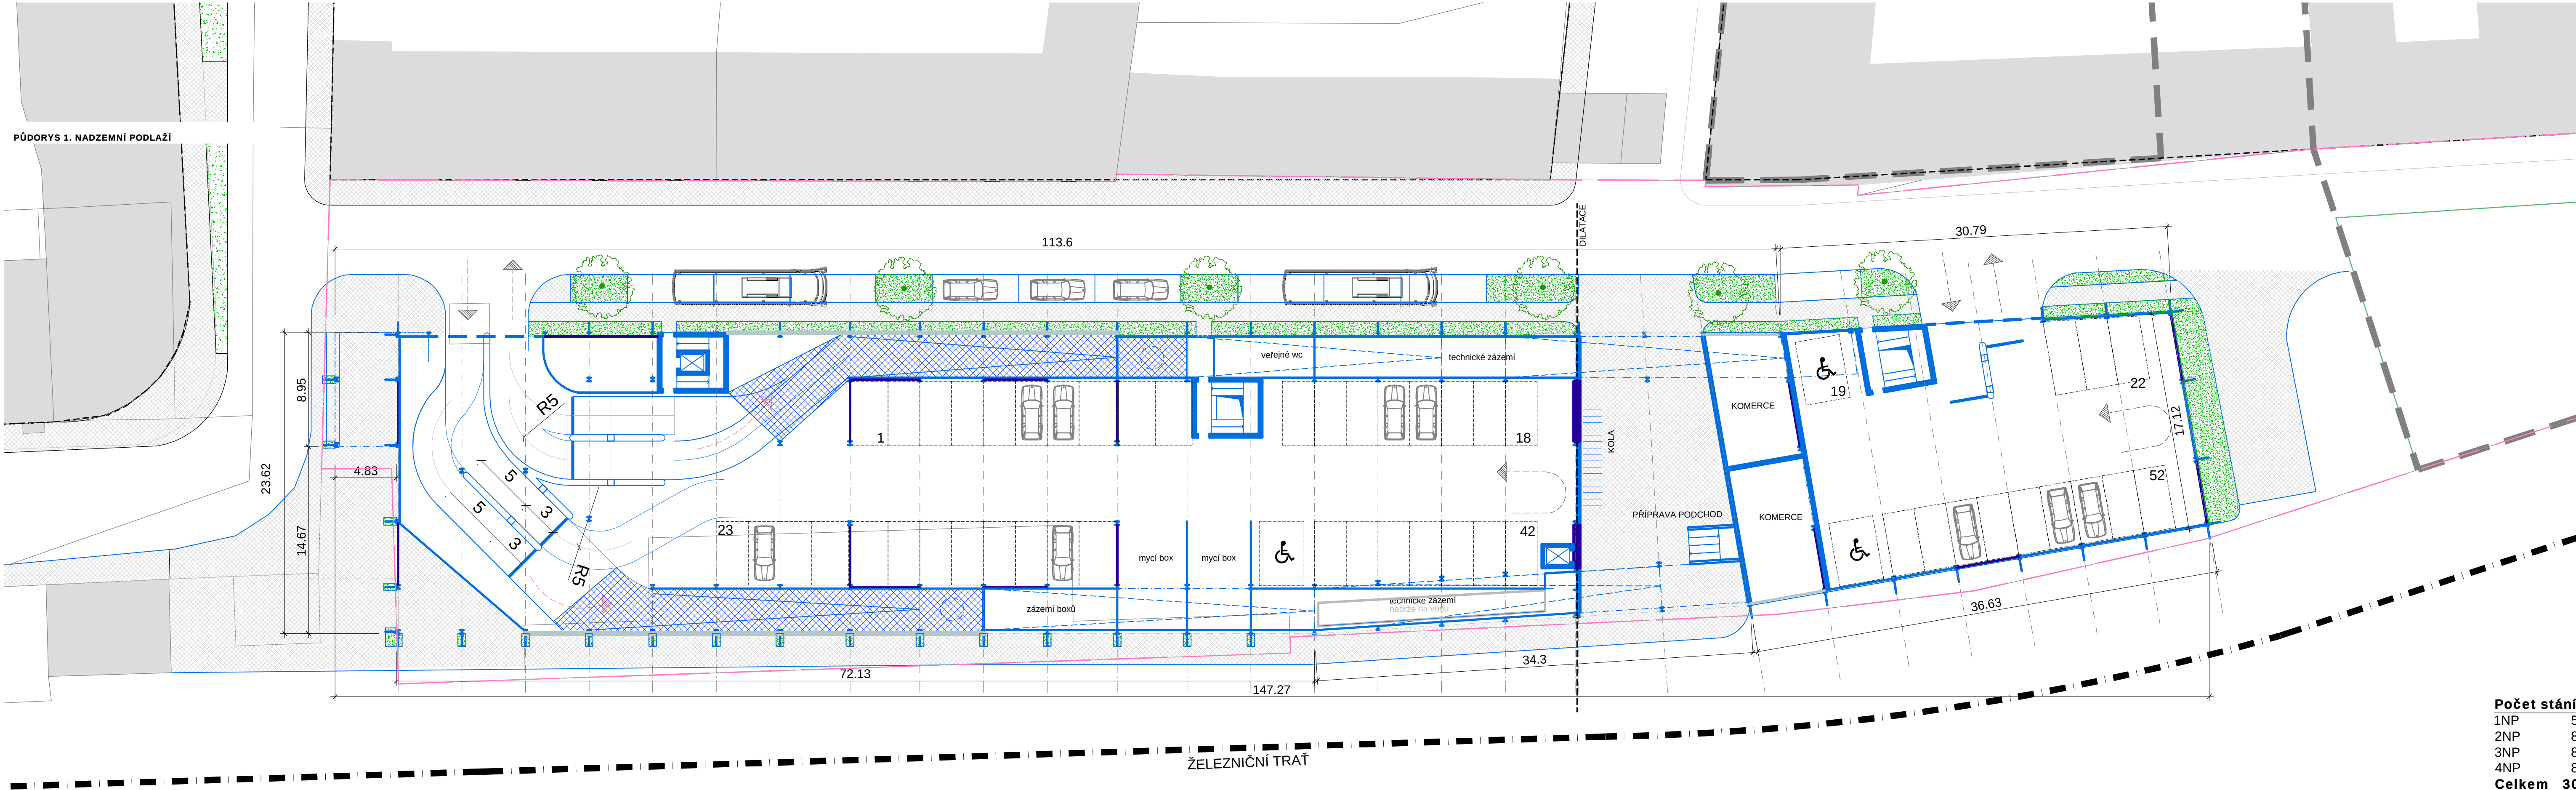


Počet stání	
1NP	52
2NP	83
3NP	83
4NP	83
Celkem	301


PŮDORYS 2., 3., 4. NADZEMNÍ PODLAŽÍ

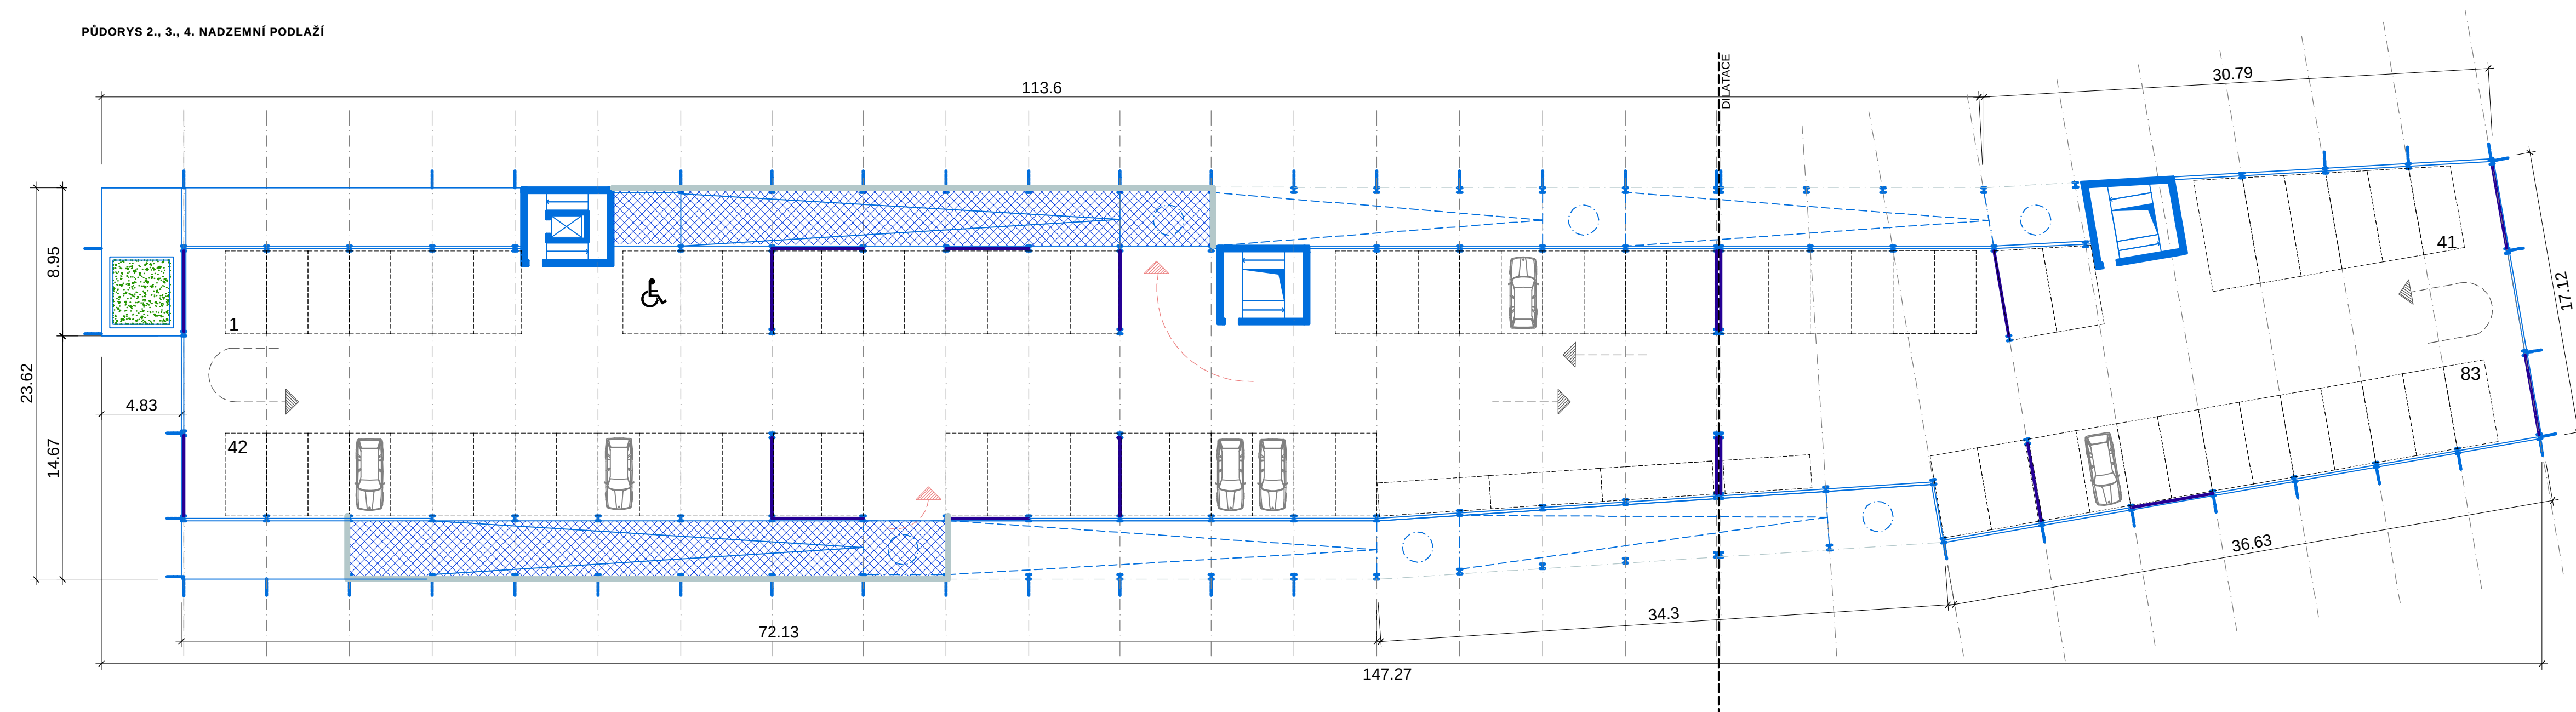


Počet stání	
1NP	52
2NP	83
3NP	83
4NP	83
Celkem	301

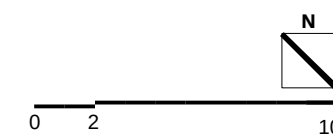


PŮDORYS STŘECHY

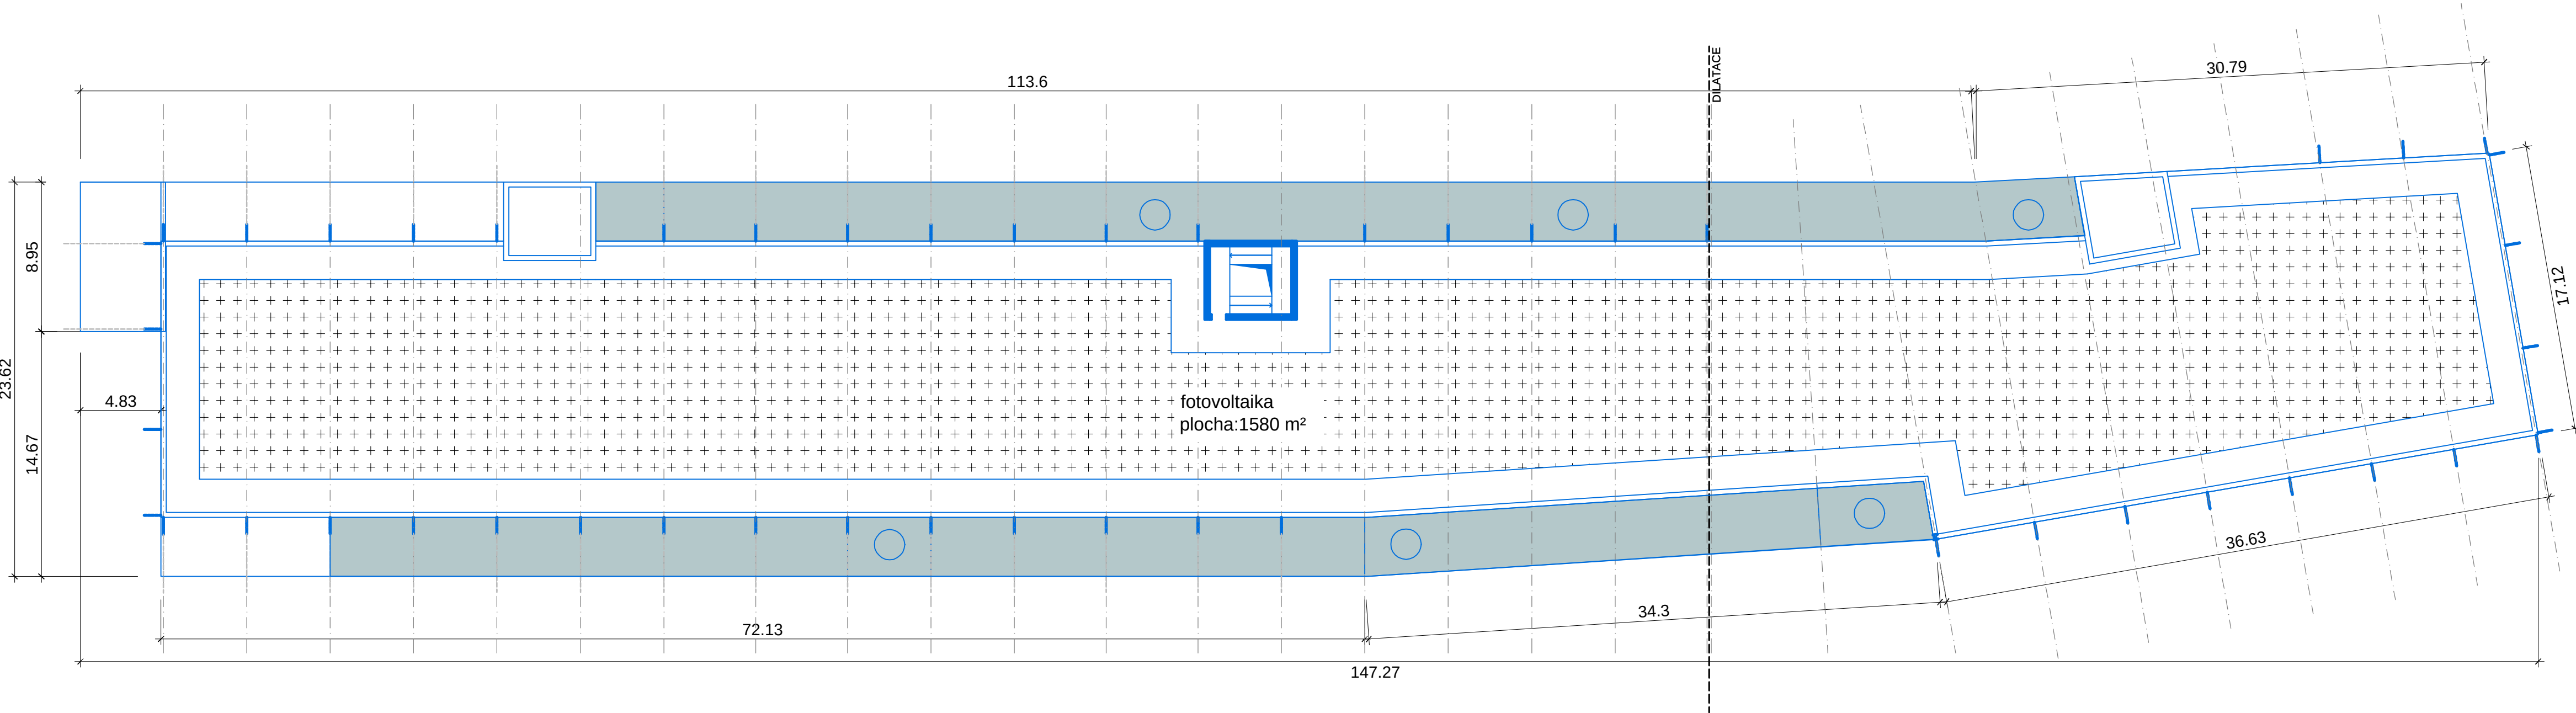


Počet stání	
1NP	52
2NP	83
3NP	83
4NP	83
Celkem	301

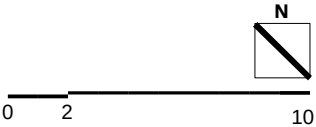


POHLED SV K BYTOVÝM DOMŮM

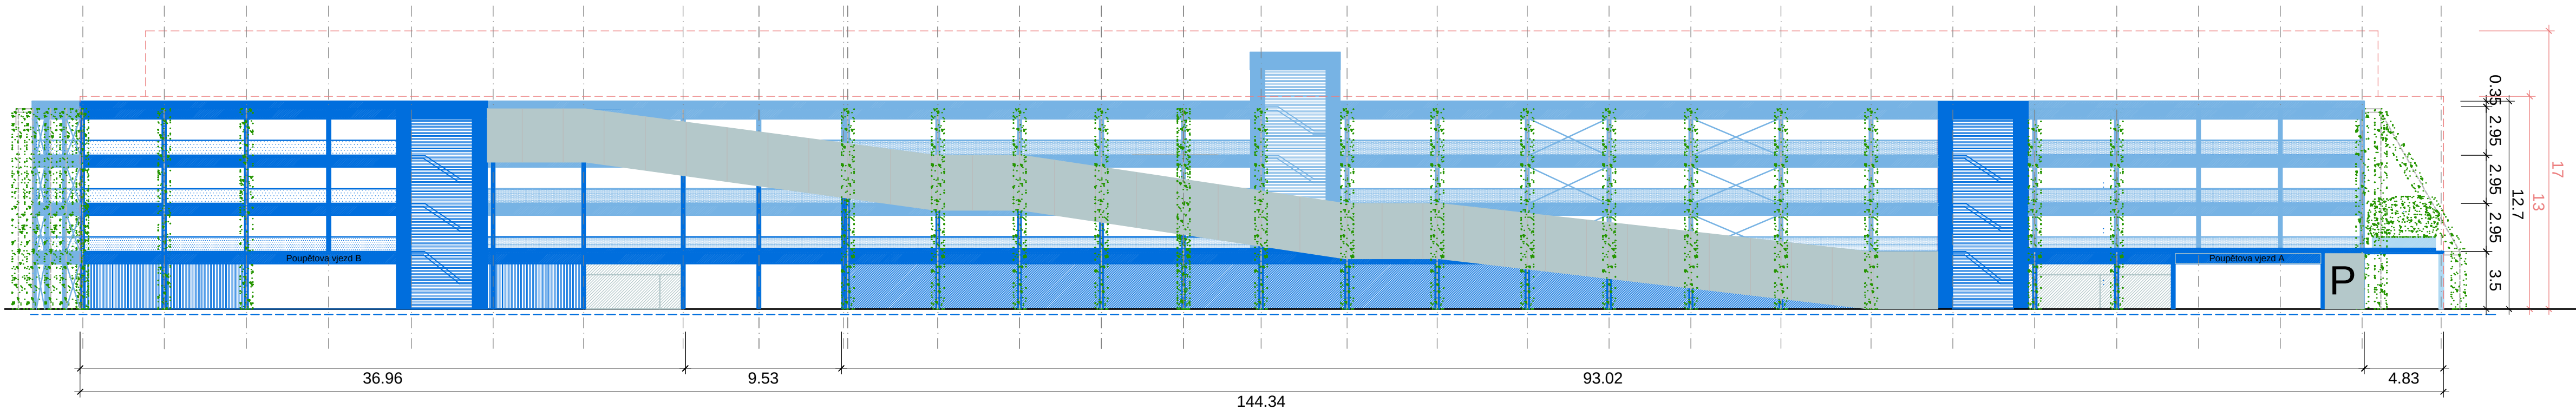


POHLED JZ K TRATI

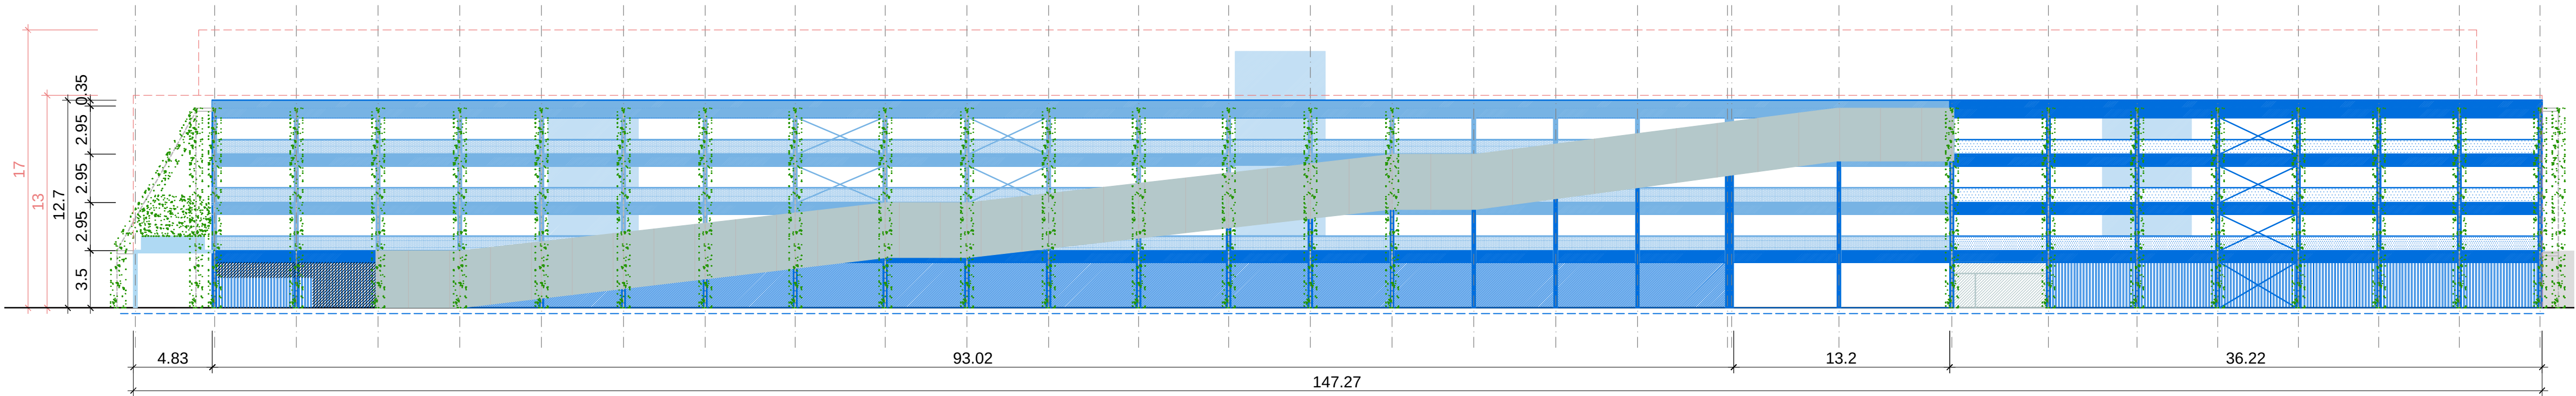


POHLED SZ Z ULICE POUPĚTOVA

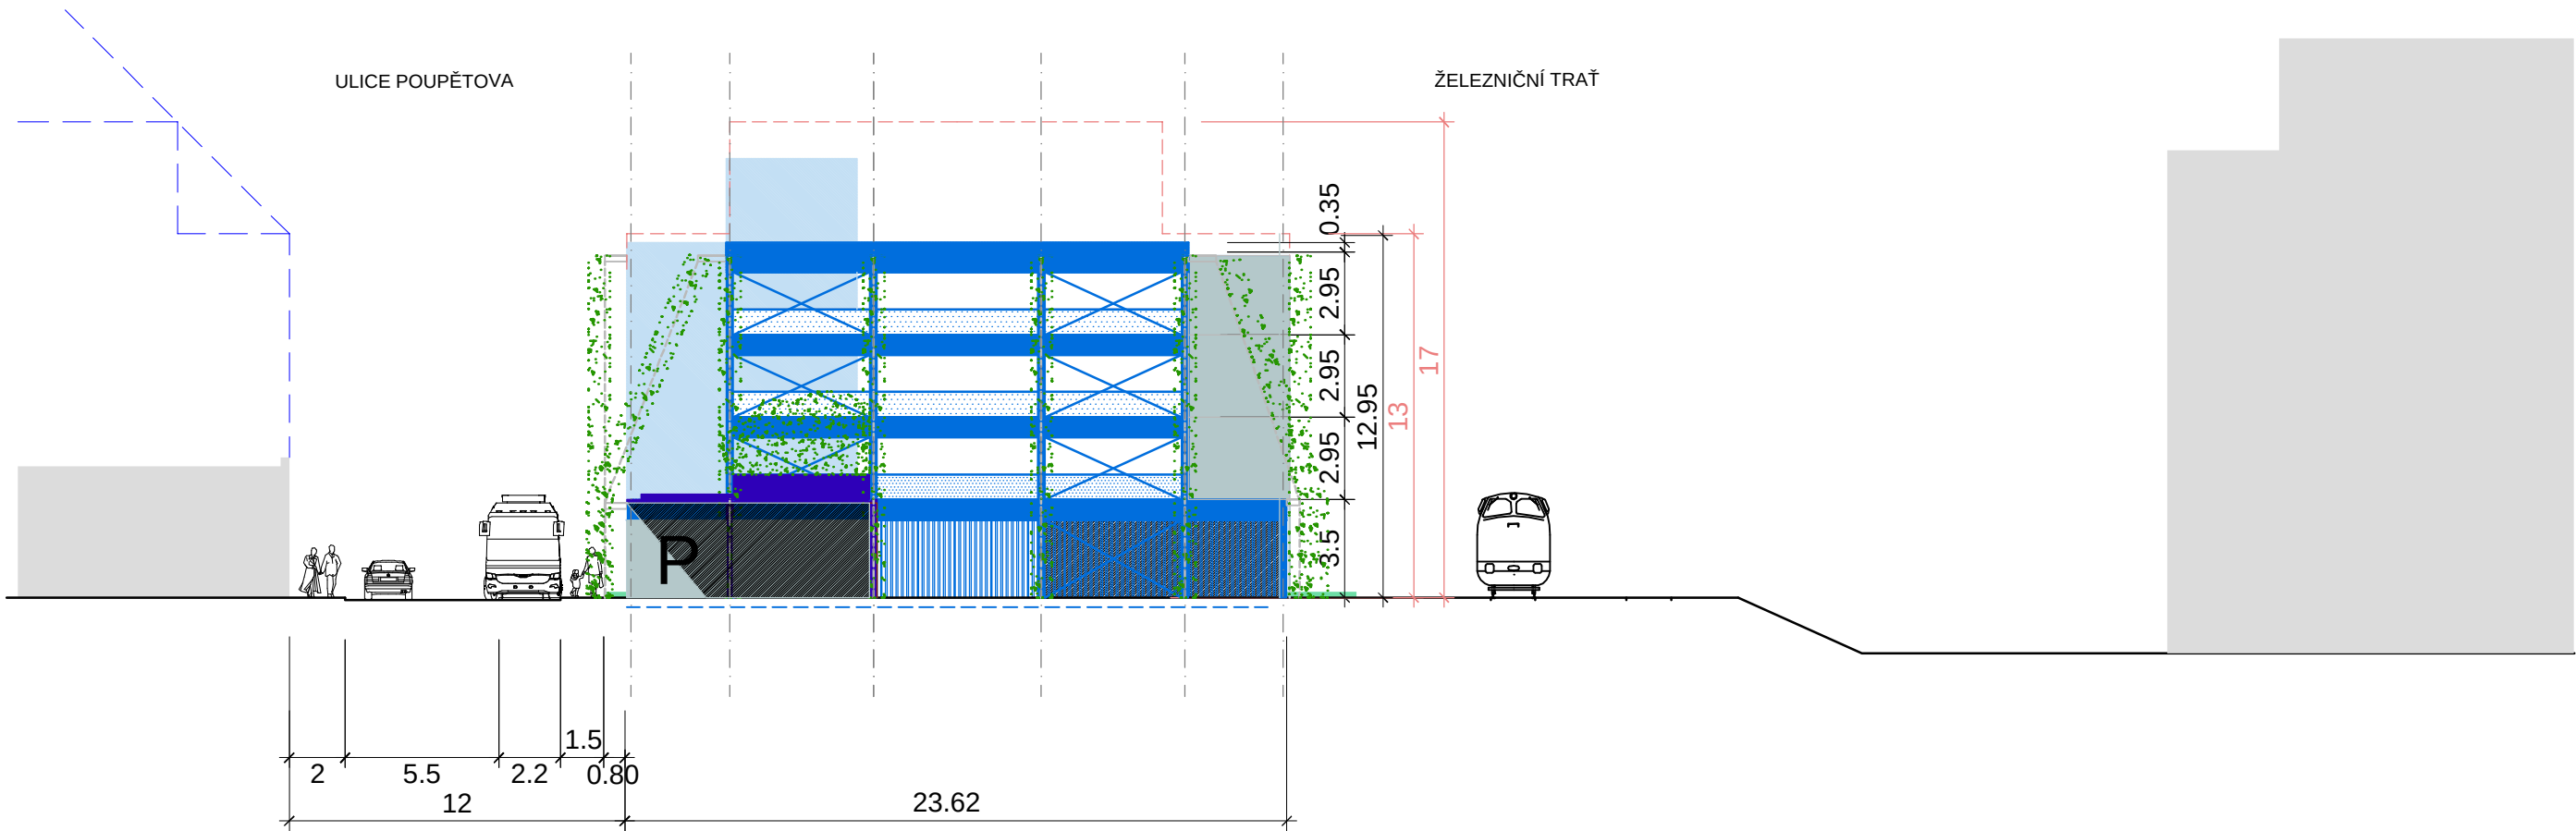

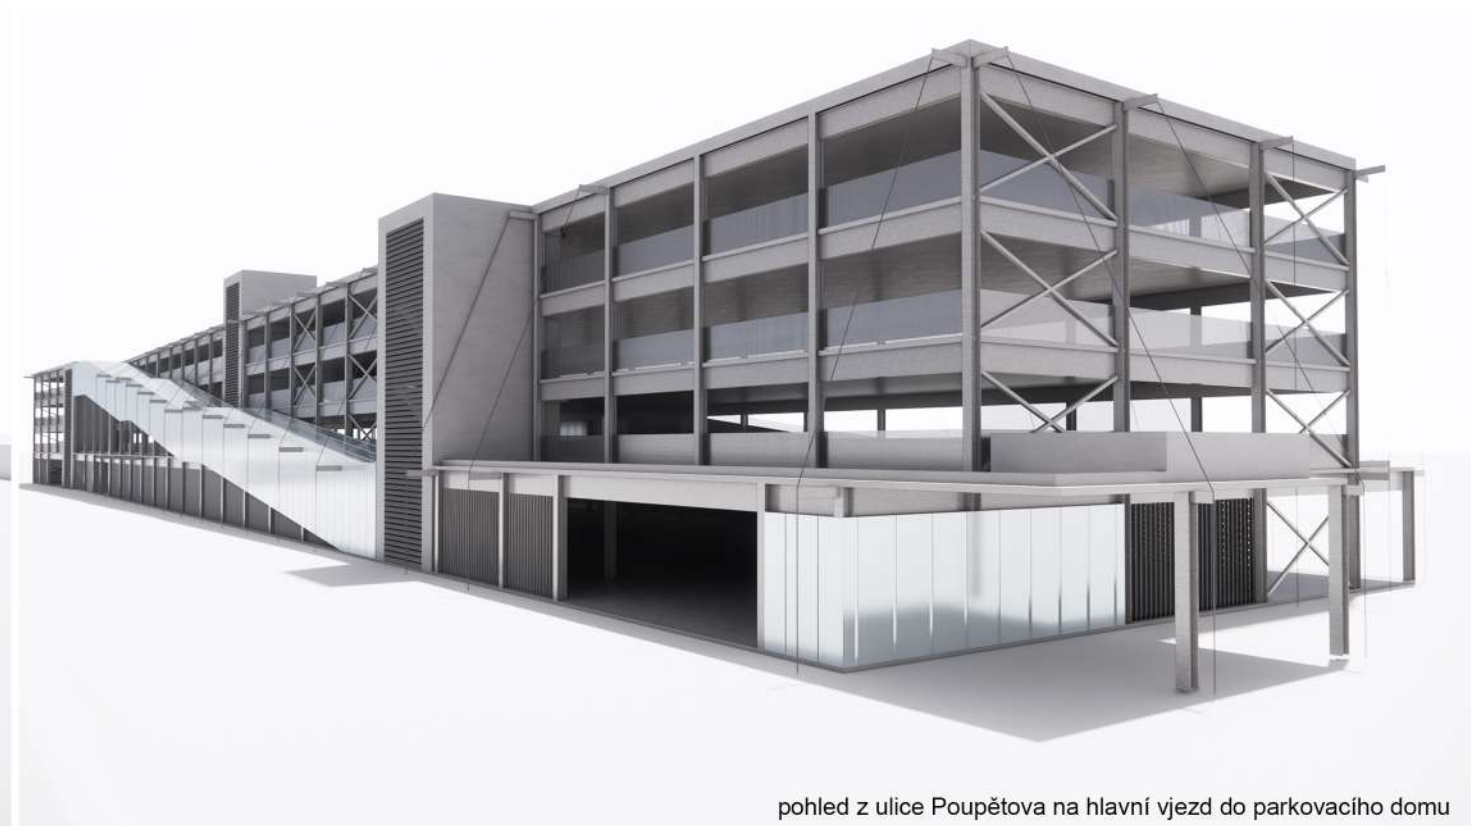



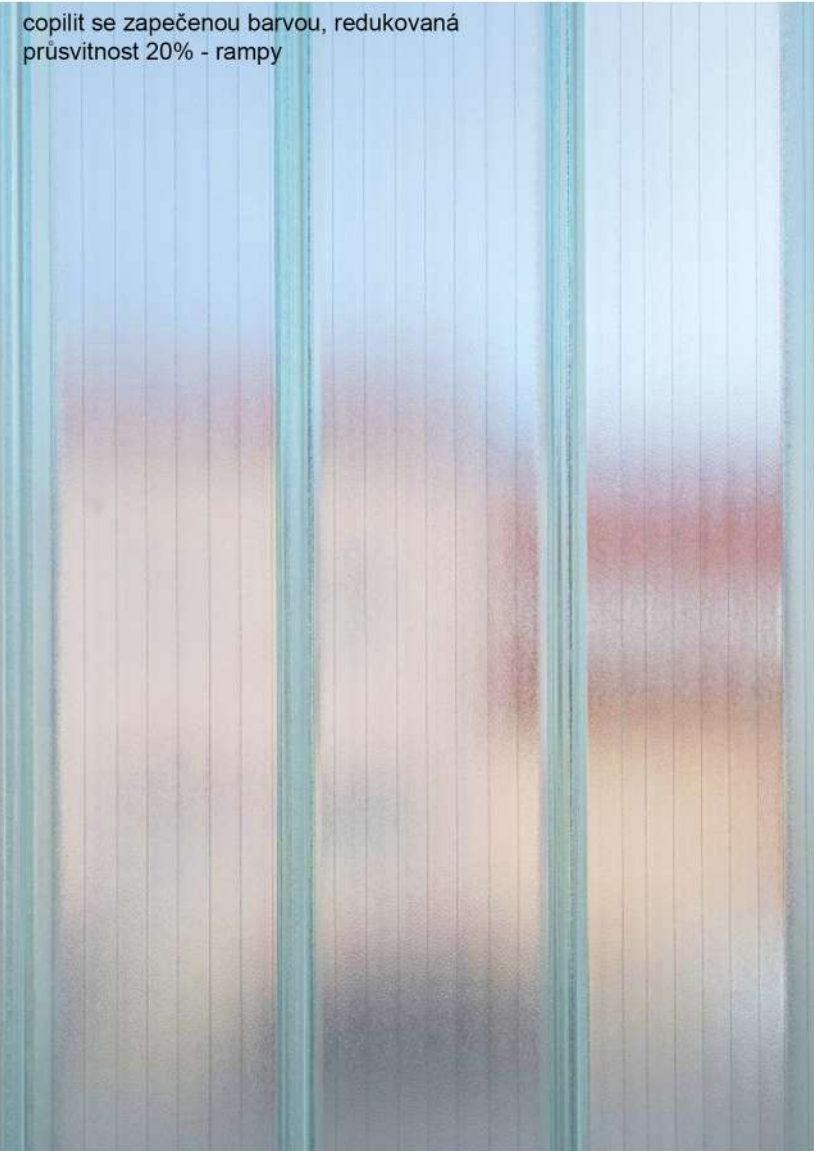

copílit se zapečenou barvou, redukovaná průsvitnost 20% - rampy



interiér garaží - reference Parking Building - IMEC



copílit se zapečenou barvou, redukovaná průsvitnost 20%- reference Mlynica Bratislava



fasáda s popínavou zelení



exteriérové lamely - fasáda 1 NP (vertikální), schodiště (horizontální)



tahokov - zábradlí



fasádní tepelně izolační sedndvičové panely









