


Úprava vodorovného dopravního značení na Tř. Kosmonautů v Olomouci.

OVĚŘENO
MAGISTRÁTEM MĚSTA OLOMOUCE

DNE: - 7 - 10 - 2013

KČJ: SMOL/OPK/79/381/2013/ML

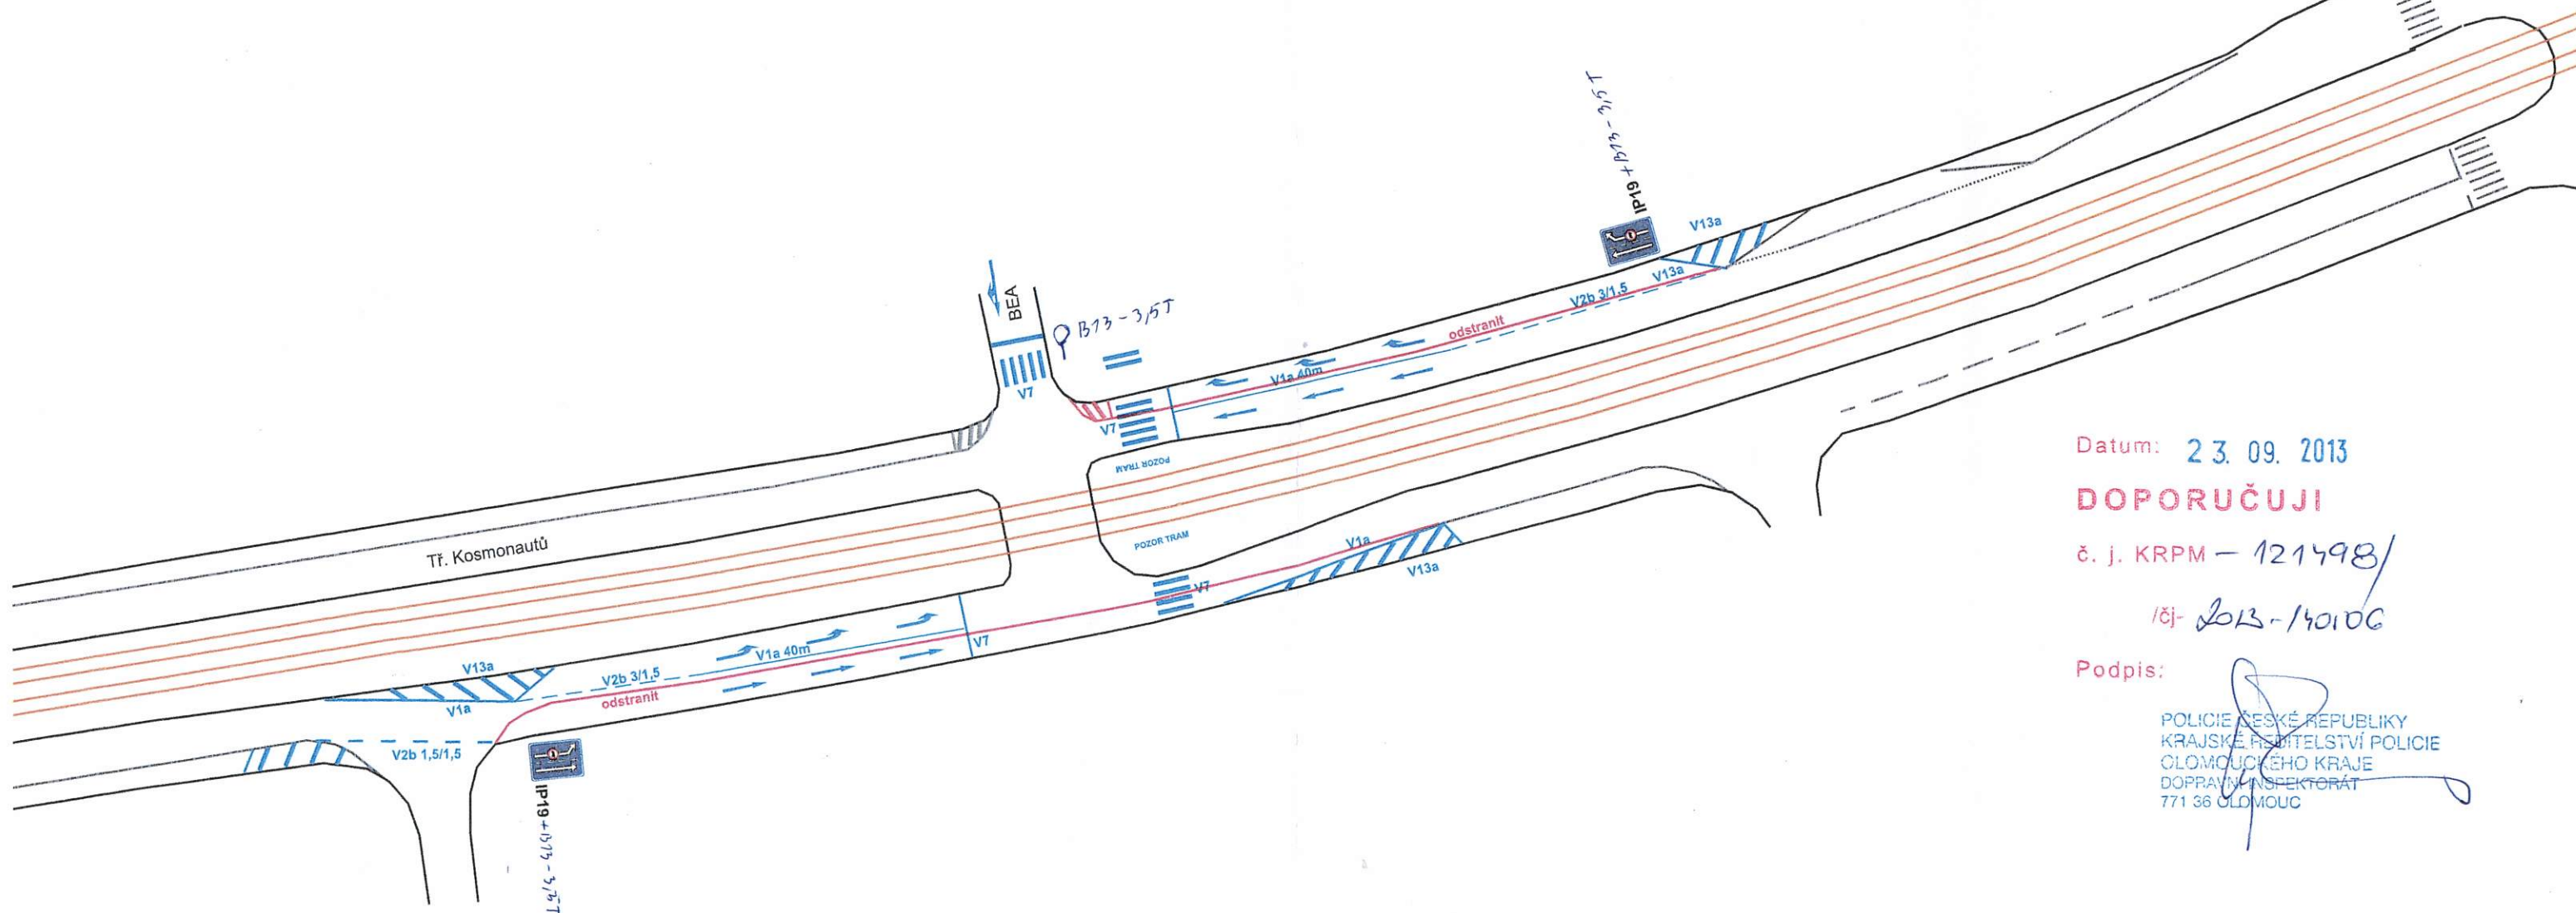

Datum: 23. 09. 2013


DOPORUČUJI

č. j. KRPM - 121498/

/čj- 2013-140106

Podpis:

POLICIE ČESKÉ REPUBLIKY
KRAJSKÉ ŘÍDITELSTVÍ POLICIE
OLOMOUCKÉHO KRAJE
DOPRAVNÍ INSPEKTORÁT
771 36 OLOMOUC

Vypracoval:	
Datum: 19.9.2013	
Úprava vodorovného dopravního značení na Tř. Kosmonautů v Olomouci.	
akce: DOPRAVNÍ NAPOJENÍ AREÁLU BEA	
Adresa provozovny: Pavelkova 2 Olomouc 772 00 Tel.: 739 578 504	