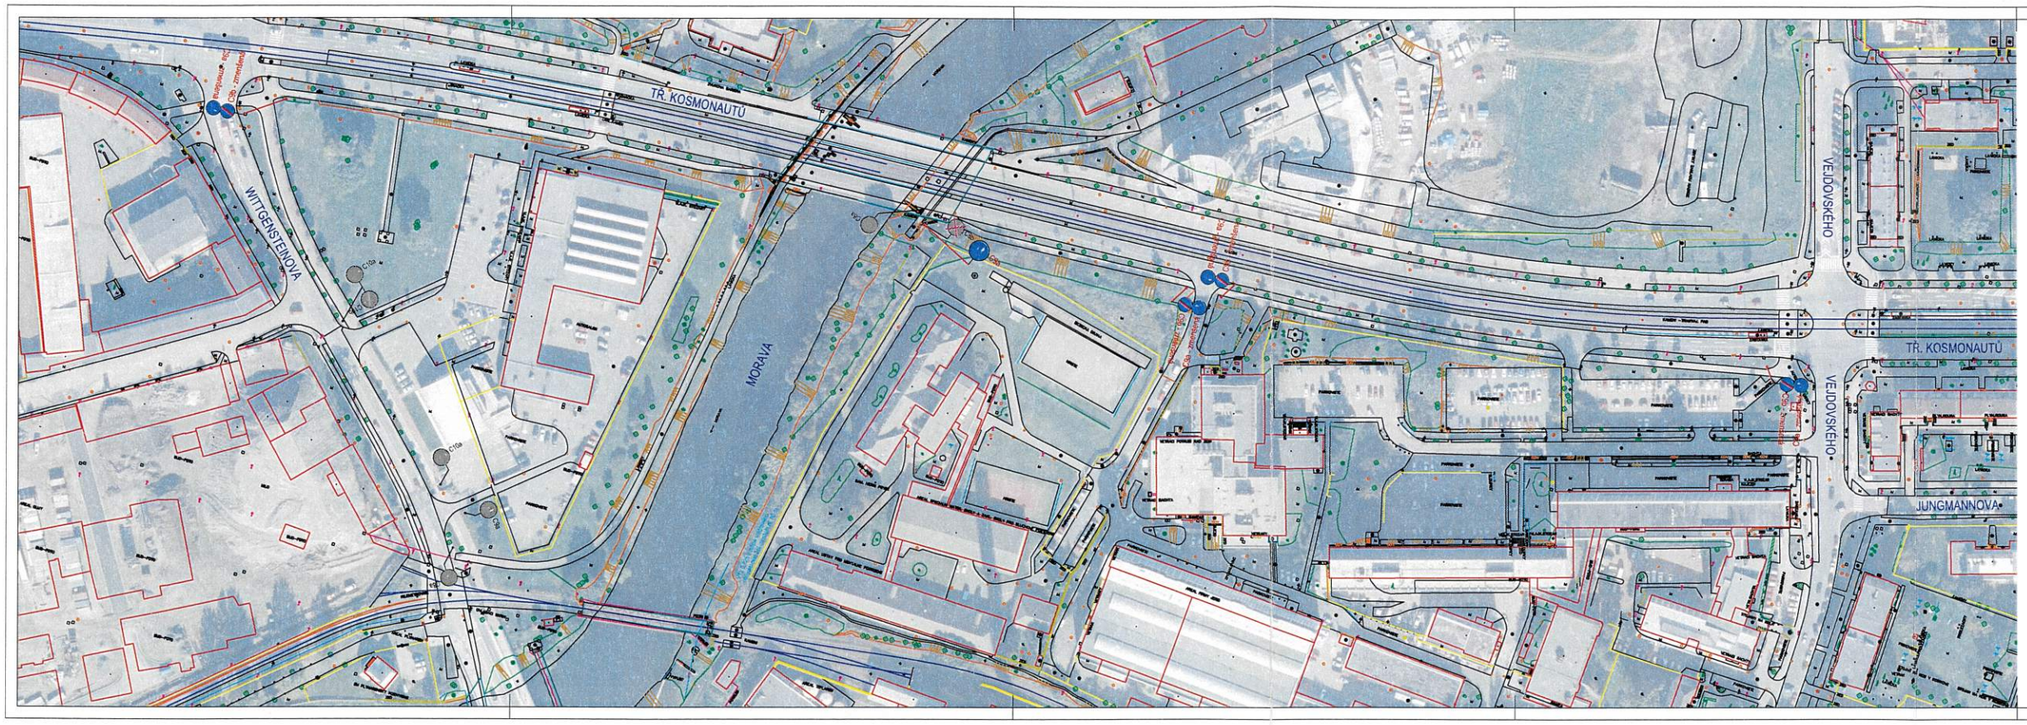

NOVÉ DOPRAVNÍ ZNAČENÍ:

- C9b - zmenšená - 4 ks
- C9a - 1 ks

ZRUŠENÍ DOPRAVNÍHO ZNAČENÍ:

- C8b - 1 ks

VODOROVNÉ DOPRAVNÍ ZNAČENÍ:

Provedení v plastu
V1c 0,125 dl. 80m

VÝŠKOVÝ SYSTÉM B.p.v.
SOUŘADNICOVÝ SYSTÉM S-JTSK

HLAVNÍ PROJEKTANT: Ing. Petr SMITAL ČKAIT 1202264	ZODPOVĚDNÝ PROJEKTANT: Ing. Linda SMITALOVÁ ČKAIT 1201906	VYPRACOVAL: Bc. Jan SCHNEYDER	atelis
STAVEBNÍK: Statutární MĚSTO OLOMOUC			
KRAJ: OLOMOUCKÝ	MĚSTO: k.ú. HODOLANY, OLOMOUC-MĚSTO	ZAKÁZKOVÉ ČÍSLO: –	
AKCE: SMÍŠENÁ STEZKA TŘ. KOSMONAUTŮ		FORMÁT: 9xA4	
		DATUM: 09/2020	
		STUPEŇ: –	
		MĚŘÍTKO: 1:1000	
SITUACE STANOVENÍ DZ		ČÍSLO PŘÍLOHY:	ČÍSLO SOUBORU:

OVĚŘENO
Magistrátem města Olomouce
odborem stavebním
odd. státní správy na úseku pozemních komunikací
Sp. zn.: S-SMOL/231170/2020/OS
Dne 03.12.2020