
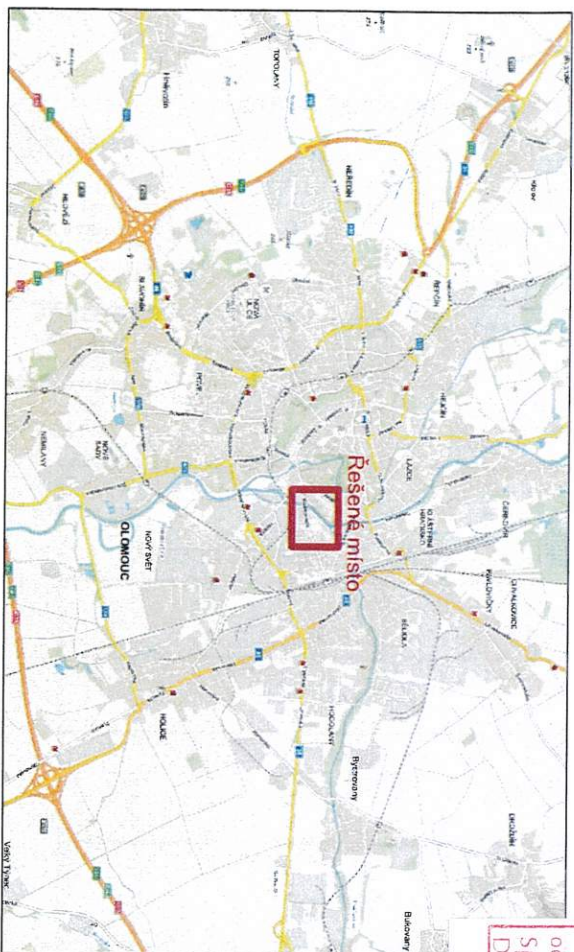


Trvalé dopravní značení na tř. Kosmonautů v Olomouci

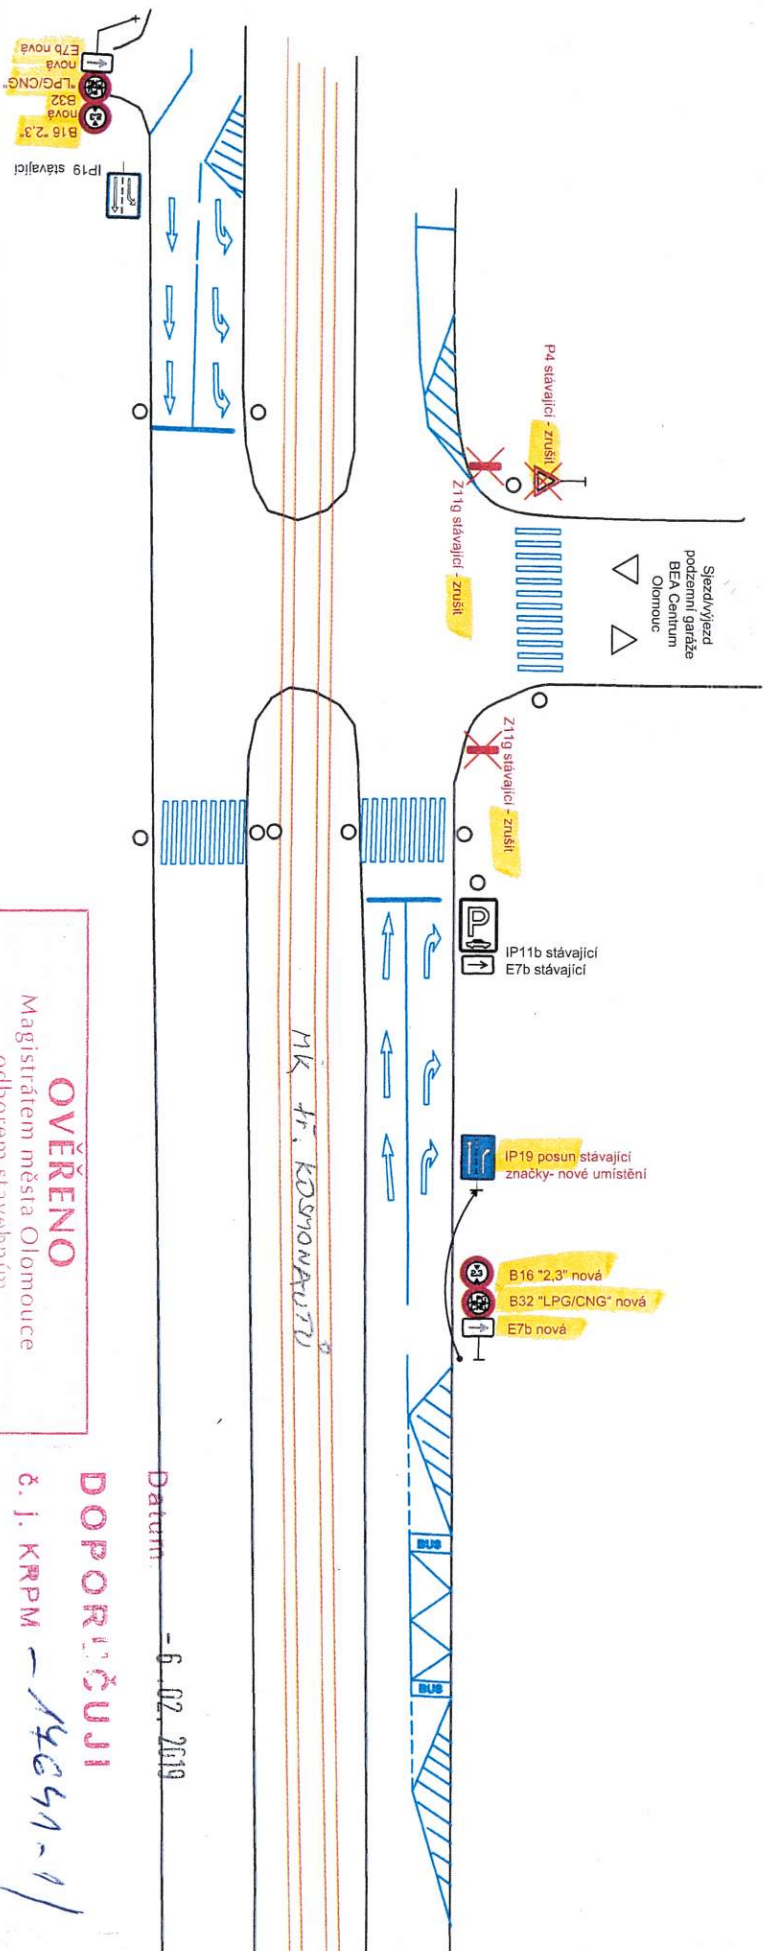

OVĚŘENO
Magistrátem města Olomouce
odboru stavebního
od. státní správy na úseku pozemních komunikací
Sp. zn.: S-SMOL/044082/2019/05
Dne: - 6. 03. 2019

DOPORUČUJI
č. j. KRPM - 14641-1/
16/19-140508
Datum: - 6. 02. 2019

Podpis:
POLICE ČESKÉ REPUBLIKY
KRAJSKÉ ŘEDITELSTVÍ POLICIE
OLOMOUCKÉHO KRAJE
DOPRAVNÍ INSPEKTORÁT
771 03 OLOMOUČ

| | |
|--|-----------------------------------|
| Vypracoval: | Regionální centrum Olomouc s.r.o. |
| datum: 30. 1. 2019 | |
| Název akce: | Jeremenkova 40b 77900 Olomouc |
| Trvalé dopravní značení na tř. Kosmonautů v Olomouci | |