
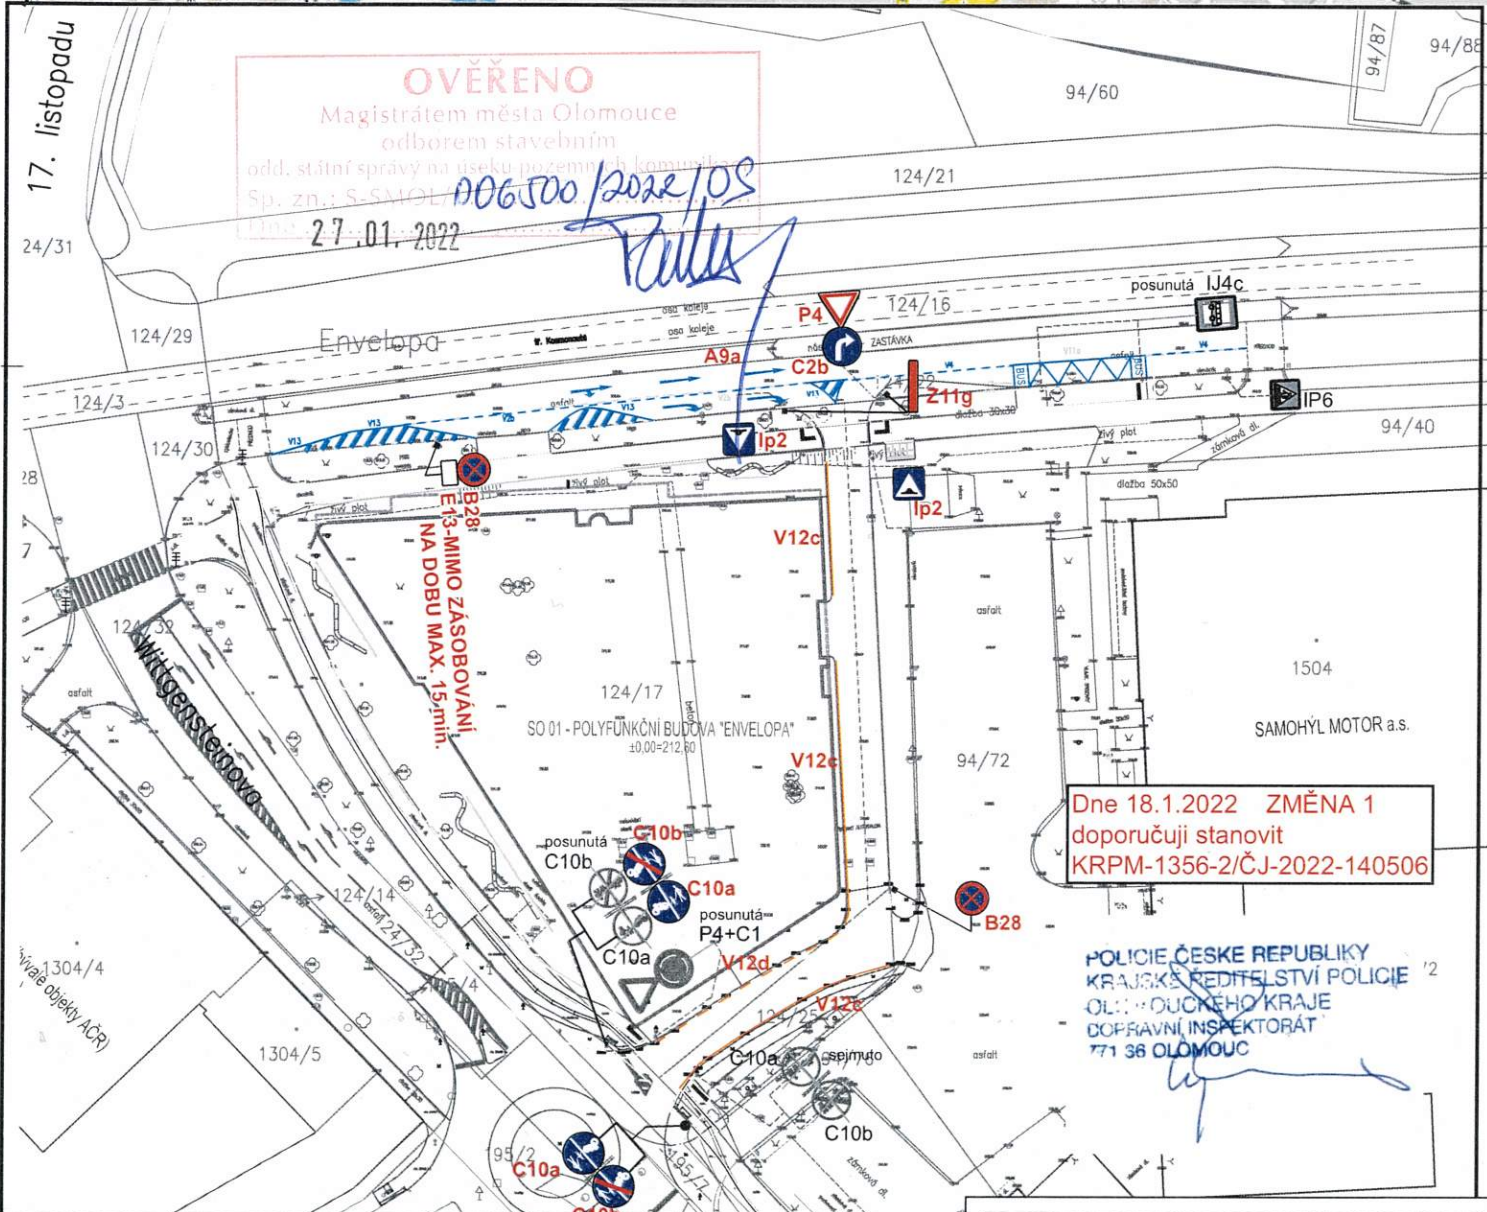


# Místní úprava dopravního značení MK a UK ul. tř. Kosmonautů v Olomouci.

NOVÁ SITUACE

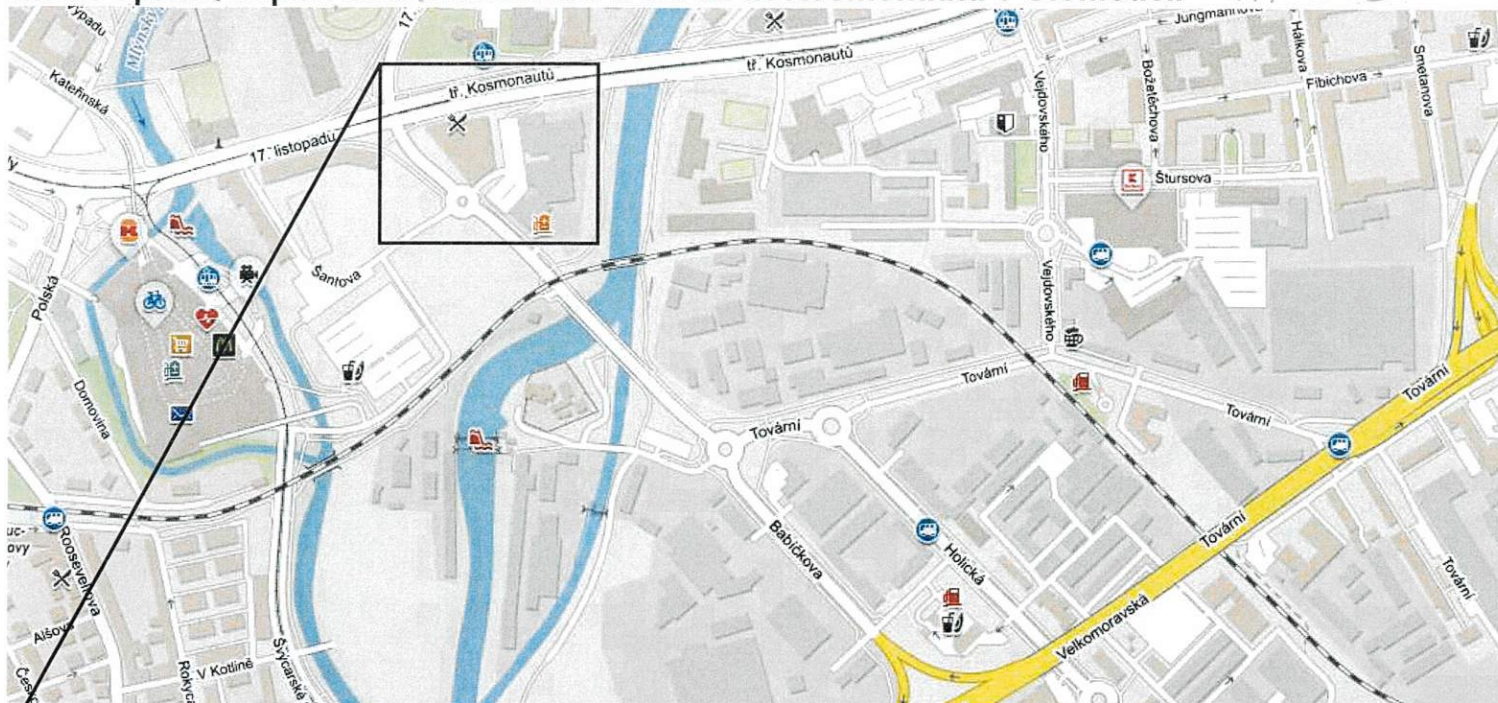

Vypracoval: Veiser Lukáš		
Datum: 12.1.2022		
Místní úprava dopravního značení MK a UK ul. tř. Kosmonautů v Olomouci.		Adresa provozovny: Pavelkova 2 Olomouc 772 00