

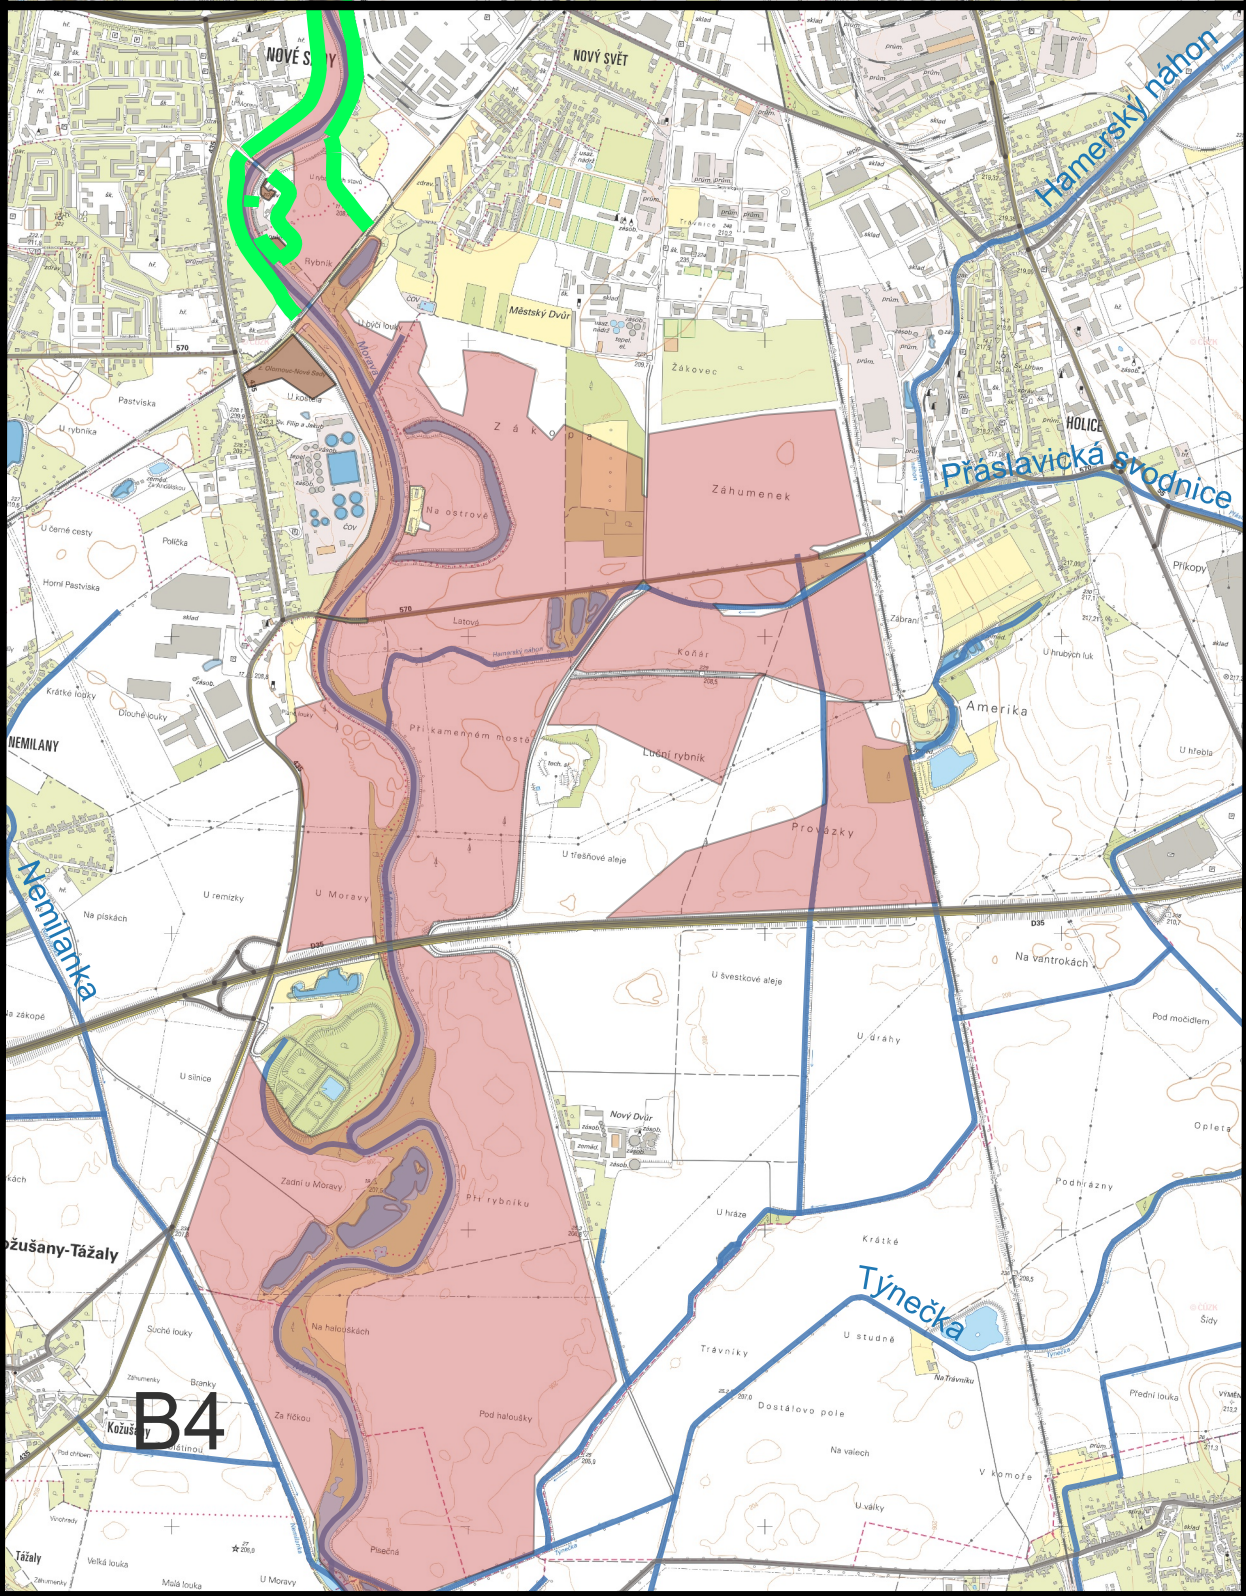


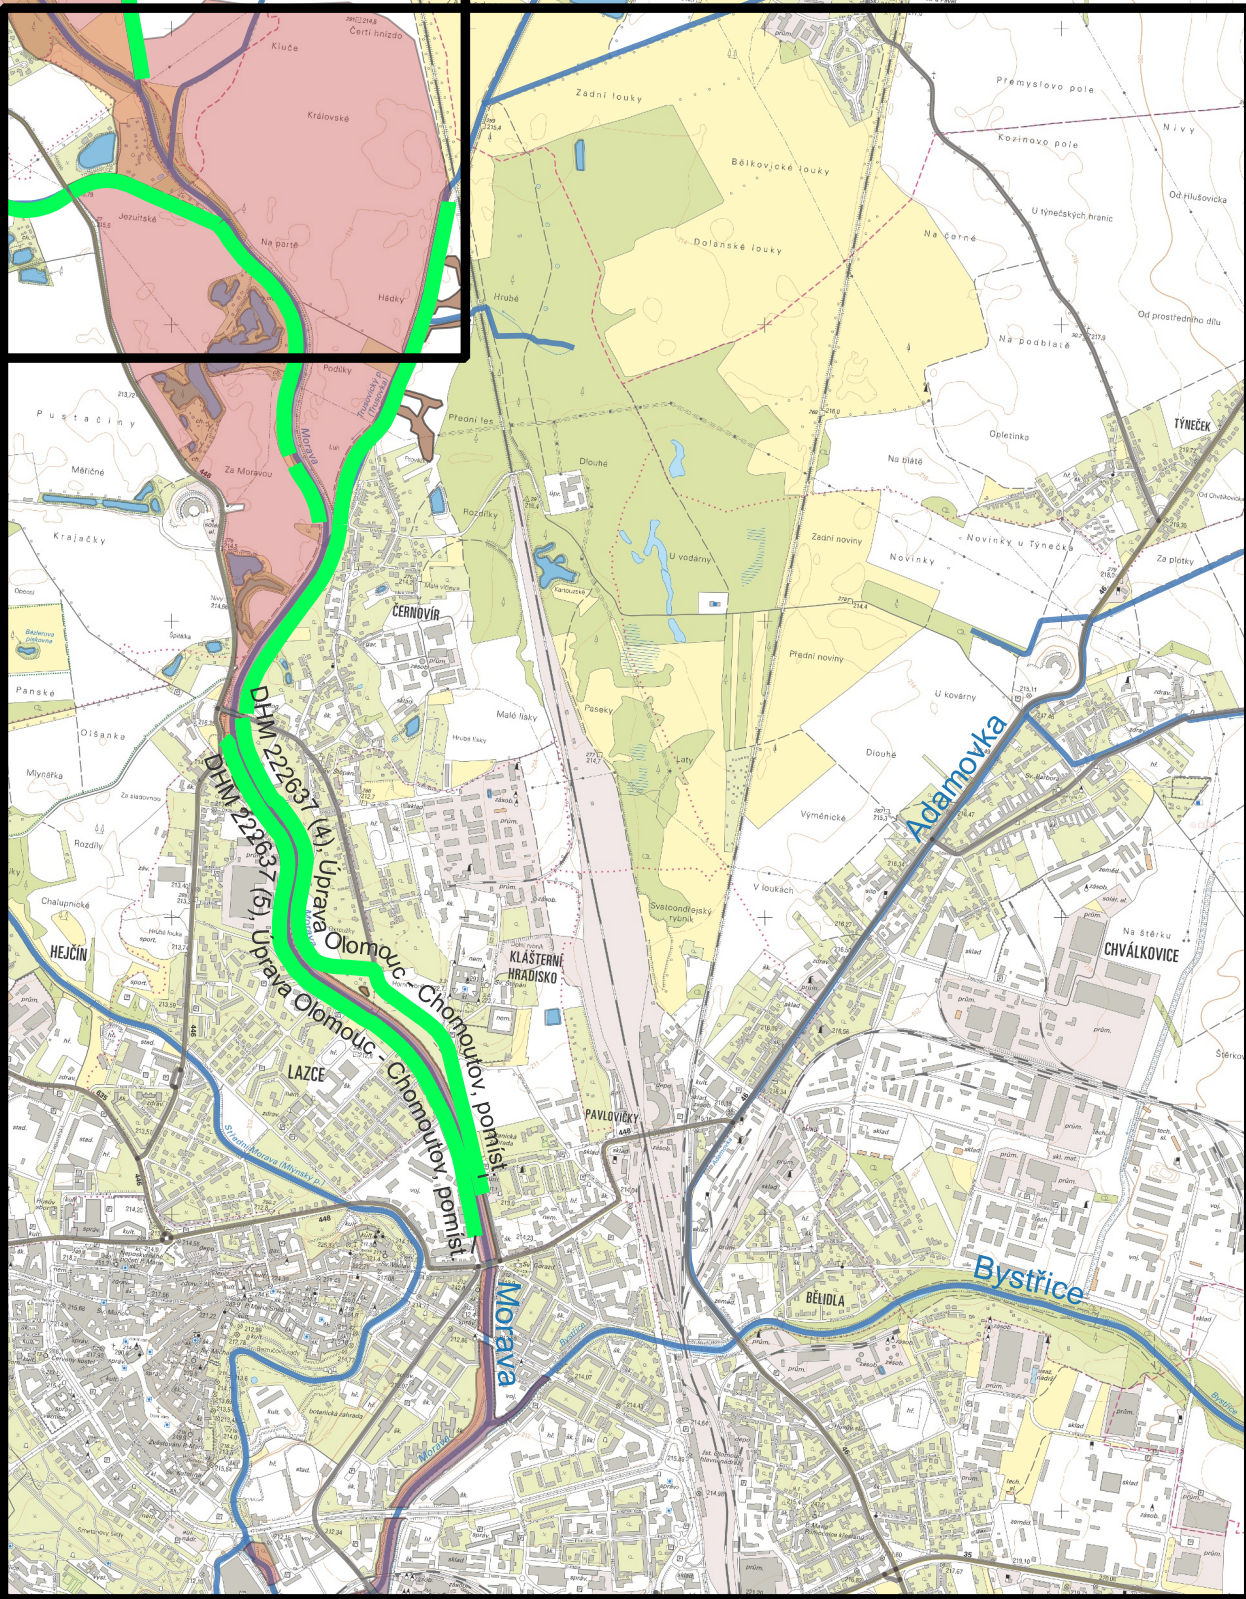

B.1 PŘEHLEDNÁ SITUACE ROZLIVU 1:25 000

- LEGENDA
- Krajské a státní silnice
 - Povodí Moravy - ochranné hráze
 - Vodní toky
 - Průřasy
 - Vodní nádrže
 - Zaplavené území 2024
 - Klady mapových listů

Revize	Popis revize	Datum revize
AQUA PROCON s.r.o. Projektová a inženýrská společnost Palácového třída 76812, 612 00 Bno Tel.: +420 541 426 011 E-mail: info@aquaprocon.cz www.aquaprocon.cz		
Vedoucí projektu	Ing. Jan Polášek	
Vedoucí dílčího projektu		
Zodpovědný projektant	Ing. Jan Gažar	
Vypracoval	Ing. Jan Gažar, Ing. Pavel Brtník	
Kontroloval	Ing. Josef Sebek, MBA	
Investor	Statutární město Olomouc	
Objednatel	Statutární město Olomouc	
Formát	A4	Měřítko
Stupeň	Studie	Datum
12/2024	Zakázkové číslo	1658924-03
PROJEKT STUDIE VYHODNOCENÍ DOPADŮ POVODNĚ ZE ŽÁŘÍ 2024		
Příloha	PŘEHLEDNÁ SITUACE ROZLIVU	Číslo přílohy
	B.1	Revize
		0

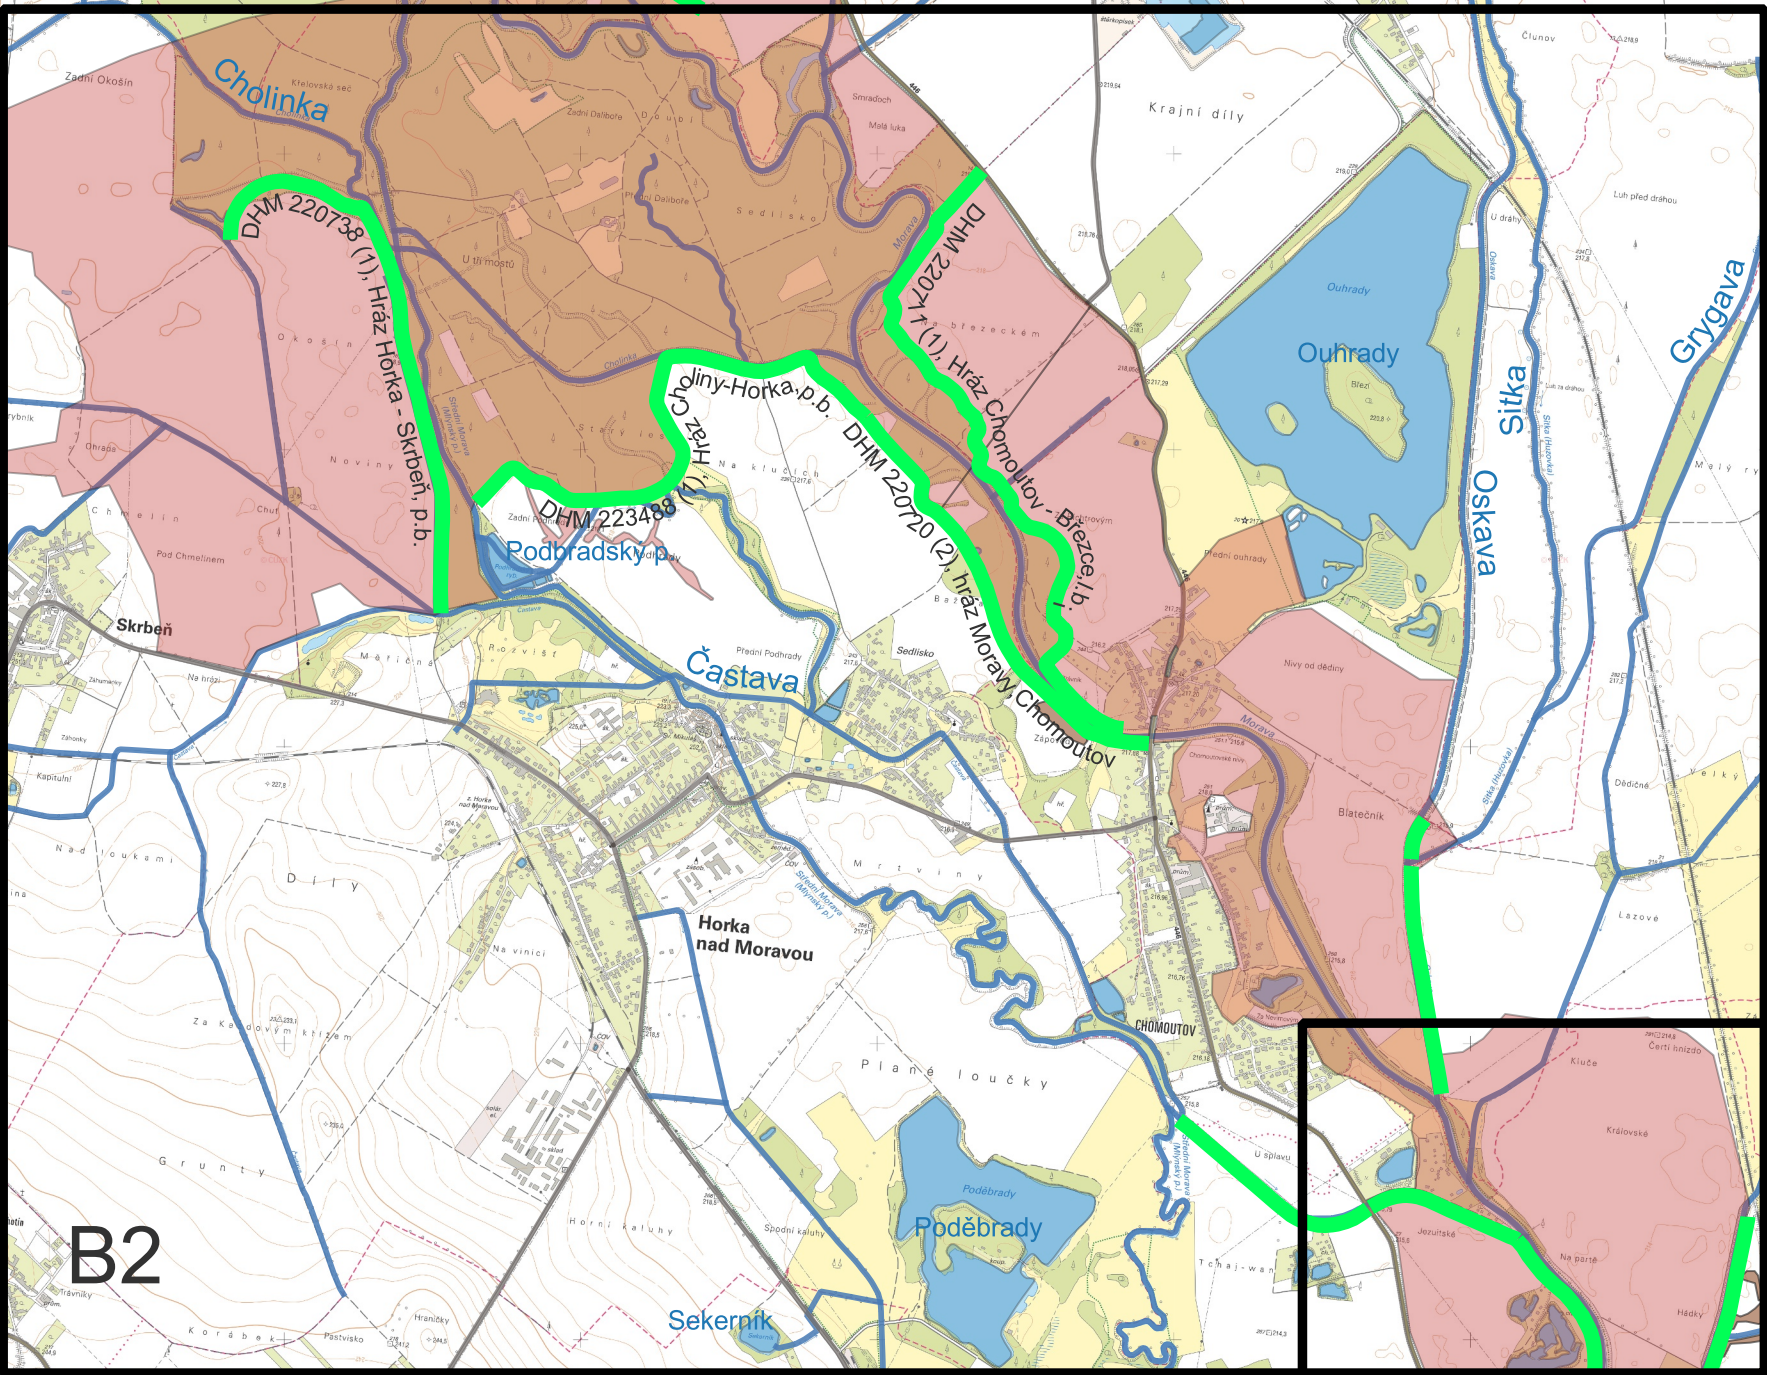