

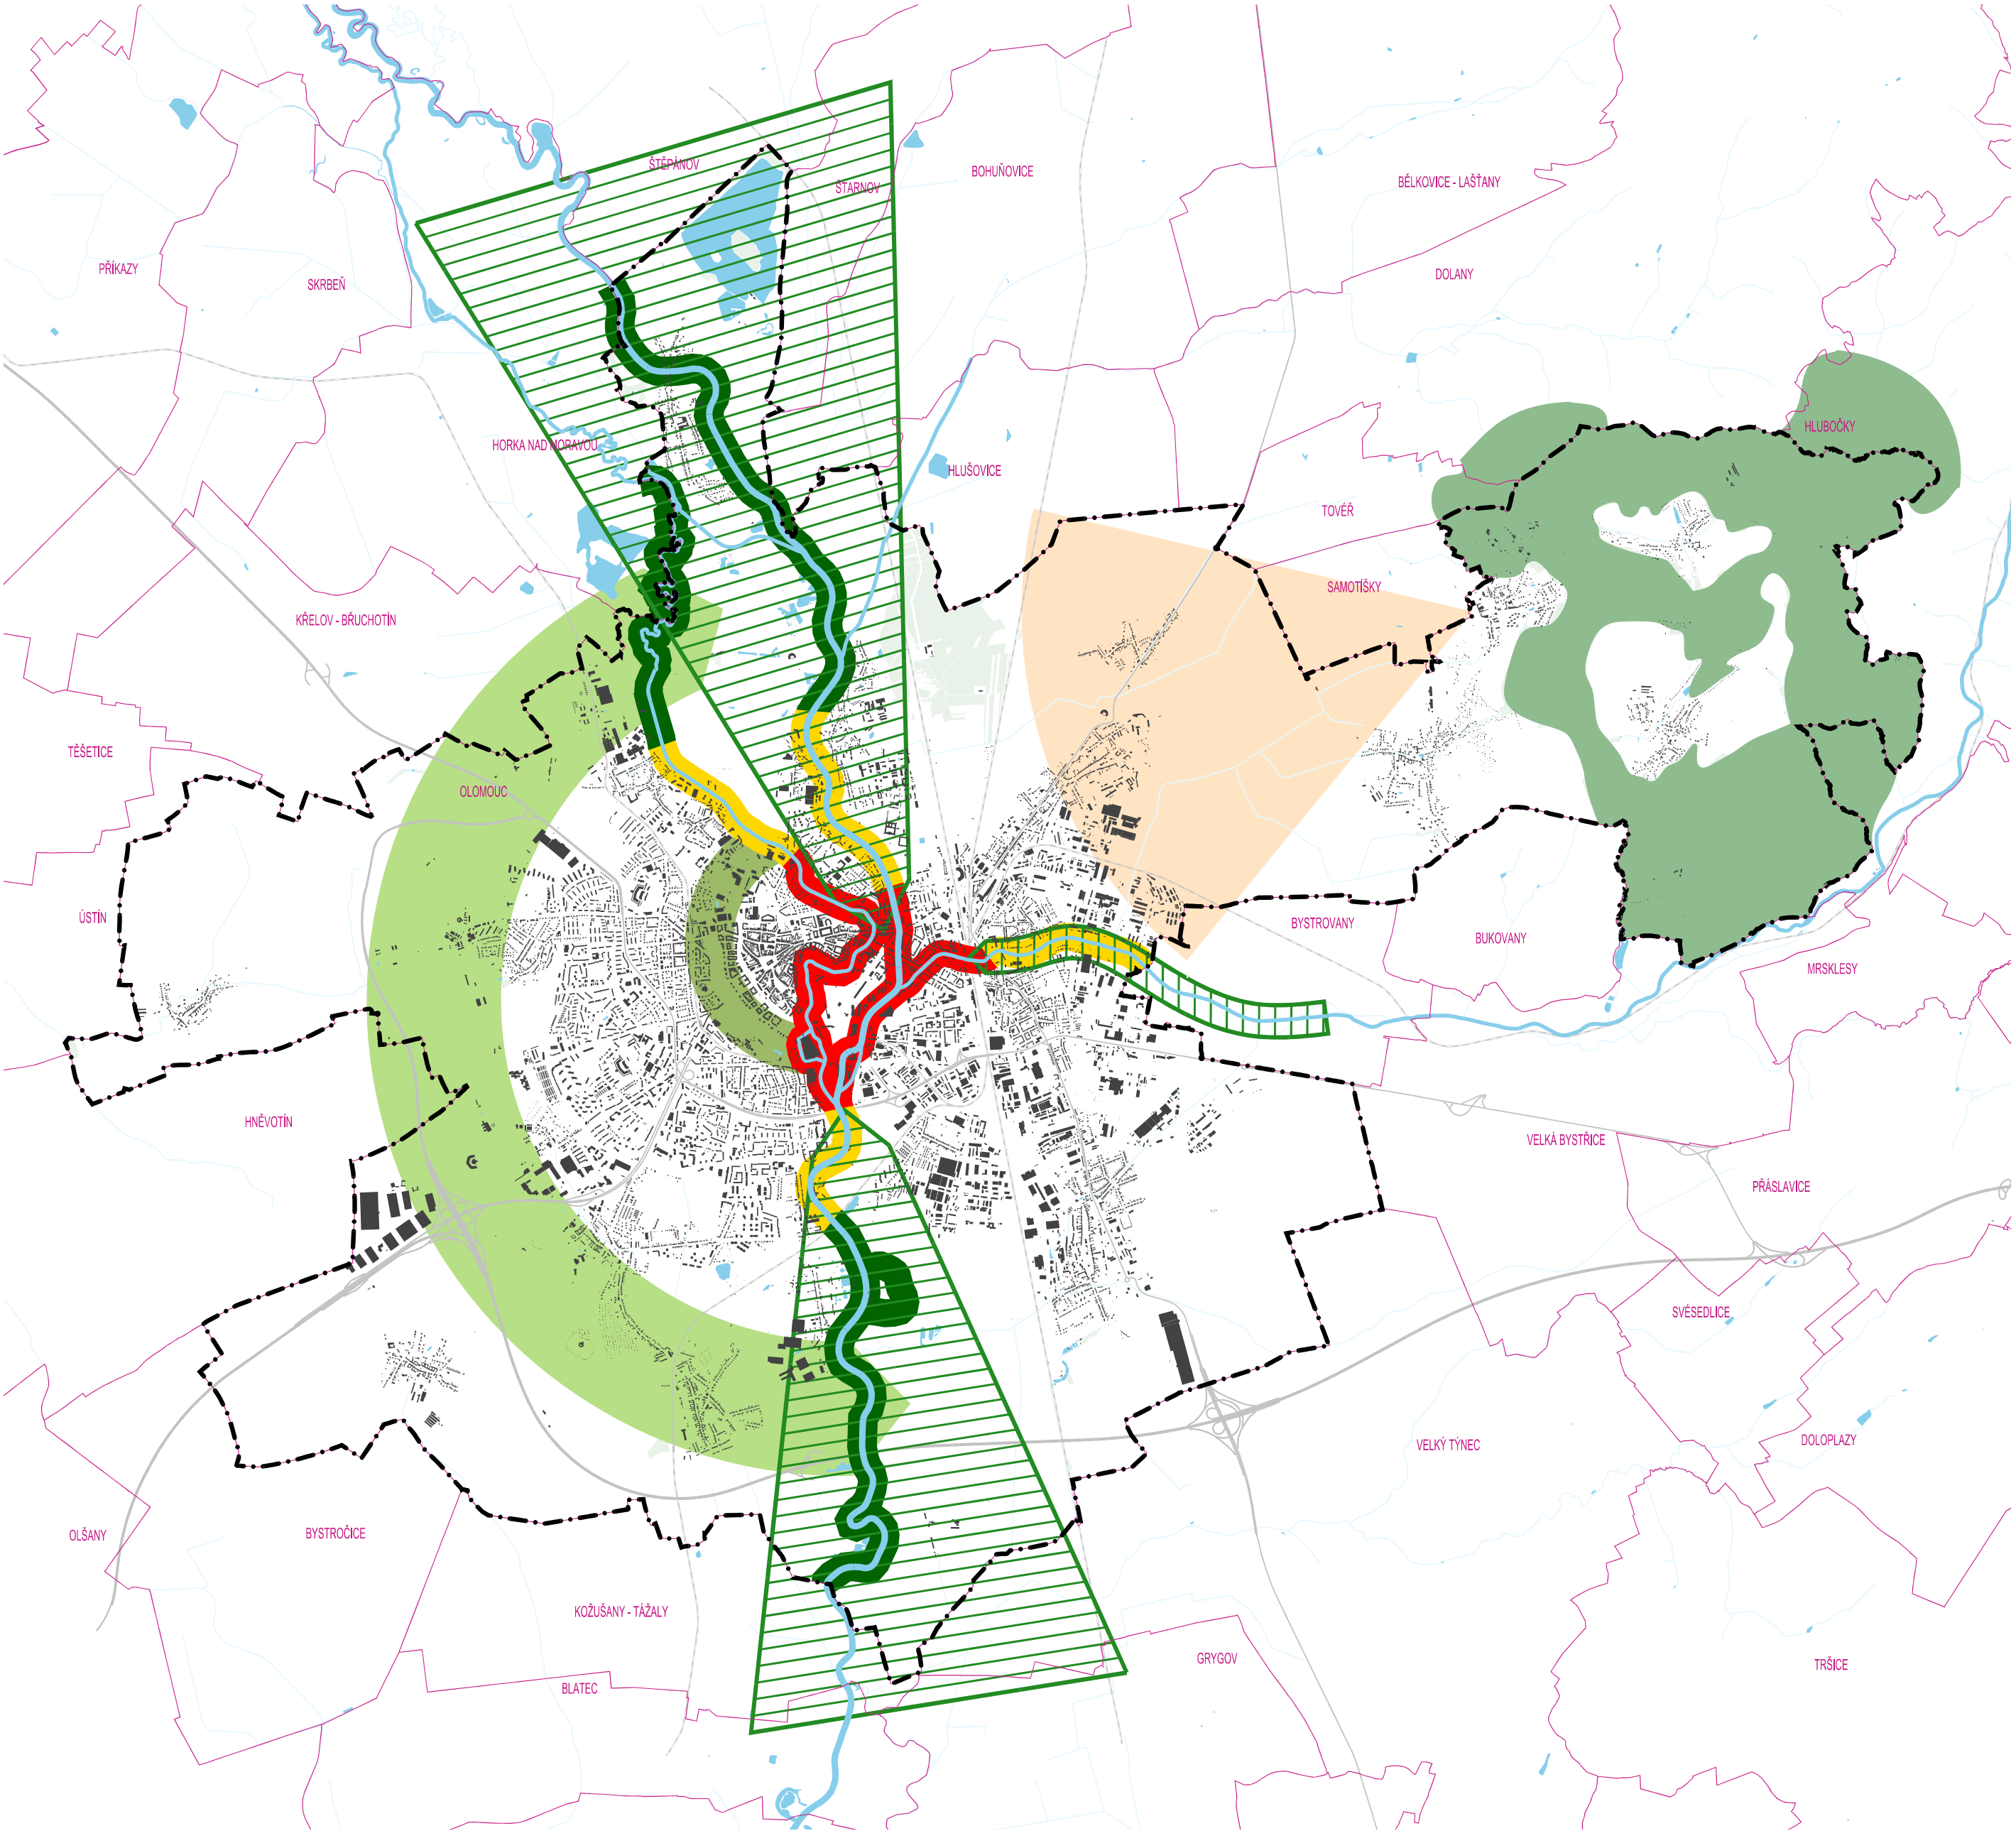


ÚZEMNÍ PLÁN

► SOUBOR ZMĚN Č. X/2 ◀

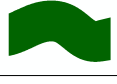

LEGENDA			
	ZELENÉ KLÍNY		MĚSTSKÉ NÁBŘEŽÍ
	PRSTENEC HISTORICKÝCH PARKŮ		REKREAČNÍ NÁBŘEŽÍ
	REKREAČNĚ PŘÍRODNÍ PRSTENEC		PŘÍRODNÍ BŘEHY
	LESNÍ KOMPLEX		
	POHLEDOVĚ EXPONOVANÉ ÚZEMÍ POD SV. KOPEČKEM		
	HRANICE ŘEŠENÉHO ÚZEMÍ – SPRÁVNÍHO ÚZEMÍ MĚSTA OLOMOUCE		

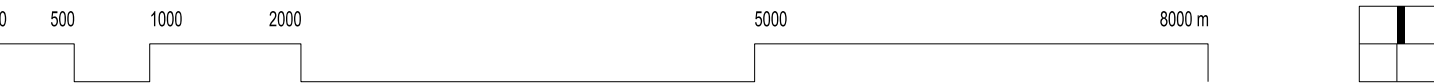

Z Á Z N A M O Ú Č I N N O S T I	
Správní orgán, který změnu územního plánu vydal: Zastupitelstvo města Olomouce	
Datum nabytí účinnosti změny územního plánu:	
Pořizovatel: Magistrát města Olomouce, Odbor územního plánování	
Oprávněná úřední osoba pořizovatele: Mgr. Anna Šatníková, Ph.D., vedoucí odboru územního plánování	

Zpracovatel: knesl kynčl architekti s.r.o., Šumavská 416/15, 602 00 Brno		KNESL KYNČL	
Projektant: doc. Ing. arch. Jakub Kynčl, Ph.D., ČKA 02672			
Projektční tým: doc. Ing. arch. Jakub Kynčl, Ph.D., Ing. arch. Jiří Knesl Ing. arch. Bohuš Zoubek, Ing. arch. Jan Špíř Mgr. Ondřej Hřejsemnou, Ing. arch. Jana Šimová, Ph.D.			
Název akce: ÚZEMNÍ PLÁN OLOMOUC SOUBOR ZMĚN Č. X/2 – NÁVRH PRO VP			
Název výkresu: SCHÉMA KRAJINNÉ KONCEPCE		Datum: 06 / 2025	
		Formát: 594 x 420 mm	
		Číslo zakázky: 00222_Z10-2	
		Měřítko: 1 : 50 000	Číslo výkresu: Z10.2/I/S02