


Z10.2/II/02 VÝKRES ŠIRŠÍCH VZTAHŮ

ÚZEMNÍ PLÁN OLOMOUC



SOUBOR ZMĚN X/2

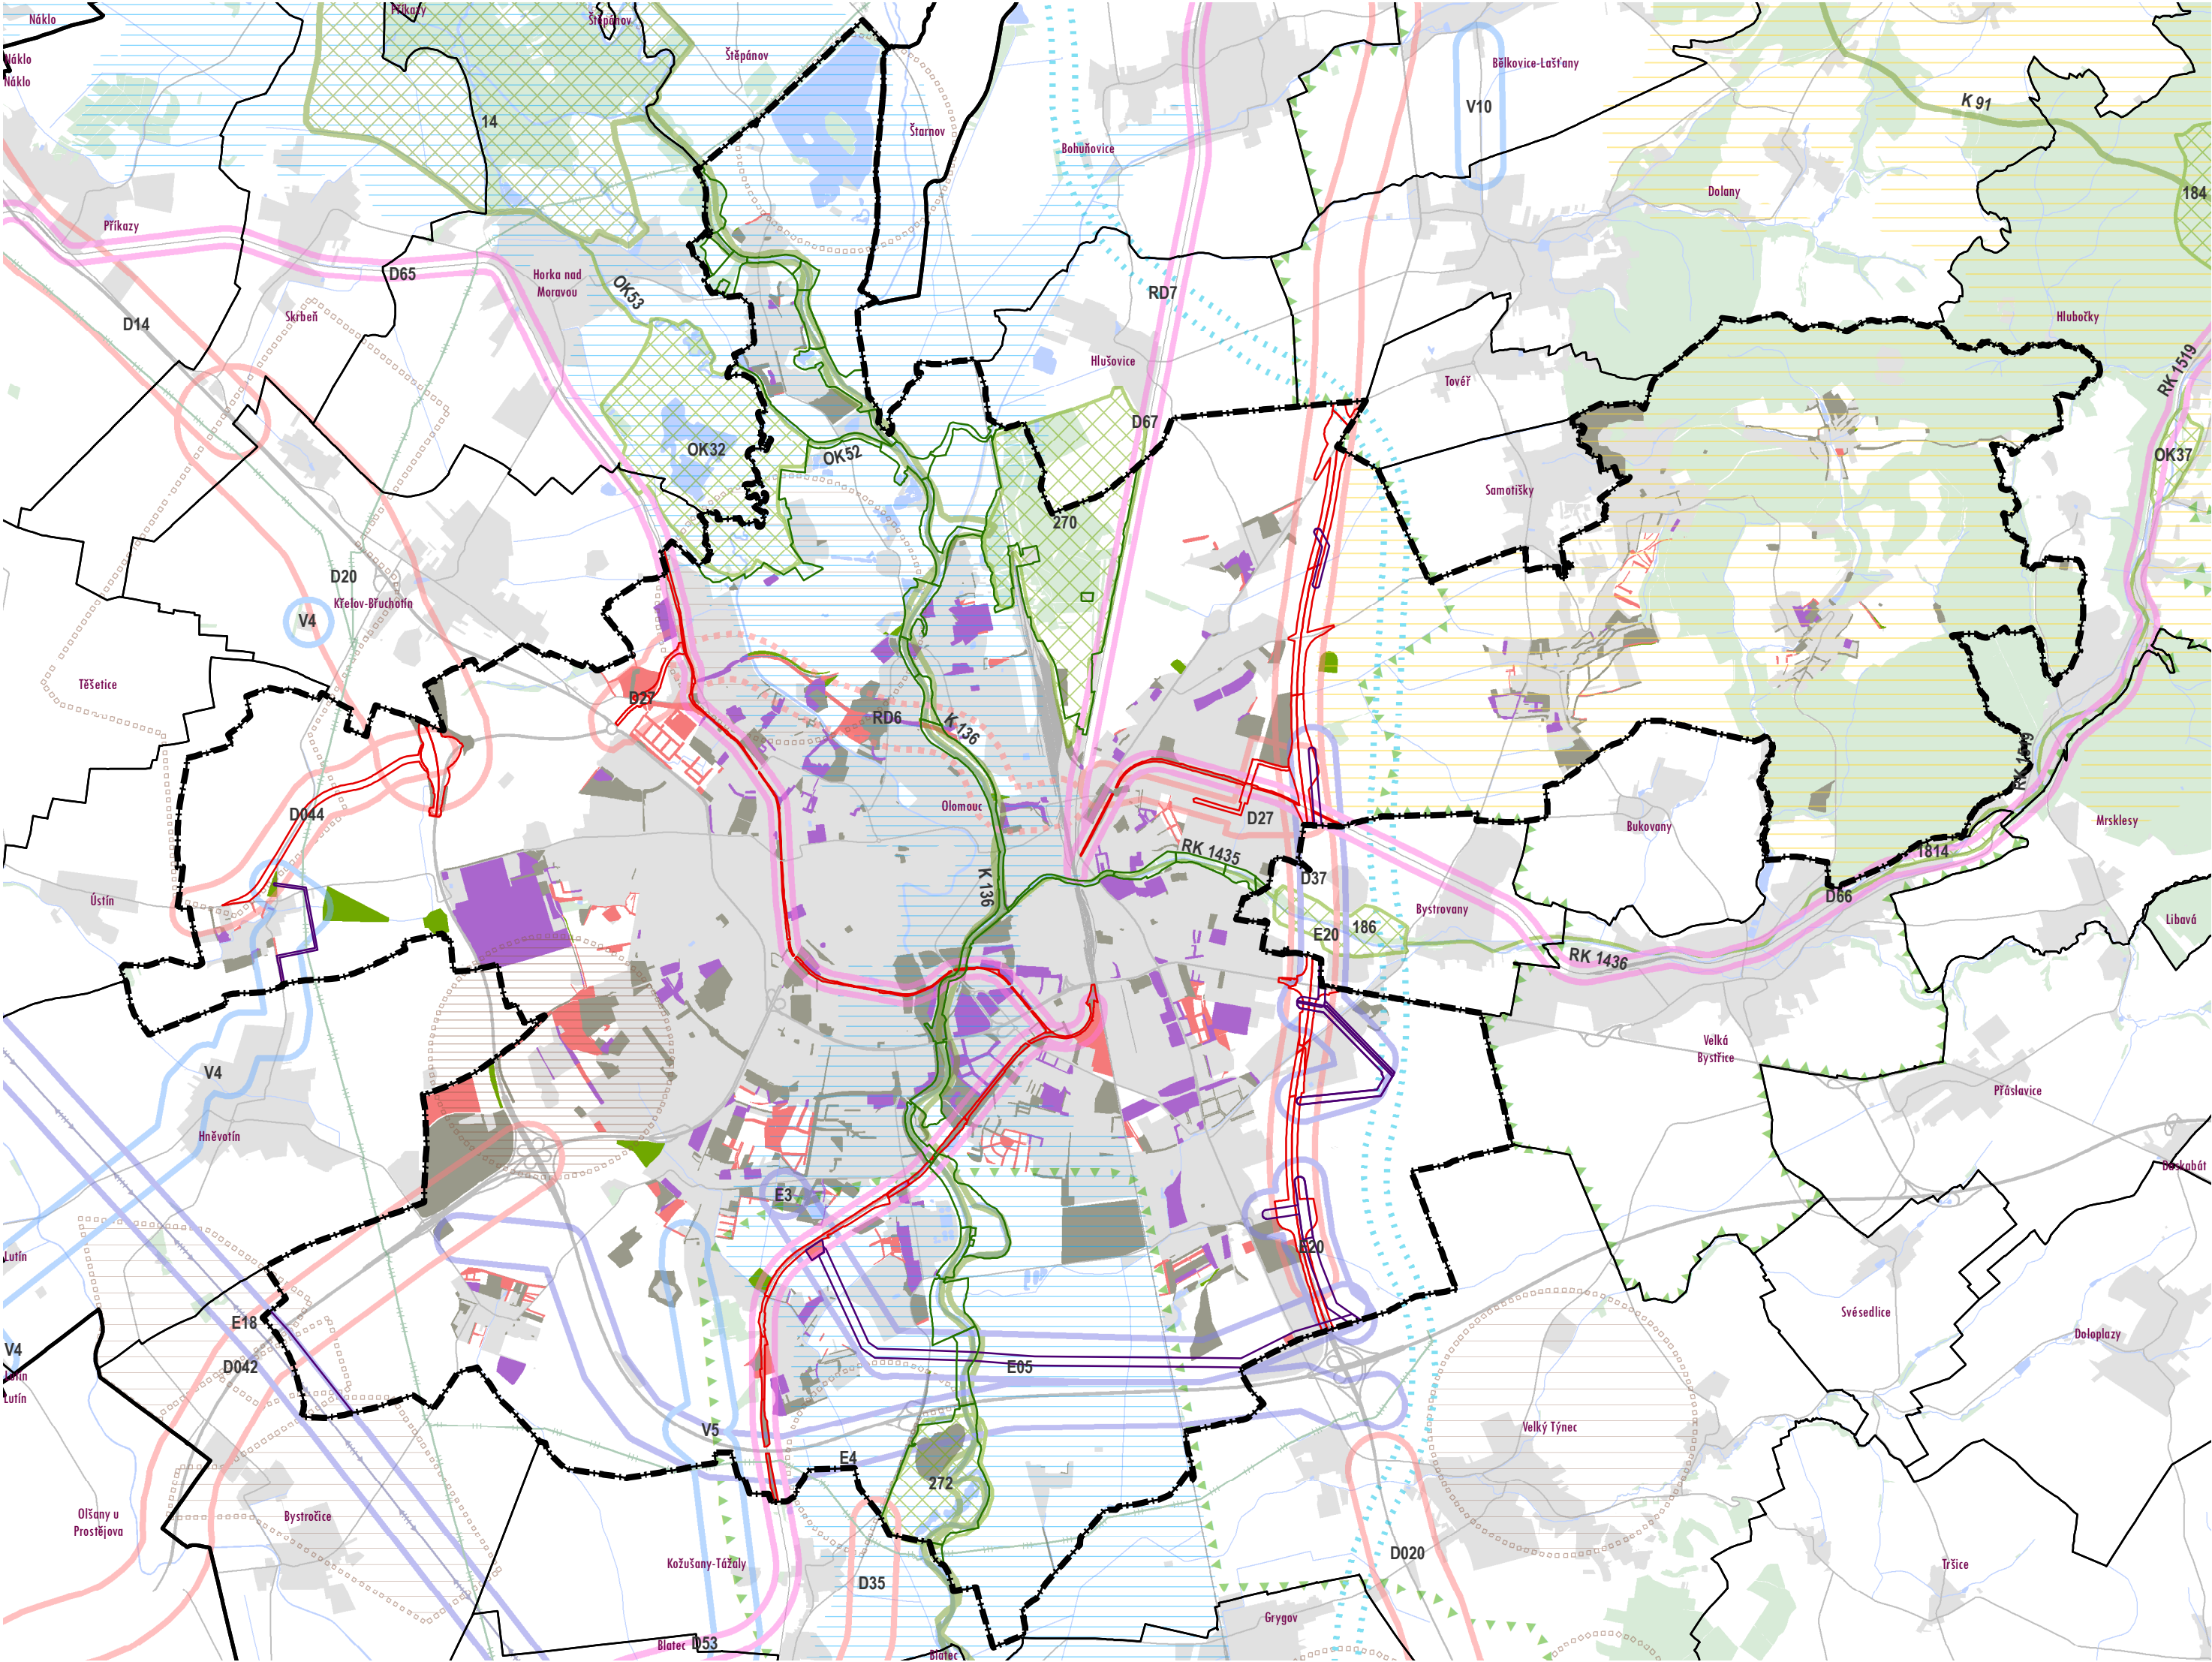

PLOCHY A KORIDORY S MOŽNOSTÍ VYVLASTNĚNÍ, PŘEVZATÉ ZE ZÚR

- VEŘEJNĚ PROSPĚŠNÉ STAVBY PRO DOPRAVNÍ INFRASTRUKTURU
- VEŘEJNĚ PROSPĚŠNÉ STAVBY PRO TECHNICKOU INFRASTRUKTURU
- VEŘEJNĚ PROSPĚŠNÁ OPATŘENÍ PRO VYTVÁŘENÍ PRVKŮ ÚZEMNÍHO SYSTÉMU EKOLOGICKÉ STABILITY

ZMĚNY PLOCH S RZV VE ZMĚNĚ Č. X/2 OPROTI PLATNÉMU ÚP


- NOVÉ NEBO MĚNĚNÉ ZASTAVITELNÉ PLOCHY
- NOVÉ NEBO MĚNĚNÉ TRANSFORMAČNÍ PLOCHY
- NOVÉ NEBO MĚNĚNÉ PLOCHY ZMĚN V KRAJINĚ
- RUŠENÉ NEBO REALIZOVANÉ NÁVRHOVÉ PLOCHY, MĚNĚNÉ STABILIZOVANÉ PLOCHY

HRANICE

- ŘEŠENÉ ÚZEMÍ
- ZASTAVĚNÉ ÚZEMÍ

PRVKY MAPOVÉHO DÍLA

- HRANICE SO ORP
- HRANICE OBCE
- SILNICE, ŽELEZNICE
- VODNÍ TOK, VODNÍ PLOCHA
- LES

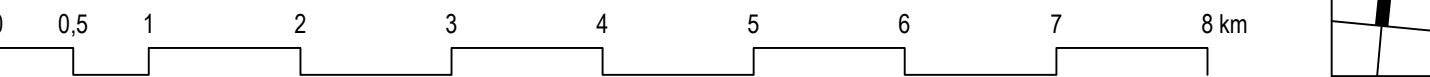

ZÁZNAM O ÚČINNOSTI

Správní orgán, který změnu územního plánu vydal: Zastupitelstvo města Olomouce	
Pořadové číslo změny: Soubor změn č. X/2	
Datum nabytí účinnosti změny územního plánu:	
Pořizovatel: Magistrát města Olomouce, Odbor územního plánování	
Oprávněná osoba pořizovatele: Mgr. Anna Šatníková, Ph.D., vedoucí odboru územního plánování	

ZÚR OLOMOUCKÉHO KRAJE - ÚPLNÉ ZNĚNÍ PO AKTUALIZACI Č. 5 (2022)

KORIDORY DOPRAVNÍ A TECHNICKÉ INFRASTRUKTURY A ÚSES

- | NÁVRH | REZERVA | |
|-------|---------|--|
| | | KORIDOR PRO SILNIČNÍ DOPRAVU |
| | | KORIDOR PRO ŽELEZNIČNÍ DOPRAVU |
| | | KORIDOR PRO TECHNICKOU INFRASTRUKTURU - ZÁSOBOVÁNÍ EL. ENERGIÍ |
| | | KORIDOR PRO TECHNICKOU INFRASTRUKTURU - ZÁSOBOVÁNÍ PITNOU VODOU |
| | | KORIDOR PRO PRŮPLAVNÍ SPOJENÍ DUNAJ-ODRA-LABE (V PÚR ČR JIŽ ZRUŠENO) |
| | | NADREGIONÁLNÍ BIOCENTRUM |
| | | REGIONÁLNÍ BIOCENTRUM |
| | | NADREGIONÁLNÍ BIODOPRAVA |
| | | REGIONÁLNÍ BIODOPRAVA |

OSTATNÍ JEVY ZÚR V ZOBRAZENÉM ÚZEMÍ

- VTL PLYNOVOD DISTRIBUČNÍ SOUSTAVY
- ELEKTRICKÉ VEDENÍ VVN 400 KV
- KULTURNÍ KRAJINNÁ OBLAST
- VYMEZENÍ REKREAČNÍCH KRAJINNÝCH CELKŮ
- ÚZEMÍ VÝZNAMNÉ PRO SITUOVÁNÍ PROTIPOVODŇOVÝCH OPATŘENÍ
- LOŽISKO NEROSTNÝCH SUROVIN: OBJEKT LZE VYUŽÍT V PLNÉM ROZSAHU
- LOŽISKO NEROSTNÝCH SUROVIN: OBJEKT LZE VYUŽÍT ČÁSTEČNĚ NEBO PODMÍNEČNĚ
- LOŽISKO NEROSTNÝCH SUROVIN: OBJEKT NELZE VYUŽÍT

Zpracovatel: knesl kynčl architekti s.r.o., Šumavská 416/15, 602 00 Brno	КНЕСЛ КИНЧЛ	
Projektant: doc. Ing. arch. Jakub Kynčl Ph.D., ČKA 02672		
Projekční tým: doc. Ing. arch. Jakub Kynčl Ph.D., Ing. arch. Jiří Knesl Ing. arch. Bohuš Zoubek, Ing. arch. Jan Špírt Mgr. Ondřej Hřejsemnou, Ing. arch. Jana Šimová, Ph.D.		
Název akce: ÚZEMNÍ PLÁN OLOMOUC SOUBOR ZMĚN Č. X/2 – NÁVRH PRO VP	Datum: 06 / 2025	
	Formát: 594 x 420 mm	
	Číslo zakázky: 00222_Z10-2	
Název výkresu: VÝKRES ŠIRŠÍCH VZTAHŮ	Měřítko: 1 : 50 000	Číslo výkresu: Z10.2/II/02