



Detail

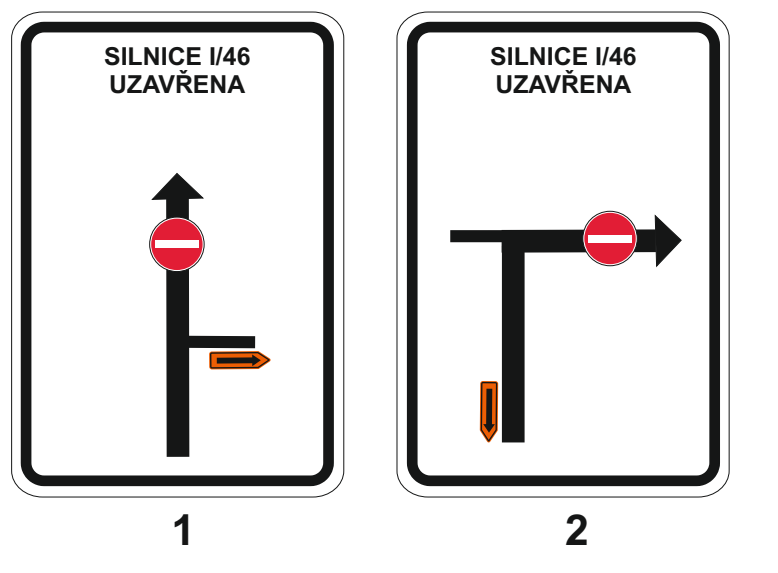

Situace

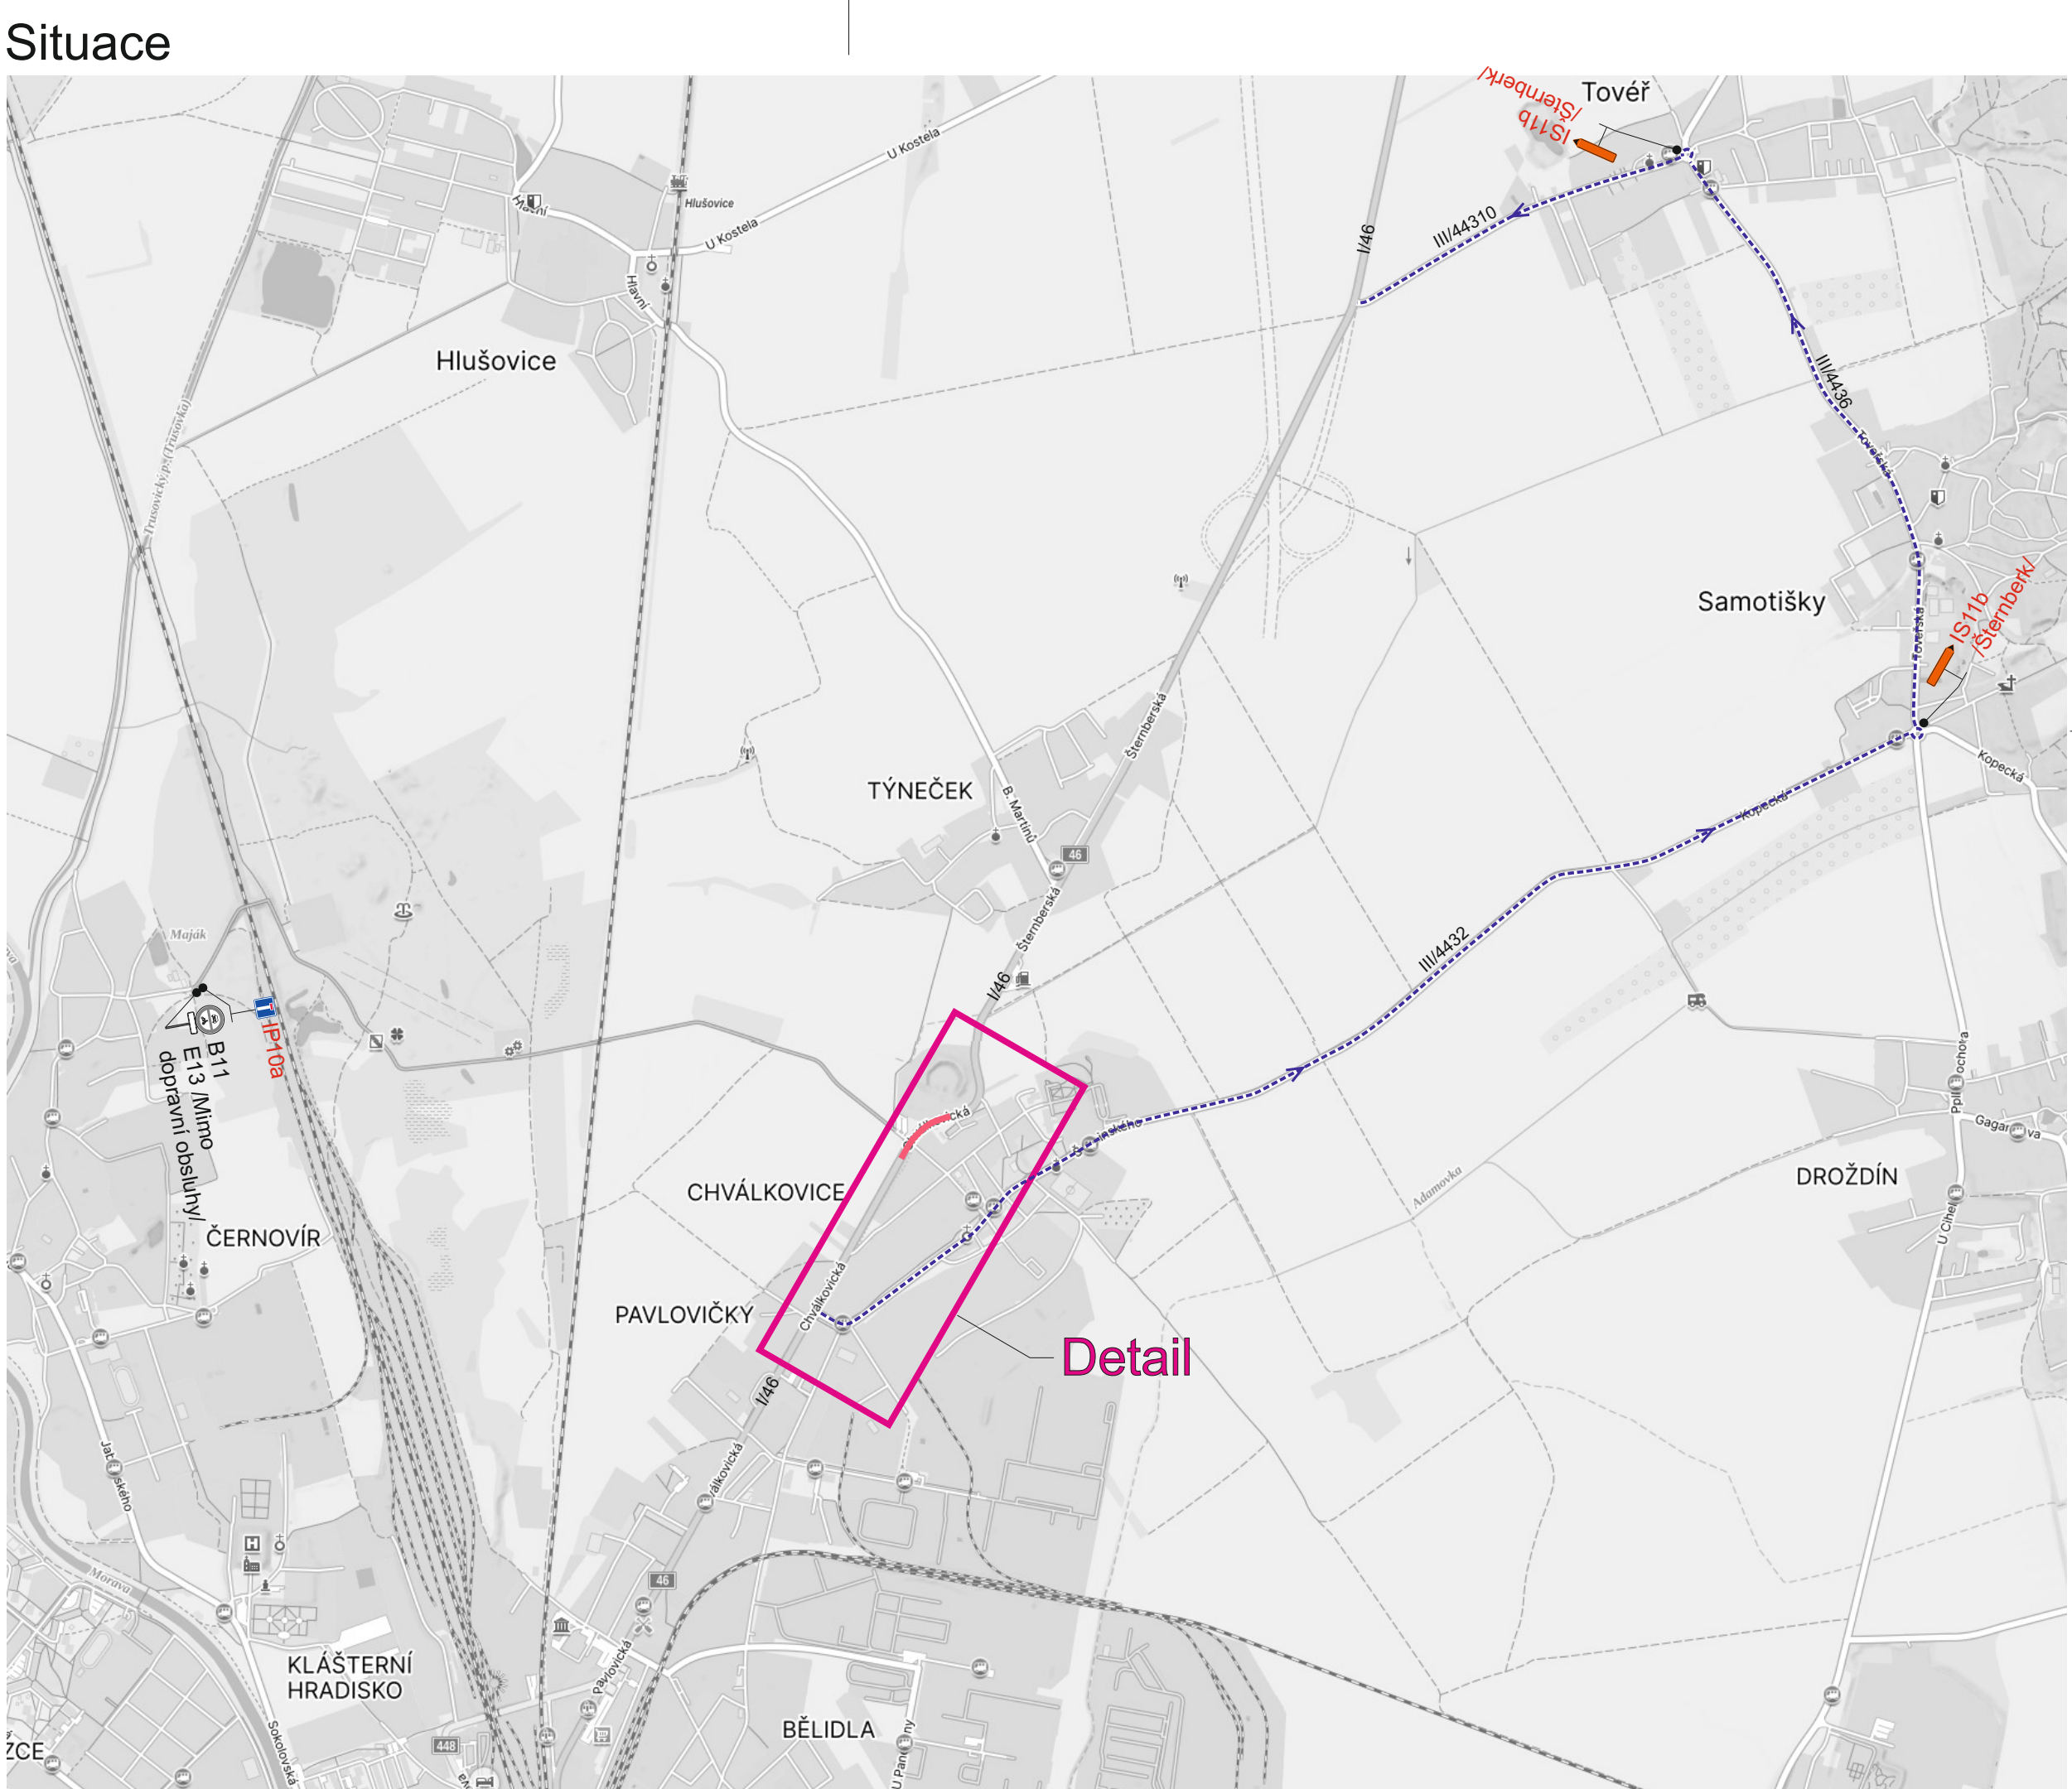

Legenda:	
	Uzavřený úsek komunikace
	Uzavřený úsek chodníku a cyklostezky
	Trvalé dopravní značení
	Přechodné dopravní značení
	Objízdná trasa
	Trasa BUS
Dopravní značení B28 s datem platnosti bude umístěno 7 dní před zahájením stavby. Trvalé dopravní značení, které je v rozporu s přechodným dopravním značením bude zakryto.	
Vypracoval:	Datum:
Marie Marhounová	24.6.2025
Název stavby:	
Chválkovice - přechod pro chodce přes I/46 a dostavba chodníku do Týnečka - I. etapa	
Název objektu:	Přechodné dopravní značení
Příloha:	Částečná uzavírka sil. I/46 - 1. polovina
Formát:	
14x44	
Č. výkresu:	
1	
Č. soupravy:	