
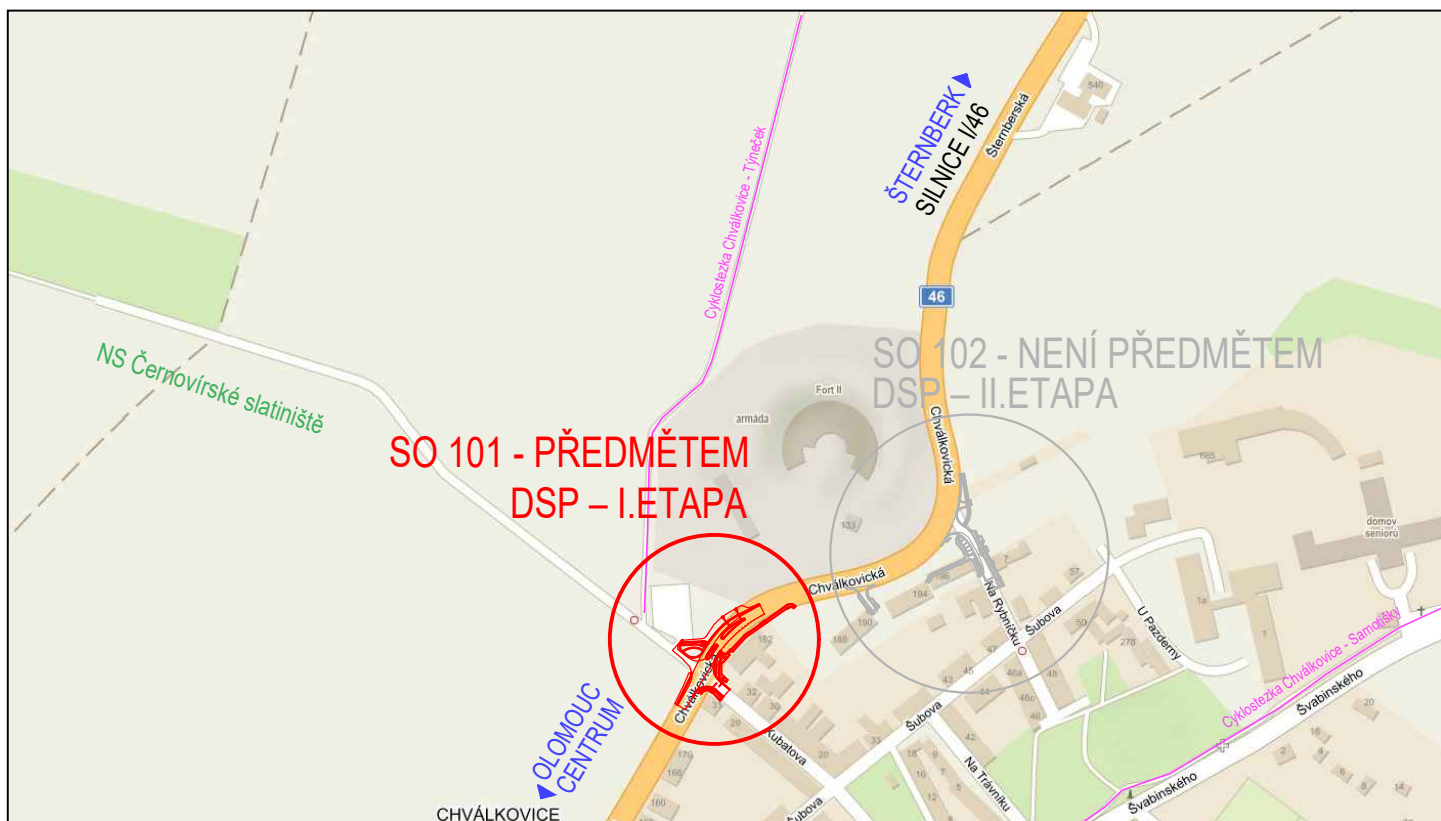


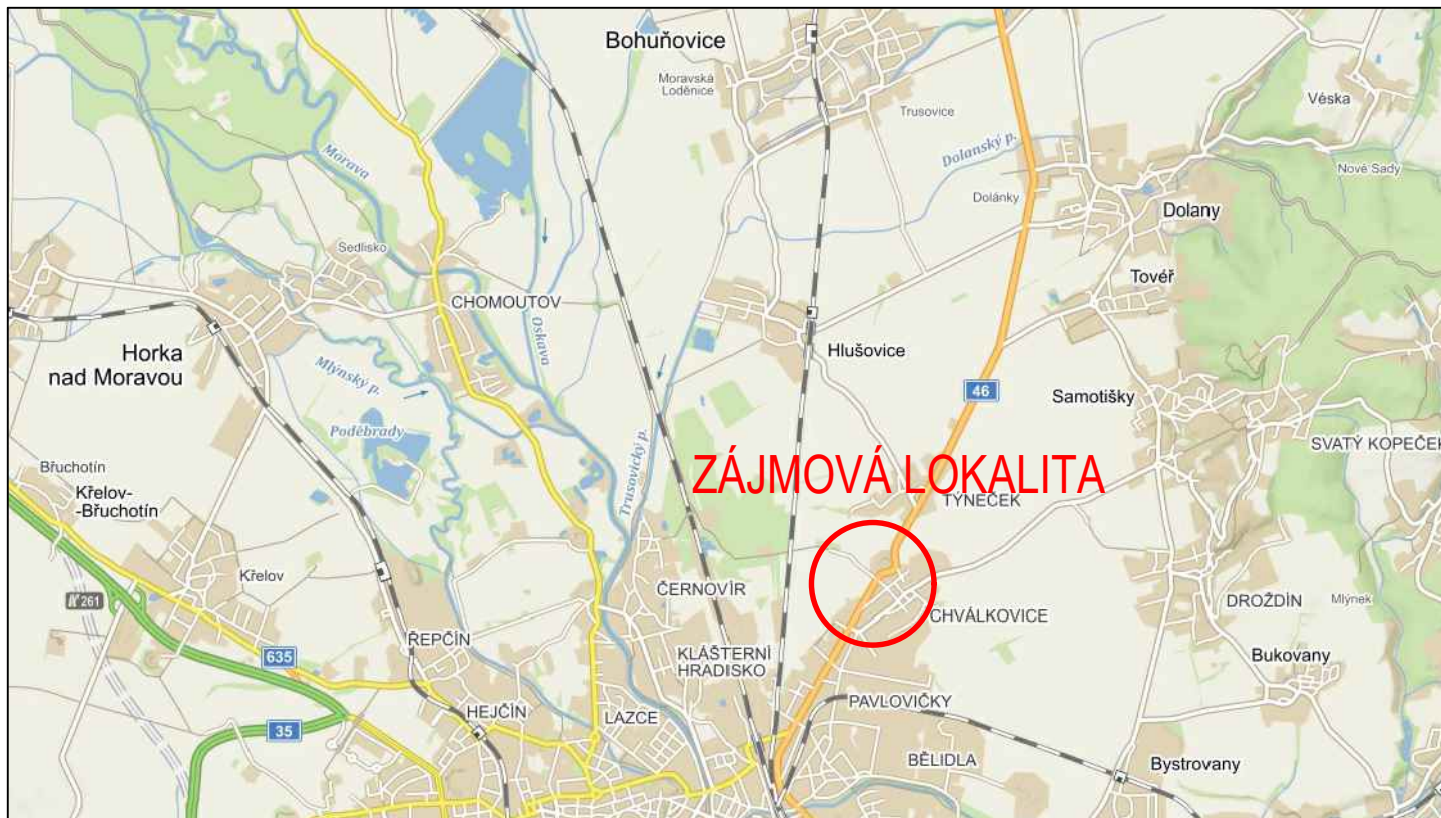

VEDOUCÍ PROJEKTU		ZODPOVĚDNÝ PROJEKTANT		VYPRACOVAL		Ing. Linda Smítalová, IČO 74276361 Rokycanova 781/13 Olomouc 779 00 +420 777 829 795 smitalova@atelis.eu www.atelis.eu			
Ing. Petr SMÍTAL ČKAIT 1202264		Ing. Linda SMÍTALOVÁ ČKAIT 1201908		Ing. Michal LOLEK Bc. Jitka RŮŽKOVÁ					
STAVEBNÍK Statutární město OLOMOUC									
KRAJ OLOMOUCKÝ		MÍSTO k.ú. CHVÁLKOVICE				ZAKÁZKOVÉ ČÍSLO		2022007	
AKCE CHVÁLKOVICE - PŘECHOD PRO CHODCE PŘES I/46 A DOSTAVBA CHODNÍKU DO TÝNEČKU - I. ETAPA						FORMÁT		1 x A4	
						DATUM		6/2022	
						STUPEŇ		DSP/PDPS	
						MĚŘITKO		-	
SITUAČNÍ VÝKRES ŠIRŠÍCH VZTAHŮ						ČÍSLO PŘÍLOHY		ČÍSLO SOUPRAVY	
						C.1			