



Pomáhat a chránit

KRAJSKÉ ŘEDITELSTVÍ POLICIE OLOMOUCKÉHO KRAJE

Územní odbor Olomouc  
Dopravní inspektorát Olomouc

Č. j. KRPM-14023-3/ČJ-2024-140506

Olomouc 1. února 2024

Počet stran: 1

Magistrát města Olomouce  
Odbor stavební  
oddělení státní správy  
na úseku pozemních komunikací  
Hynaisova 10  
779 11 O L O M O U C

**Vyjádření DI Olomouc k omezení veřejného přístupu na veřejně přístupnou účelovou komunikaci na pozemcích parc. č. 264, 103/35, 265, 48/4 a 103/45 v k.ú. Bělidla v obci Olomouc.**

K č. j. SMOL/031531/2024/OS/PK/Urb

Policie ČR, Krajské ředitelství policie Olomouckého kraje, dopravní inspektorát v Olomouci vykonávající státní správu ve věcech bezpečnosti a plynulosti provozu na pozemních komunikacích, na základě vašeho *Oznámení* sděluje, že ve smyslu ustanovení § 7 odst. 1 zákona č. 13/1997 Sb., o pozemních komunikacích, v úplném znění,


#### souhlasí

s omezením veřejného přístupu na účelovou komunikaci nacházející se na pozemcích uvedených v záhlaví, a to zřízením **automatického závorového systému** na vjezdu a výjezdu **do nákupního centra Bělidla** pro řízené parkování zákazníků za účelem nákupu.

Umístění závor na parkovišti je patrné z odsouhlasené přílohy, která je nedílnou součástí tohoto stanoviska.

Zpracoval:  
por. Ing. Petr Radvanský  
komisařnpor. Bc. Martin Dostál  
Vedoucí DI  
974766250Třída Kosmonautů 189/10  
779 00 Olomouc


# Místní úprava OC Běláidla

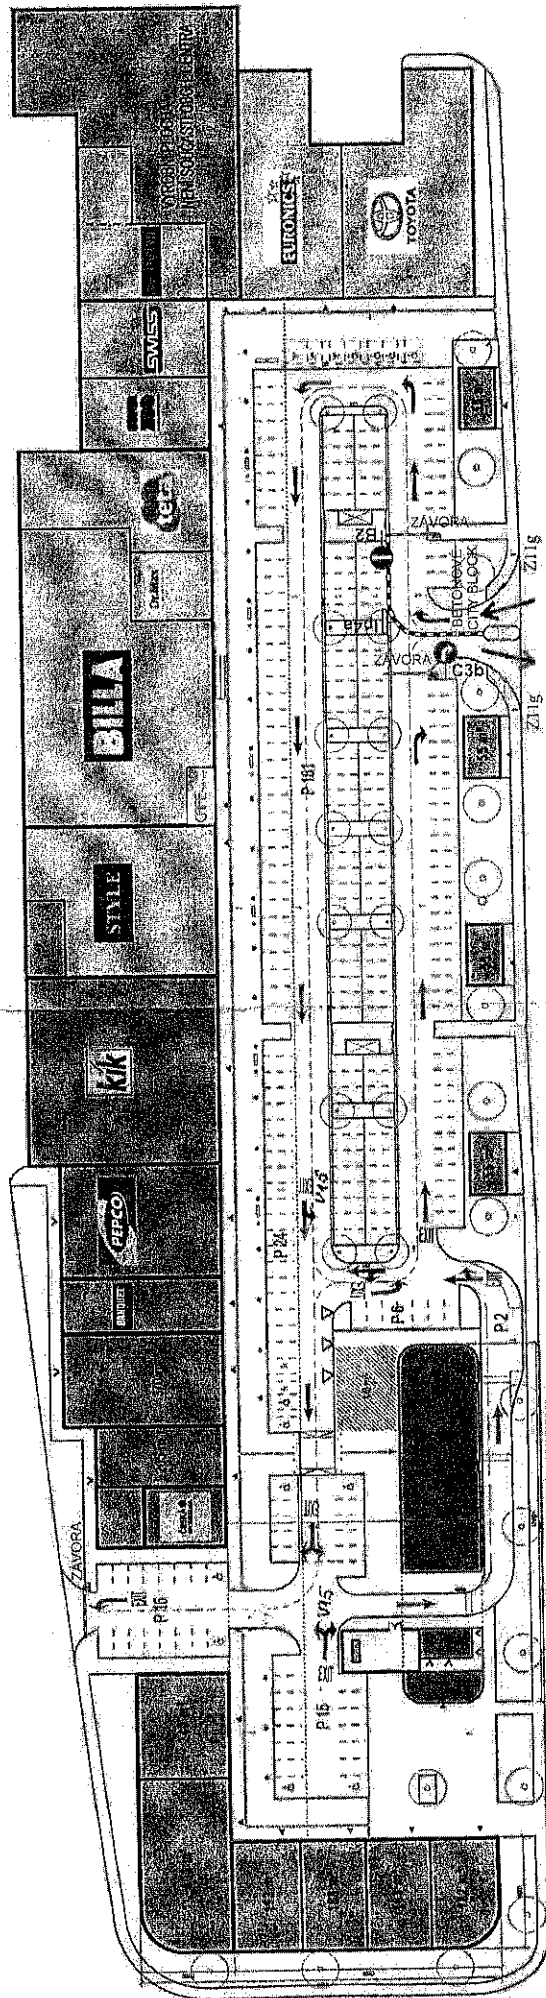

Přijezd a výjezd na silnici I/46 ul. Pavlovická

Dne 1.2.2024  
souhlasí  
KRPM-14023-3/J-2024-140506

POLICE ČESKÉ REPUBLIKY  
KRAJSKÝ ÚSTŘEDNÍ POLICEJ  
OLČOVSKÝ ÚJEZD  
DEKORATIVNÍ PRÁVNÍK  
M. ŠTĚPÁNEK

	Vypracoval: Píng, Miroslav Datum: 28.2.2019 Místní úprava na parkovišti OC Běláidla v Otávrově
Adresa provozovny: Pavlovická 2 Otávrově 172 00	