

U černej cesty

- - KOPANÁ STUDNA DH 1,2m
- - GARAZ
- - RD


- - ZPEVNĚNÉ PLOCHY
ZÁMKOVÁ DLAŽBA
- - SJEZD NA POZEMEK

ČÁSTI PŘÍPOJEK NA OBECNÍM POZEMKU

OVĚŘENO
MAGISTRÁTEM MĚSTA OLOMOUCE

DNE: **29-02-2012**

KČJ: SMOL/ÚSO/771/299/2012

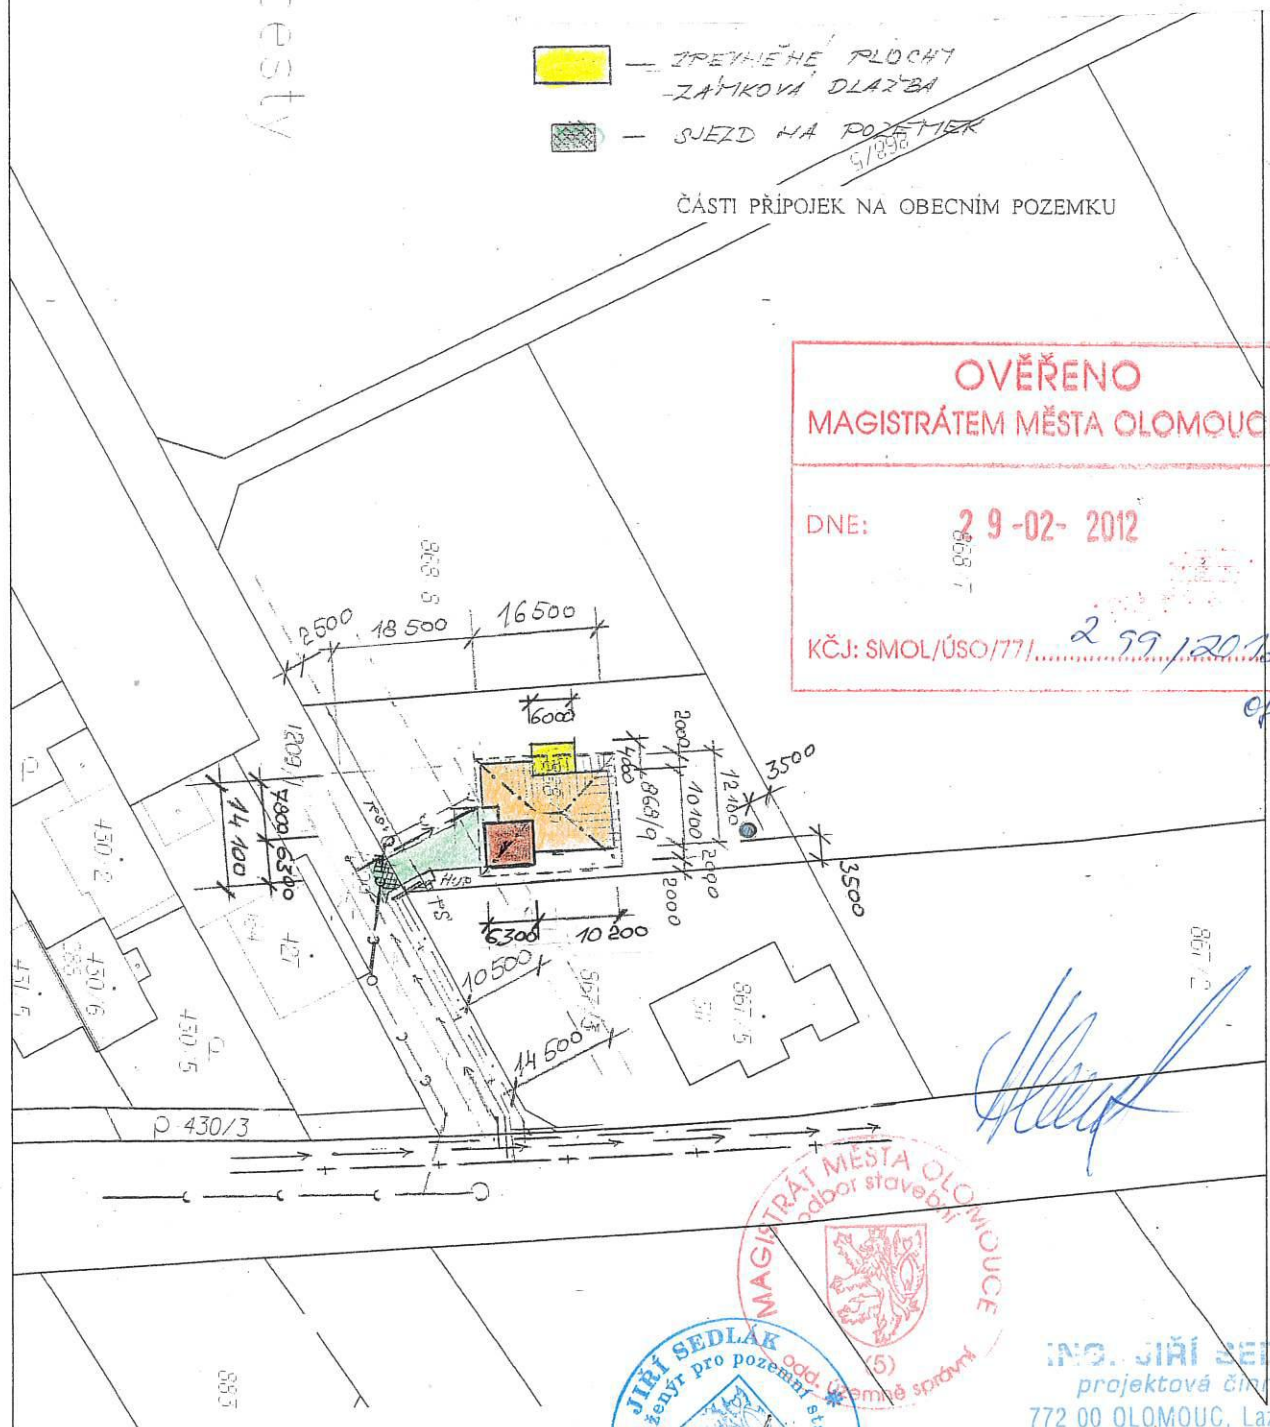

ING. JIŘÍ SEDLÁK
 projektová činnost
 772 00 OLOMOUC, Lazecká 19a
 IČO: 448 94 481

Vypracoval: Ing. Sedlák Jiří	
Investor: [REDACTED]	
Místo: Olomouc-Nemilany k.ú.Nemilany par.č.868/9	Datum:08/11
NOVOSTAVBA RD	Stupeň: PD pro ohlášení stavby
	Měř.1 :1000
	C.1
SITUACE	

RD

ZIDKA OPLOCEH

GARAŽ

KOPANÁ STUDNA
DN 1,2m

TERASA
(ZATKOVÁ DLAŽBA)

STUDNA

868/9

867/1

ČÁSTI PŘÍPOJEK NA OBECNÍM POZEMK

PŘÍJEZD NA POZEMK
OBECNÍ POZEMEK

PŘÍJEZD KE KOTVENÉ
STĚNĚ
(ZATKOVÁ DLAŽBA)

ER - ELEKTROMĚROVÝ ROZVADĚČ

PS - POJISTKOVÁ SKŘÍŇ

HUP - HLAVNÍ UZÁVĚR PLYNU S PLYNOMĚŘEM

RŠ - REVIZNÍ KANALIZAČNÍ ŠACHTA

AK - AKUMULAČNÍ JIMKA

VS - VSAKOVACÍ JÁMA

DNE: 29-02-2012

KČJ: SMOL/ÚSO/77/

259/2012

MAJSTR MĚSTA OLMOUCE

MAJSTR MĚSTA OLMOUCE
odbor stavební

ZATKOVÁ DLAŽBA

ZPRAVILNĚ VČETLOVA

KOMUNIKACE

STAVACÍ

JIRI SEDLÁK
projektová činnost

JIRI SEDLÁK
projektová činnost

Vypracoval: Ing. Sedlák Jiri

Investor:

Místo: Olomouc-Nemilany * k.ú. Nemilany par.č.868/9

NOVOSTAVBA RD

SITUACE ZASTAVOVČÍ

772 00 OLMOUCE, Lazebná 19a

IČO: 448 94 481

Datum: 08/11

Stupeň: PD pro

ohlášení stavby

Měř. 1 : 250

C.2

1209/1