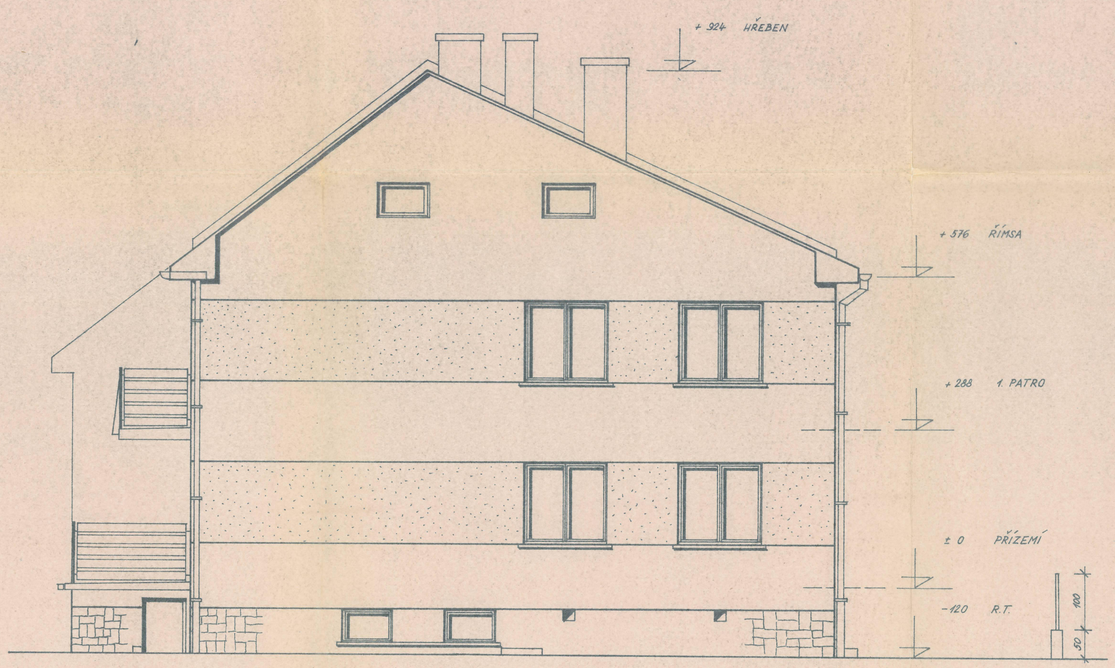


Dokumentace byla ověřena ve stavebním řízení
o dělení [illegible]
Městským v [illegible]
stavby a stavebního [illegible]
č.j. VÝST 868/83 ze dne [illegible].1983

POHLED BOČNÍ – VÝCHODNÍ

MĚŘÍTKO : 1 : 50

8

PROJEKT RODINNÉHO DOMKU PRO MANŽELE

[redacted]

V OLOMOUCI – KL. HRADISKU , BENÝŠKOVA , [redacted]

PROJEKTANT: [redacted]

STAVEBNÍK : [redacted]

[redacted]

DATUM : LEDEN 1983

1